



B.V.B.A. STUDIEBURO SCHILLEBEECKX

LANDMEETKUNDE - TOPOGRAFIE
PLAATSBSCHRIJVING - EXPERTISE
WEGENIS - RIOLERING - GROENE ZONES

STUDIE - ADVIES - ONTWERP

Lang Ossegoor 36
2390 Westmalle
Tel. (03)312.87.50
Fax (03)312.87.59
info@studieburo-schillebeeckx.be

Provincie Antwerpen Gemeente VOSSELAAR

Verkavelingsontwerp ter streke Roggestraat - Molenstraat.

Sectie B,
deel perceel 227/A
en
deel perceel zonder nummer.



Goedgekeurd
Gehapencollege

19 DEC. 2011

130/320.1


Terrein : vlak
Bodemoccupatie : akkerland

- Zone voor hoofdgebouwen
- Zone voor bijgebouwen

Schaal : 1/500

02 - 08 - 2011

Jo Schillebeeckx
Jo Schillebeeckx
Zaakvoerder SBS

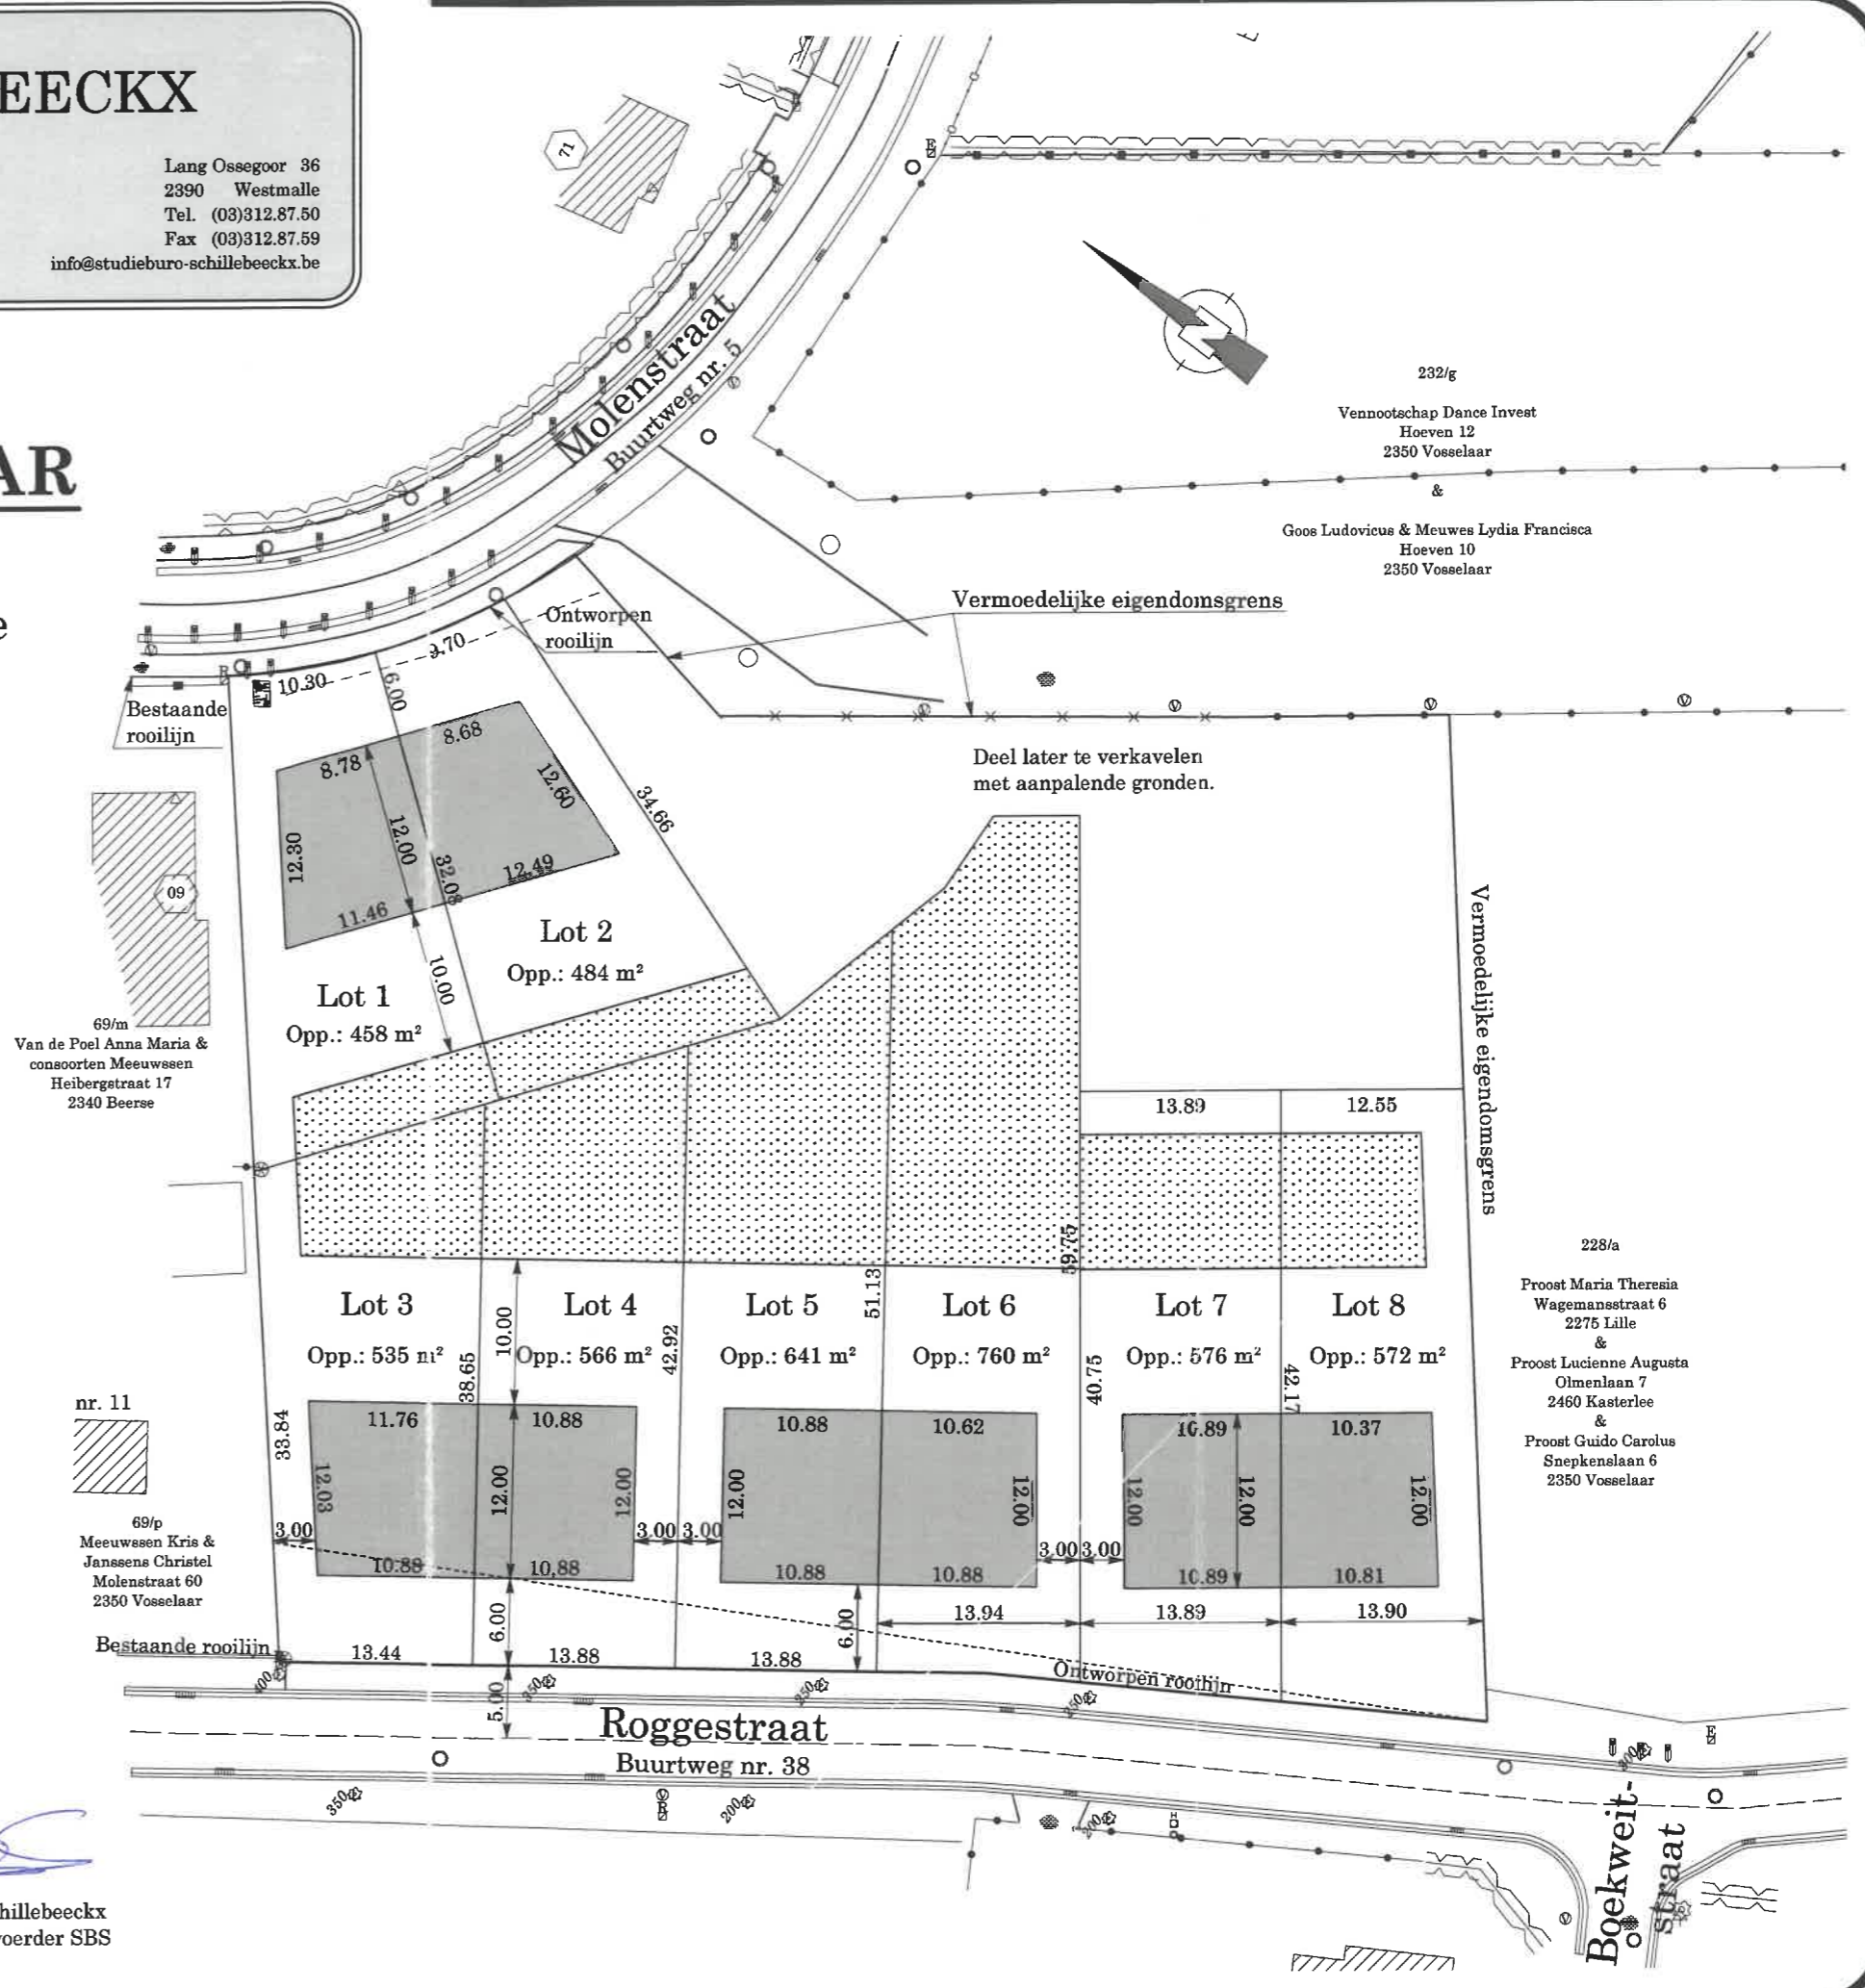

Boekweit-
straat