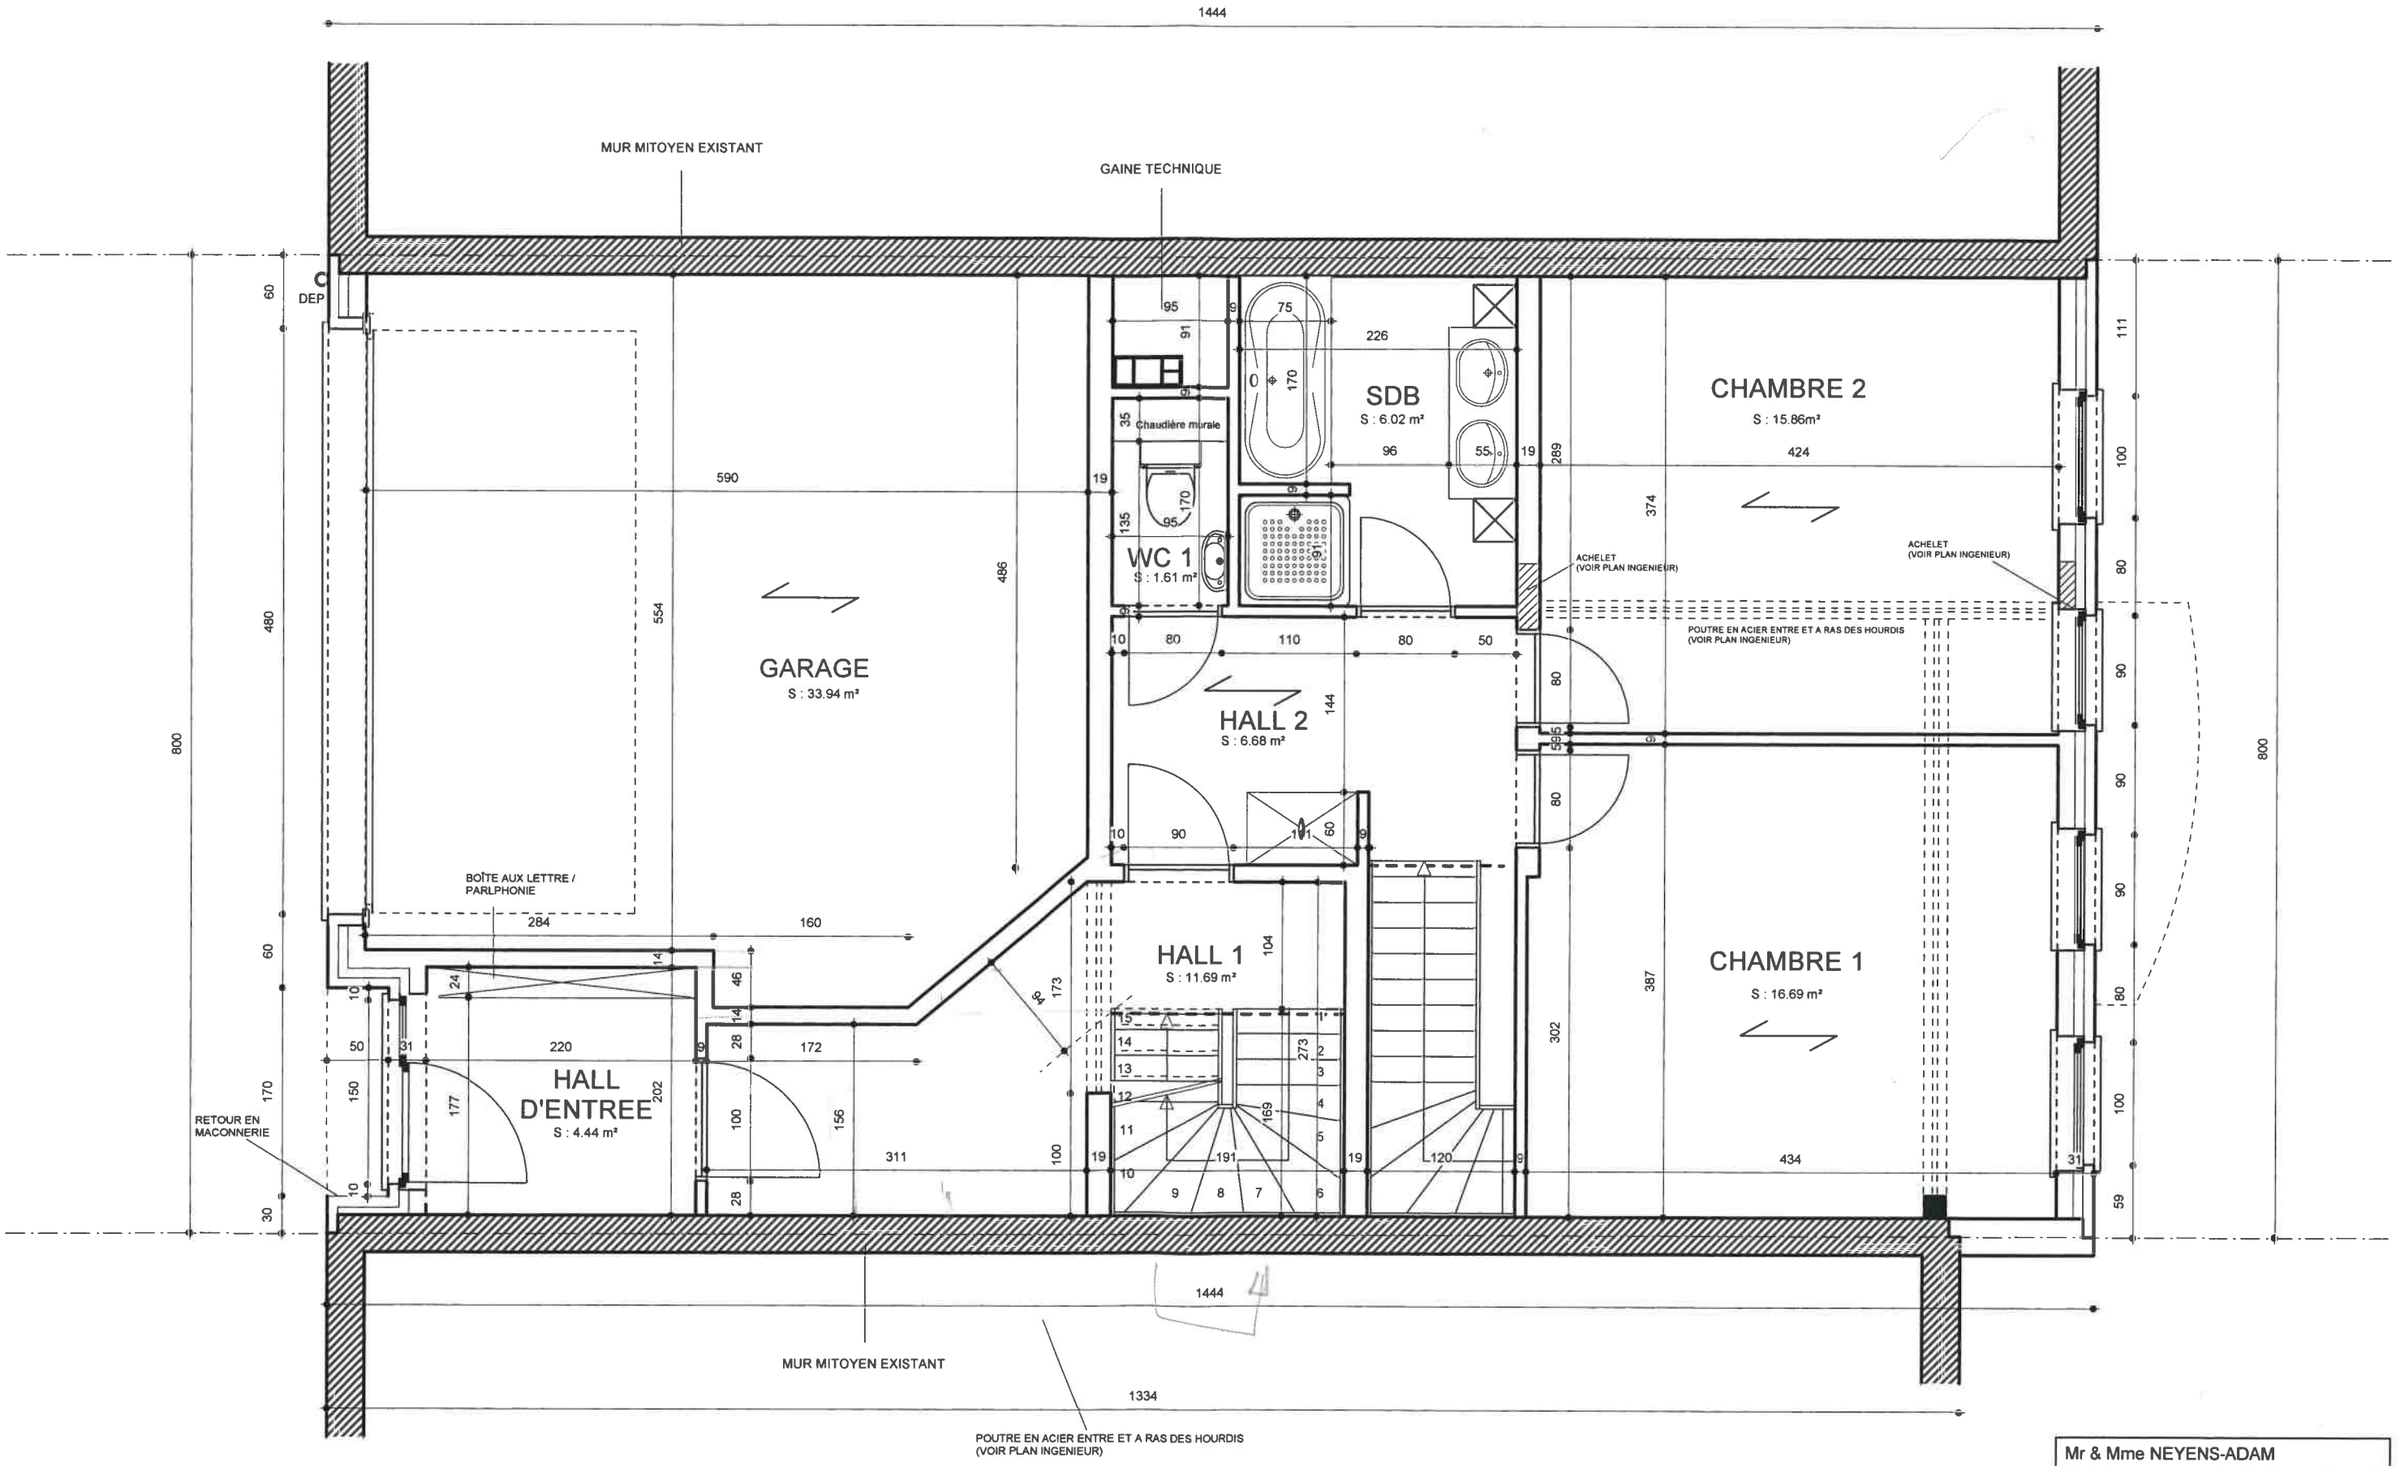

PLAN REZ-DE-CHAUSSEE

ECHELLE 2CM/M

Mr & Mme NEYENS-ADAM	
MODIFICATIONS	452