


Gemeente VOEREN 5de Afdeling (Moelingen).
 Sectie A nrs. 399E en 399F (Voorheen nr. 399D).
 "La Bise"

Afbakeningsplan met referthenummer: 73054-10098

Beschrijving van de grenzen:

- grens, 43-38-90-51-57, nieuw afgebakende grens, gematerialiseerd door muren, waarvan 38-90 gemene muur wordt, muur 51-57 bij LOT 1, de overige muren eigen aan Lot 2.
- grens, 43-64-87-81, perceelsgrens, niet gematerialiseerd, volgens bestaande toestand.
- grens, 81-93-92-91-57-58 en 60-94, perceelsgrenzen, gematerialiseerd door gemene muren, volgens bestaande toestand.
- grens, 58-59-60, perceelsgrens, gematerialiseerd door muren, eigen aan A nr. 400C, volgens bestaande toestand.
- grens, 94-46-43, perceelsgrens, gematerialiseerd door muren eigen aan Lot 2, volgens bestaande toestand.

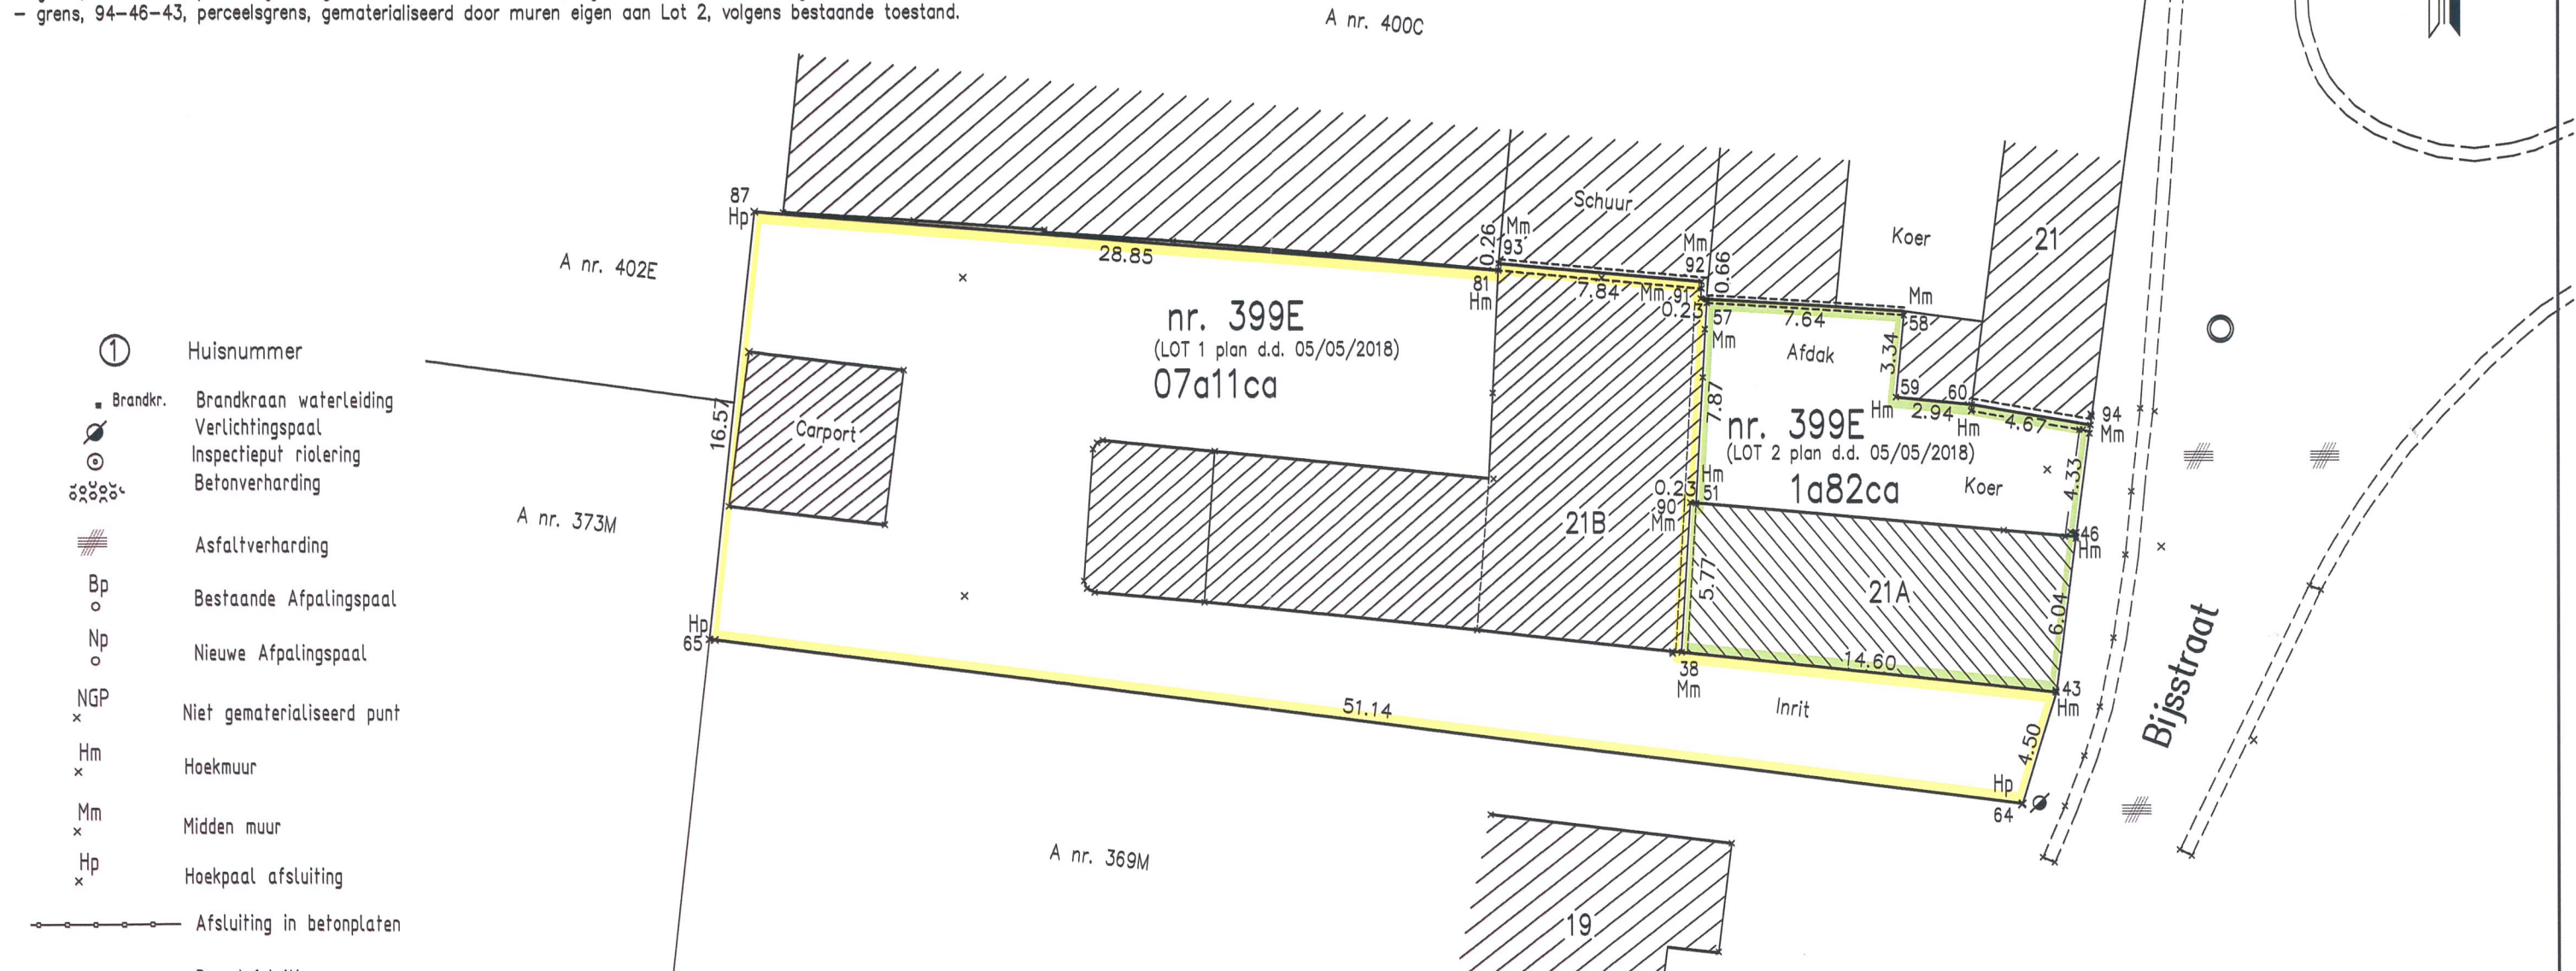

- ① Huisnummer
- Brandkr. Brandkraan waterleiding
- ⊙ Verlichtingspaal
- ⊙ Inspectieput riolering
- ⊙ Betonverharding
- ▨ Asphaltverharding
- Bp Bestaande Afpalingspaal
- Np Nieuwe Afpalingspaal
- NGP Niet gematerialiseerd punt
- Hm Hoekmuur
- Mm Midden muur
- Hp Hoekpaal afsluiting
- Afsluiting in betonplaten
- Draadafsluiting
- ▨ Gebouw

LOT 1

Ptnr.	X	Y
51	244764.34	161717.00
90	244764.12	161717.01
38	244763.76	161711.25
43	244778.26	161709.70
64	244776.94	161705.40
65	244726.20	161711.82
87	244727.99	161728.29
81	244756.75	161726.00
93	244756.76	161726.26
92	244764.57	161725.53
91	244764.54	161724.87
57	244764.77	161724.86

LOT 2

Ptnr.	X	Y
90	244764.12	161717.01
38	244763.76	161711.25
43	244778.26	161709.70
46	244779.04	161715.69
94	244779.60	161719.99
60	244775.00	161720.79
59	244772.07	161721.07
58	244772.39	161724.39
57	244764.77	161724.86
51	244764.34	161717.00

Gemeten en opgesteld
 Beëdigd Landmeter-expert
 LAN040189

Aangepast op
 Beëdigd Landmeter-expert

N. CIELEN
 RIEMST (Herderen), 05 mei 2018.

N. CIELEN
 RIEMST (Herderen), 08 juli 2025.

Schaal : 1/250