


# REZ-DE-CHAUSSEE

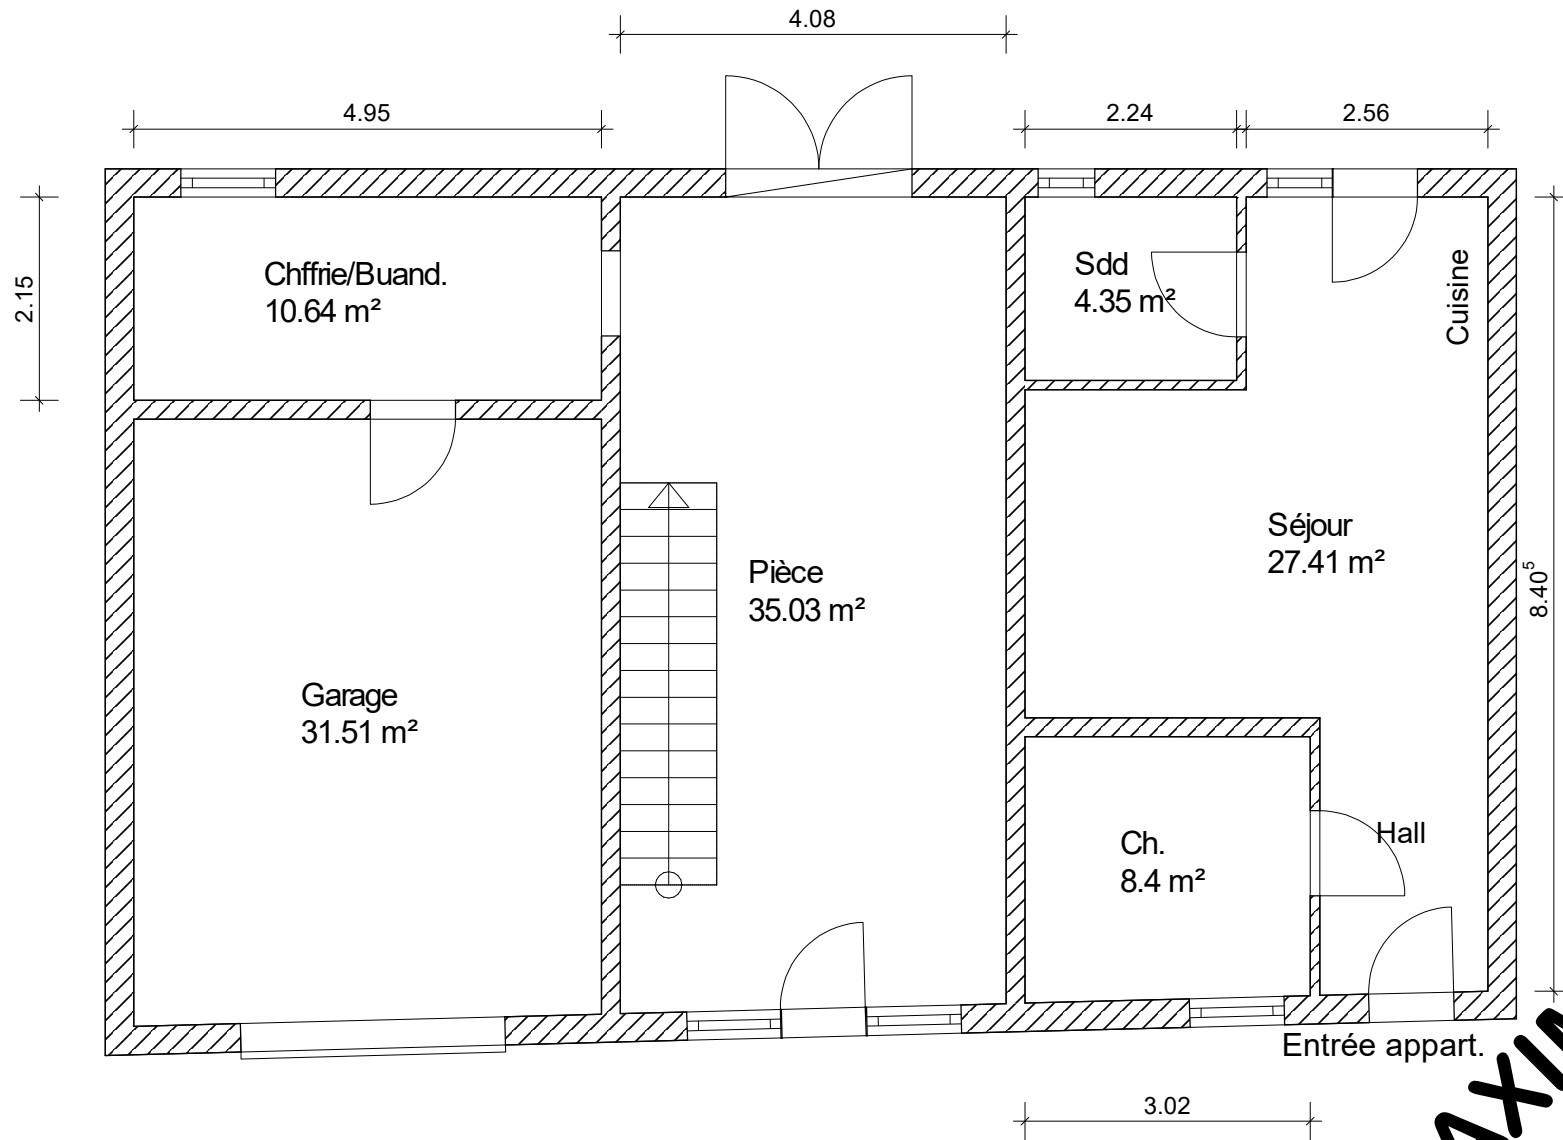

Ce document a été réalisé à titre indicatif et non contractuel.

**BAXIMMO**