


1ier ETAGE

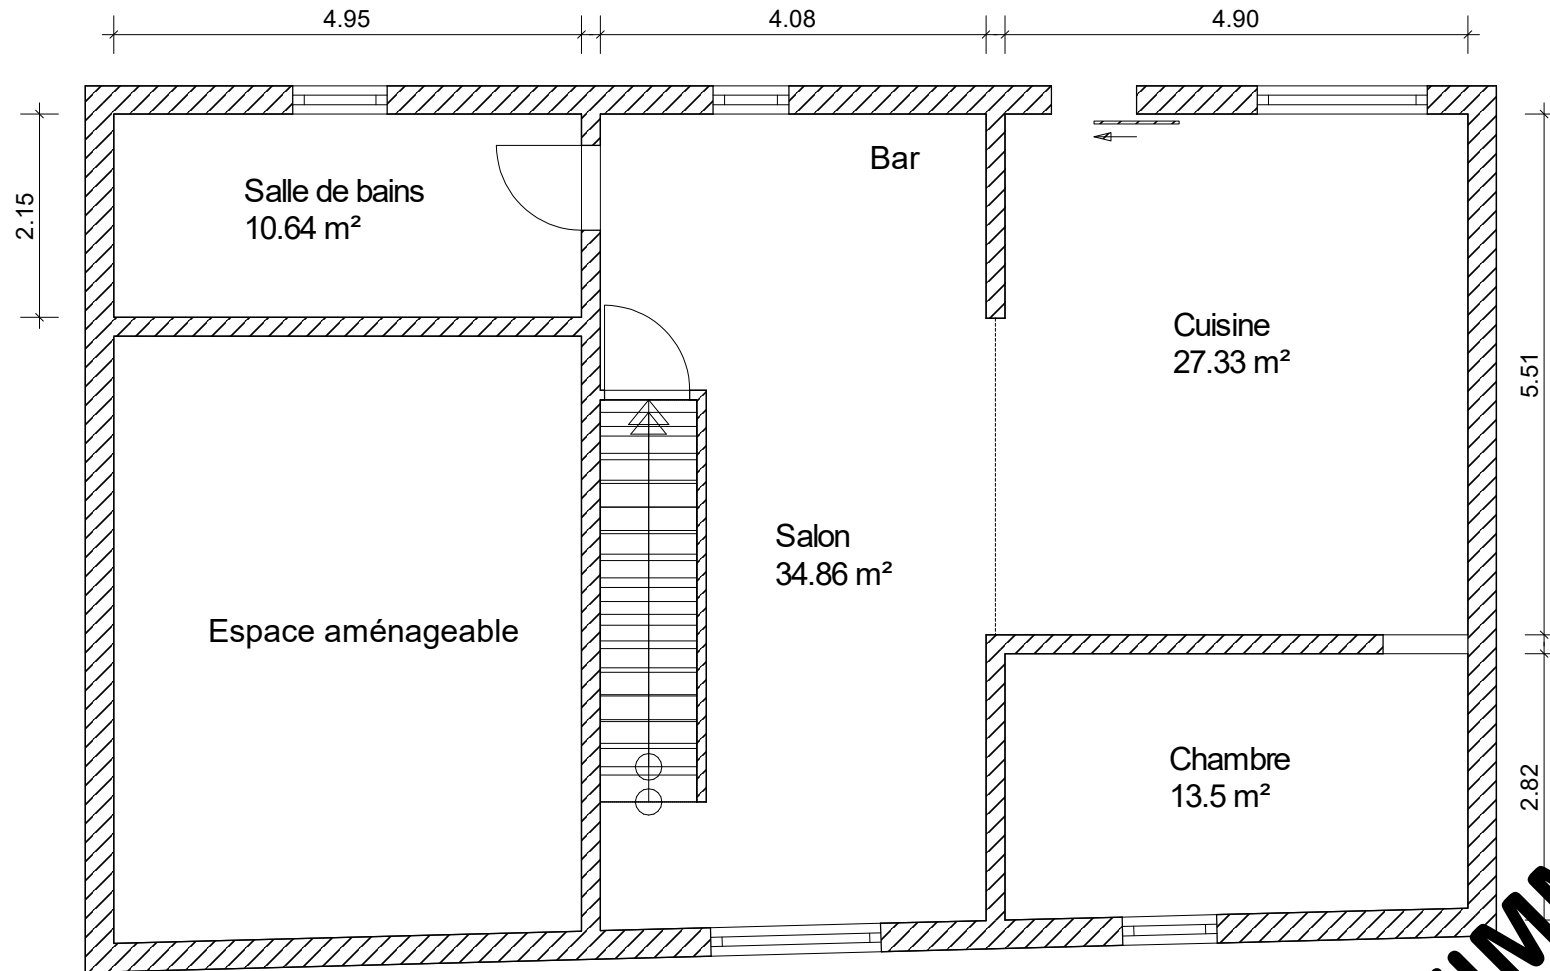

Ce document a été réalisé à titre indicatif et non contractuel.

BAXIMMO