


Situation

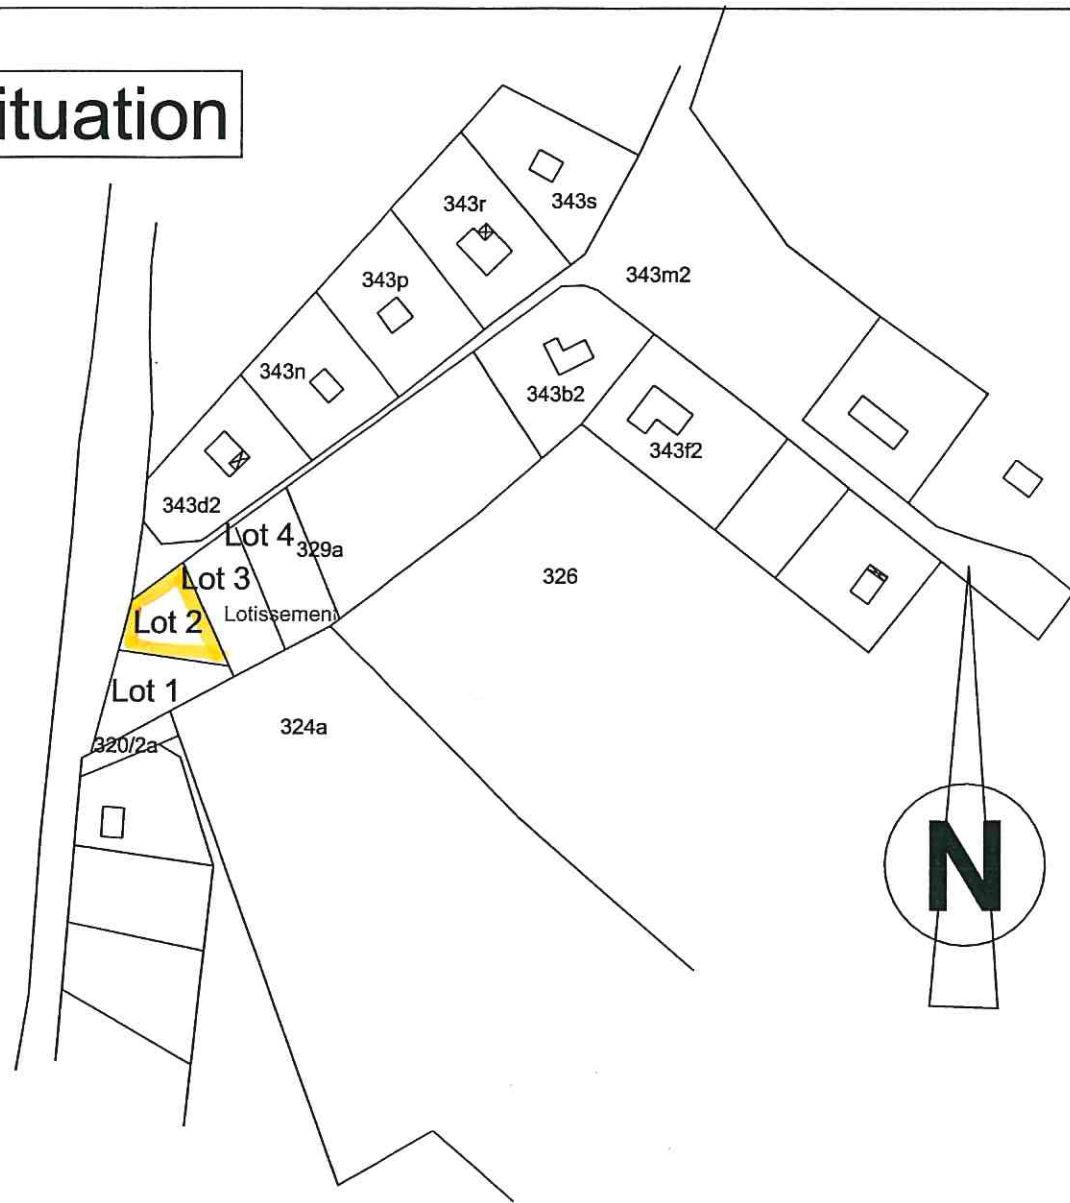

Echelle : 1/2500.

Coordonnées locales		
13	70.61	70.98
21	37.50	102.17
22	75.12	113.29
24	48.18	113.51

Commune de SOMME - LEUZE

3ème division, /BAILLONVILLE/, section B, numéro 329a/pie

PLAN DE BORNAGE

Plan de bornage du lot 2 du lotissement de

Levé et dressé par le géomètre -expert juré

Surface mesurée : 9 a 25

SCRL "La maison du Géomètre"

Rue des Chasseurs ardennais, 9

6900, MARCHE EN FAMENNE

Tél. 084/313949, Fax 084/313942


J.C. BARVAUX

Dossier :

Echelle : 1/1000.

Date : 13/06/2003.

LEVER

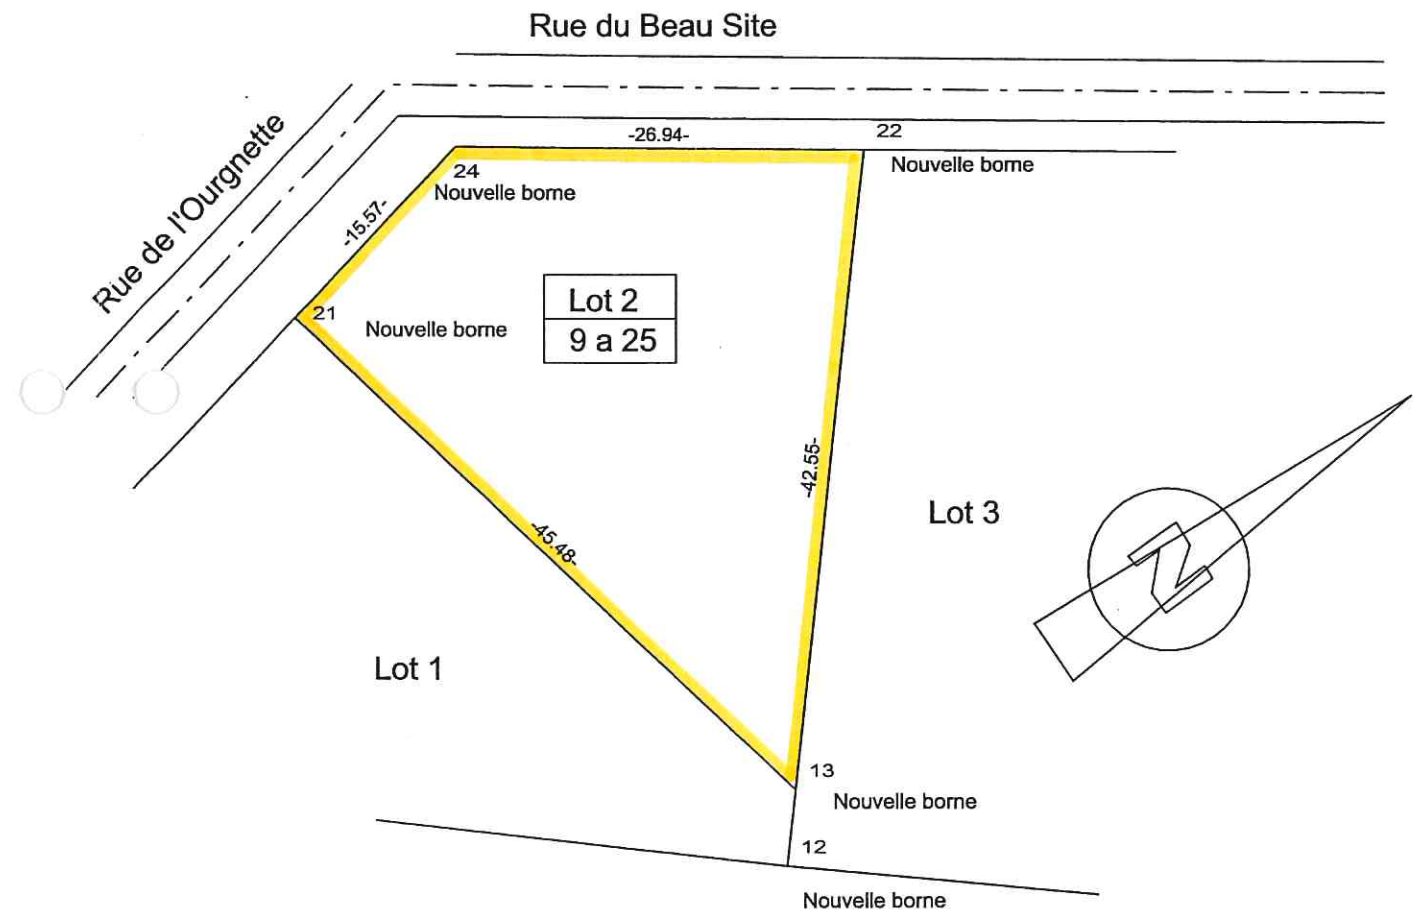

Echelle : 1/500.

lot 2 Aⁿ

