

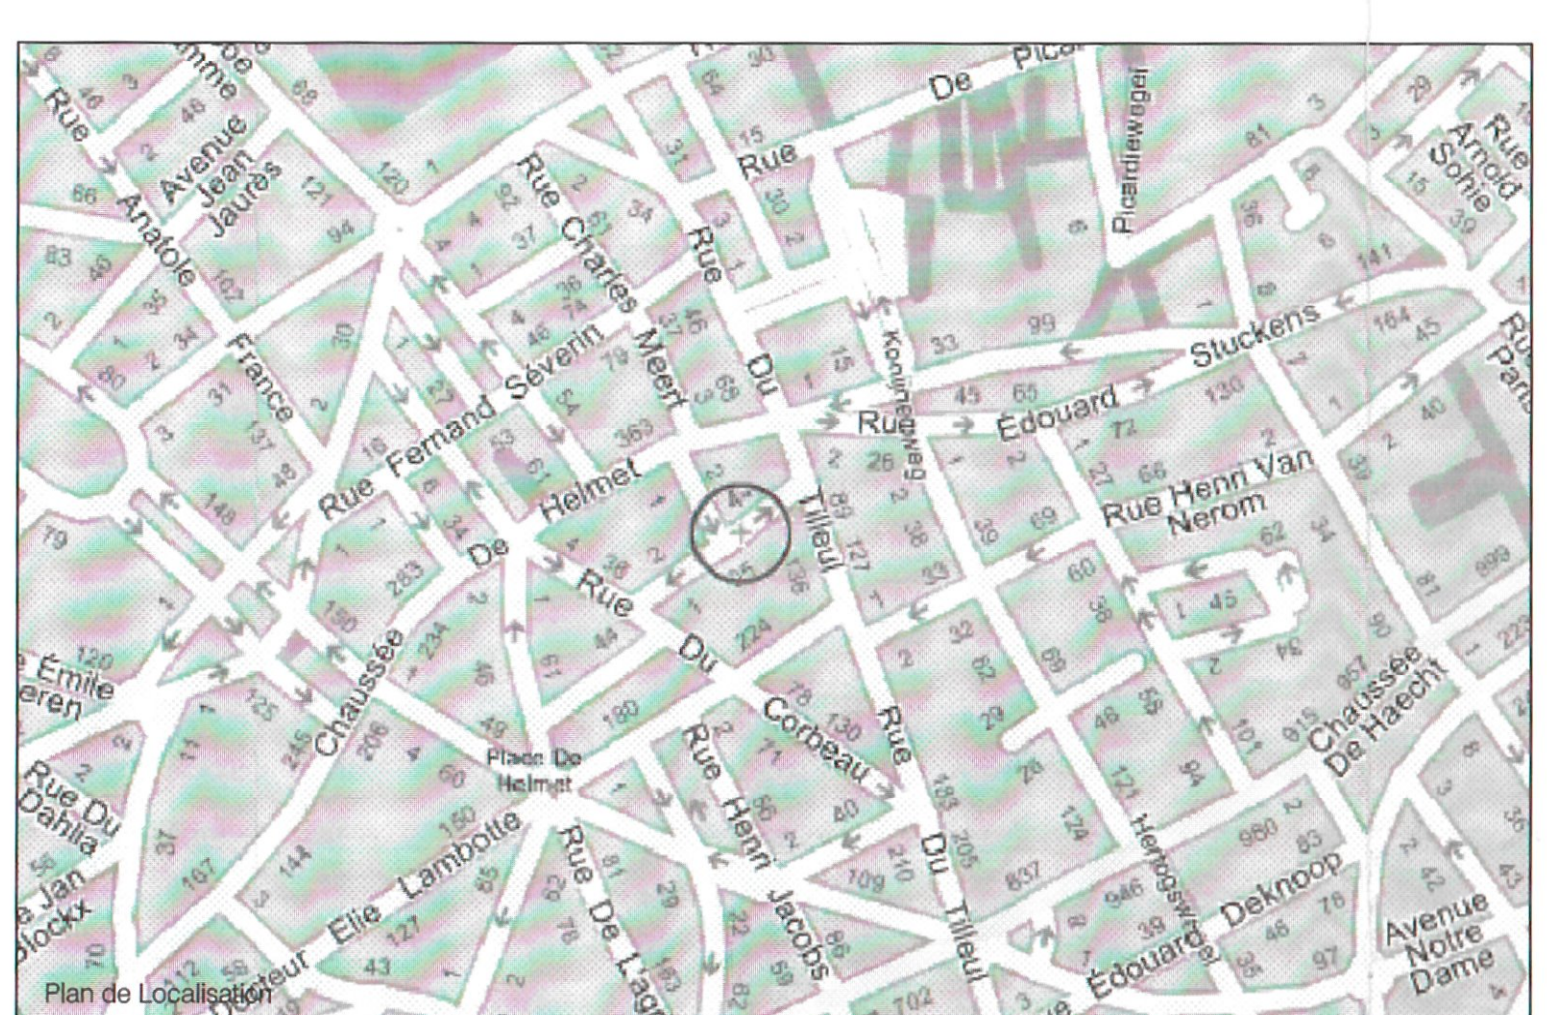
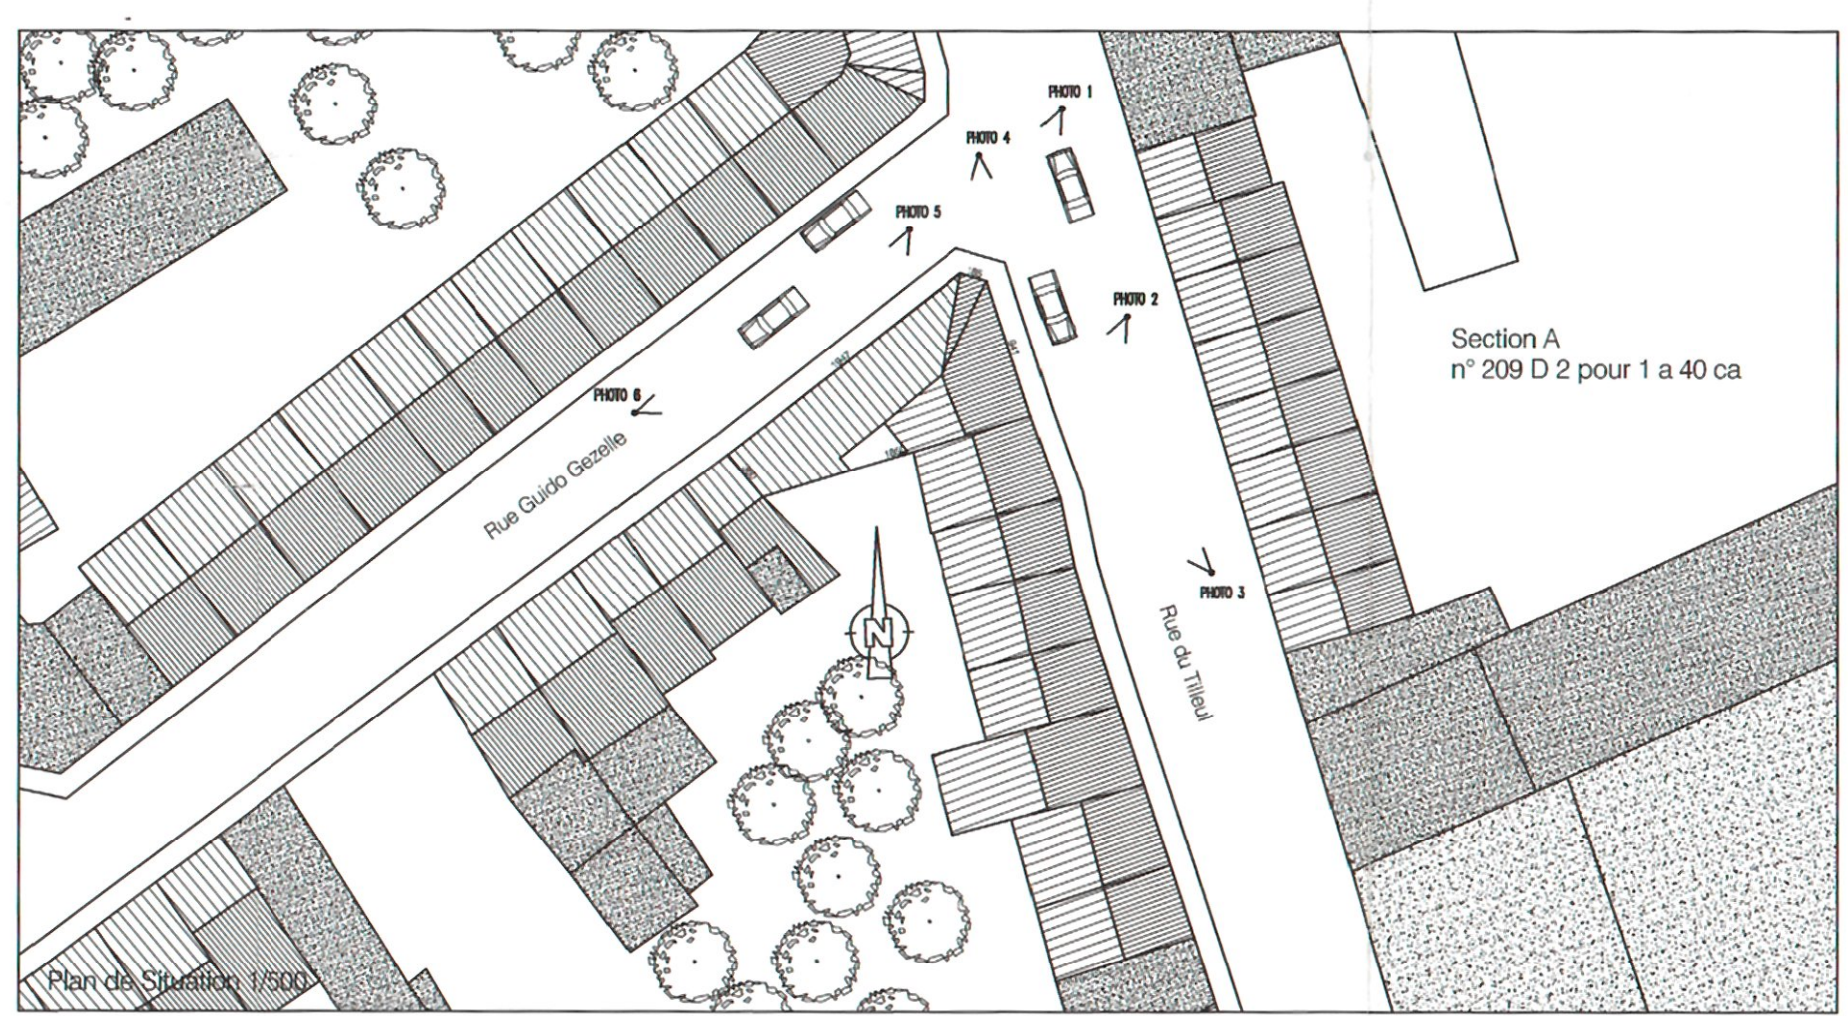
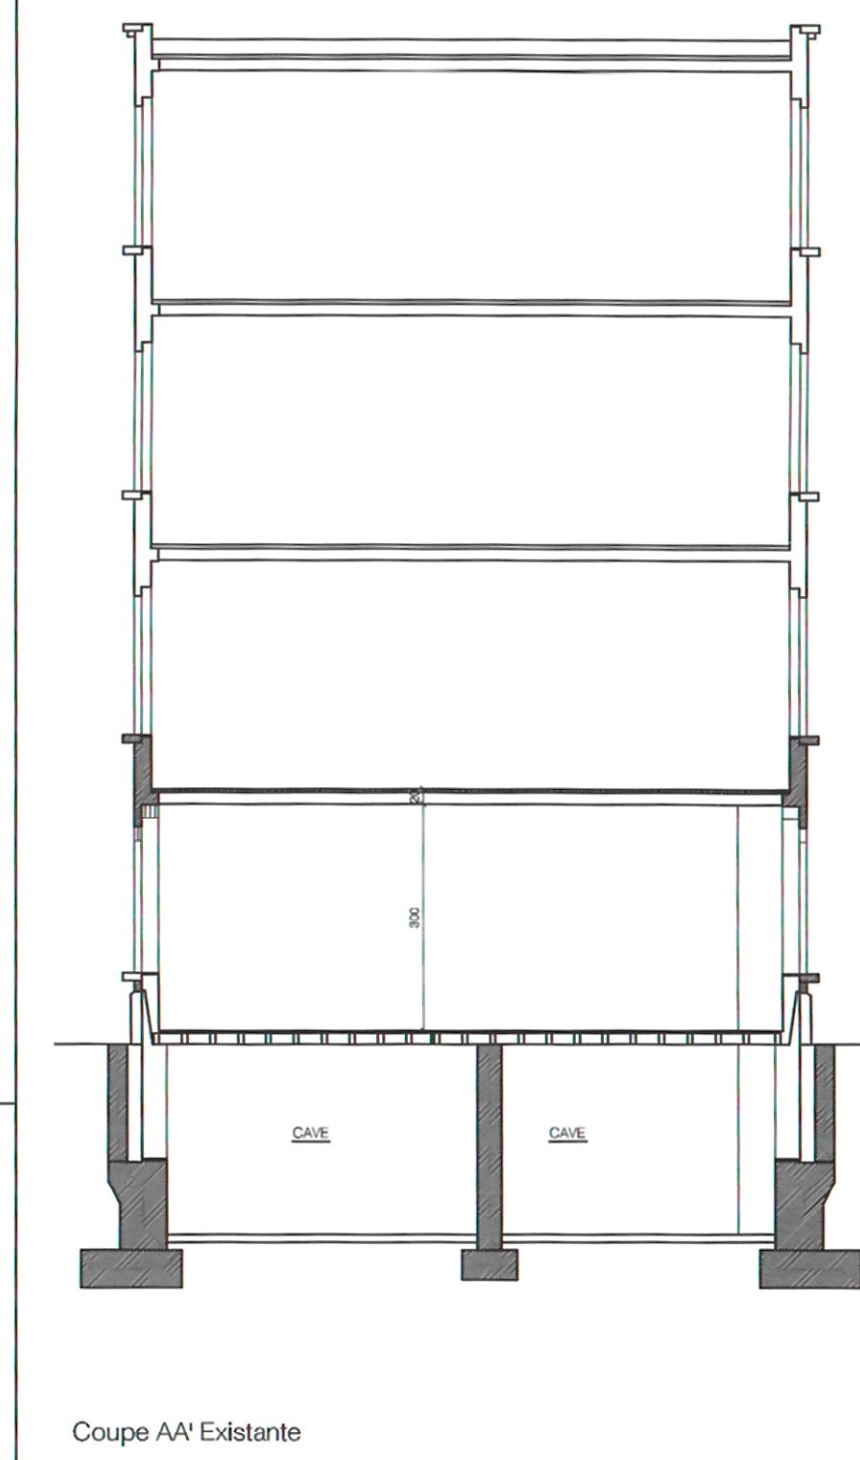
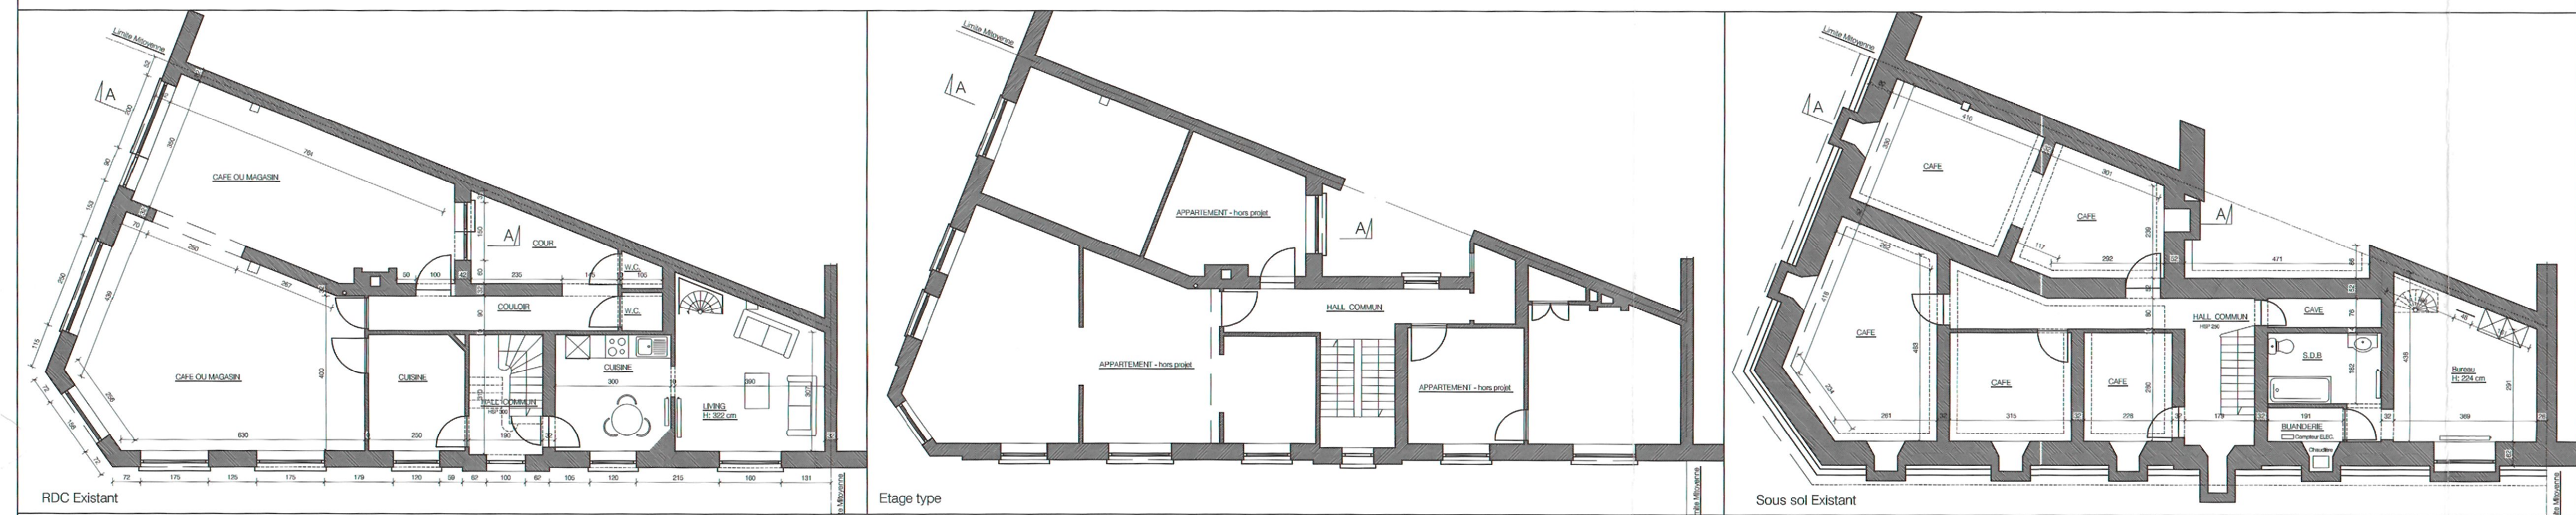
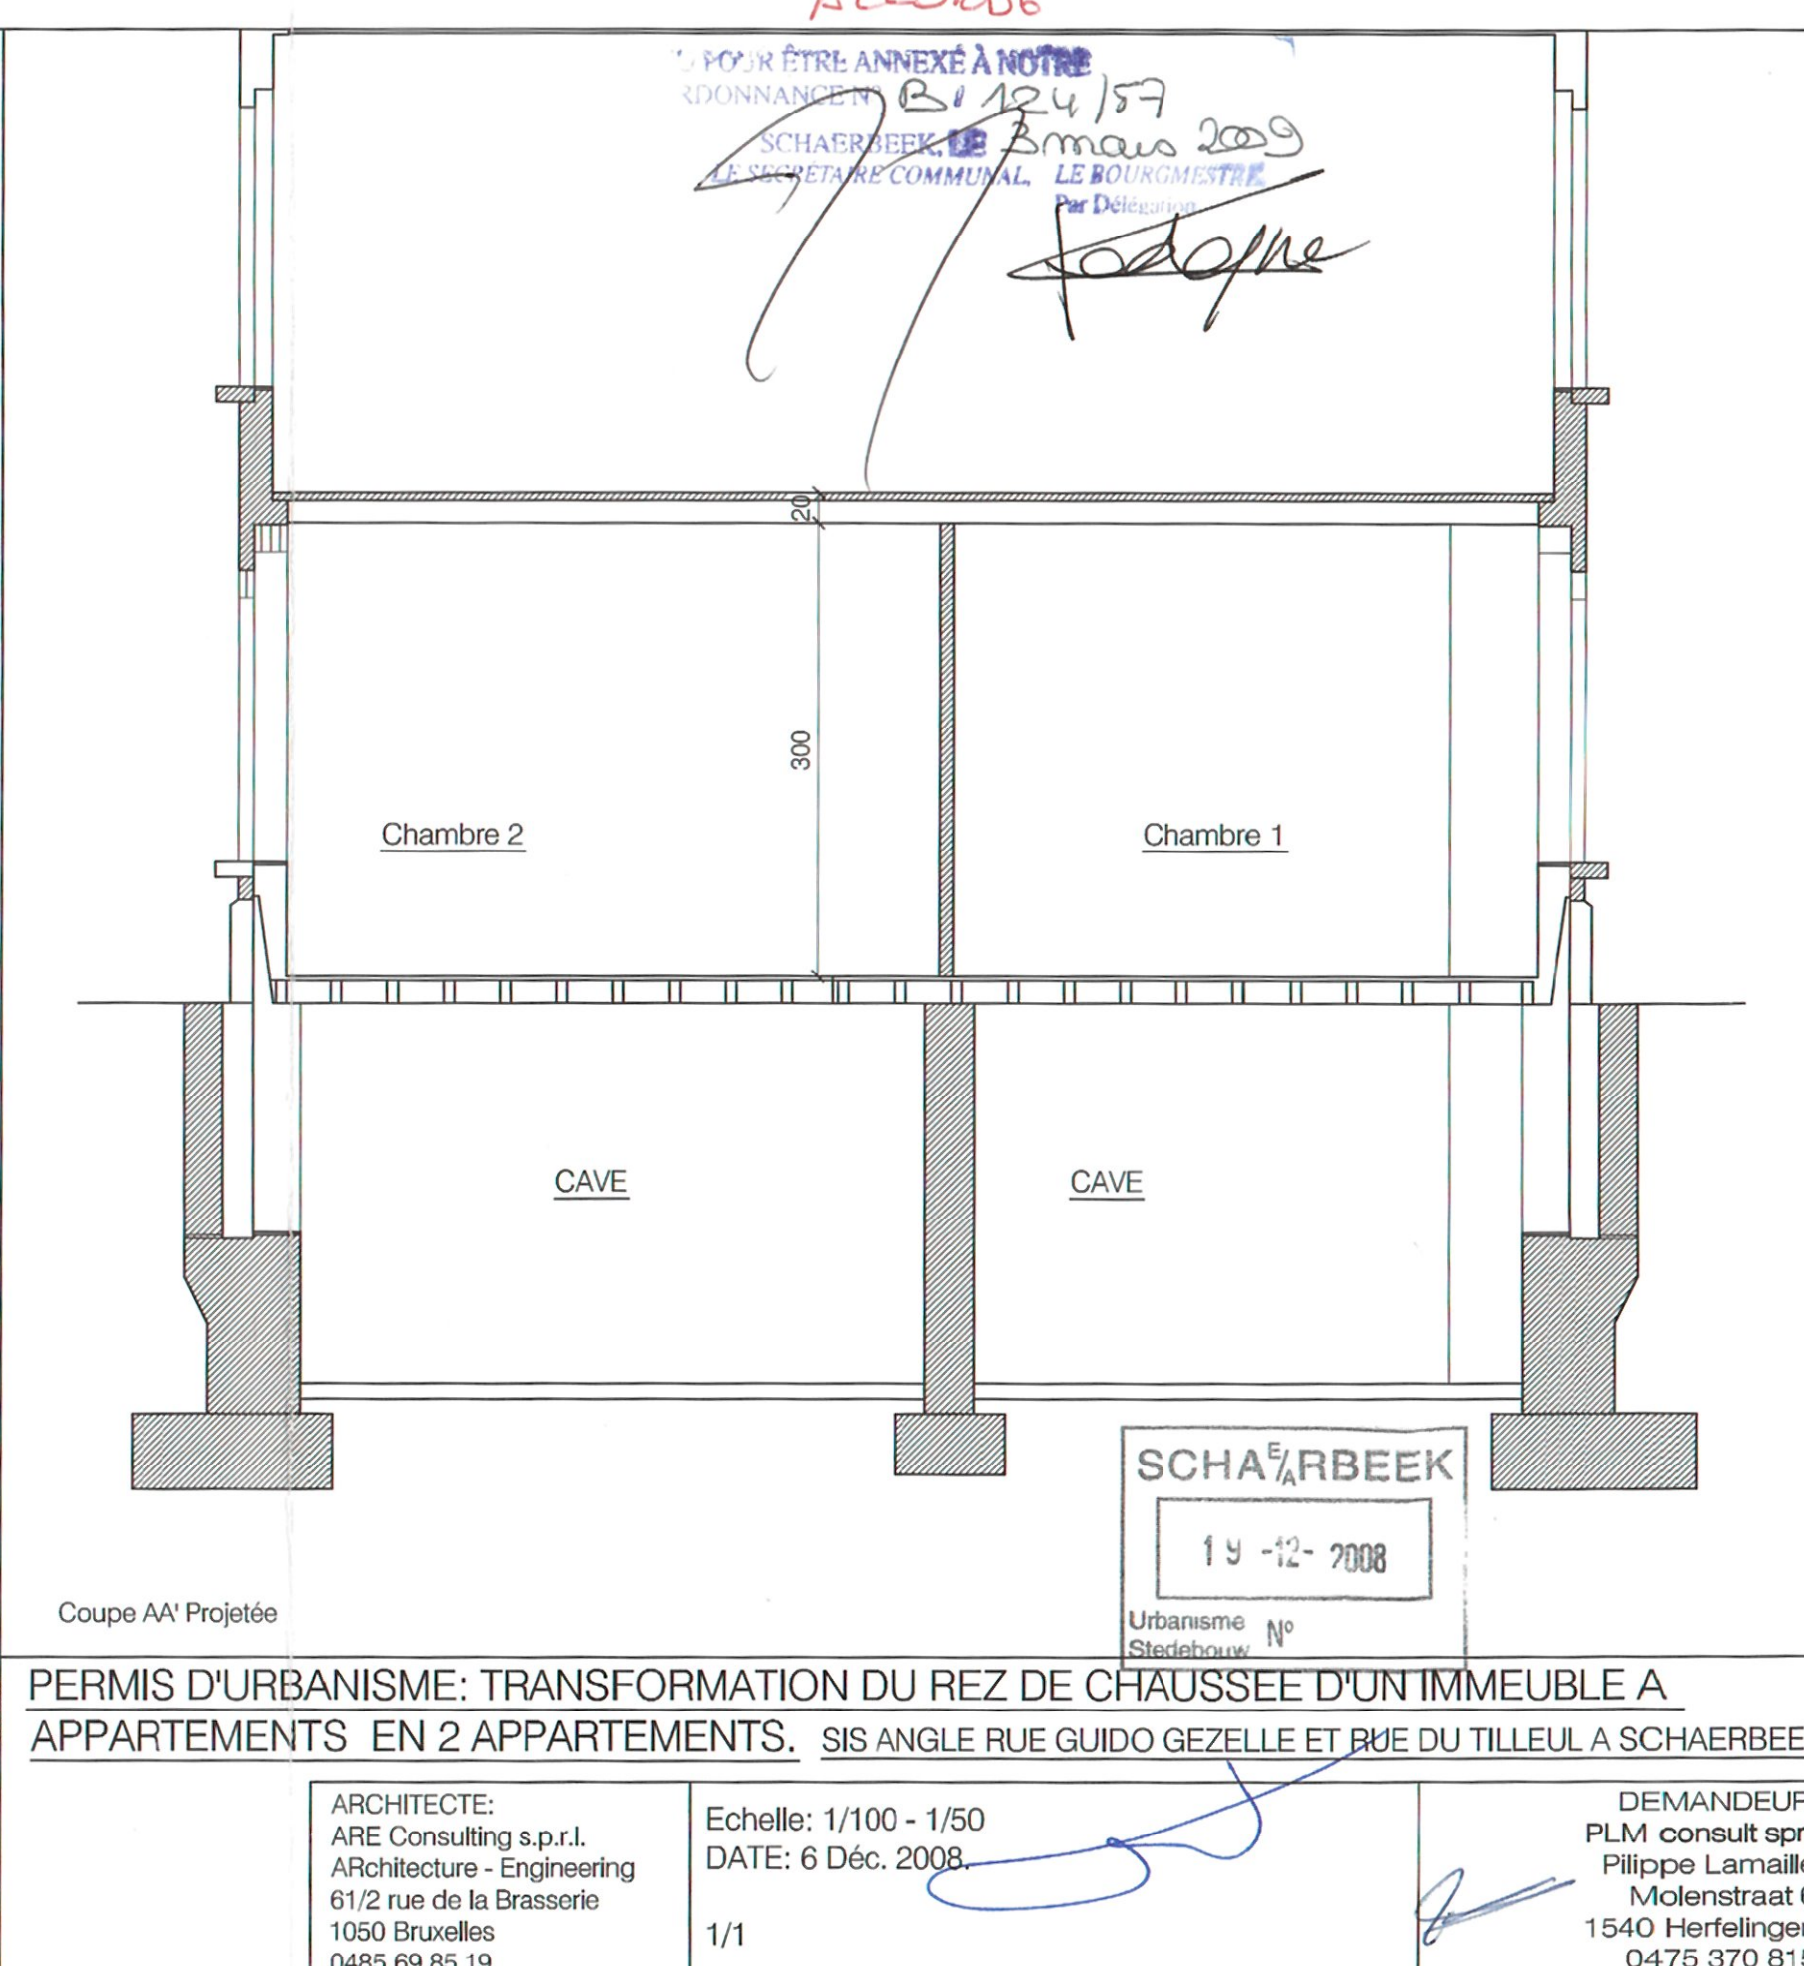


SITUATION EXISTANTE

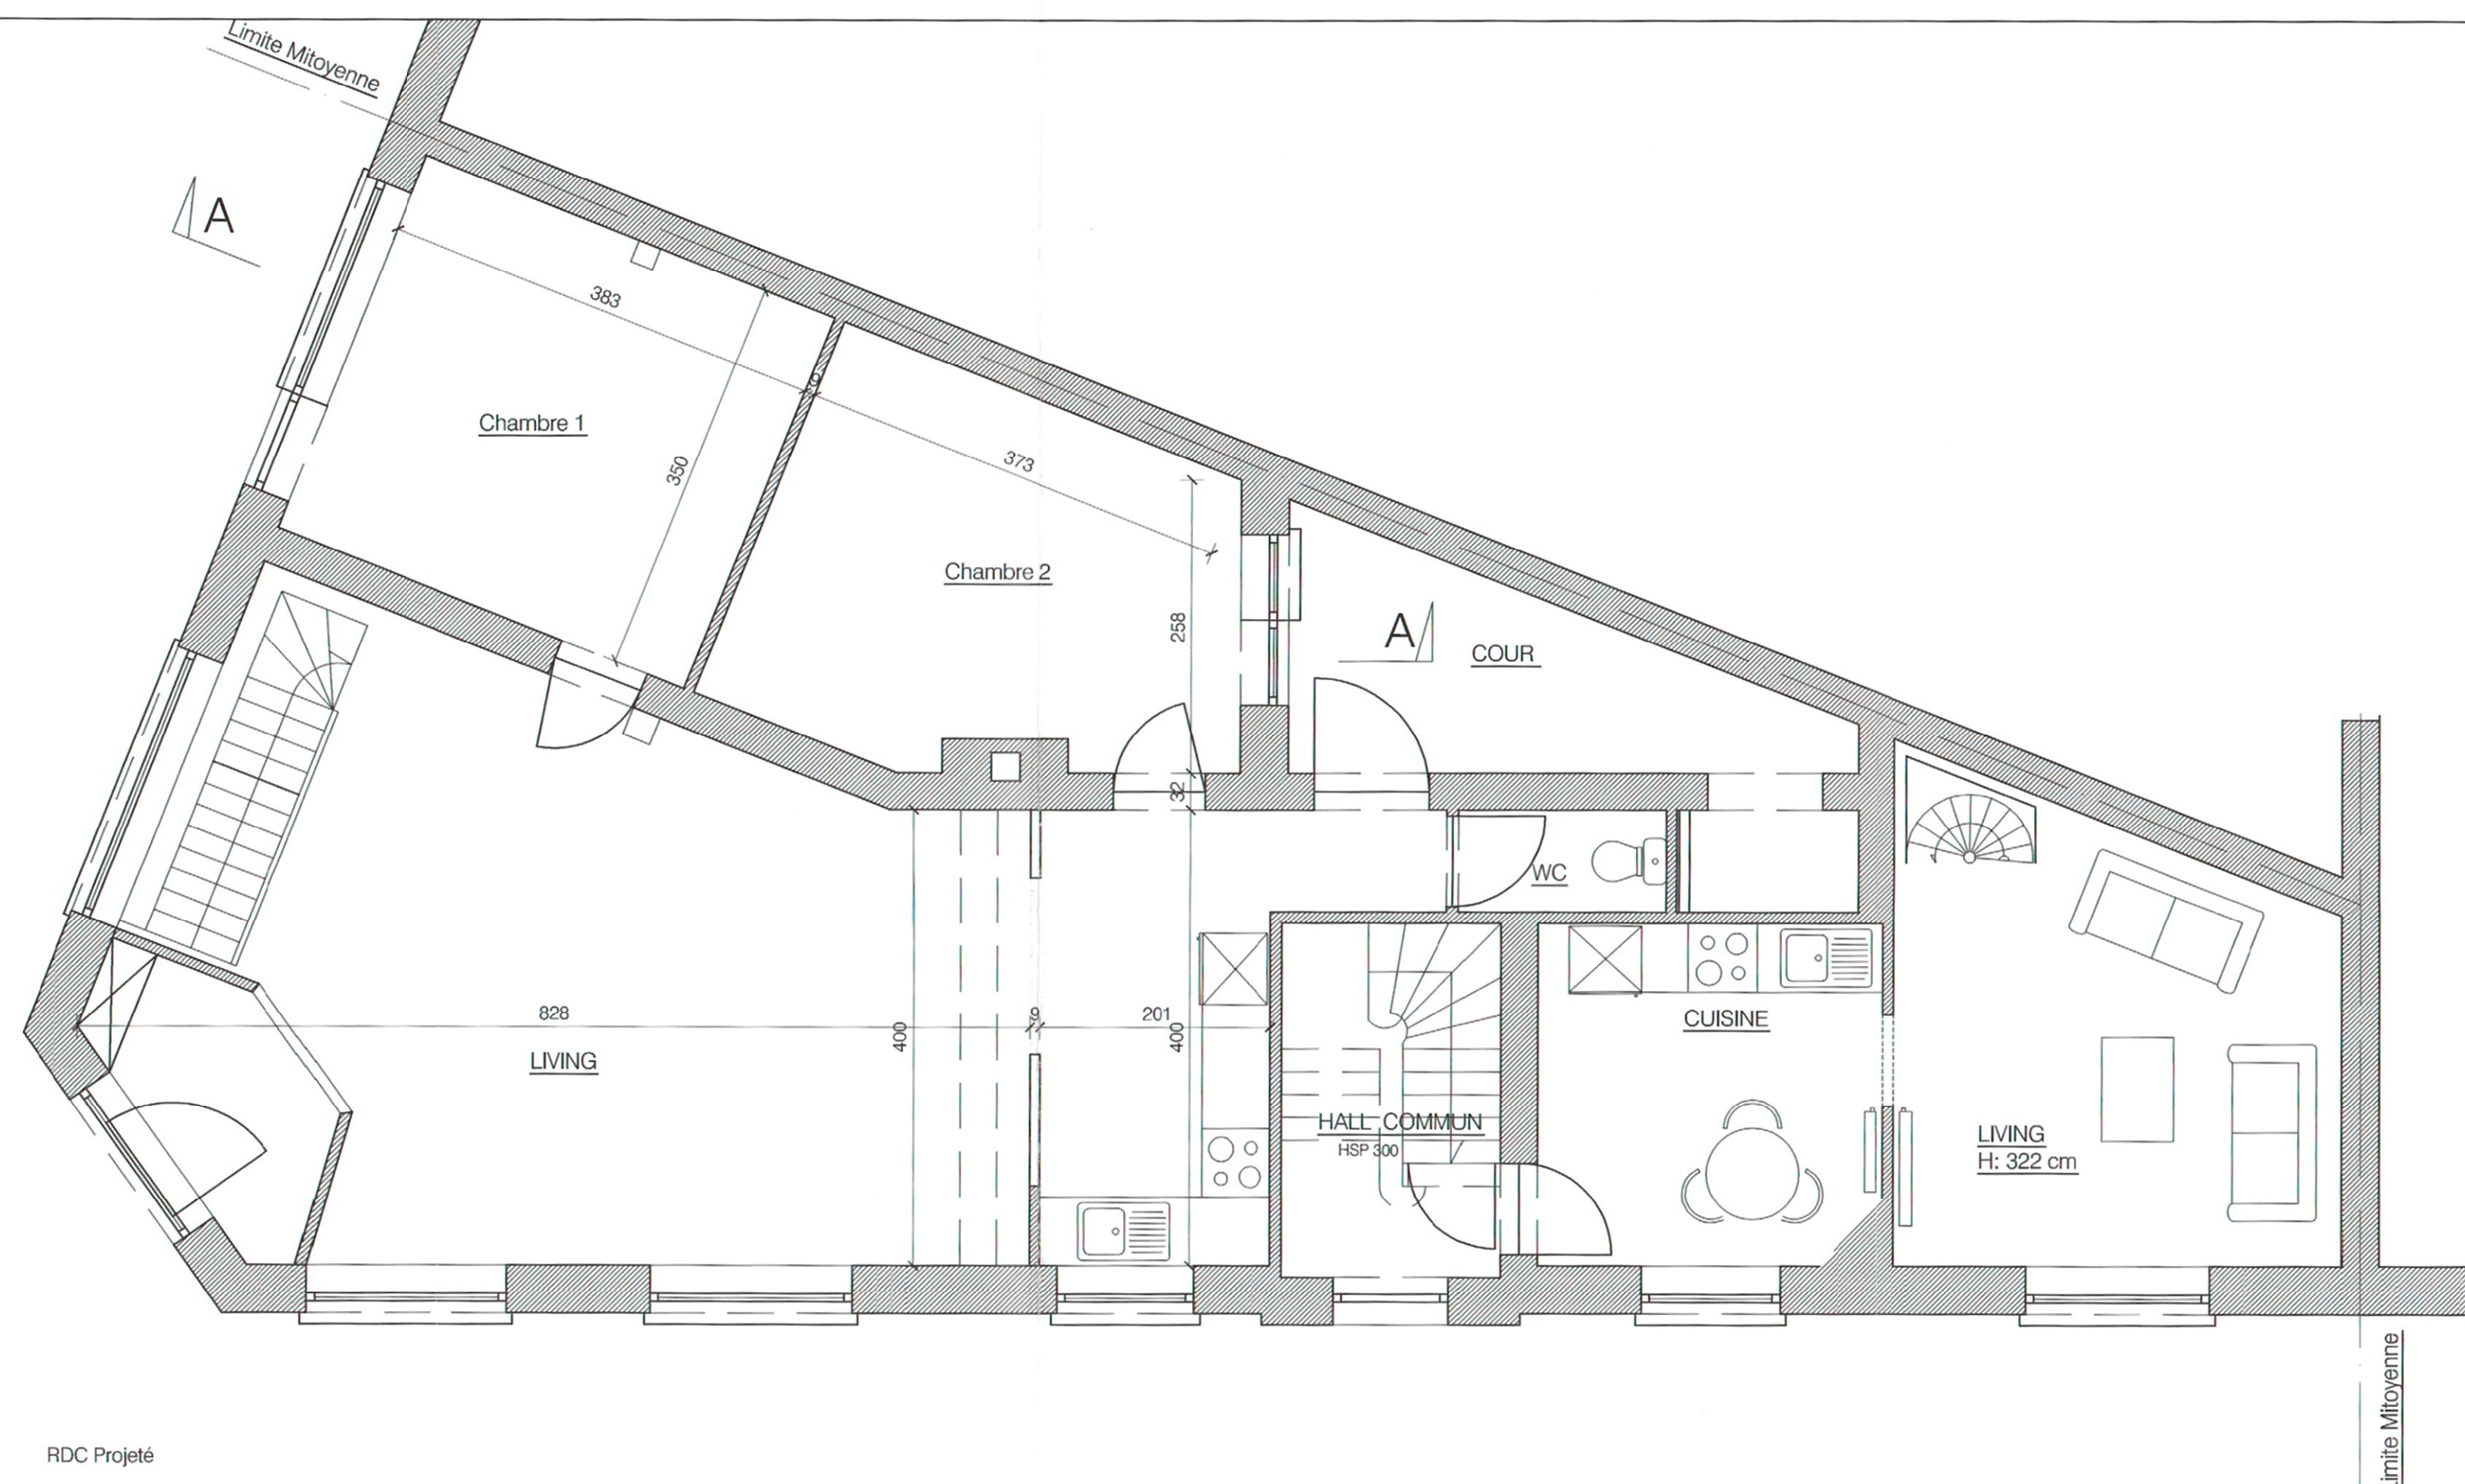

- 1) Double vitrage clair, k=1.1
- 2) Double Vitrage sablé, k=1.1
- 3) Chassis Bois peint en Blanc (même couleur que les existants), à l'identique de l'existant

SITUATION PROJETEE

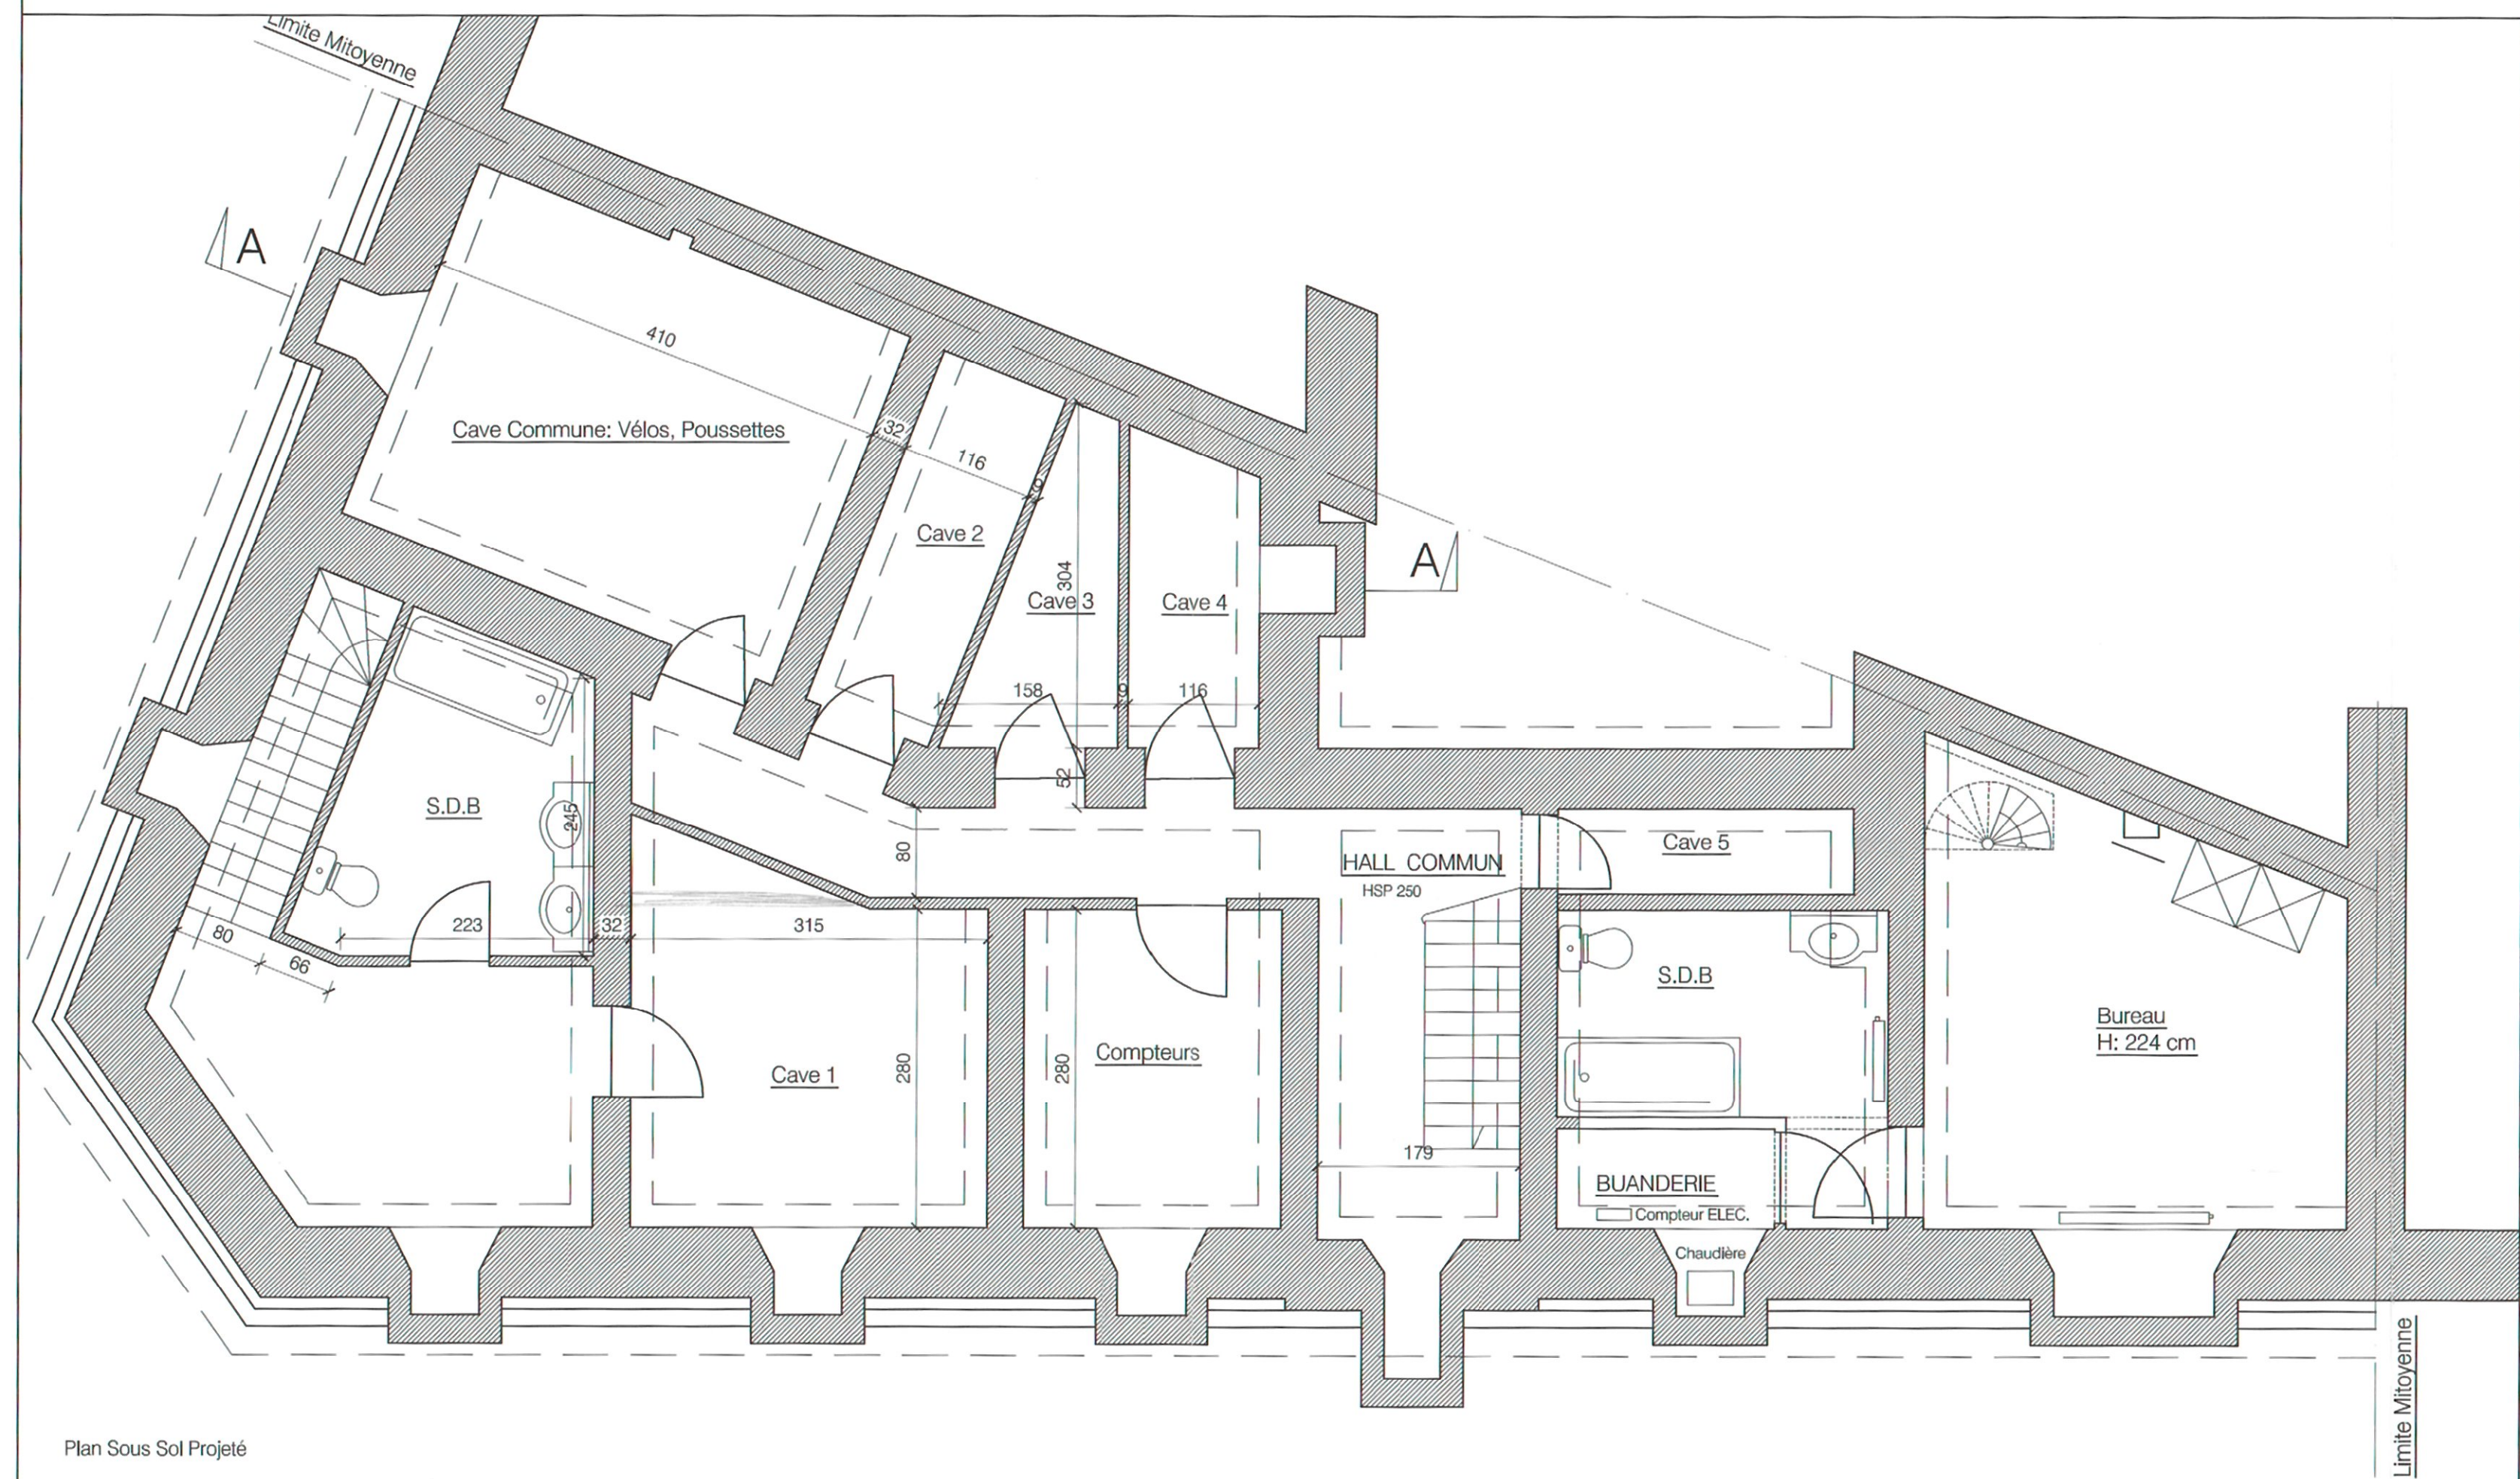

PERMIS D'URBANISME: TRANSFORMATION DU REZ DE CHAUSSEE D'UN IMMEUBLE A APPARTEMENTS EN 2 APPARTEMENTS. SIS ANGLE RUE GUIDO GEZELLE ET RUE DU TILLEUL A SCHAEERBEEK

ARCHITECTE: ARE Consulting s.p.a. / Architecture - Engineering / 6112 rue de la Brasserie / 1050 Bruxelles / 0485 69 65 19

Chercheur: 18-12-2008

Urbanisme: 18-12-2008

DERMANDEUR: PLM consult sprl / Philippe Lamalle / Molensstraat 6 / 1540 Herfelingen / 0475 370 815