



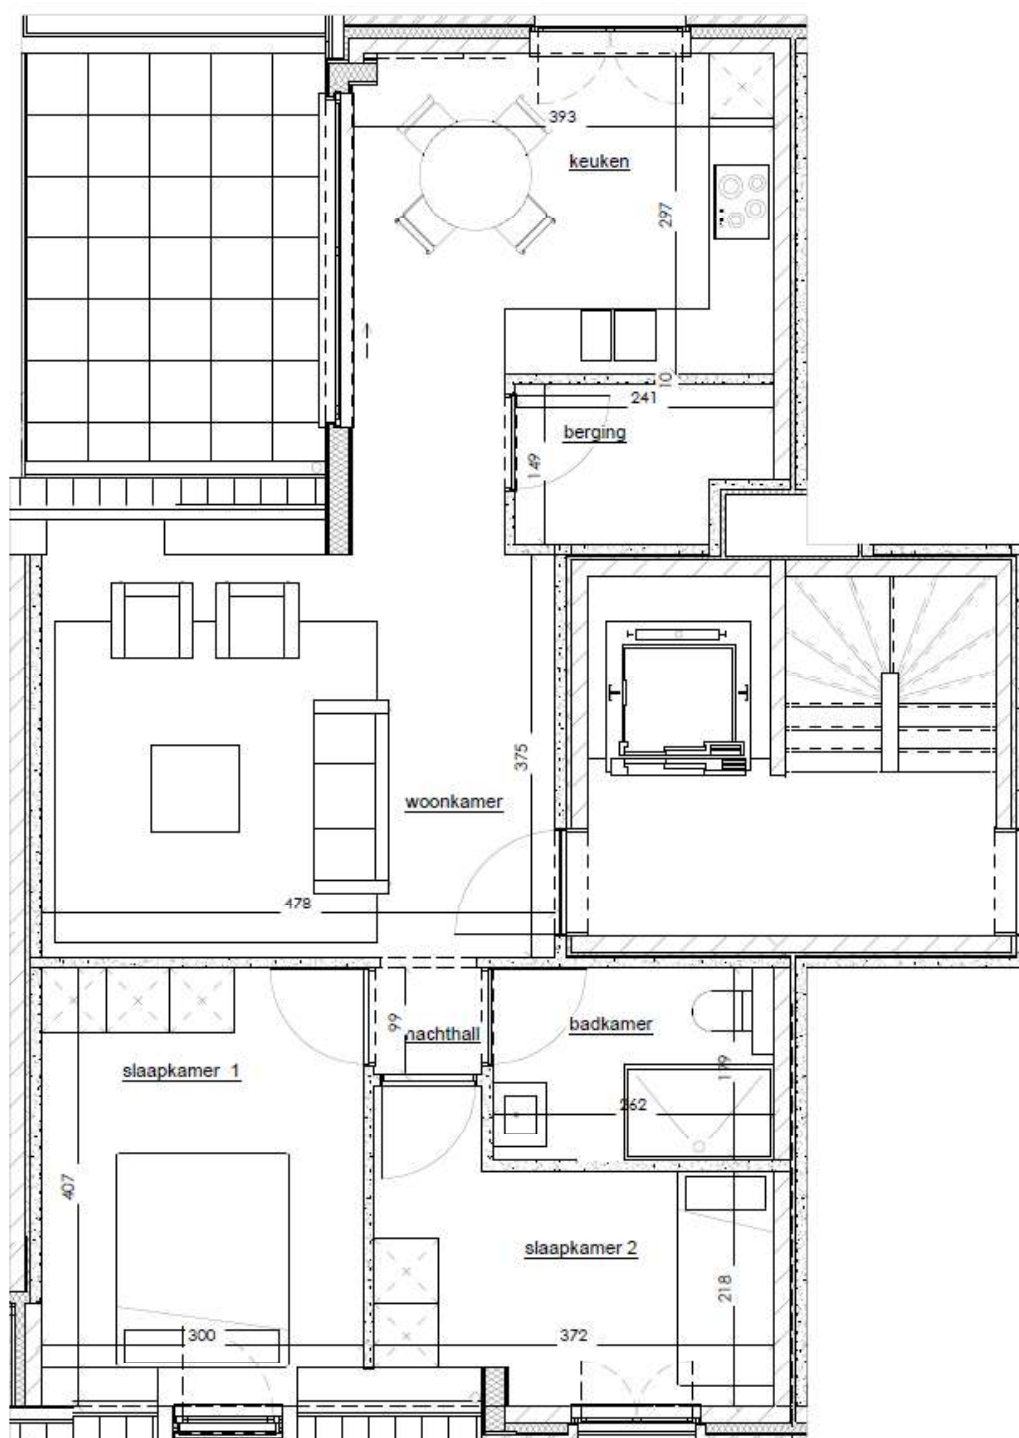

Residentie "De Linde" Zandstraat 5, 7 Zoersel

Appartement 2.3

Bruuto oppervlakte = 75,53 m²
Oppervlakte tena = 10,97 m²

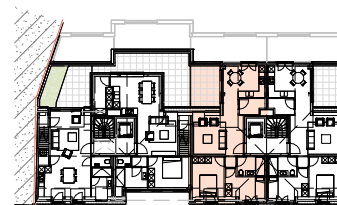

Niet contractueel document:
-Maatvoetra en meubeltra als indicatie!
-Aanpassingen en drucktrae en/of technieke redenen zijn steeds mogelike
-Beschikvira in het verkooaalasterboek heeft voortana aa de plannen
-Bruuto oppervlakte zijn gemeten inclusief buitenmuren en op aa van scheidingmuren

FRANSEN
BOUWONDERNEMING

JOVDN
ARCHITECTEN