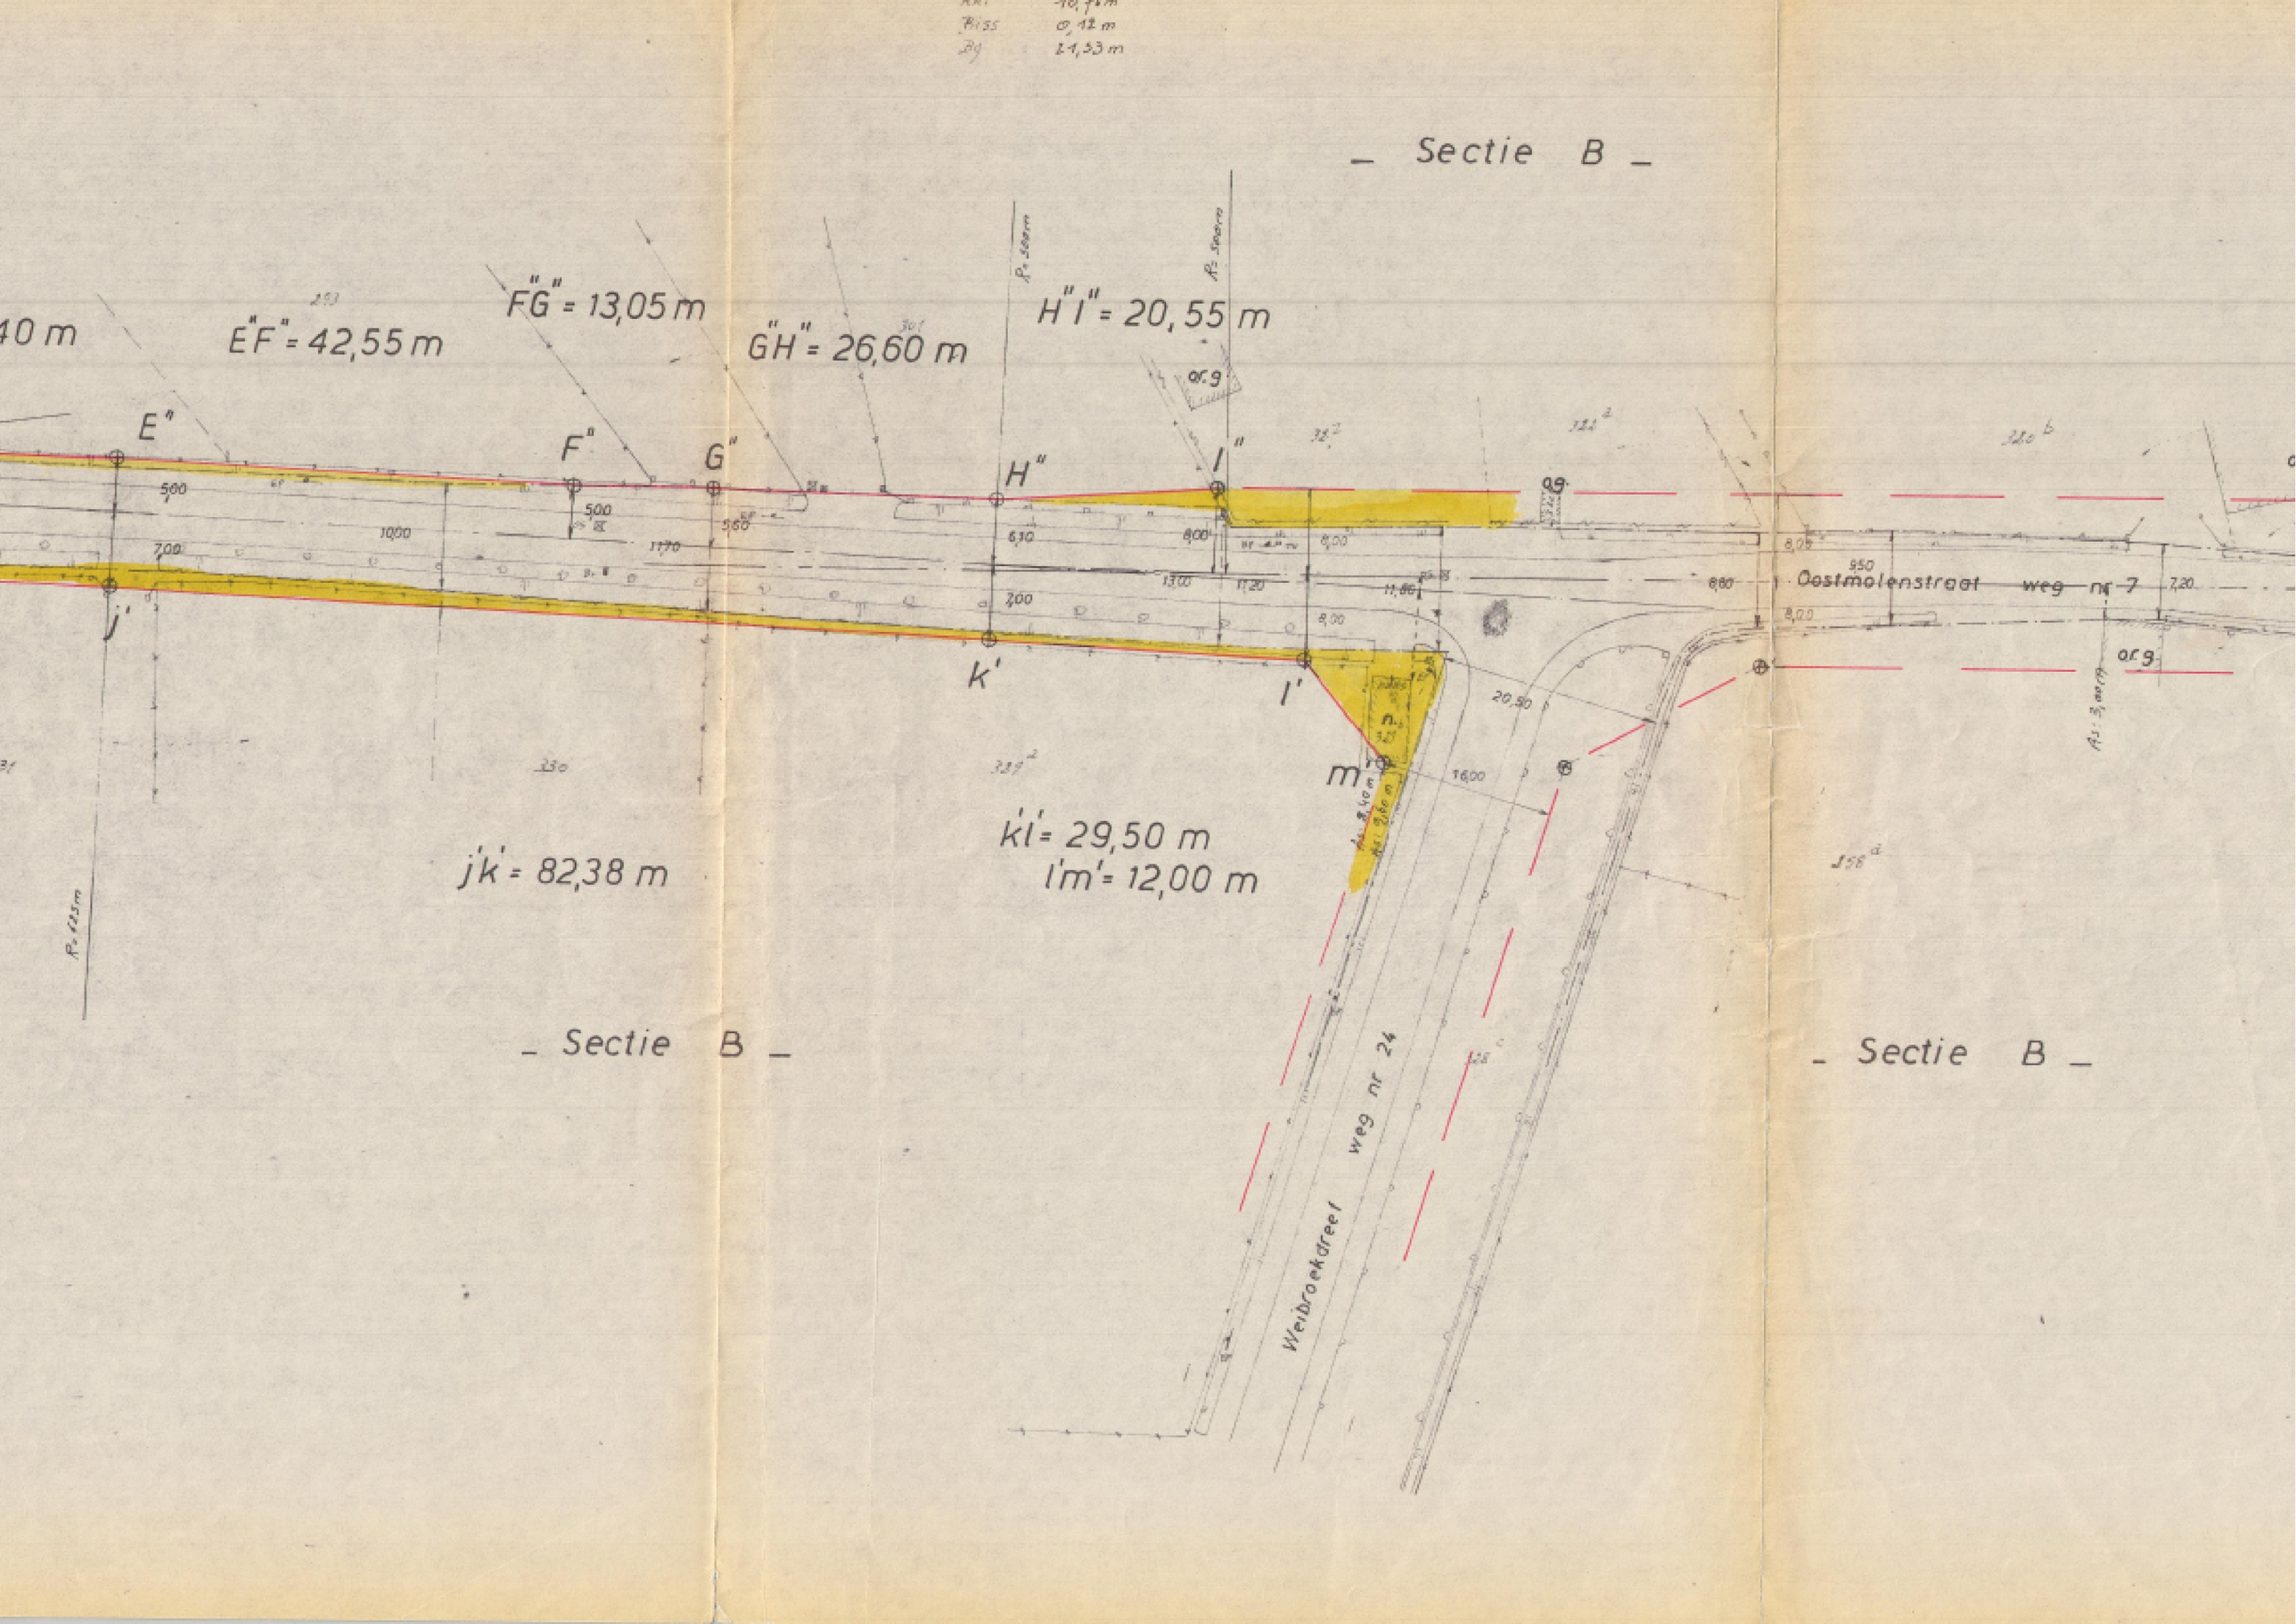
Sectie B
40 m
E"F" = 42,55 m
F"G" = 13,05 m
G"H" = 26,60 m
H"I" = 20,55 m
E"
F"
G"
H"
I"
j'
k'
l'
m'
j'k' = 82,38 m
k'l' = 29,50 m
l'm' = 12,00 m
Oostmolenstraat weg nr 7
Weibroekdreef weg nr 24
Sectie B
Sectie B