
VERBETERINGSWERKEN aan BUURTWEG nr 1 & 2.

W.G.V. nr. 513.

Legende


Opgemaakt door ondergetekende,
Bestuurder der werken

Schaal 1:500

- AS VAN DE WEG
- - - - - GRENS WEG VOLGENS ATLAS.
- GRENS DER ONTEIGENING.
- ONMIDDELIJK TE ONTEIGENEN
- BIJ GELEGENHEID.
- — ○ NIEUWE ROOILIJN
- — ○ GOEDGEKEURDE ROOILIJN.

Dendermonde, de 25-5-1972.

AANGEPAST 1-3-1973

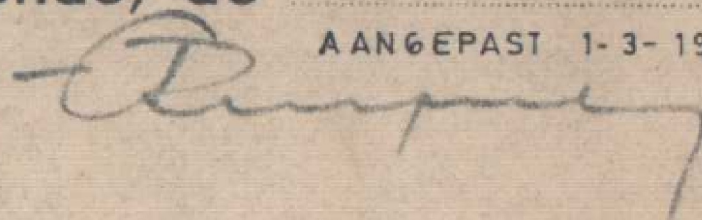

Rooiplan.