


# Plan ETAGE

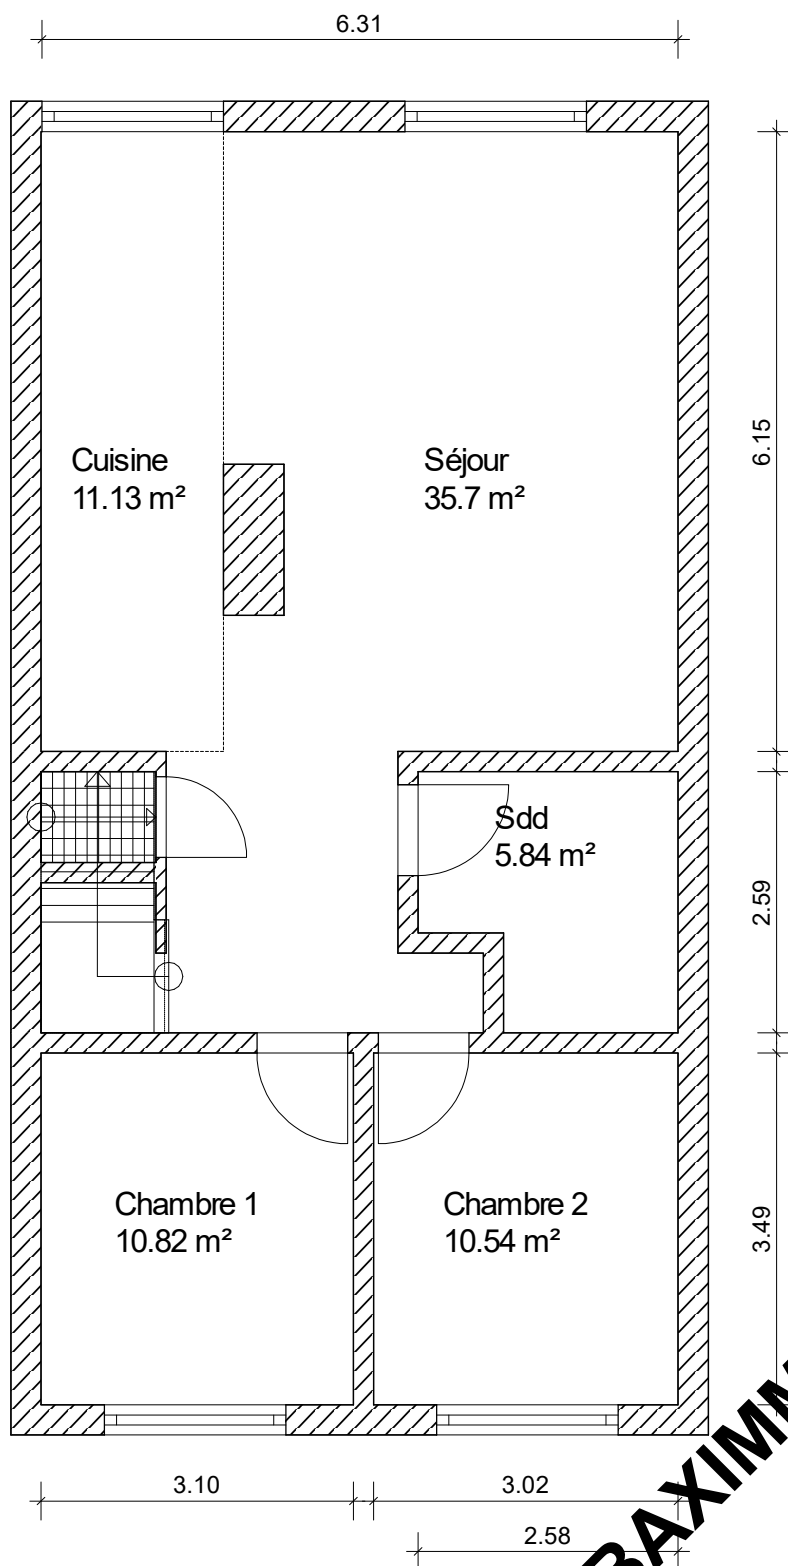

**BAXIMMO**

Ce document a été réalisé à titre indicatif et non-contractuel