

125.93



PROVINCIE ANTWERPEN  
ARRONDISSEMENT TURNHOUT

# GEMEENTE GROBBENDONK

## DEELGEMEENTE BOUWEL

OPMETING LOT 89 IN VERKAVELING "DE KROON"

OPPERVLAKTE : 1199,50 m<sup>2</sup>  
SECTIE B NR. : 158 E / DEEL

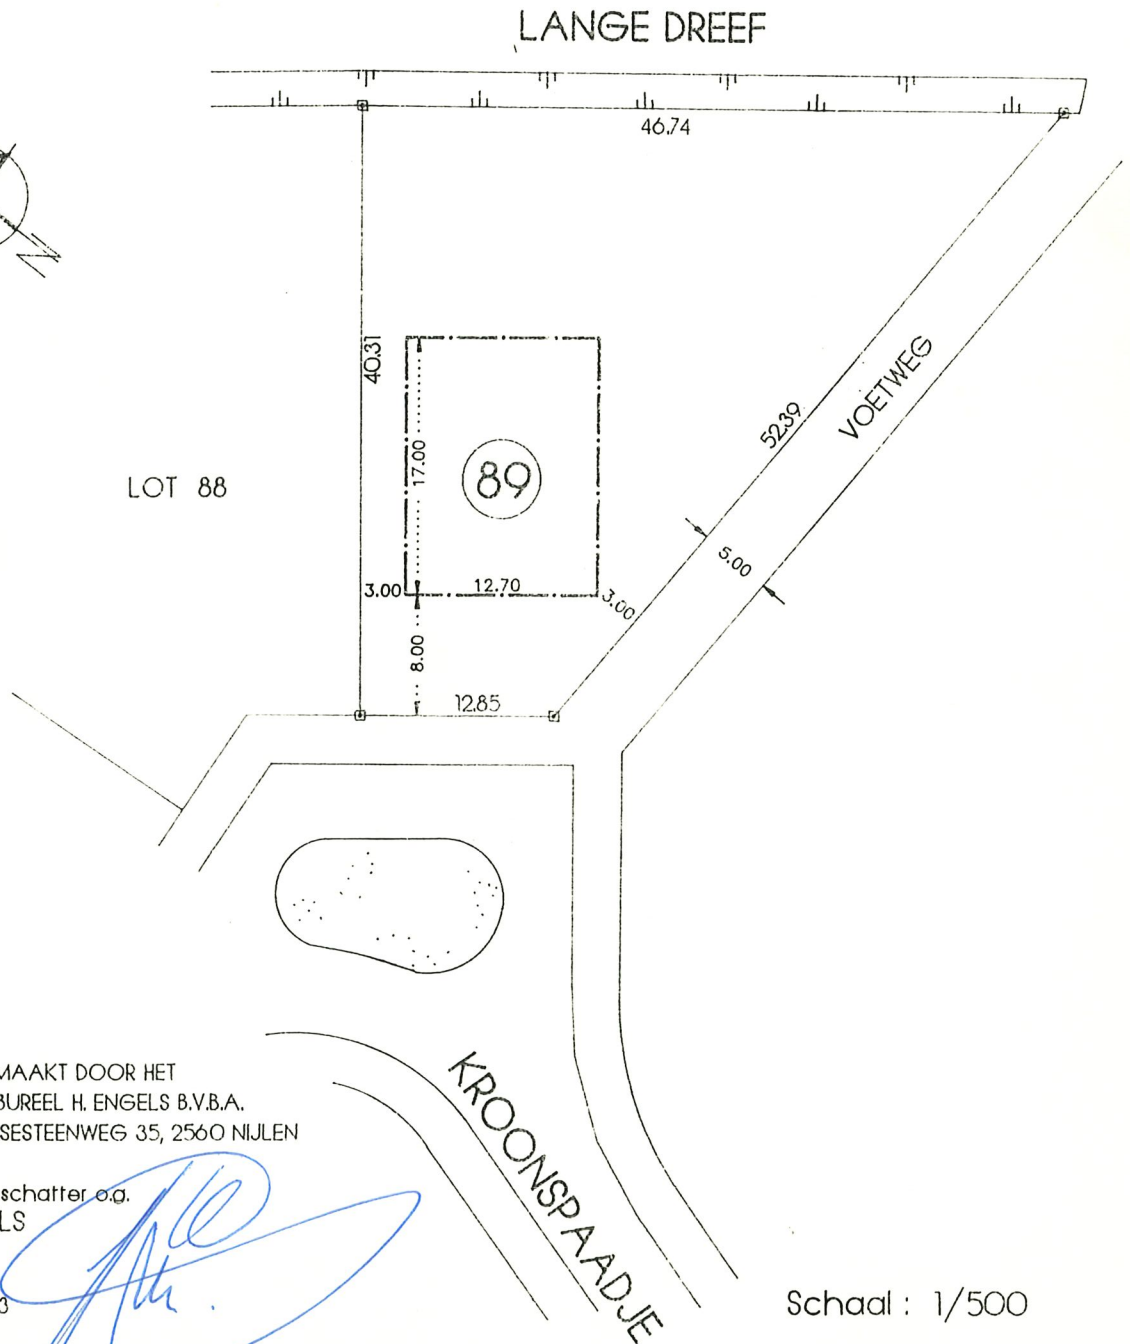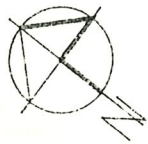

OPGEMAAKT DOOR HET  
STUDIEBUREEL H. ENGELS B.V.B.A.  
KESSELSESTEENWEG 35, 2560 NIJLEN

de meetkundige schatter o.g.  
HERMAN ENGELS  
zaakvoerder,

NIJLEN, 17/9/1993

Schaal : 1/500