


ONTWERP
APPARTEMENTSGEBOUW

PROVINCE	Brabant
STAD - GEMEENTE	Voxmeer-Essen
LOCERING	Brabantseweg
KADASTER	sectie B nr. 345 d. 384 & 388 m
BOUWHEER	ARCHITECTEN EN INGENIEURS
BOUWLANDRIA	LONGE ROOFTRAAI 15 9200 Westkerke
DATUM	WIZIJDINGEN
DETEKENDE	NAARZIENEN
DATUM	SCHAAL
ORIENTATIE	DOSIER 88.12 PLAANNR 01

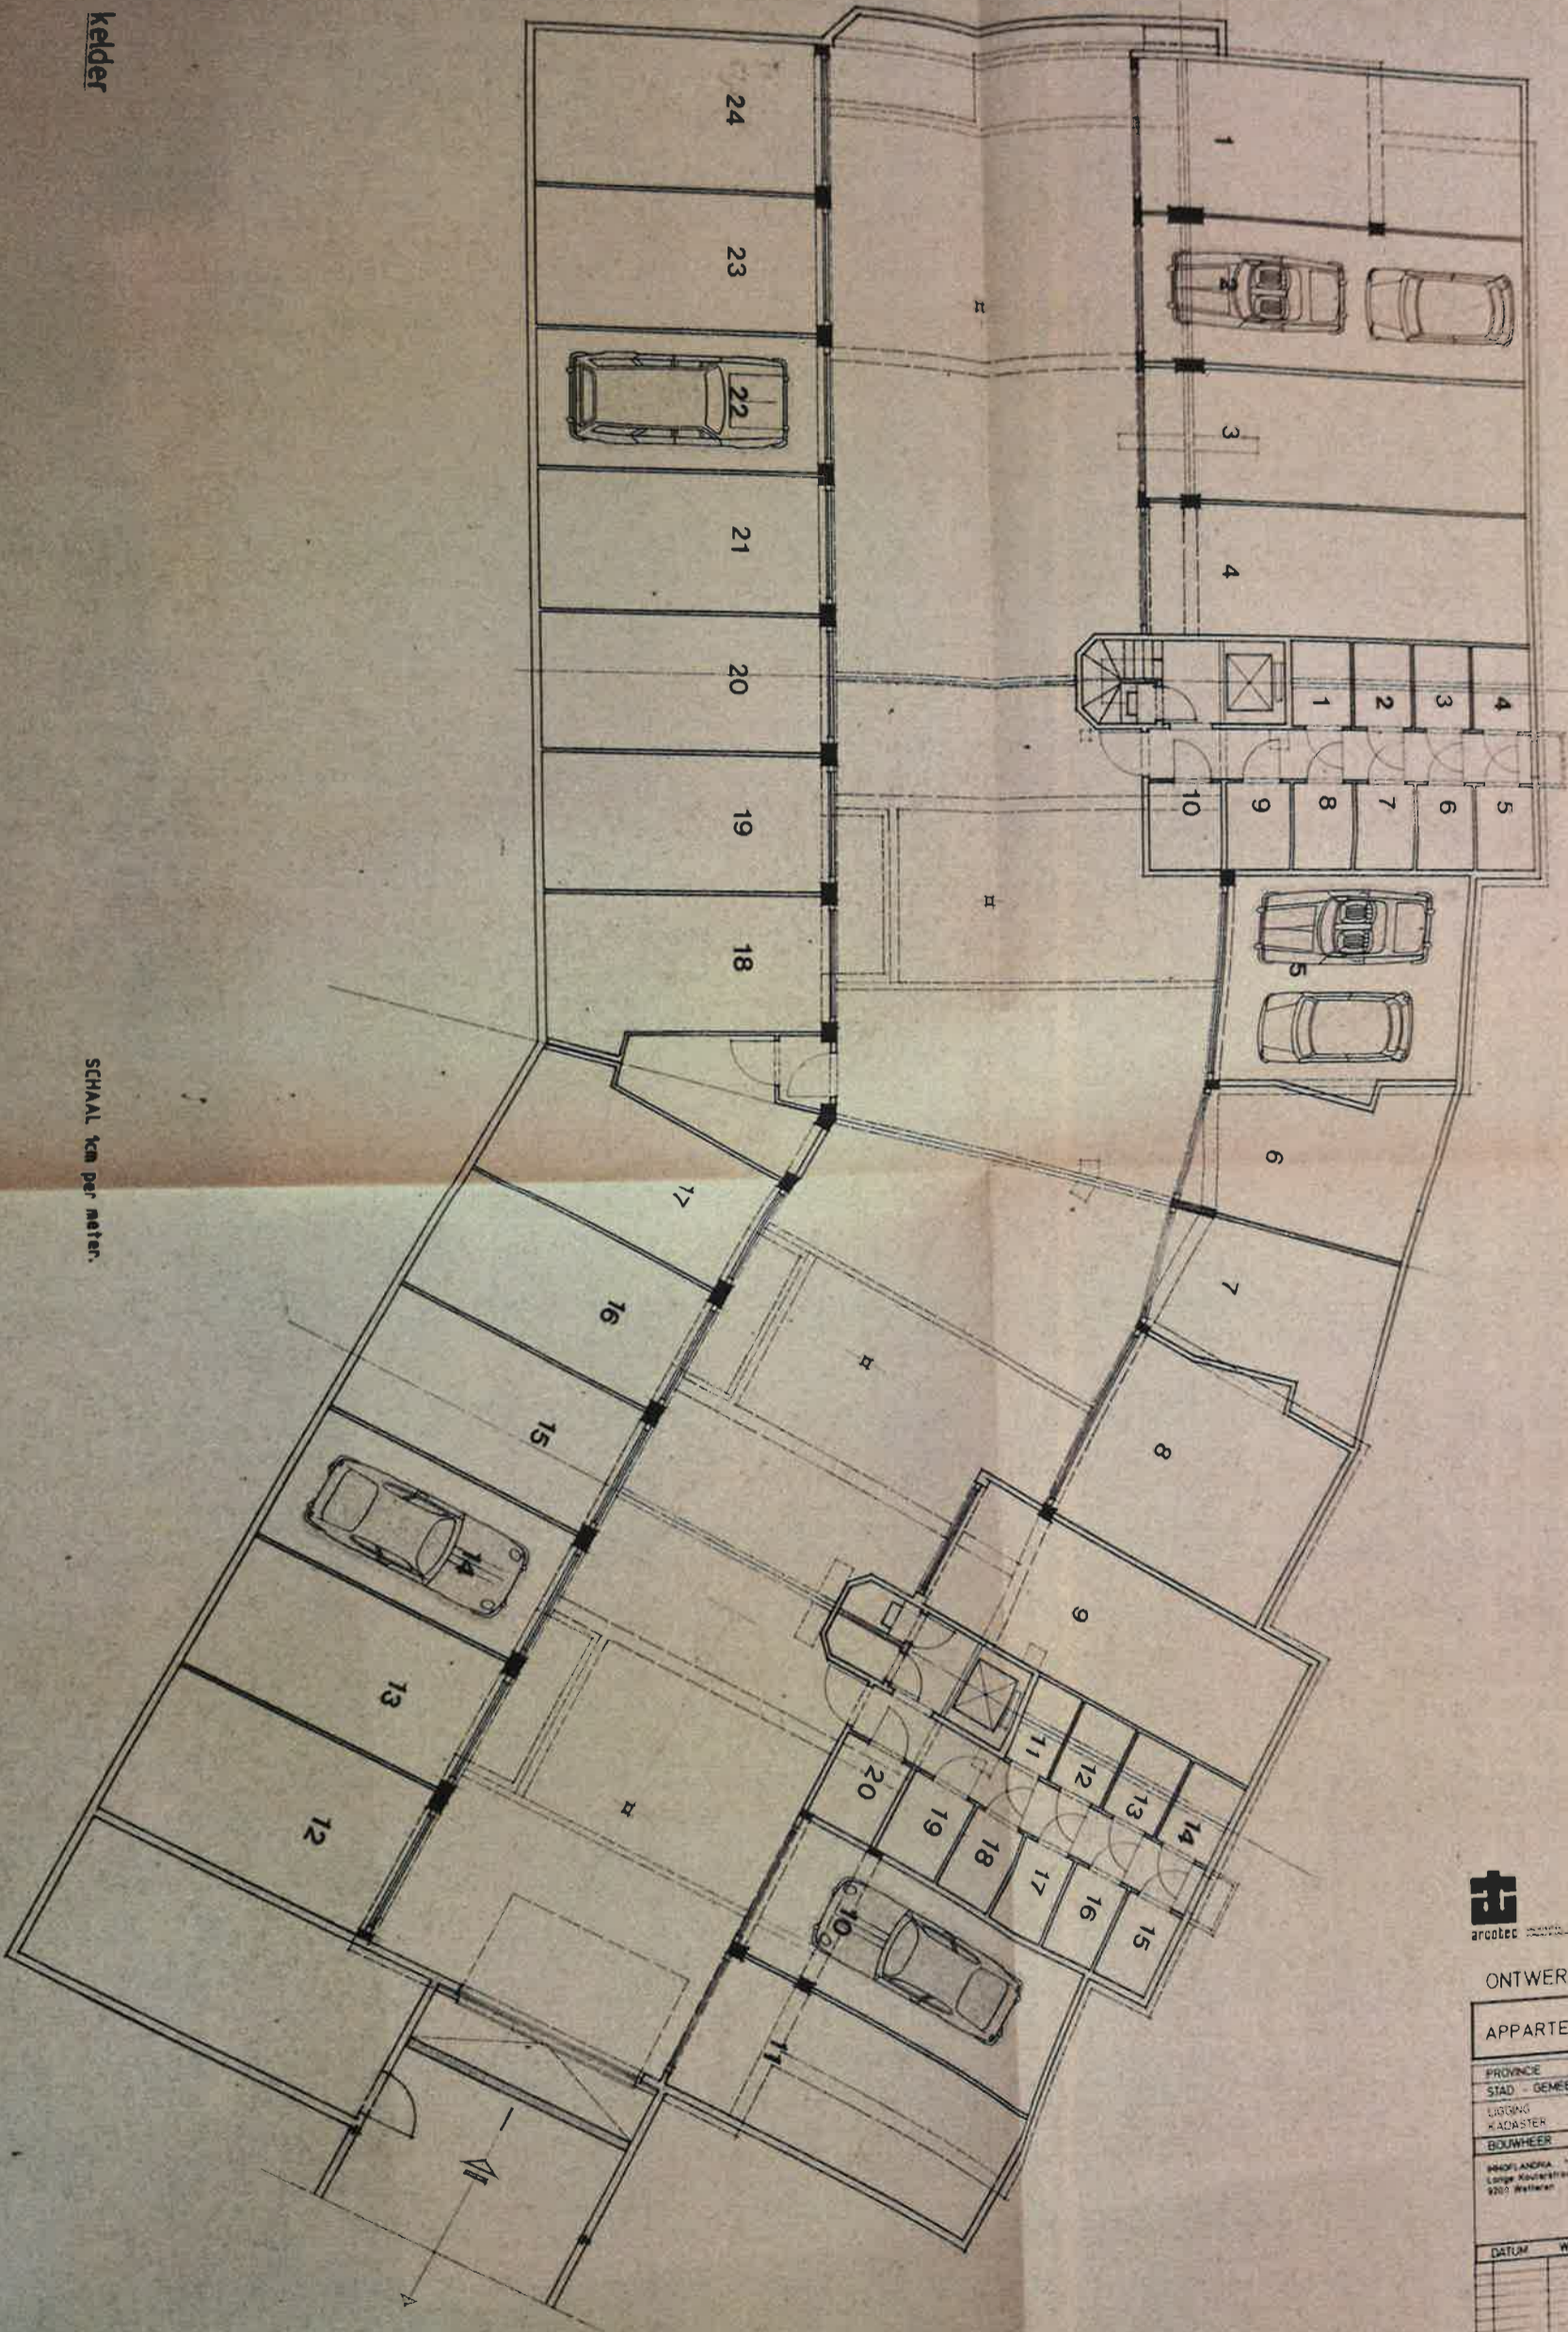

kelder

SCHAAL 1cm per meter.