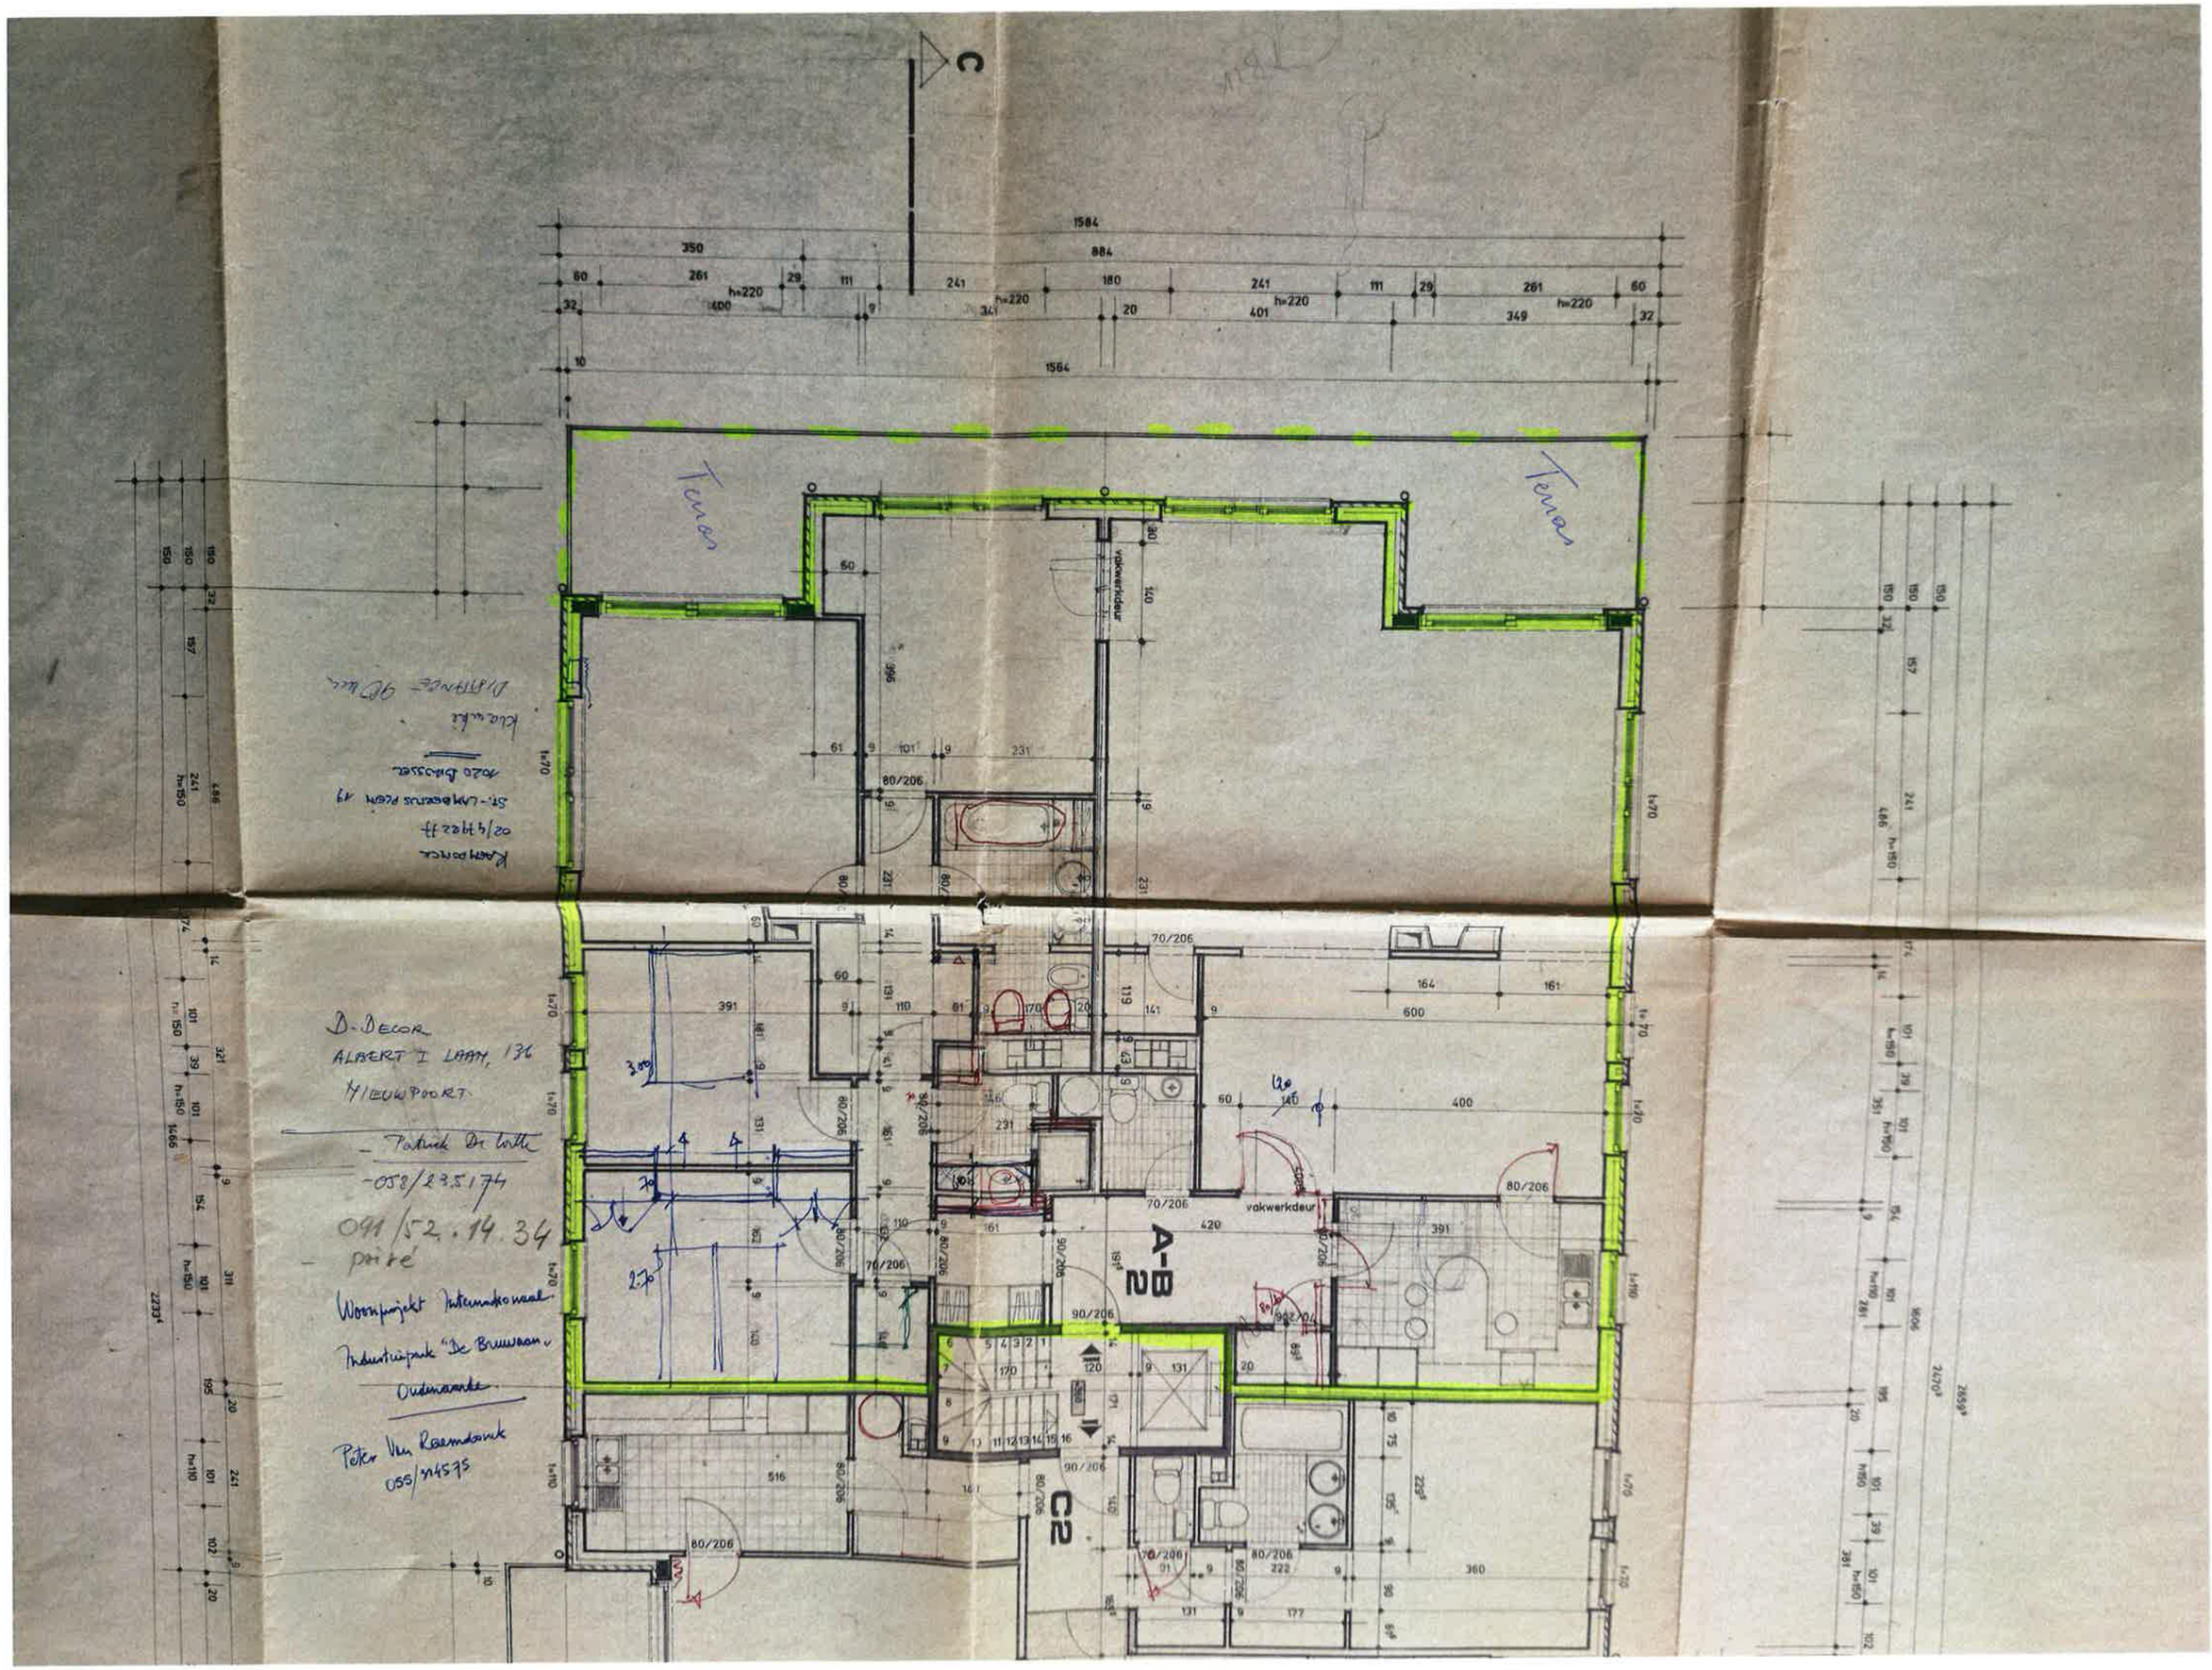
C
Terras
Terras
vakwerkdeur
A-B
2
C2
D-DECOR
ALBERT I LAAN, 136
MIEUWPOORT
- Patrick De Witte
-058/23.51.74
041/52.14.34
- privé
Woonprojekt Internationaal
Industriepark "De Bruwaan"
Oudenaarde.
Peter Van Raemdonck
055/31.45.75
Kamponce
02/4192.11
St.-Lambertus Plein 19
2620 Hobokken
Klus uur
Dhhhuuge 90 uur