


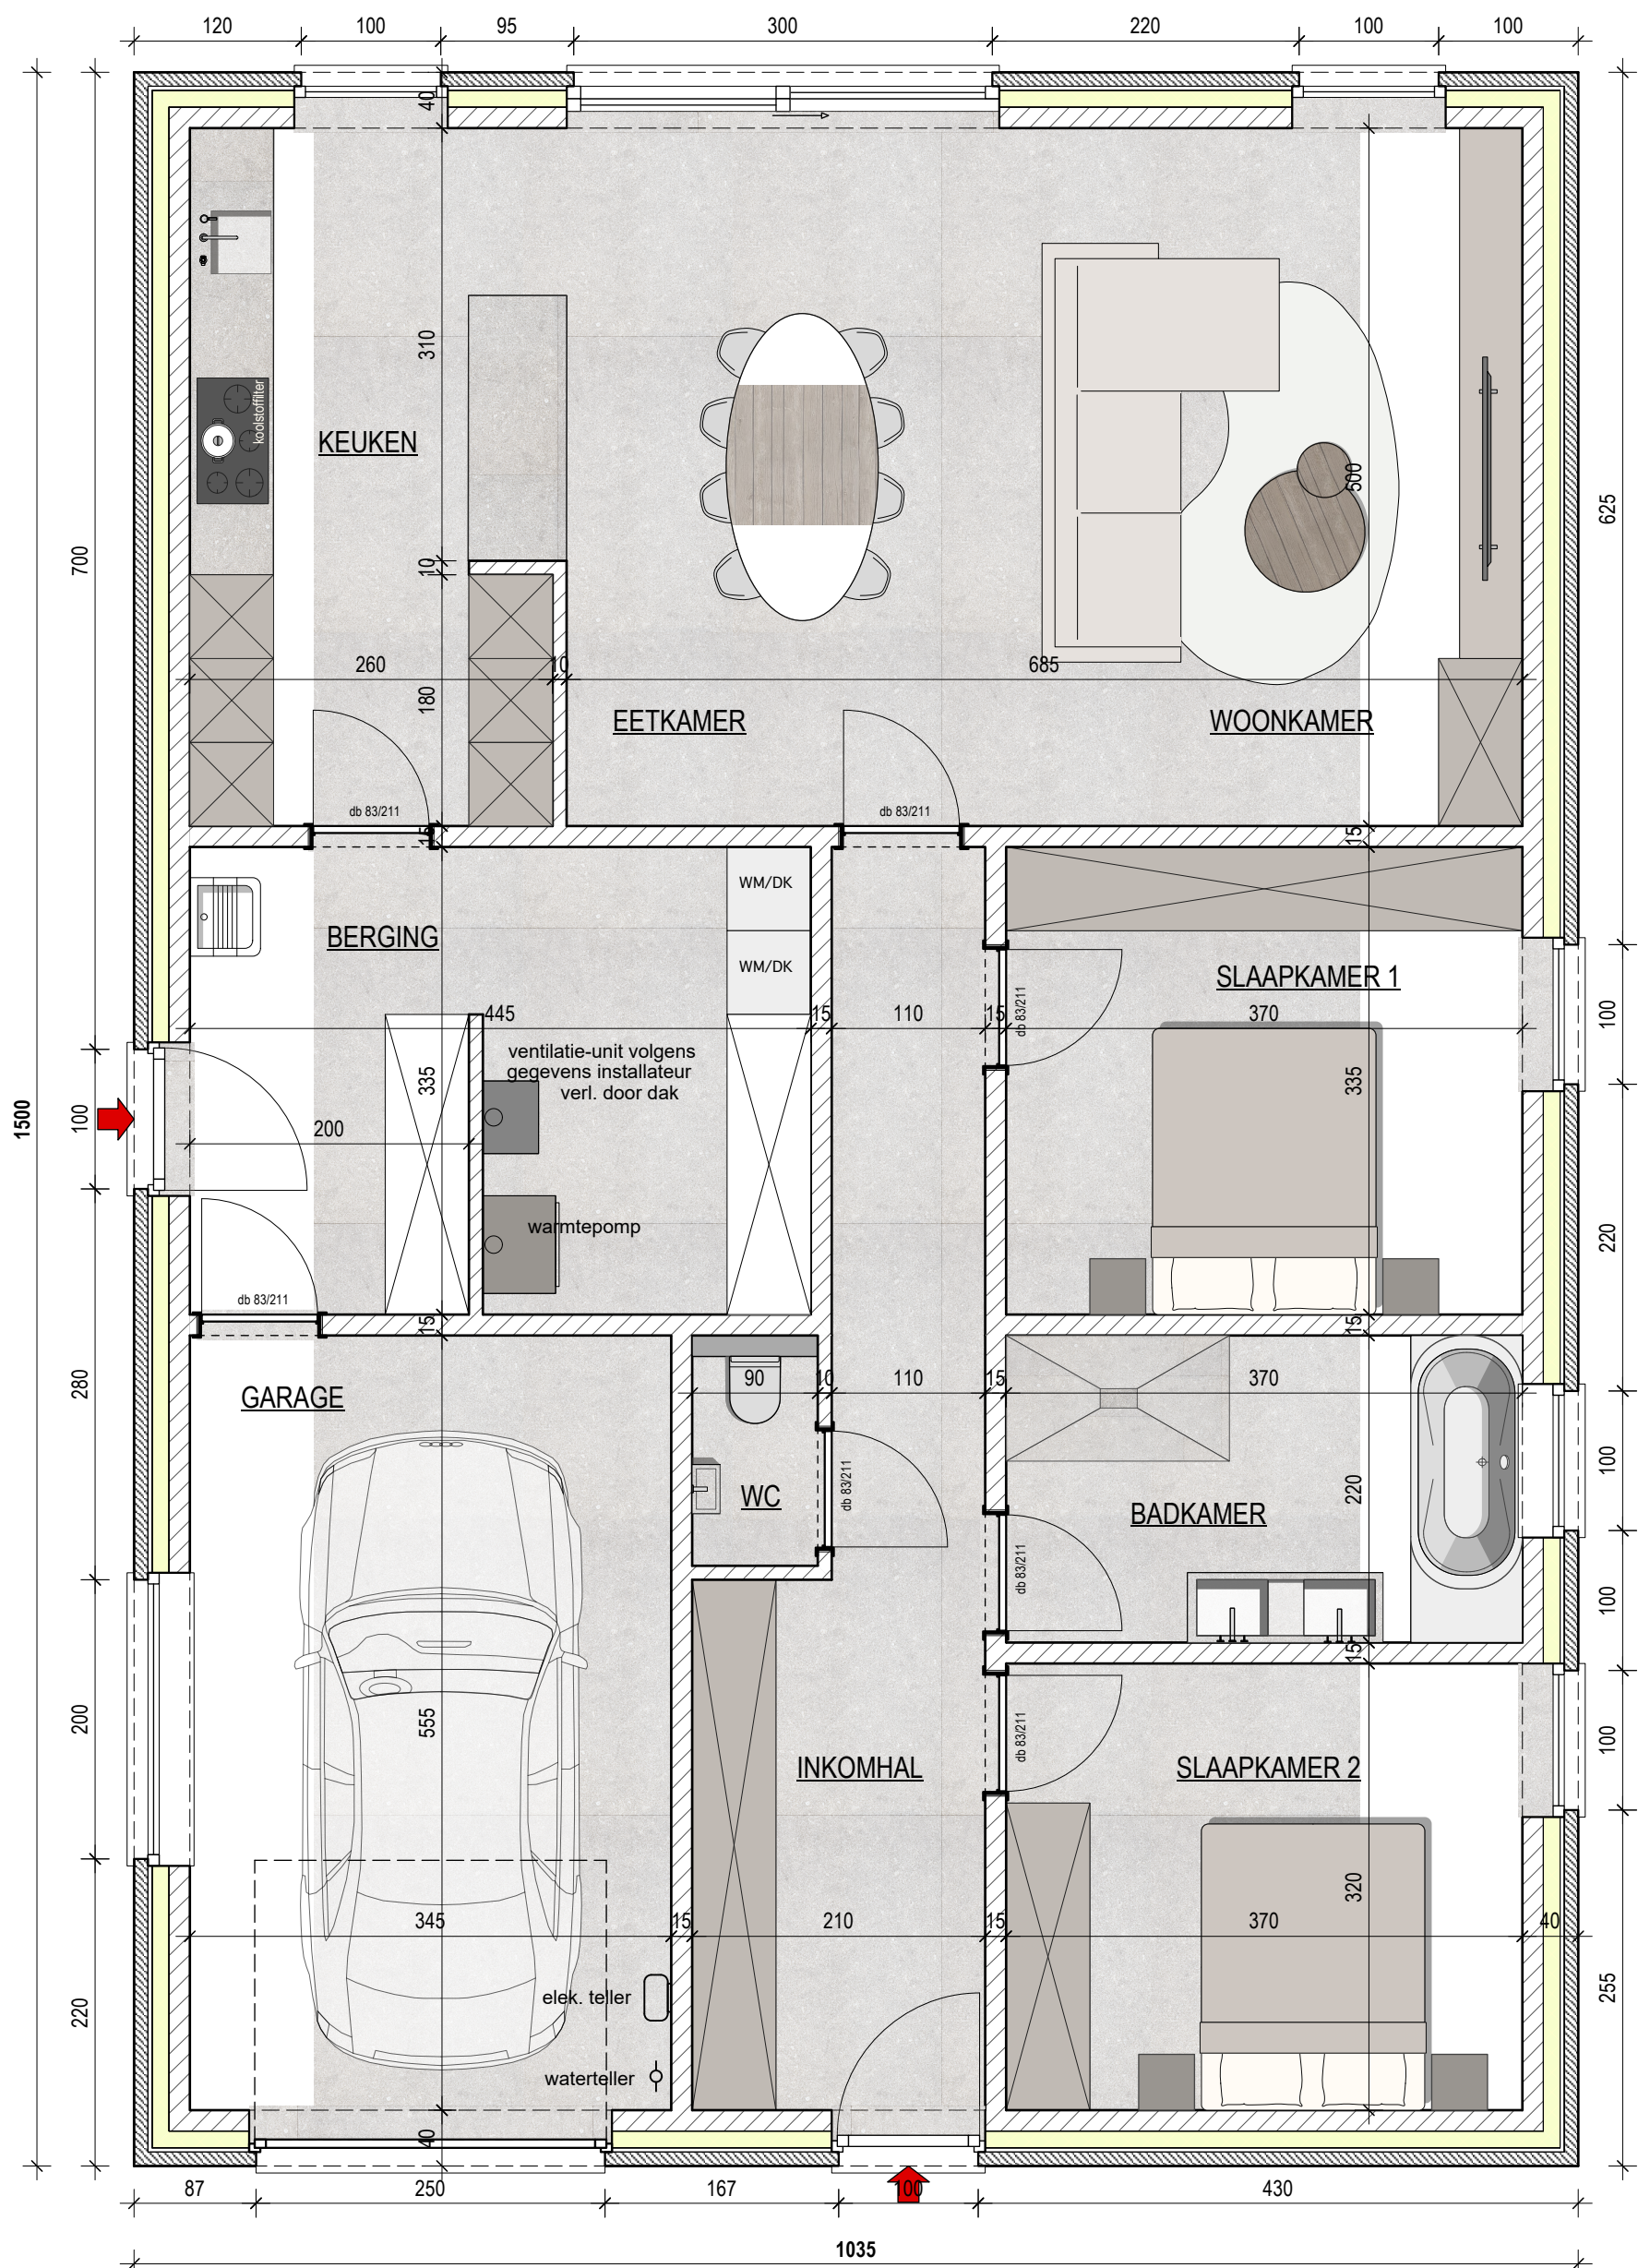


GELIJKVLOERS

nieuwe toestand - schaal 1/50

1 2

SCHAALVERDELING

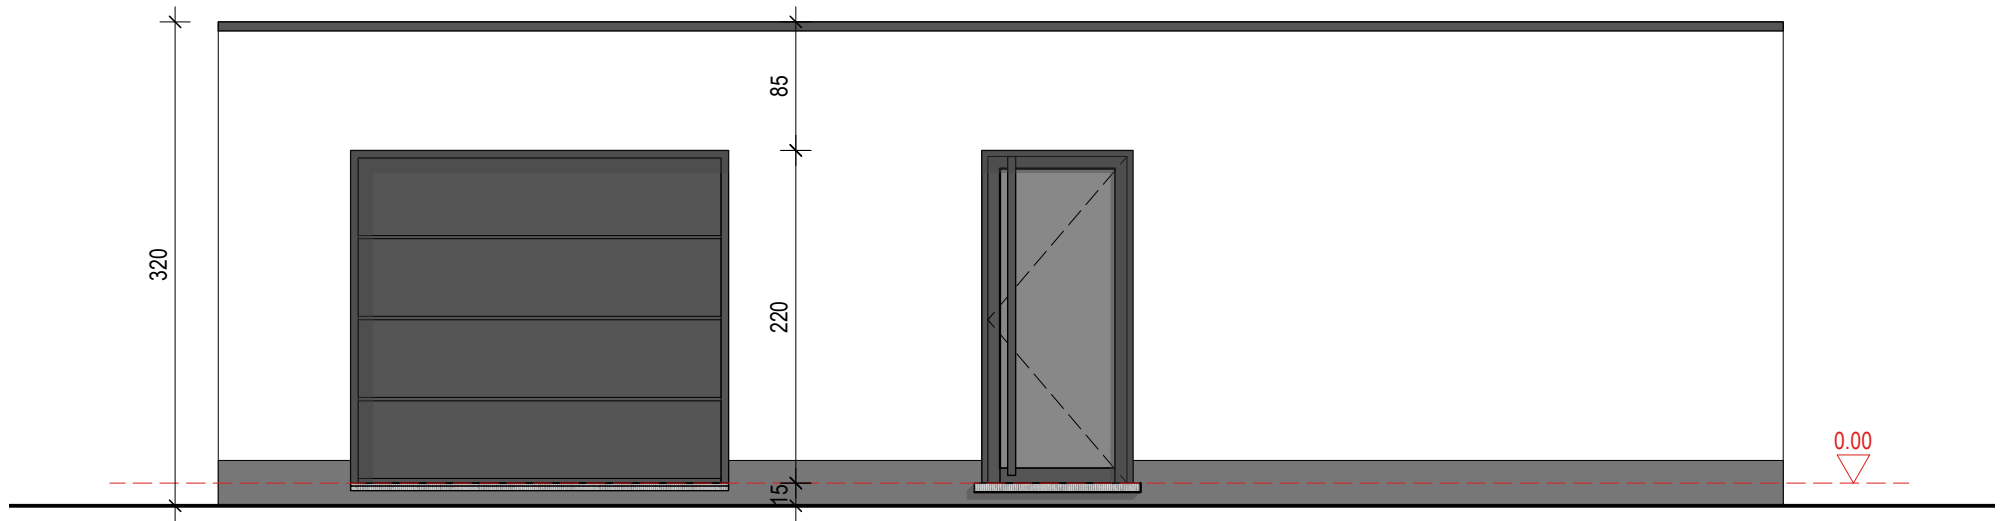


VOORGEVEL

nieuwe toestand - schaal 1/50



SCHAALVERDELING

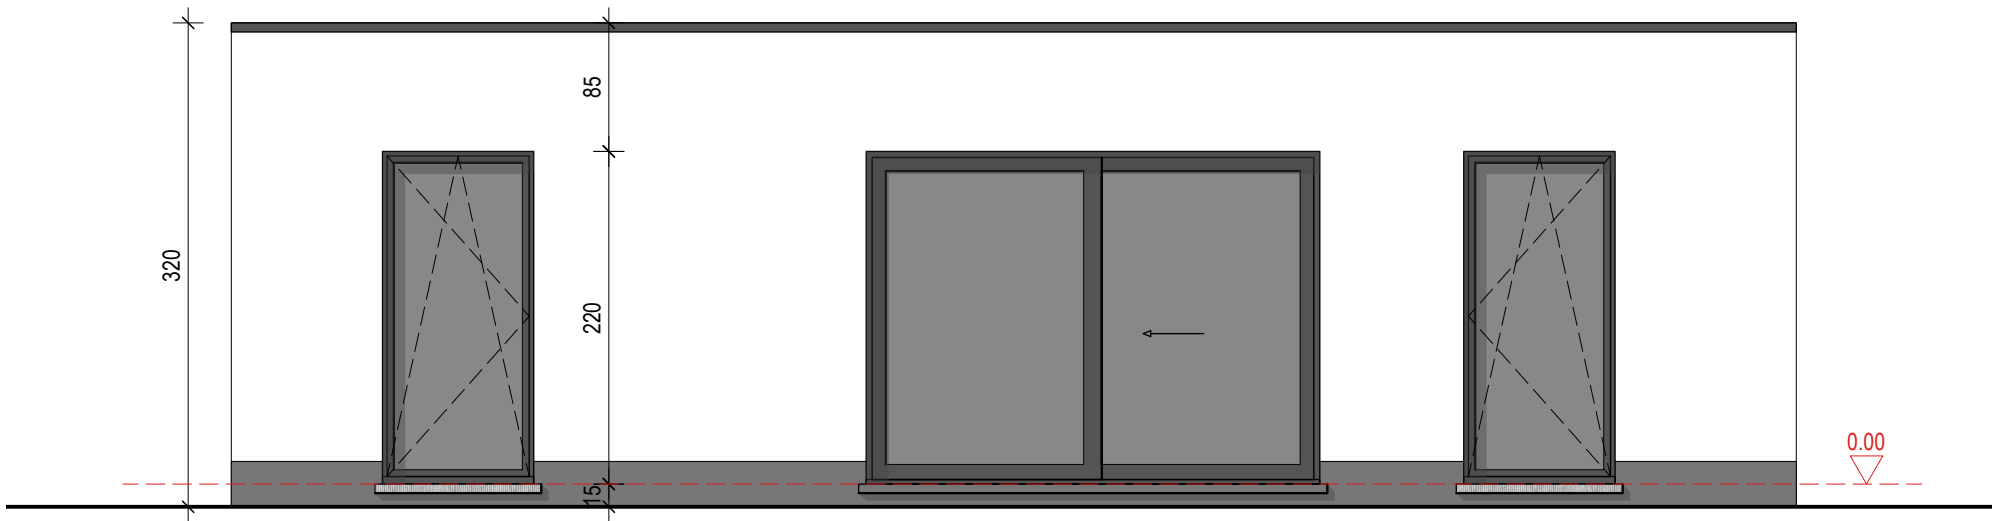


ACHTERGEVEL

nieuwe toestand - schaal 1/50



SCHAALVERDELING

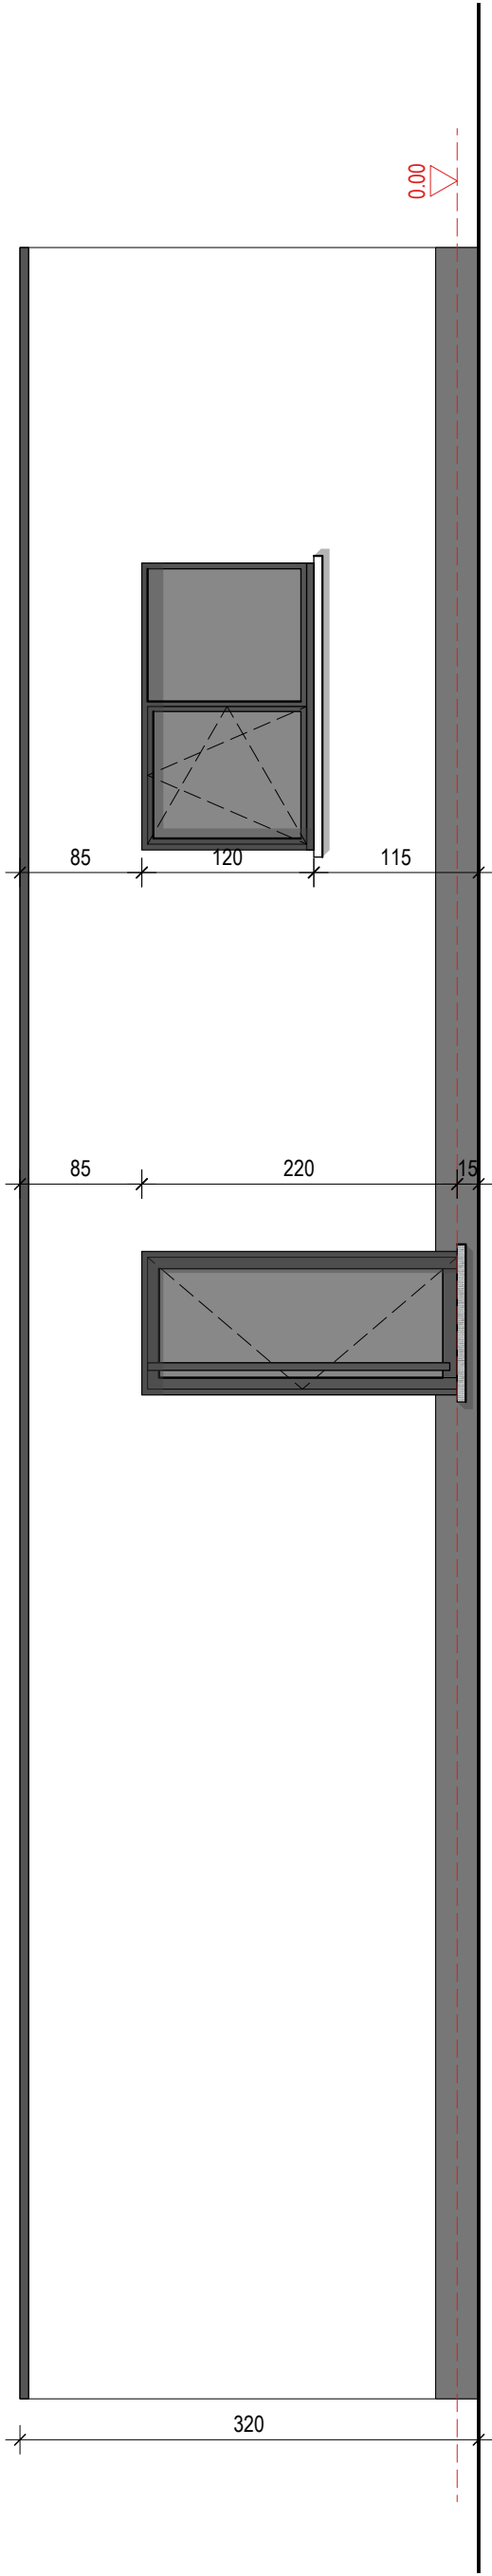


ZIJGEVEL LINKS

nieuwe toestand - schaal 1/50



SCHAALVERDELING

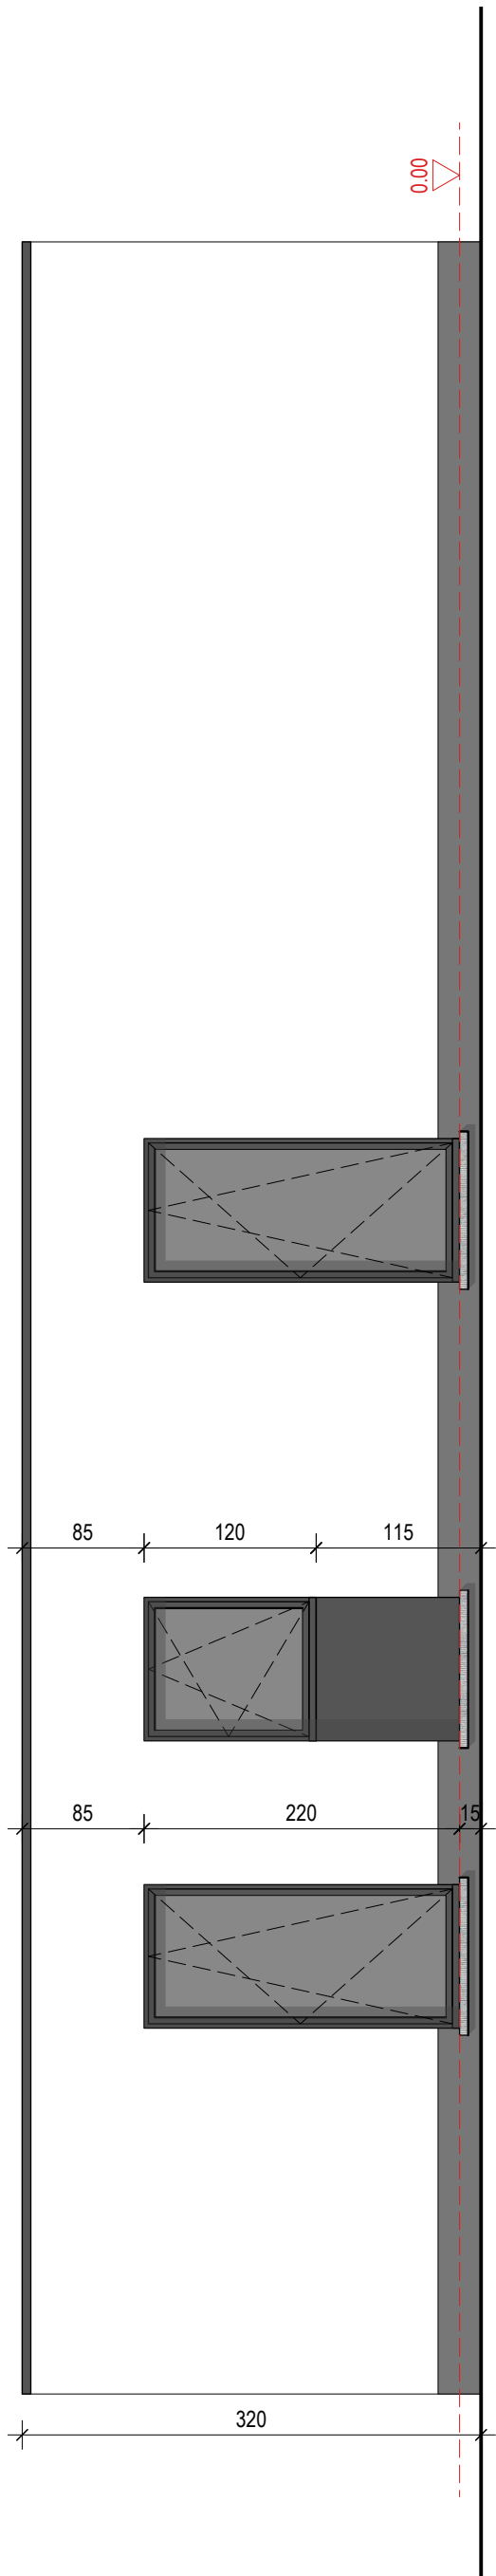

ZIJGEVEL RECHTS

nieuwe toestand - schaal 1/50

2

1

SCHAALVERDELING