

PLAN DE PARTAGE

D'UN ENSEMBLE CADASTRE 7^e Division (WAHA)

Section C N^{os} 207^d - 209^e - 209^f



Lot 1 : MAISON , JARDIN ET PATURE (vert)

CADASTRE 207^d partie - 209^e partie - 209^f partie

SURFACE : 14 a 99 ca

DESTINE A [REDACTED]
7 , Rue du Chêne , WAHA

Lot 2 : GRANGE JARDIN ET PATURE (rouge)

CADASTRE 207^d partie - 209^e partie - 209^f partie


SURFACE : 28 a 01 ca

DESTINE A [REDACTED]
23 , Rue de L'Abattoir , ROCHEFORT


N^o - 38

Plan de situation

ECHELLE : 1 / 2.500

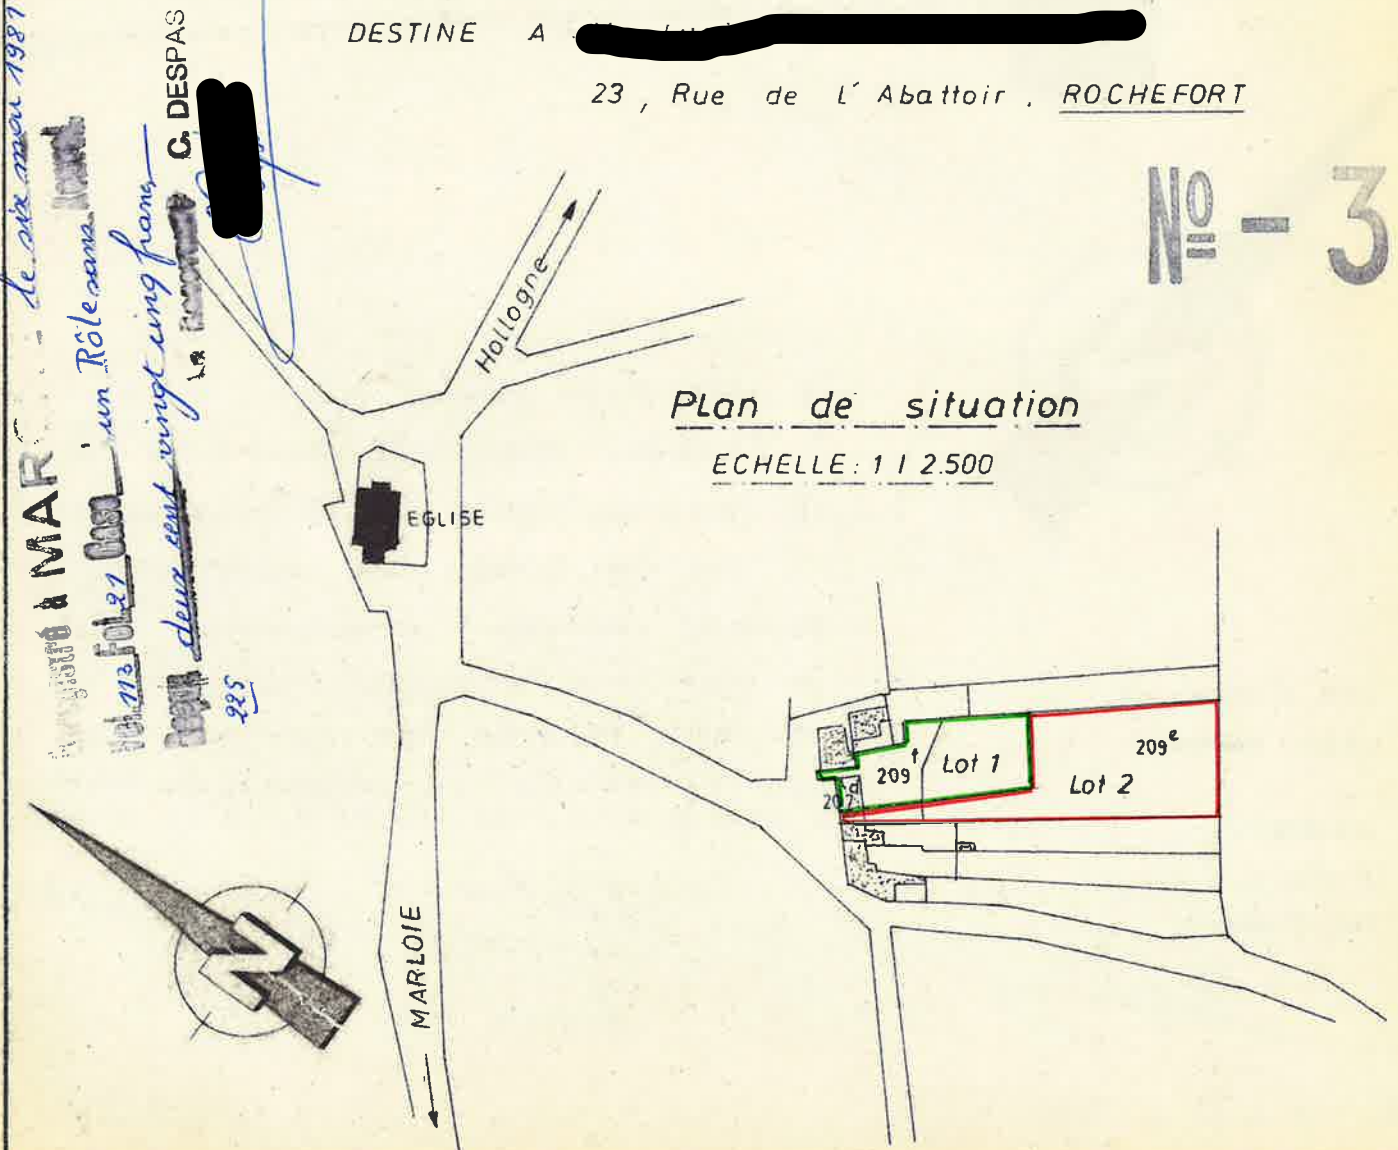

Plan de mesure ECHELLE: 1:500

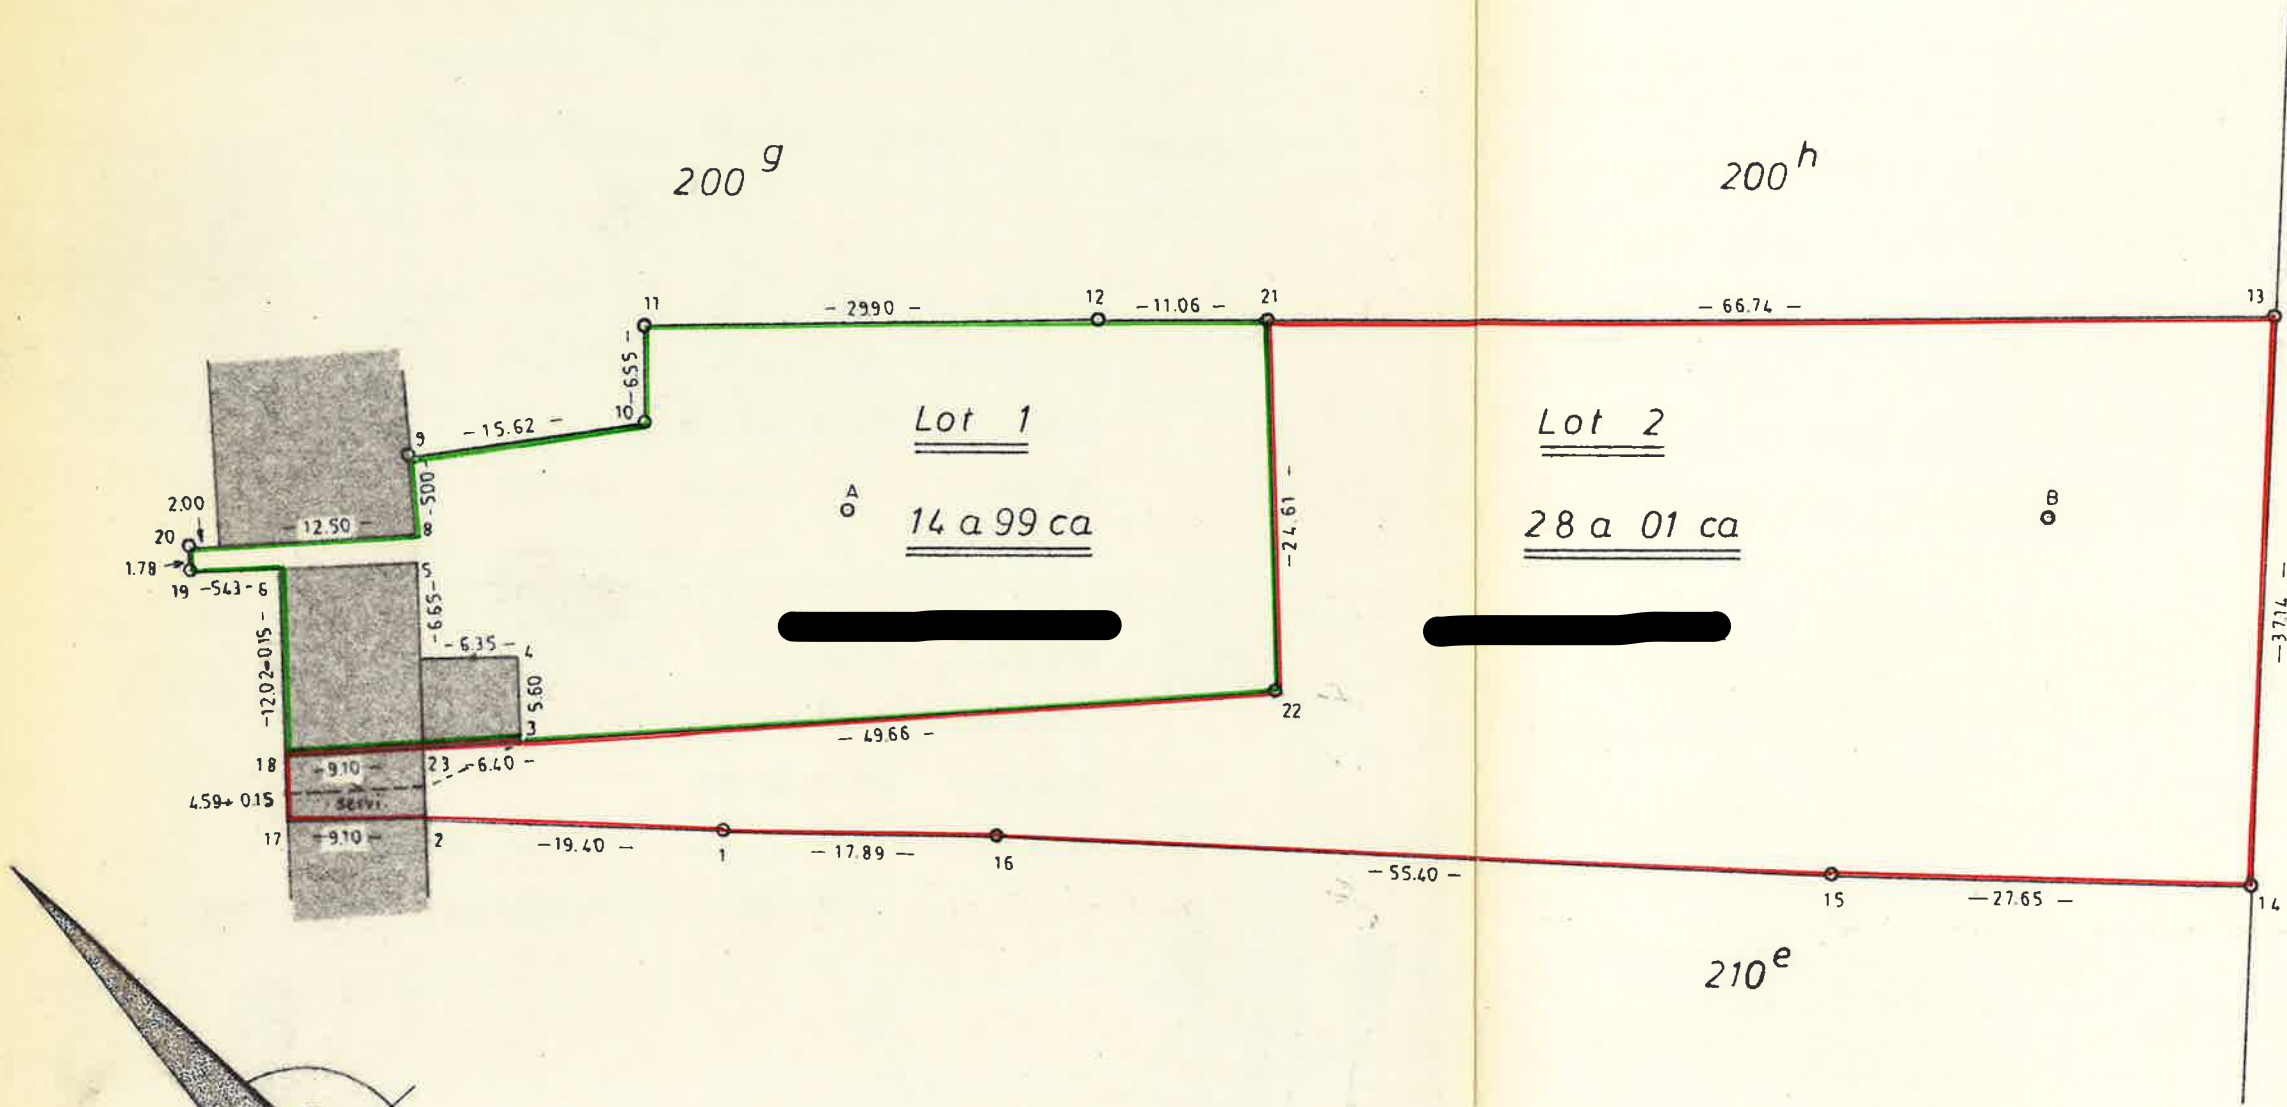

COORDONNEES		
	X	Y
1	71.02	42.12
2	70.16	22.74
3	65.38	28.91
4	59.81	28.48
5	53.53	21.72
6	54.14	12.63
7	52.56	9.08
8	51.53	21.54
9	46.56	21.15
10	44.40	36.62
11	37.85	36.52
12	37.48	66.42
13	36.96	144.22
14	74.08	143.01
15	73.40	115.37
16	71.26	60.01
17	70.72	13.66
18	66.14	13.38
19	54.50	7.21
20	52.72	7.09
21	37.41	77.48
22	62.00	78.40
23	65.82	22.47
A	50.00	50.00
B	50.00	129.52

- Le mur 3 - 18 devient mitoyen. Ce mur s'arrêtant au niveau du premier étage sera surélevée jusqu'à la toiture (aux frais des deux propriétaires concernés)
- Les ouvertures (portes et fenêtres) existantes dans ce mur mitoyen seront supprimées aux frais des deux propriétaires concernés)
- Servitude des eaux de toiture (les eaux du lot 2 s'écoulent sur le lot 1)
- Servitude pour canalisation souterraine sur le lot 2 au profit du lot 1 (voir plan)
- Les points 21 & 22 sont matérialisés par des bornes en béton polymère à tête jaune signé "ne varietur" par les parties, Monsieur le Juge de Paix, son greffier, et le notaire.

LEVE ET DRESSE PAR

31, Route de S-Hubert
5430 ROCHEFORT

NOTAIRE BOURGUIGNON
30. AVR 1981
MARCHE-EN-FAMENNE

N° - 38