

VOSSelaar

Sectie A



Nrs. 5C, 7A, 8P & 8R

VK_VP_N




LEGENDE

- Grenspaal
- Hoogstammige naaldboom
- Inspectieput
- Huisaansluitputje
- Straatkolk
- Waterafsluiter
- Elek. kast
- Verharding - BSS
- Verharding - asfalt
- Verlichtingspaal
- Verkeersbord
- Hoogtepunt (TAW)
- Dorpelhoogte (TAW)
- Kroonlijsthoogte (TAW)
- Nokhoogte (TAW)
- Meetnagel
- Afsluiting in betonplaten
- Draadafsluiting
- Solide constructie
- Perceelsgrens
- Ontworpen strook voor hoofdgebouwen
- Ontworpen strook voor bijgebouwen
- Ontworpen strook voor autostaanplaats
- Ontworpen strook voor carport

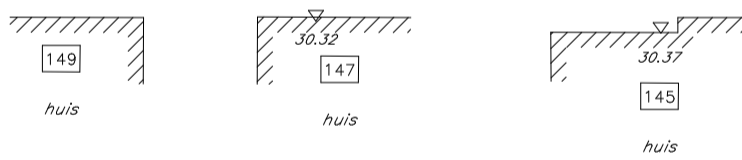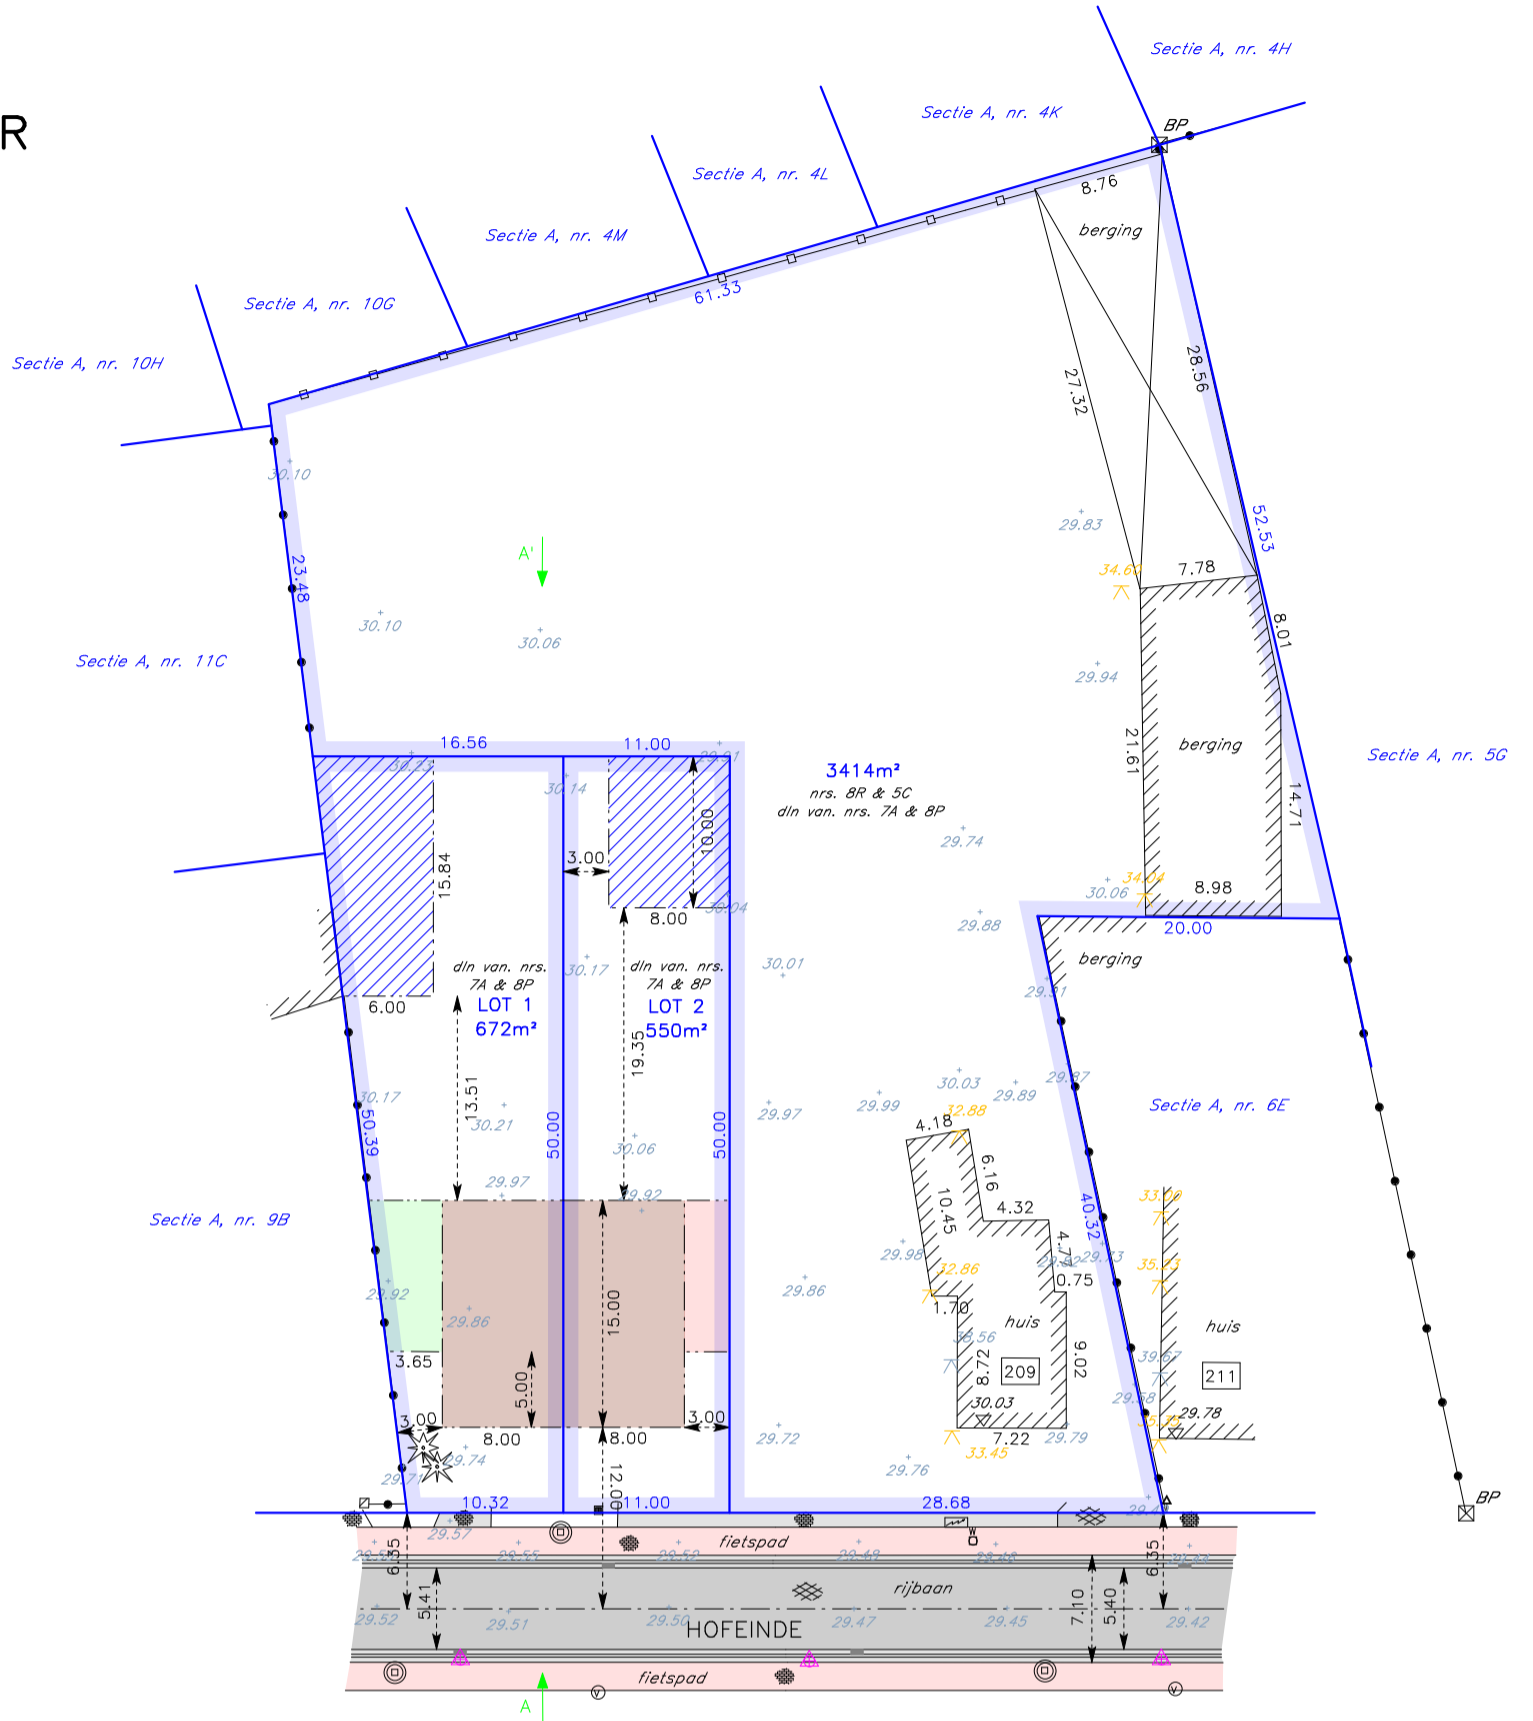

Lengteprofiel A-A'
(nieuwe toestand)

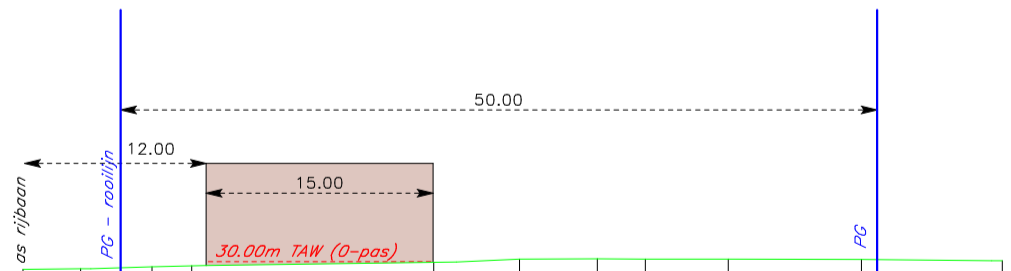

Samengestelde afstand	7.39	11.19	15.92	18.55	34.54	40.21	45.36	48.53	54.03	62.83	72.14
Hoogte (TAW)	29.51	29.54	29.66	29.73	29.95	30.16	30.19	30.17	30.18	30.16	30.06

GRENS BV
 Vincent Verbeeck LAN101423
 Cédric Goris LAN211878
 Landmeters-Experten, beëdigd door de
 Rechtbank van Eerste Aanleg te
 Turnhout / Antwerpen

GSM: 0499/20.51.36 - 0468/52.78.99
 info@grenslanmeters.be
 www.grenslanmeters.be



Schaal: 1/500 (A3)

Datum:
1 februari 2023