



<p><b>p. 1/4</b>  <b>Schéma unifilaire</b></p>	<p><b>Installateur</b></p>
<p><b>Adresse de l'installation électrique</b>          Avenue de la Cité Parc 32          6001 Marconelle</p>	
<p>Date: 13-06-25          3 x 230V ~ 50Hz</p>	
<p>Schéma dessiné par: Adovex Energie - BE 0762.406.835</p>	

# REZ-DE-CHAUSSEE

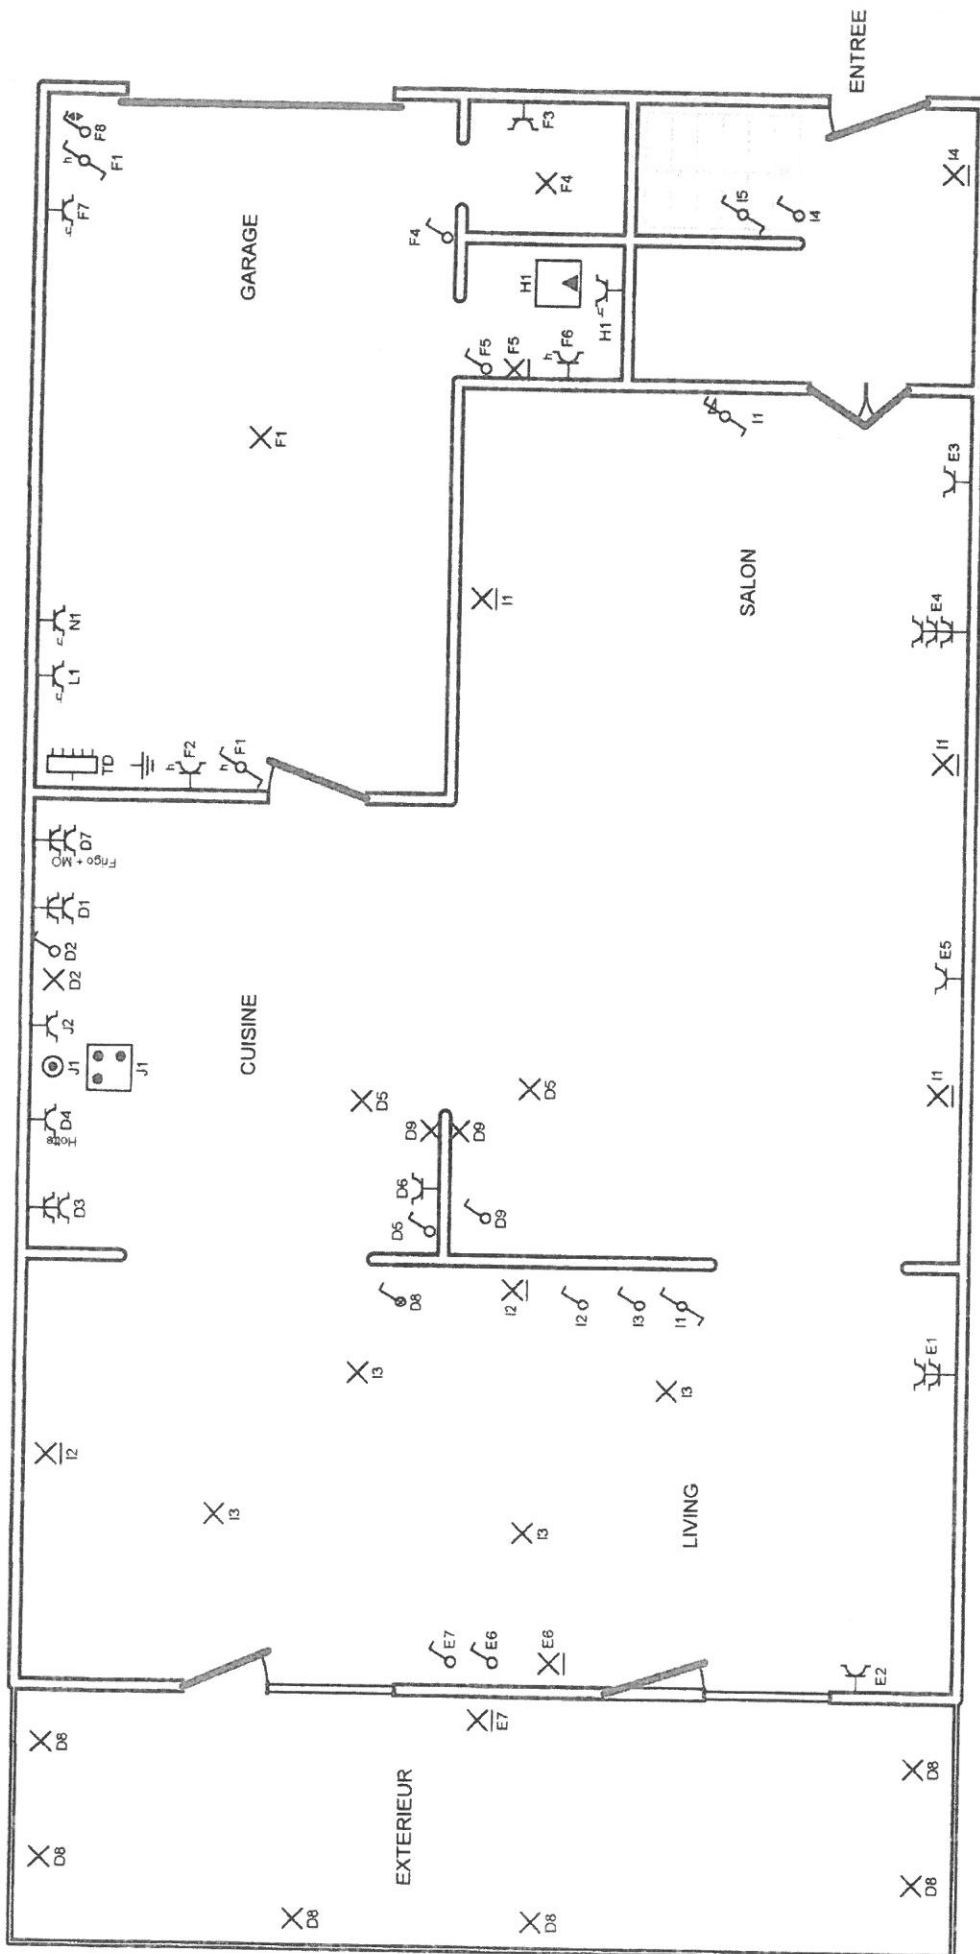

<b>Adresse de l'installation électrique</b>		<b>Installateur</b>	
Avenue de la Cité Parc 32 6001 Marcinelle			
<b>p. 2/4</b>		<b>Plan de position</b>	
Date: 13-06-25		3 x 230V ~ 50Hz	
<b>Schéma dessiné par: Adovex Energie - BE 0762.406.835</b>			

# PREMIER ETAGE

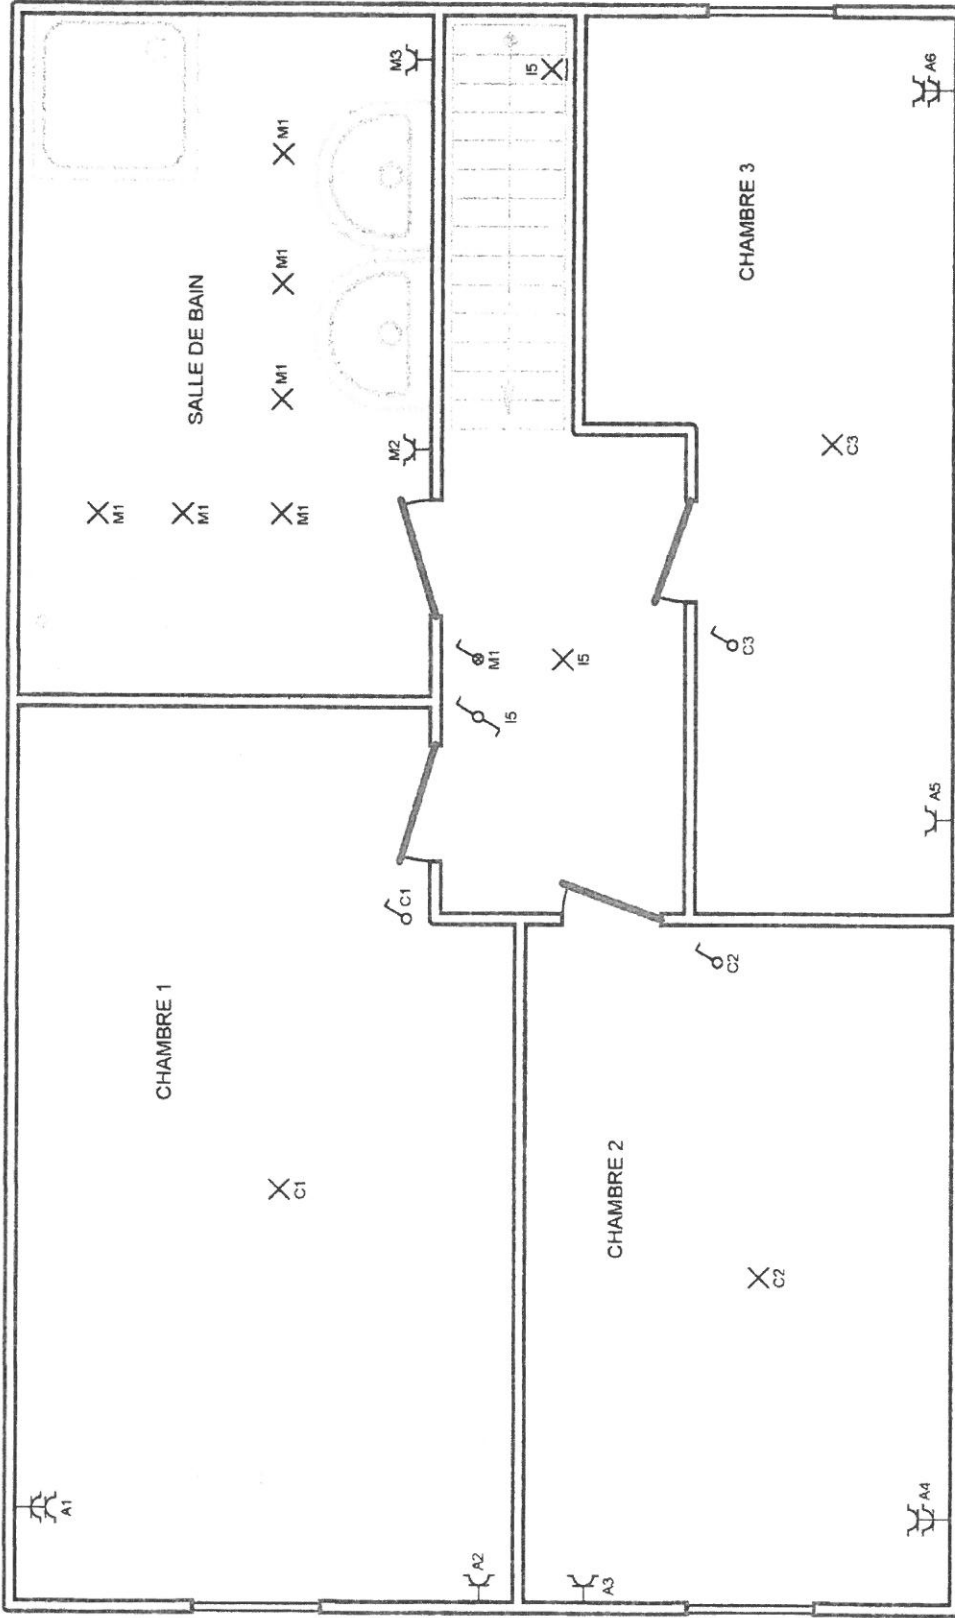

Adresse de l'installation électrique

Avenue de la Cité Parc 32  
6001 Marcinelle

Installateur

P. 3/4  
Plan de position

Date: 13-06-25

3 x 230V ~ 50Hz

Schéma dessiné par: Adovex Energie - BE 0762.406.835

- A Prises étage
- B Alarme
- C Eclairage étage
- D Prises cuisine
- E Prises living
- F Garage
- G Chaudière
- H Chaudière
- I Eclairage living + entrée + escalier
- J Vitrocéramique + Four
- K Réserve
- L Séchoir
- M Salle de bain
- N Machine à laver
- TD

Adresse de l'installation électrique

Avenue de la Cité Parc 32  
6001 Marcinelle

Installateur

P. 4/4

Liste des circuits


Date: 13-06-25

3 x 230V ~ 50Hz

Schéma dessiné par: Adovex Energie - BE 0762.406.835




# REZ-DE-CHAUSSEE

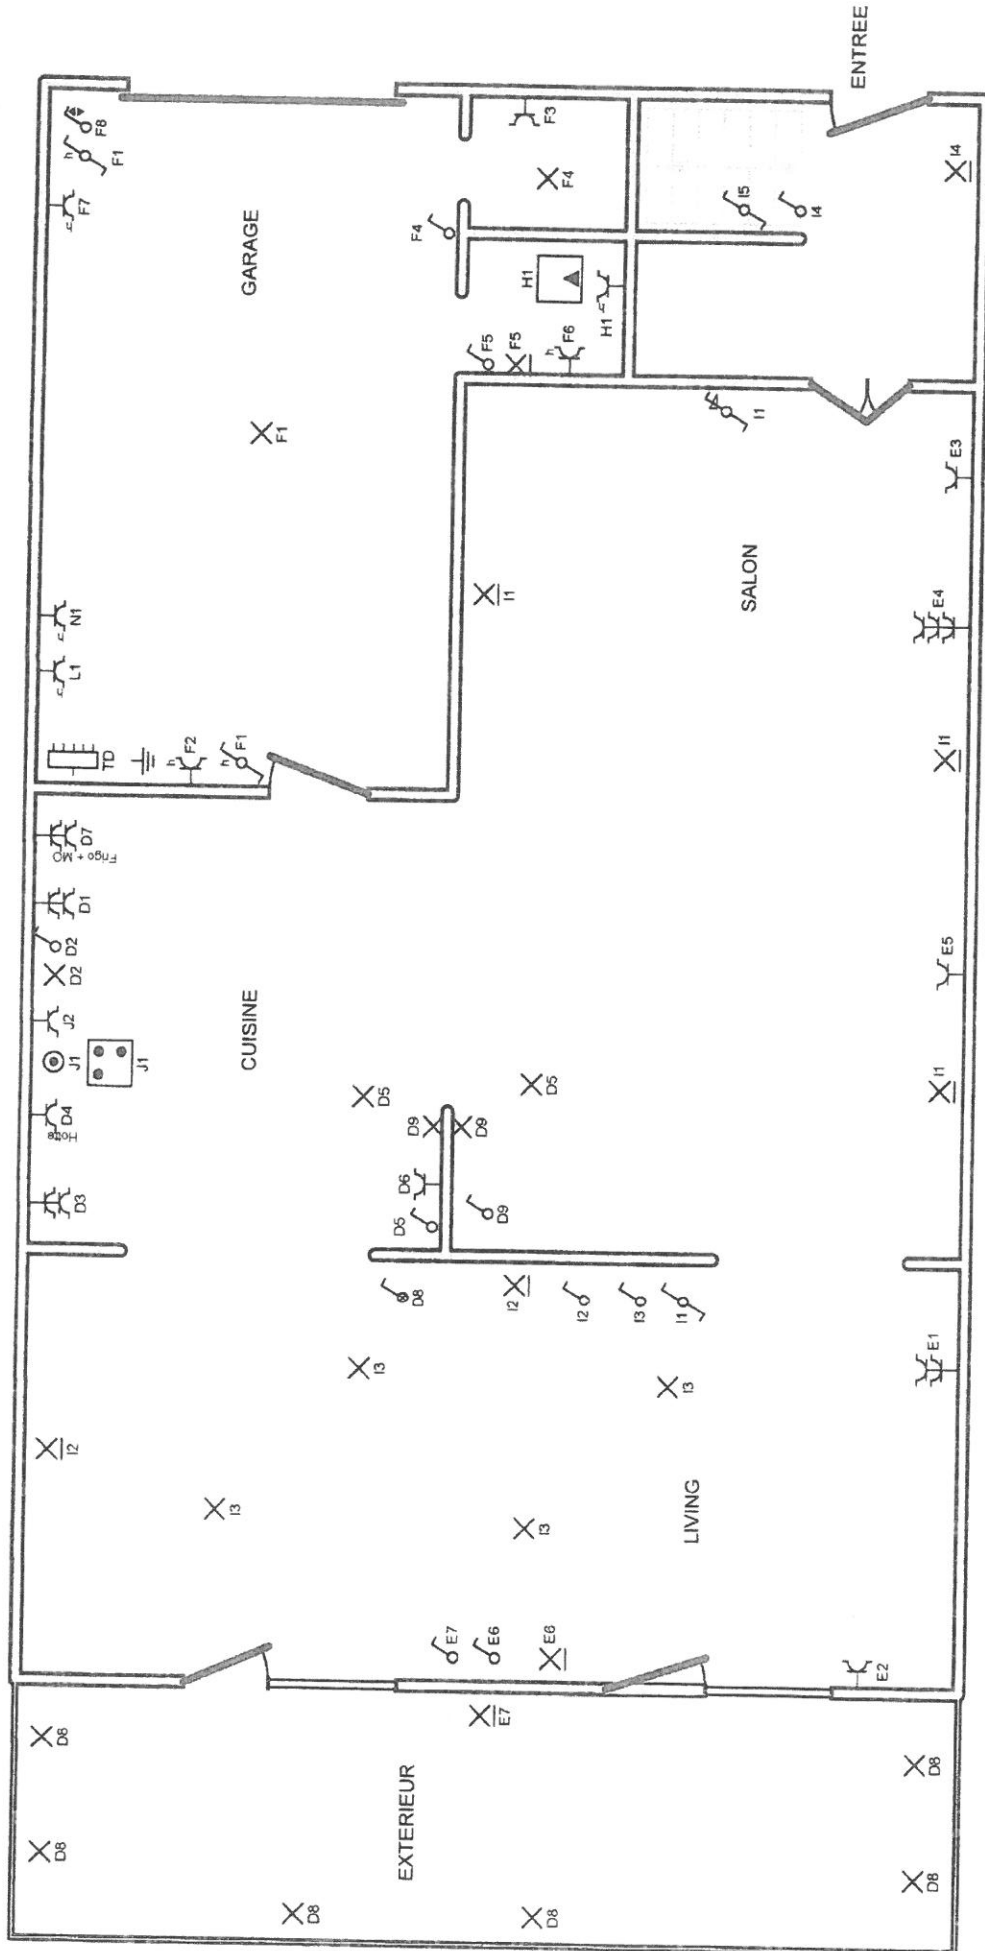

<p>Adresse de l'installation électrique                  Avenue de la Cité Parc 32                  6001 Marcnelle</p>		<p>Installateur</p>	
<p>p. 2/4                  Plan de position                  Date: 13-06-25</p>		<p>3 x 230V ~ 50Hz</p>	
<p>Schéma dessiné par: Advovex Energie - BE 0762.406.835</p>			

# PREMIER ETAGE

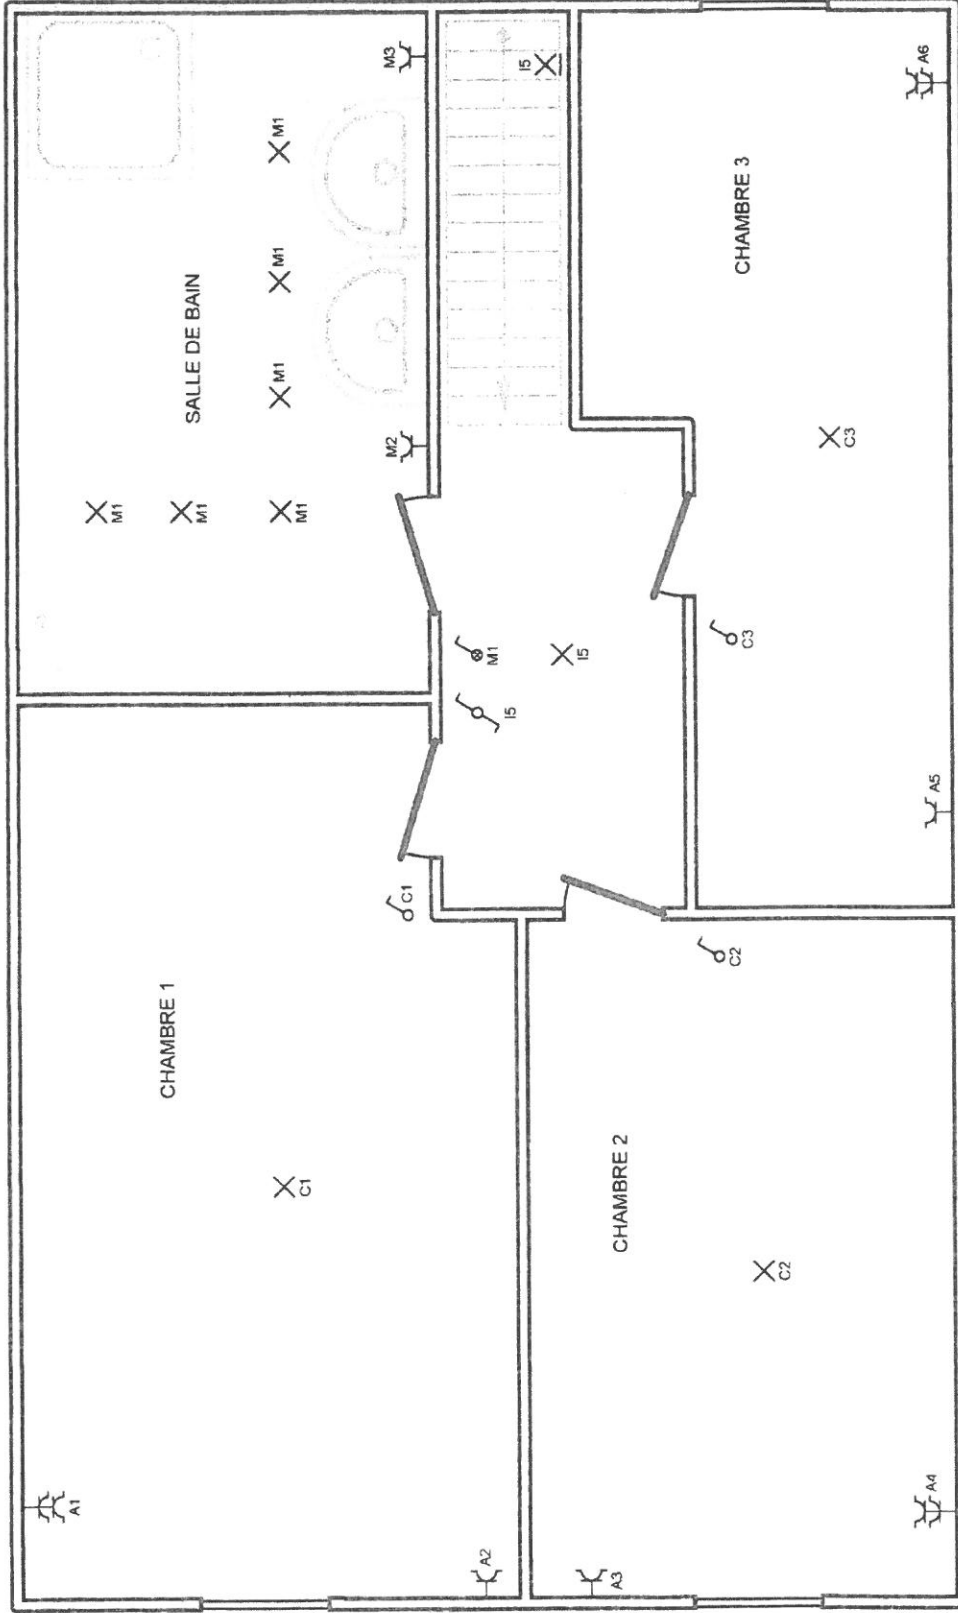

Adresse de l'installation électrique

Avenue de la Cité Parc 32  
6001 Marcinelle

Installateur

p. 3/4

Plan de position

Date: 13-06-25

3 x 230V ~ 50Hz

Schéma dessiné par: Adovex Energie - BE 0762.406.835

- A** Prises étage
- B** Alarme
- C** Eclairage étage
- D** Prises cuisine
- E** Prises living
- F** Garage
- G** Chaudière
- H** Chaudière
- I** Eclairage living + entrée + escalier
- J** Vitrocéramique + Four
- K** Réserve
- L** Séchoir
- M** Salle de bain
- N** Machine à laver
- TD**

Adresse de l'installation électrique

Avenue de la Cité Parc 32  
6001 Marchelle

Installateur

P. 4/4  
Liste des circuits

Date: 13-06-25

3 x 230V ~ 50Hz

Schéma dessiné par: Adovex Energie - BE 0762.406.835