
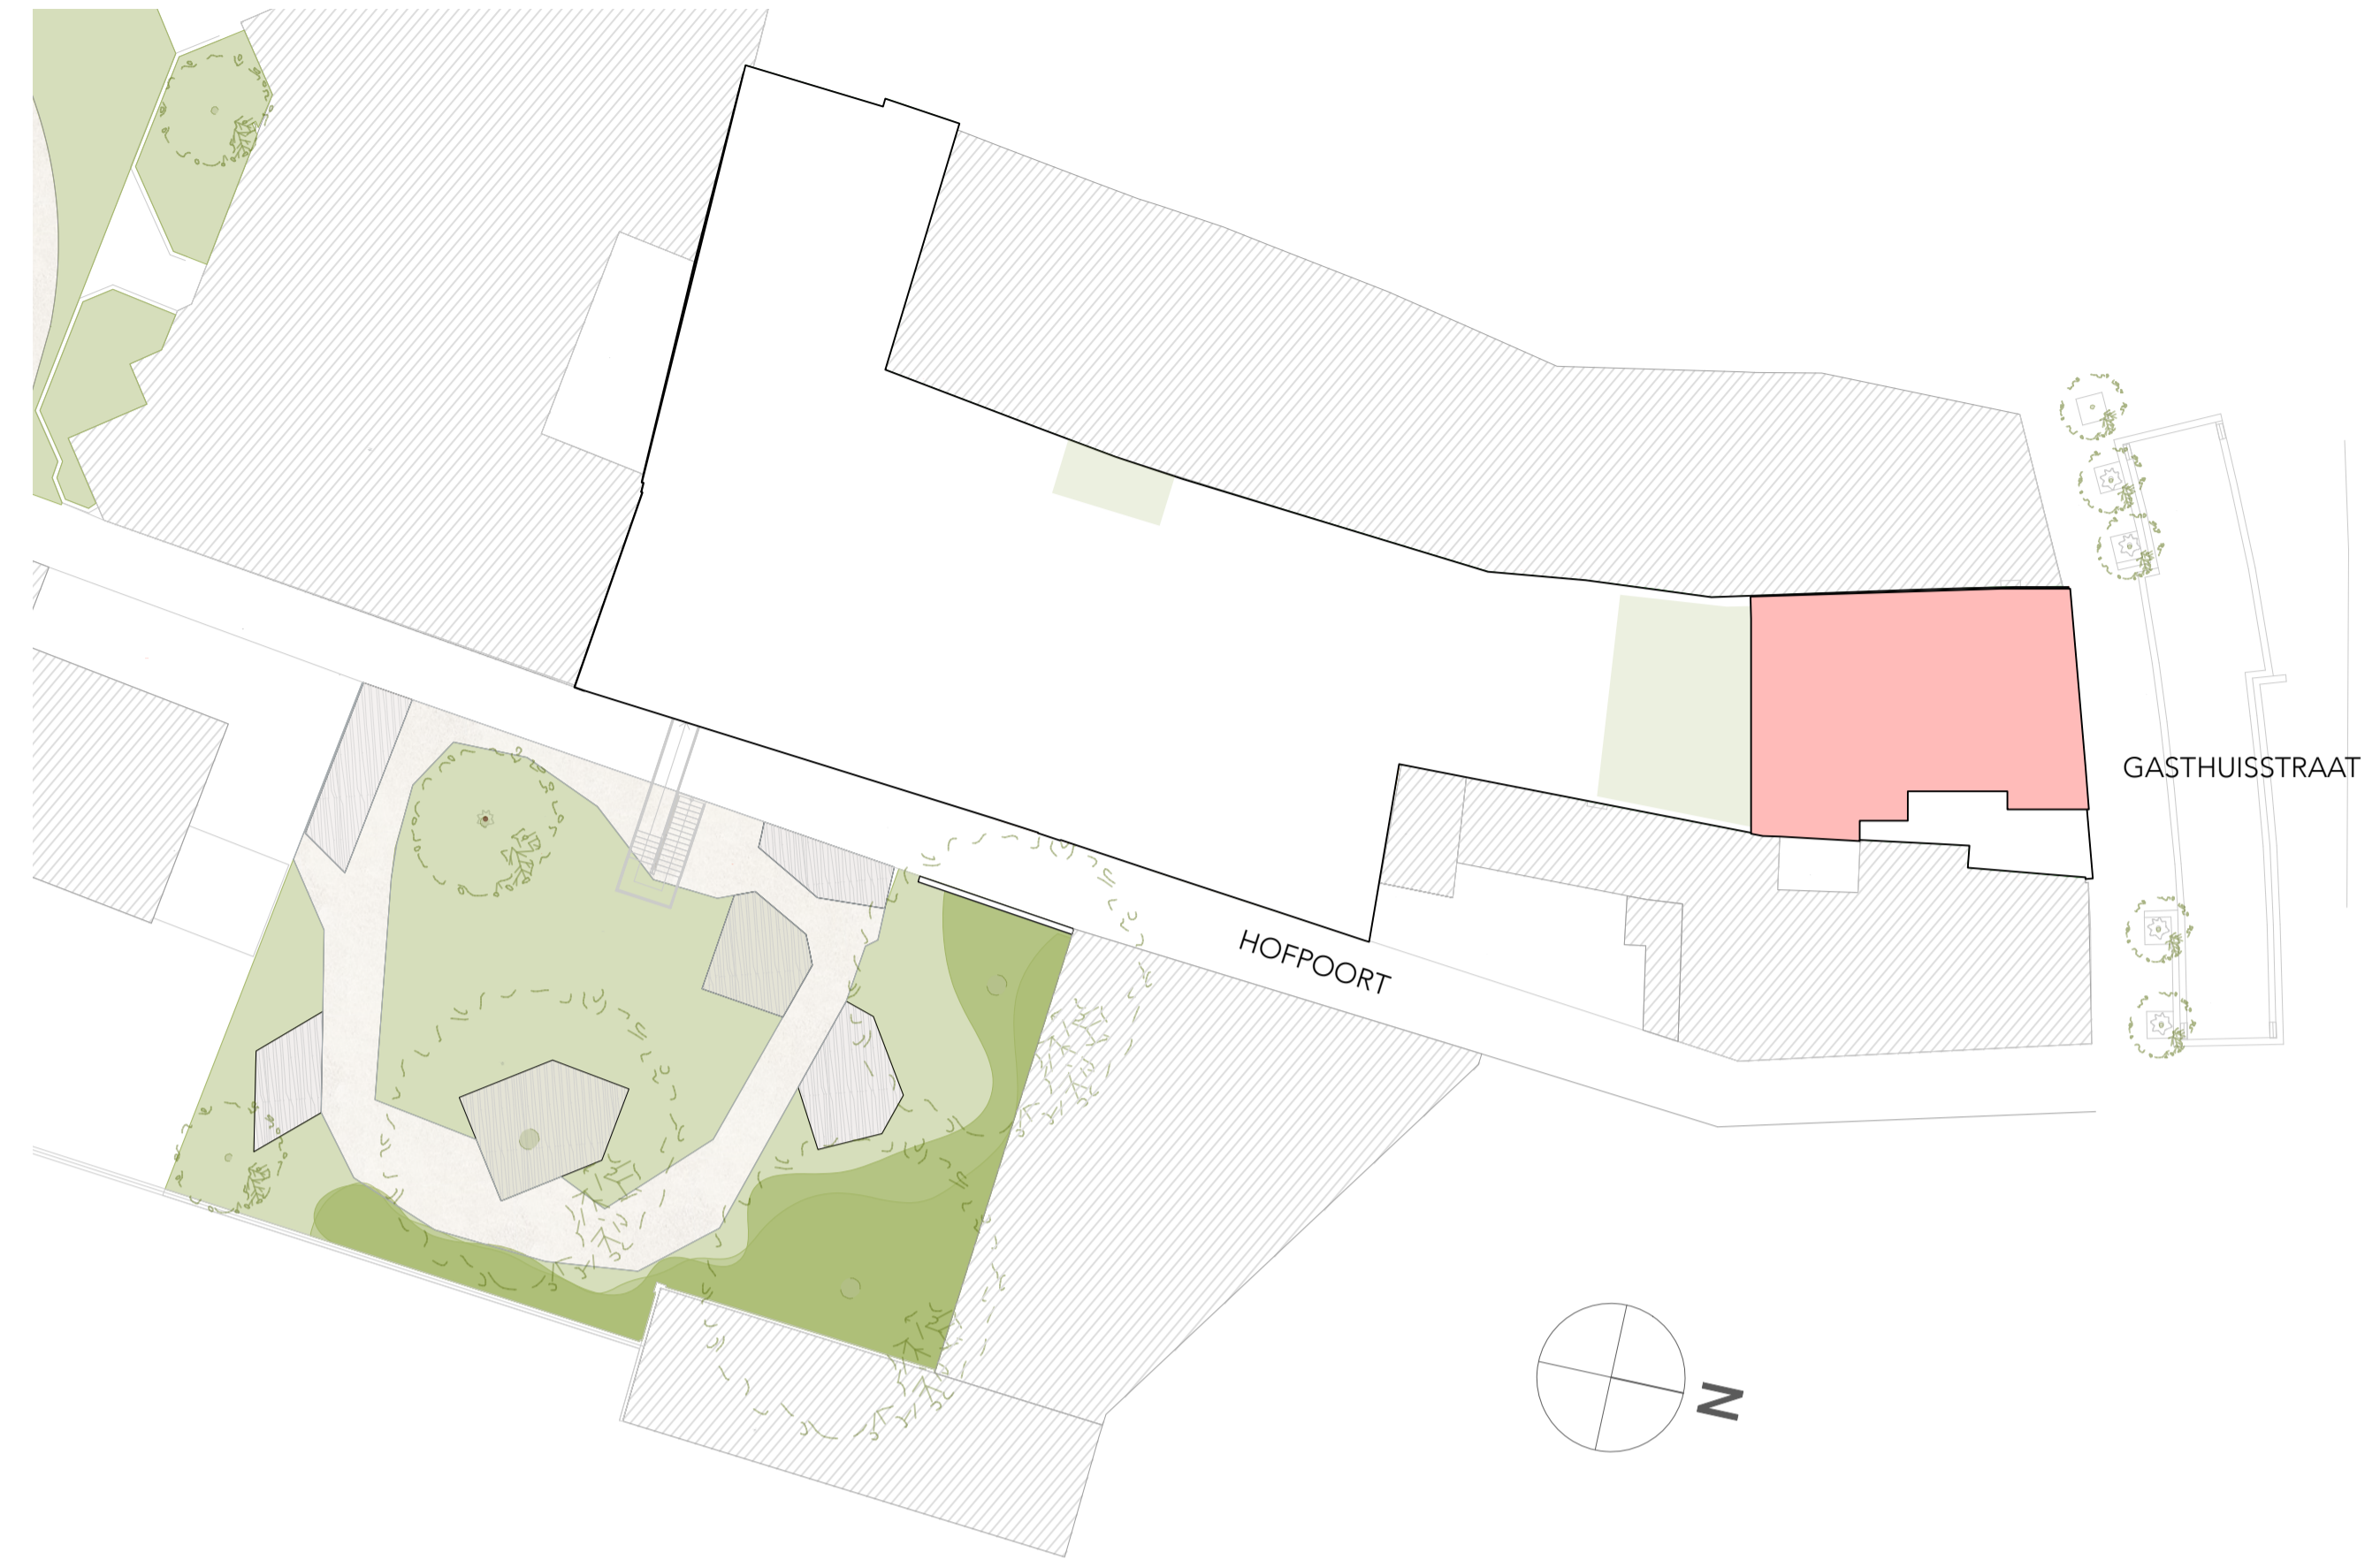


Residentie "Elckerlijc"
Gasthuisstraat & Hofpoort Turnhout

APPARTEMENT 4.1

129,27 m² 2x 3x 2x
7,17 m² 12,12 m²

Niveau +4

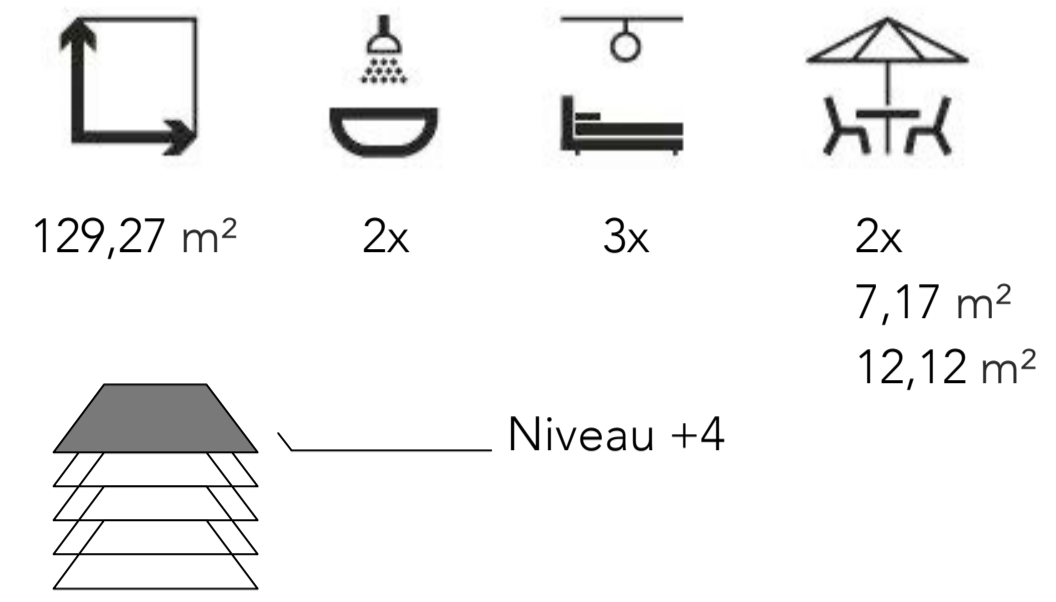

De op de plannen en prijslijsten vermelde oppervlaktes werden bepaald door de landmeter in het kader van de prekadastratie en de statuten.

Alle afmetingen zijn indicatief en worden uitsluitend ter illustratie weergegeven.