


Residentie "Elckerlijc"

Gasthuisstraat & Hofpoort Turnhout

APPARTEMENT 2.1

129,27 m² 2x 3x 2x
7,16 m²
12,11 m²

Niveau +2

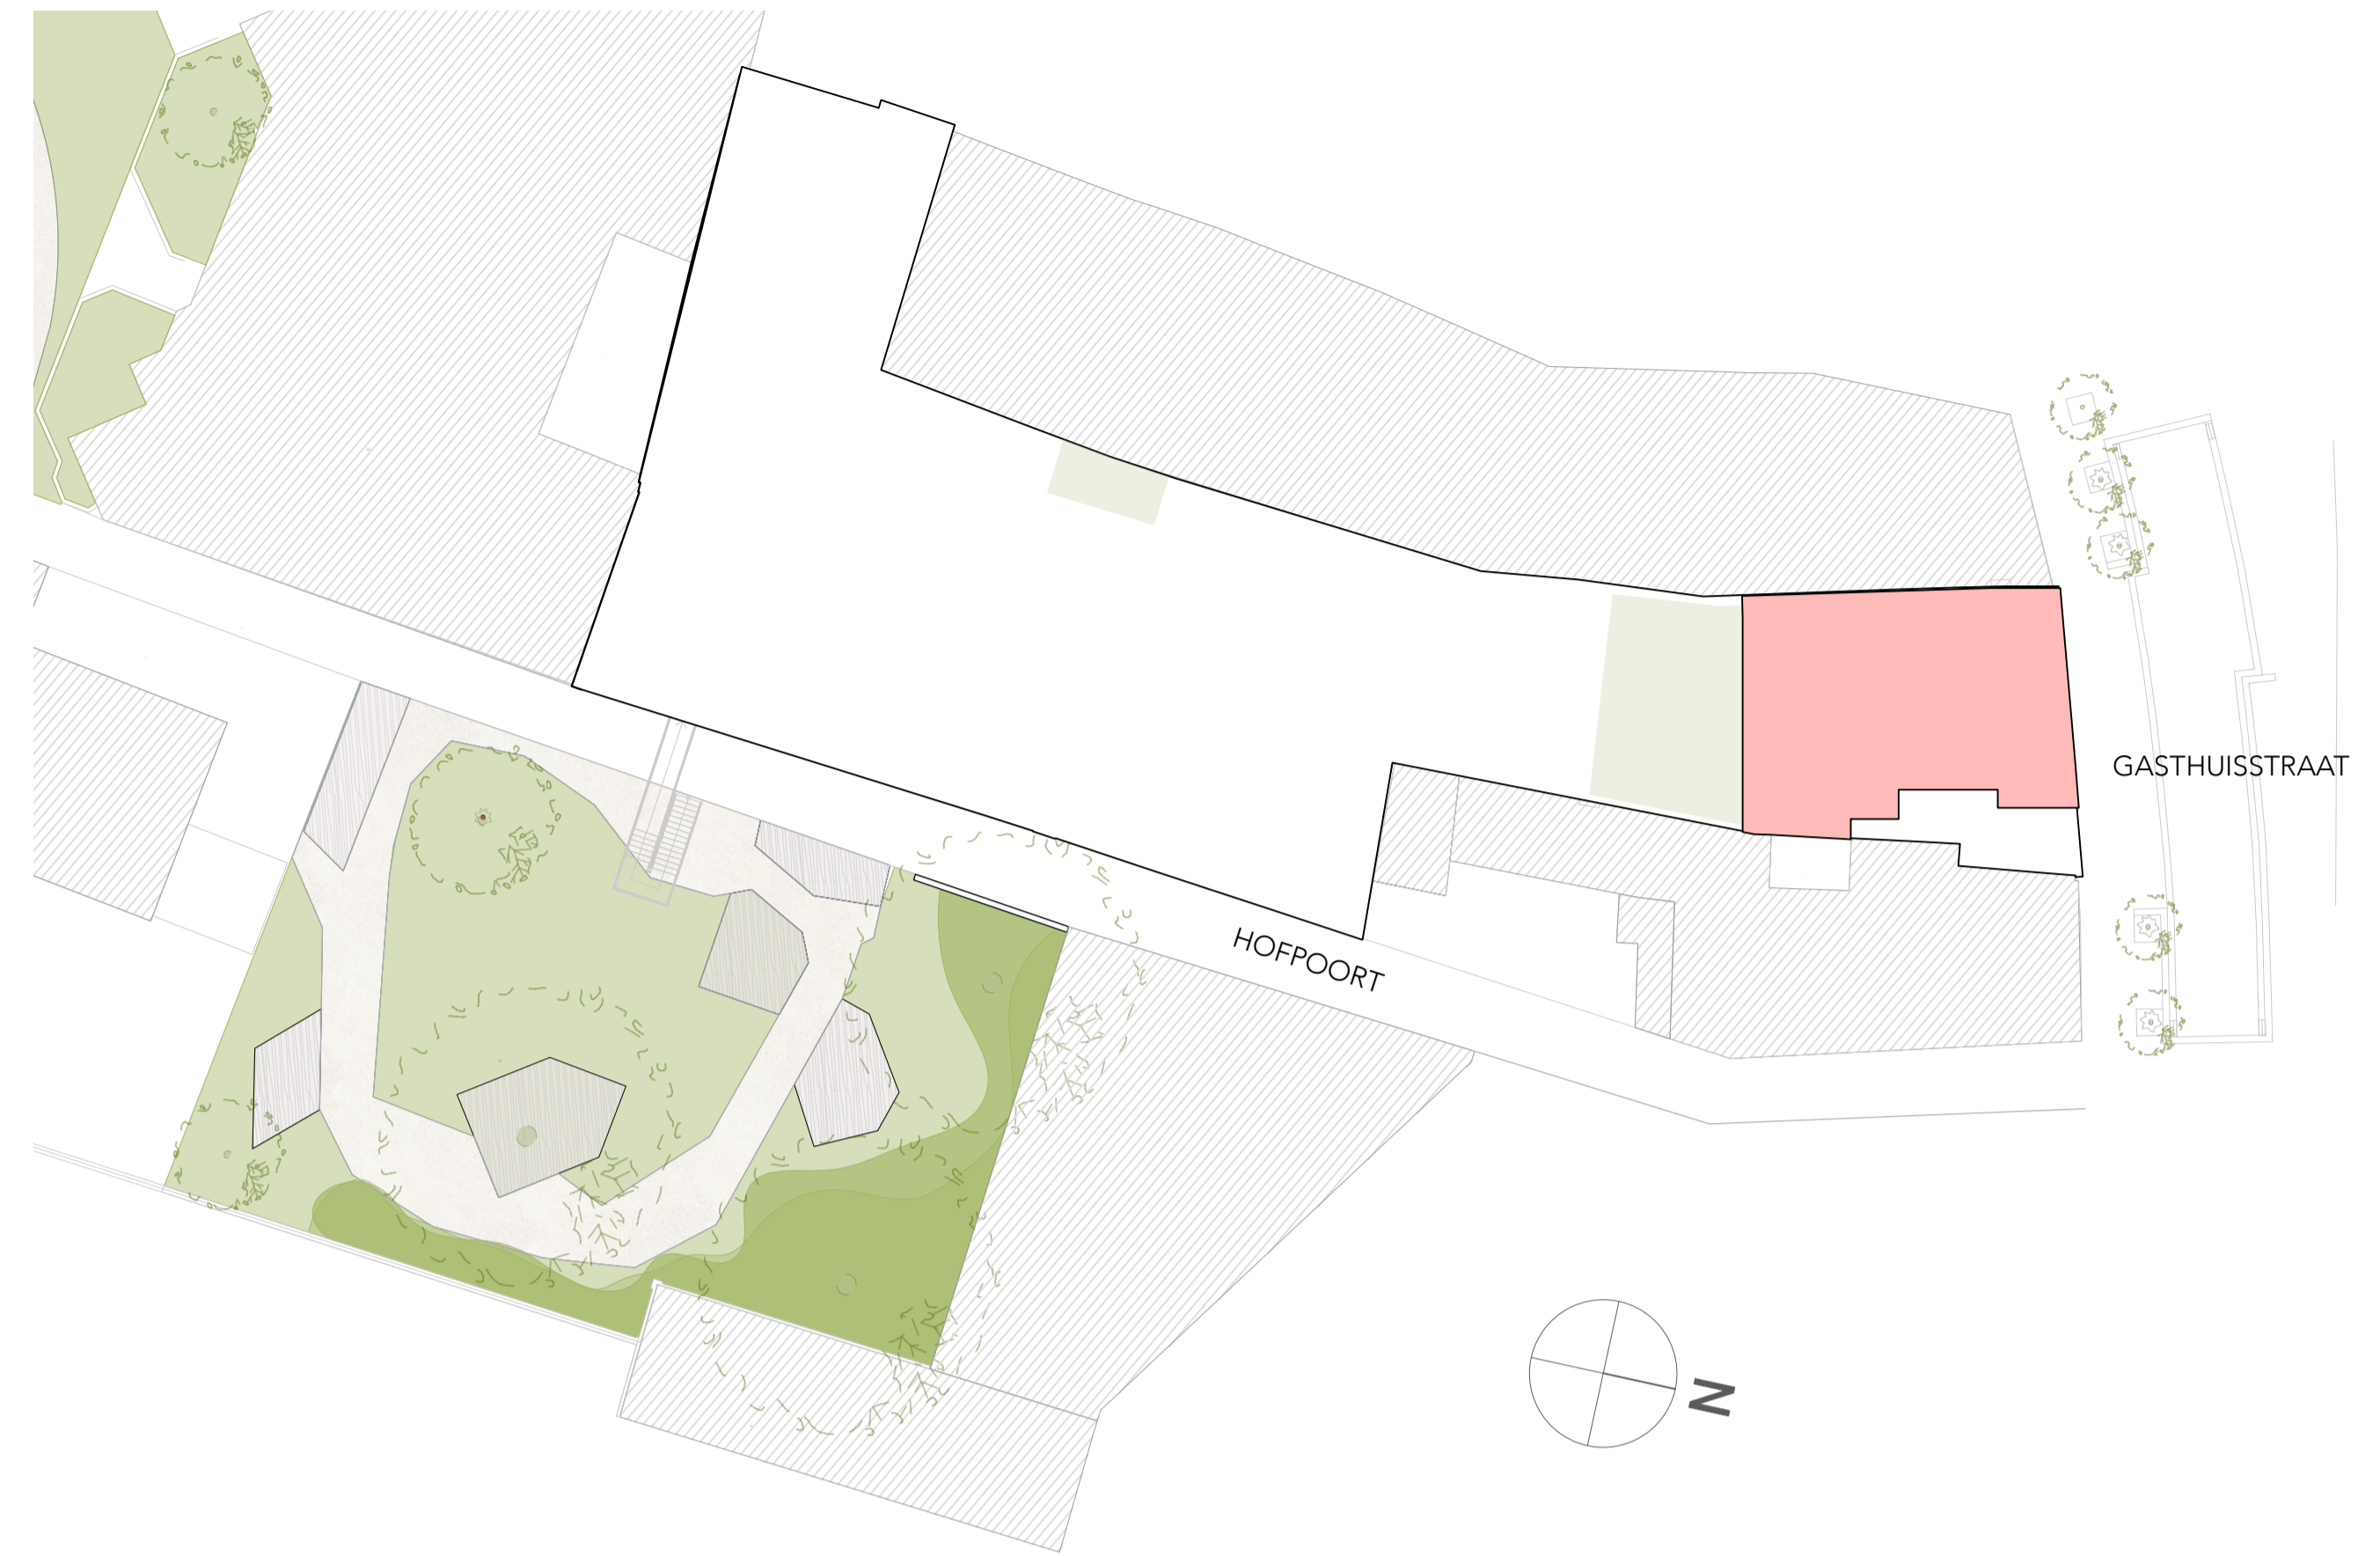

De op de plannen en prijslijsten vermelde oppervlaktes werden bepaald door de landmeter in het kader van de prekadastratie en de statuten.

Alle afmetingen zijn indicatief en worden uitsluitend ter illustratie weergegeven.