


Residentie "Elckerlijc"
Gasthuisstraat & Hofpoort Turnhout

APPARTEMENT 1.1

127,06 m² 2x 3x 2x
7,19m²
18,98 m²

Niveau +1

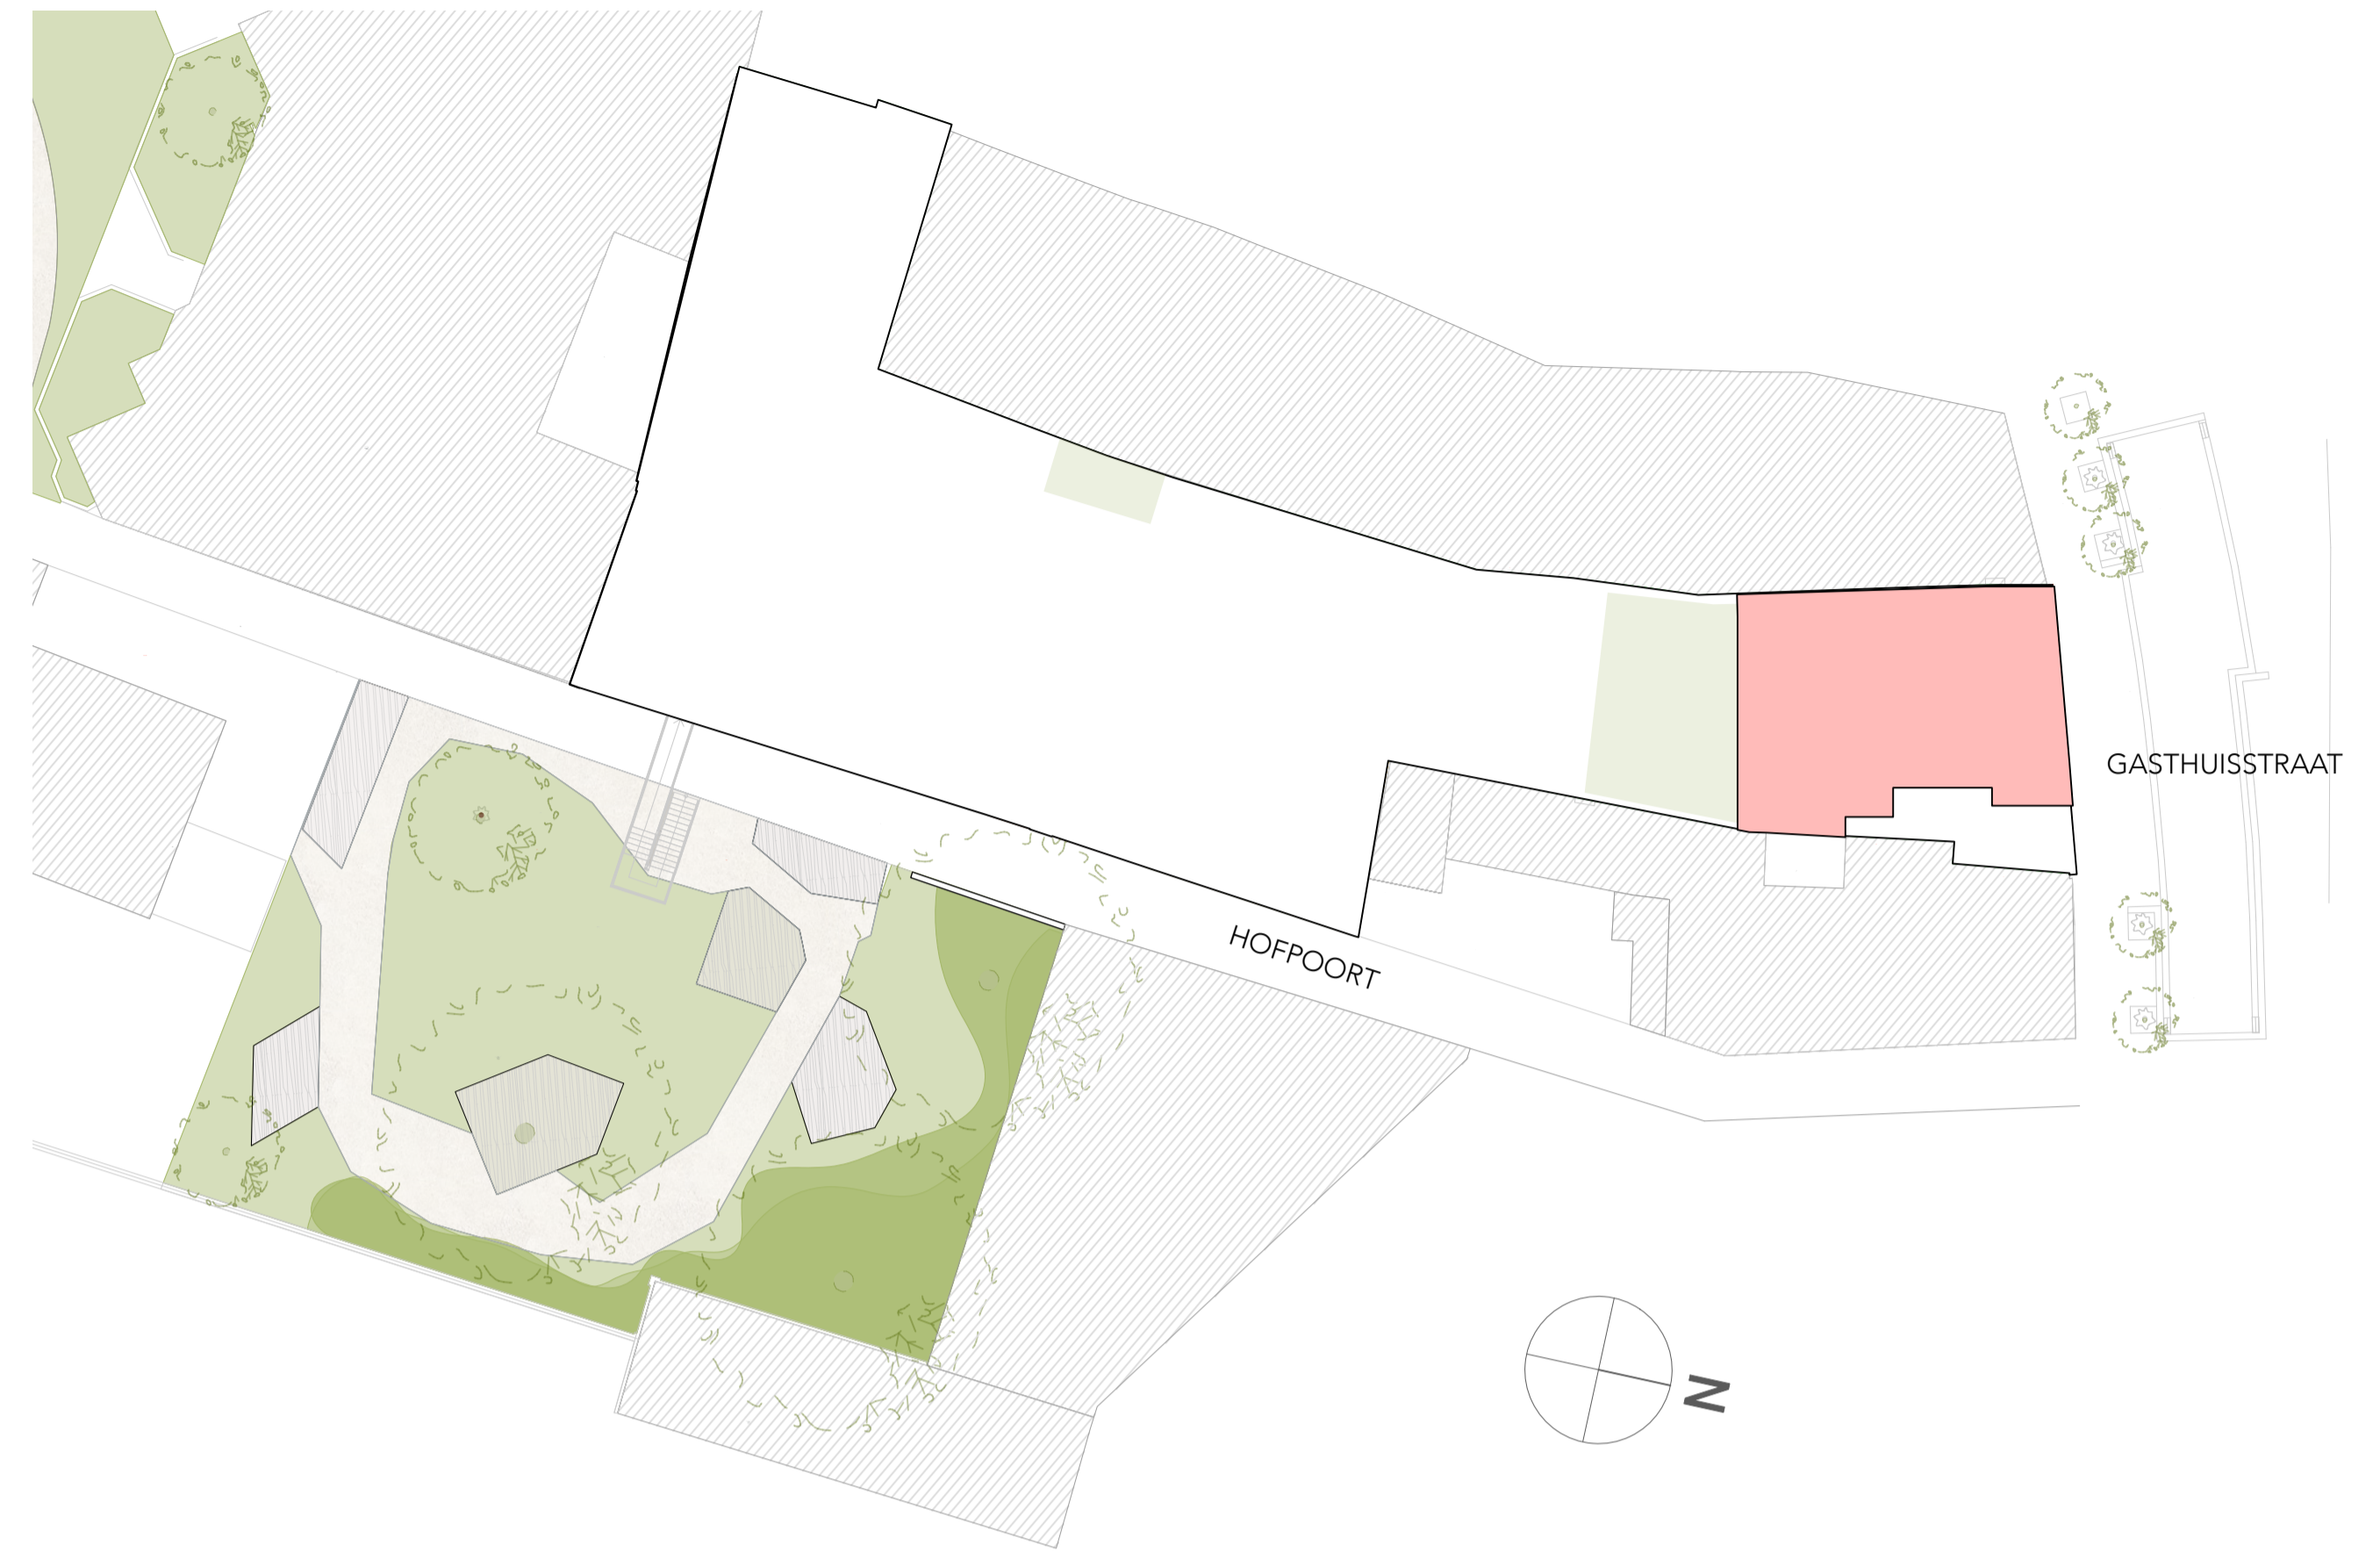

De op de plannen en prijslijsten vermelde oppervlaktes werden bepaald door de landmeter in het kader van de prekadastratie en de statuten.

Alle afmetingen zijn indicatief en worden uitsluitend ter illustratie weergegeven.