
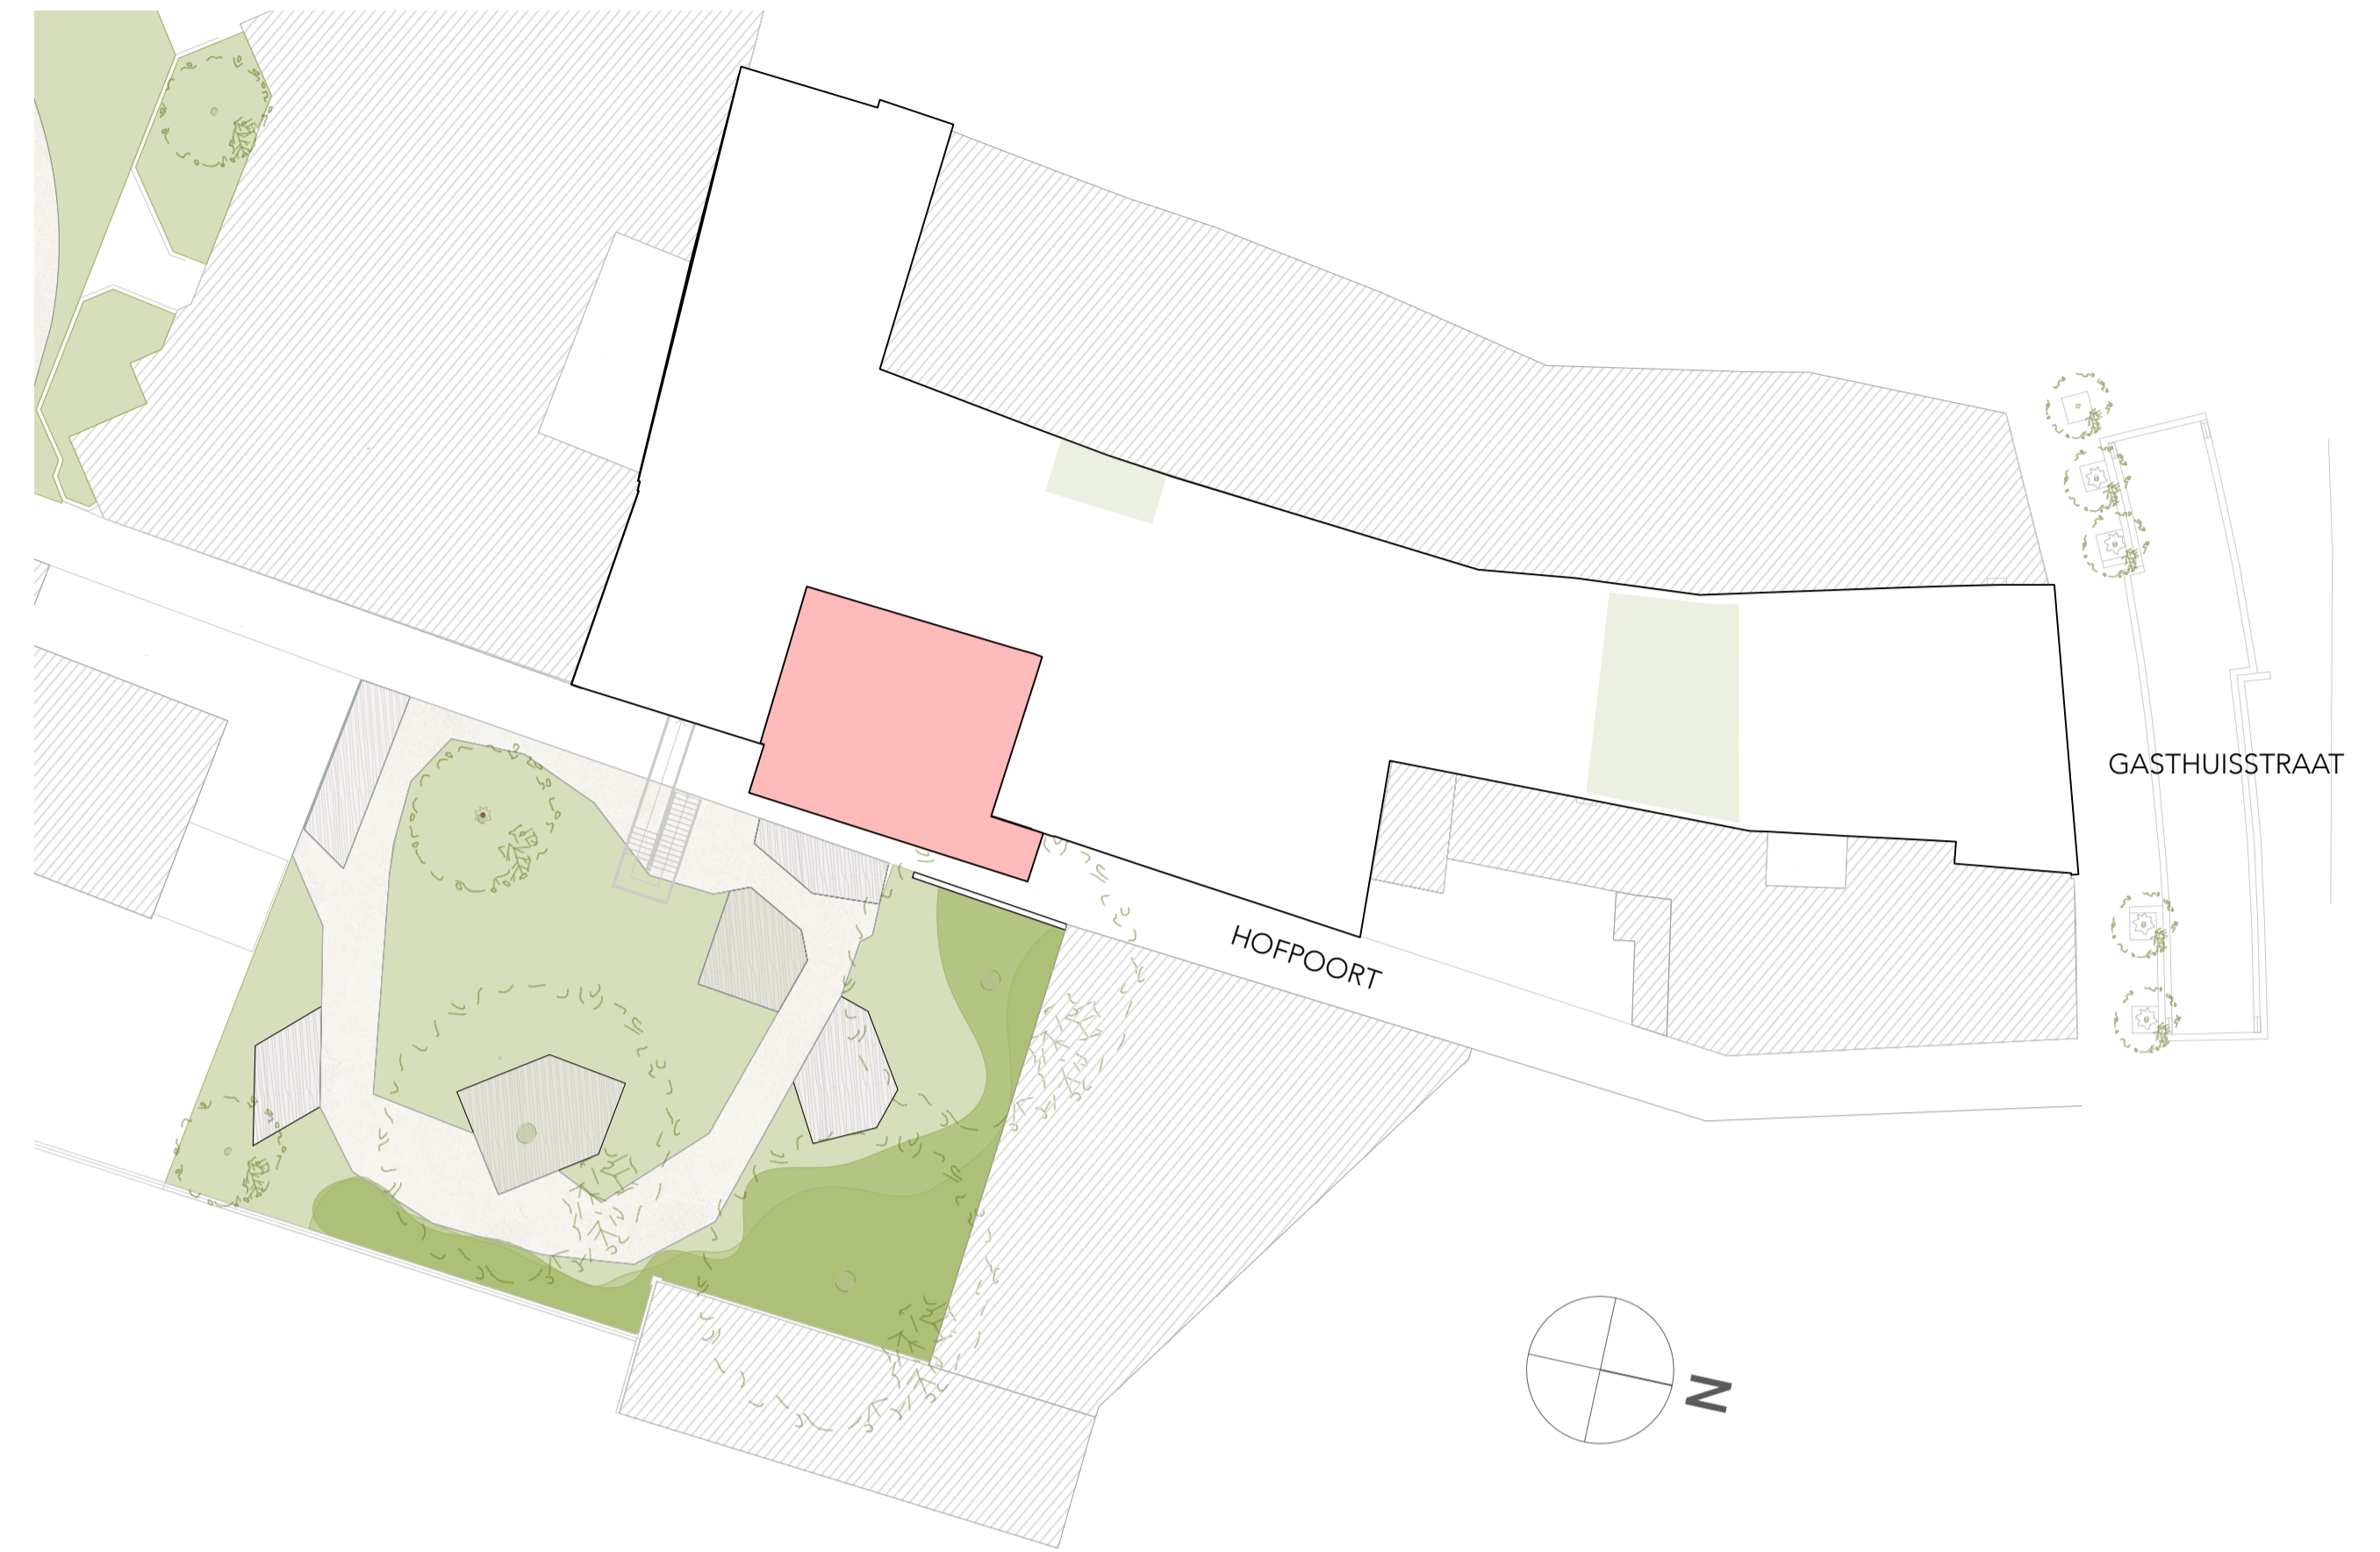


Residentie "Elckerlijc"

Gasthuisstraat & Hofpoort Turnhout

APPARTEMENT 2.5

79,86 m² 1x 2x 1x
31 m²

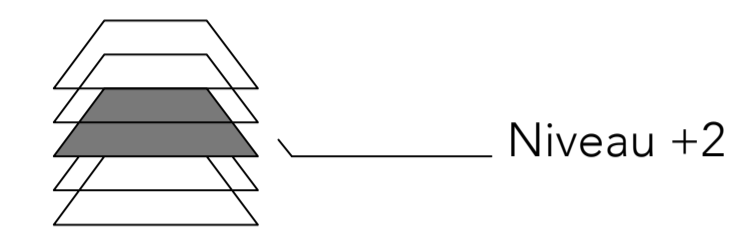

De op de plannen en prijslijsten vermelde oppervlaktes werden bepaald door de landmeter in het kader van de prekadastratie en de statuten.

Alle afmetingen zijn indicatief en worden uitsluitend ter illustratie weergegeven.