


Residentie "Elckerlijc"

Gasthuisstraat & Hofpoort Turnhout

APPARTEMENT 2.2

110,32 m² 1x 2x 2x
7,80 m² 10,31 m²

Niveau +2

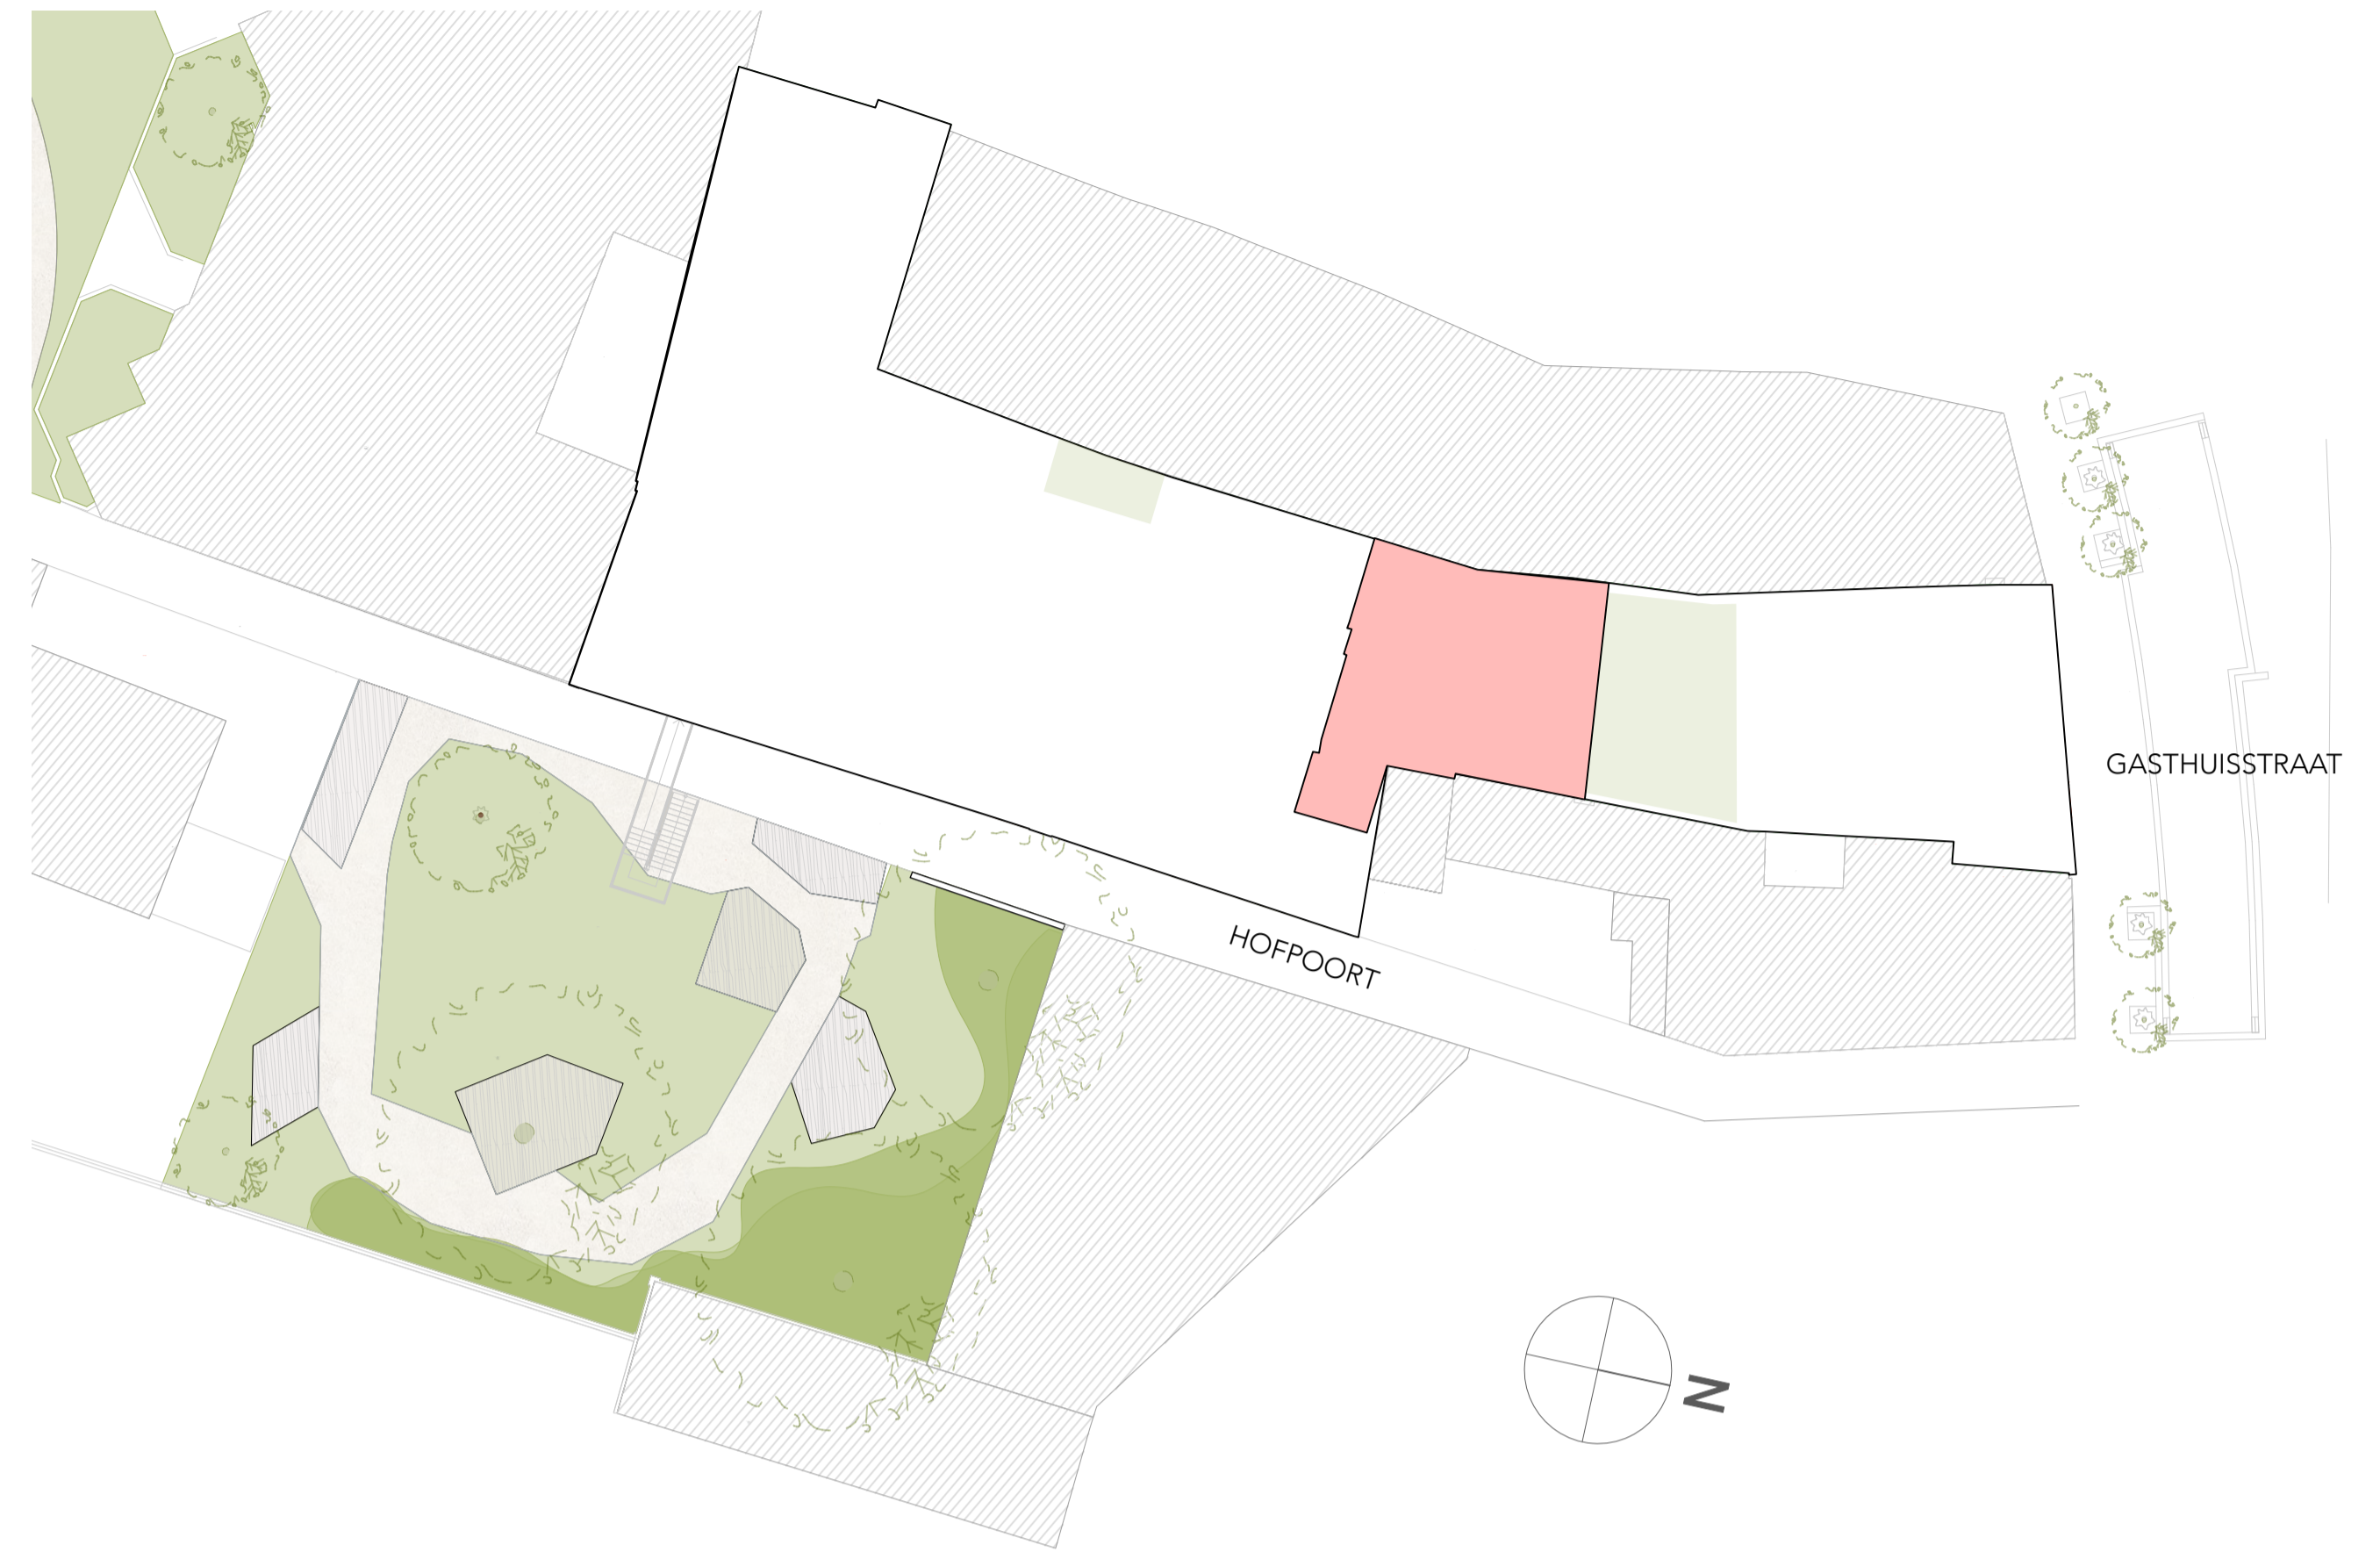

De op de plannen en prijslijsten vermelde oppervlaktes werden bepaald door de landmeter in het kader van de prekadastratie en de statuten.

Alle afmetingen zijn indicatief en worden uitsluitend ter illustratie weergegeven.