


Residentie "Elckerlijc"
Gasthuisstraat & Hofpoort Turnhout

APPARTEMENT 1.2

106,74 m² 1x 2x 2x
17,42 m²
21,44 m²

Niveau +1

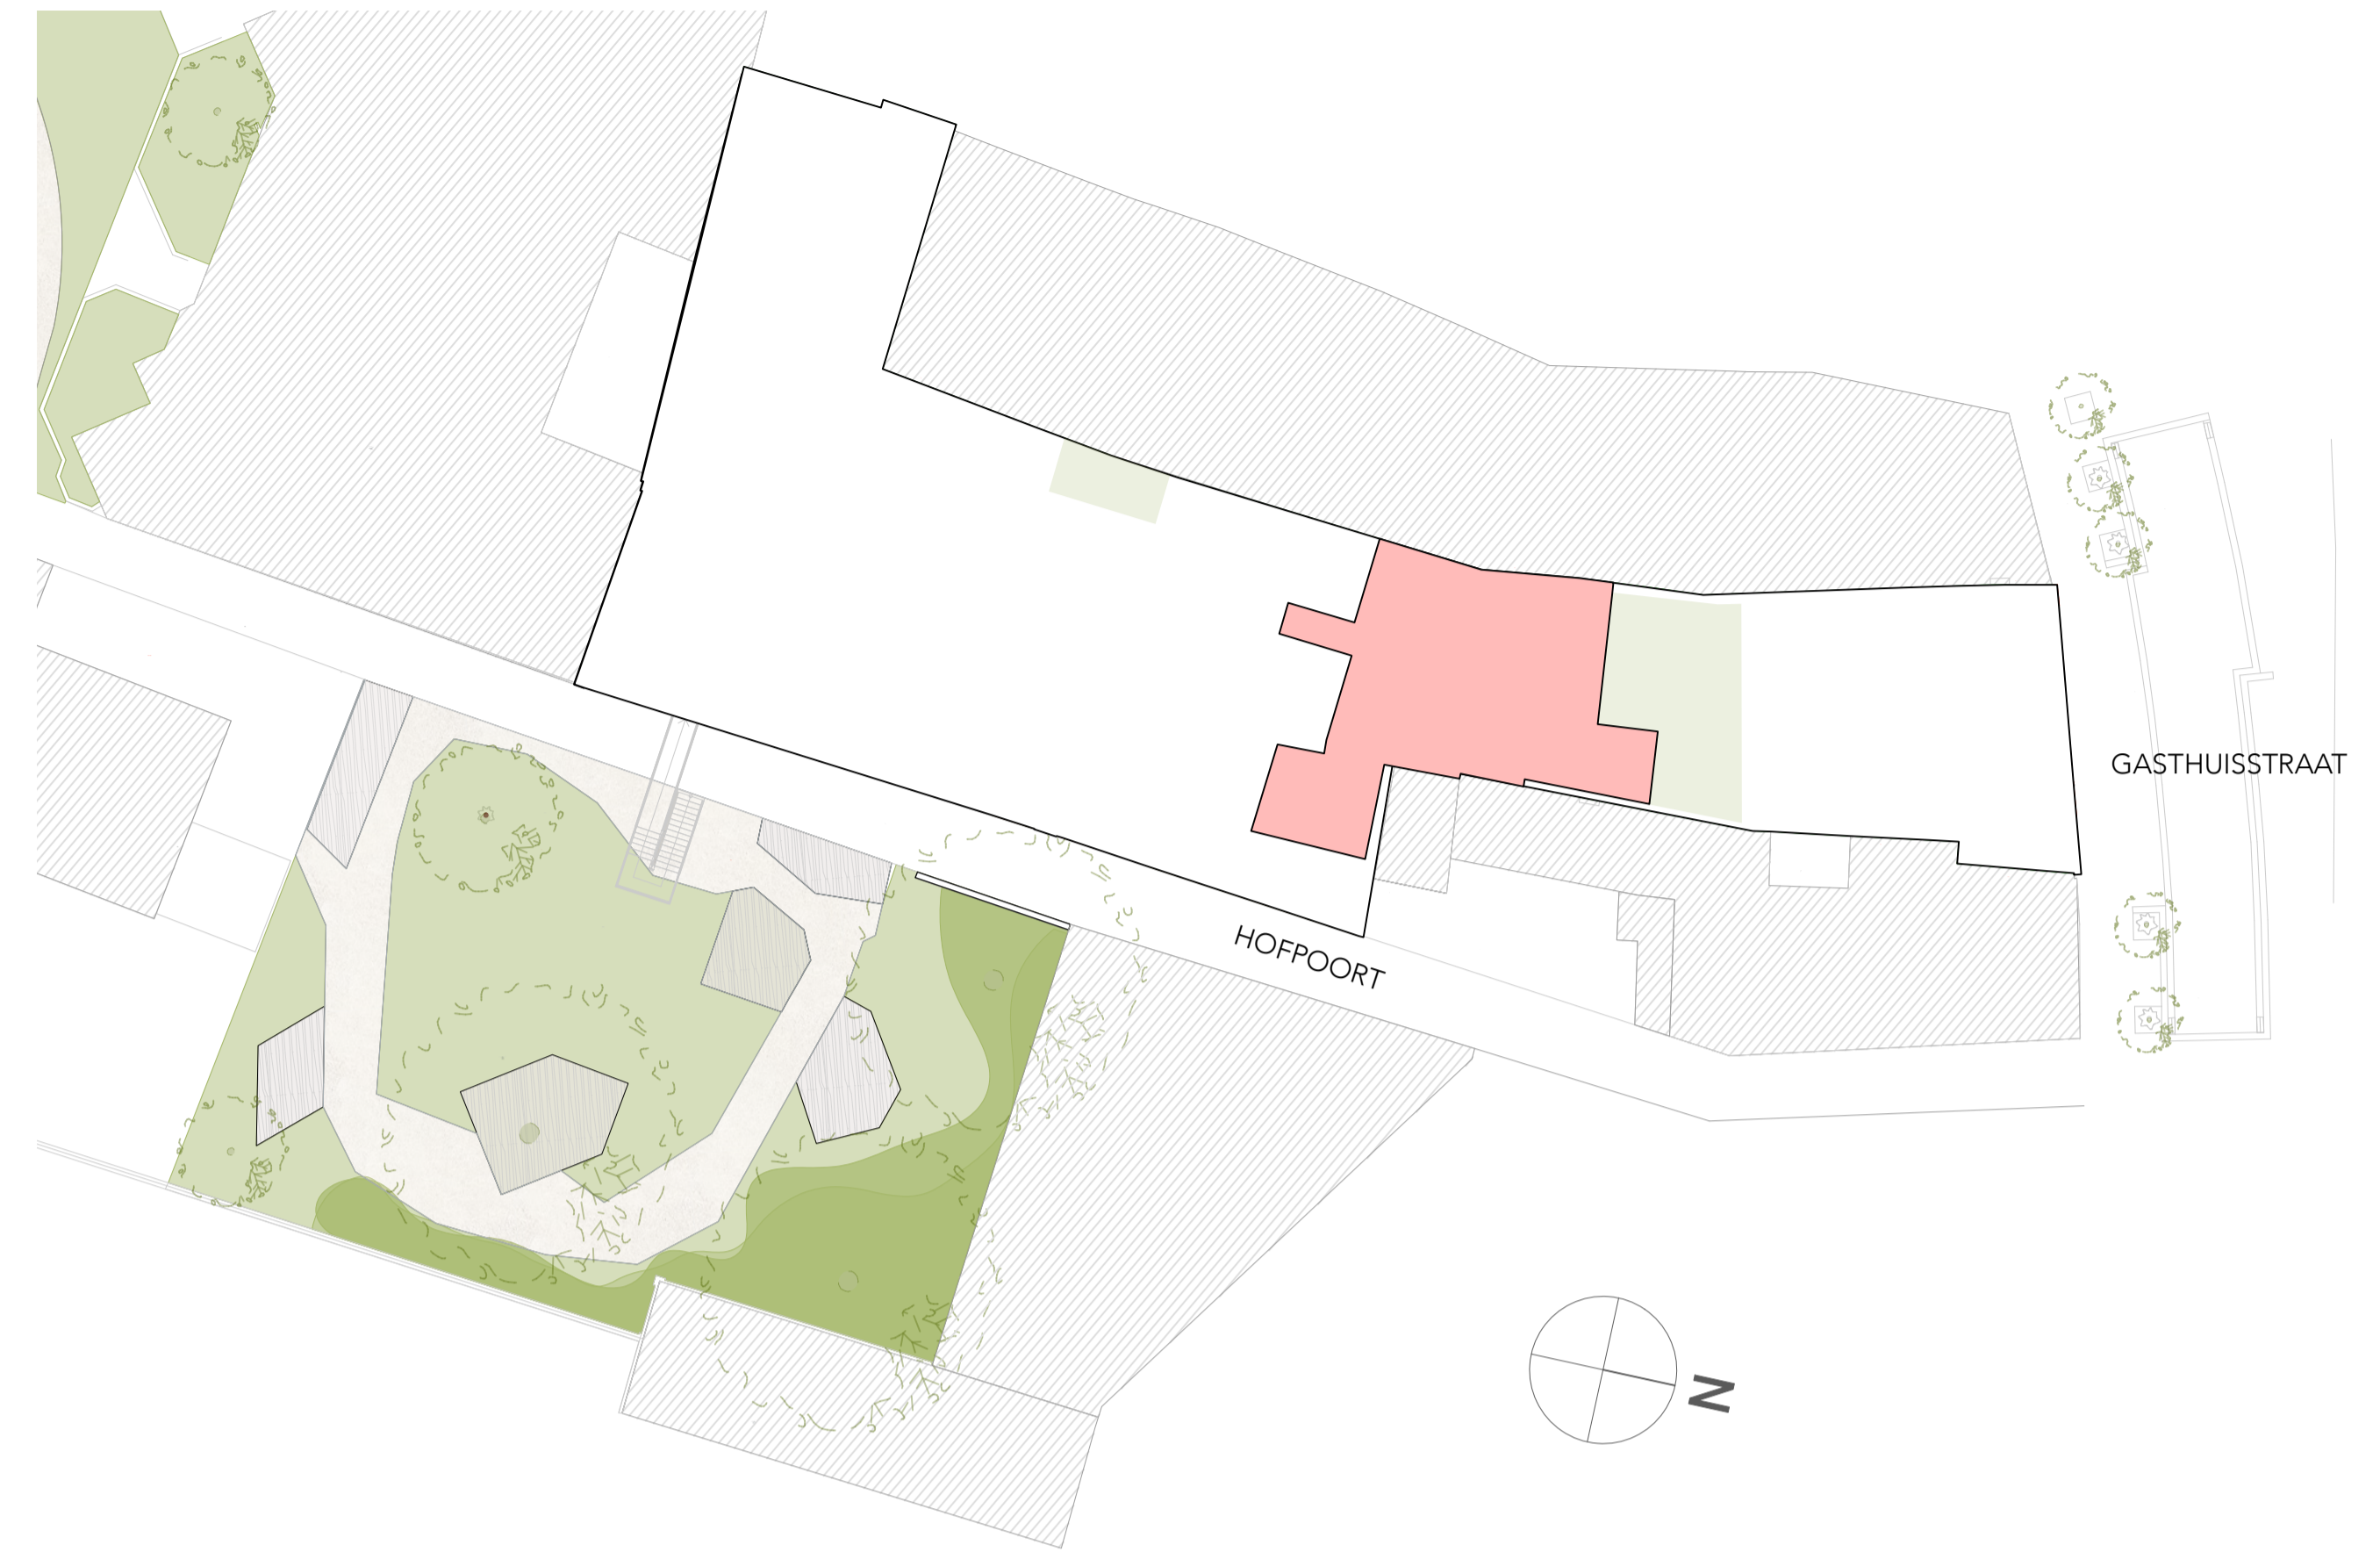

De op de plannen en prijslijsten vermelde oppervlaktes werden bepaald door de landmeter in het kader van de prekadastratie en de statuten.

Alle afmetingen zijn indicatief en worden uitsluitend ter illustratie weergegeven.