
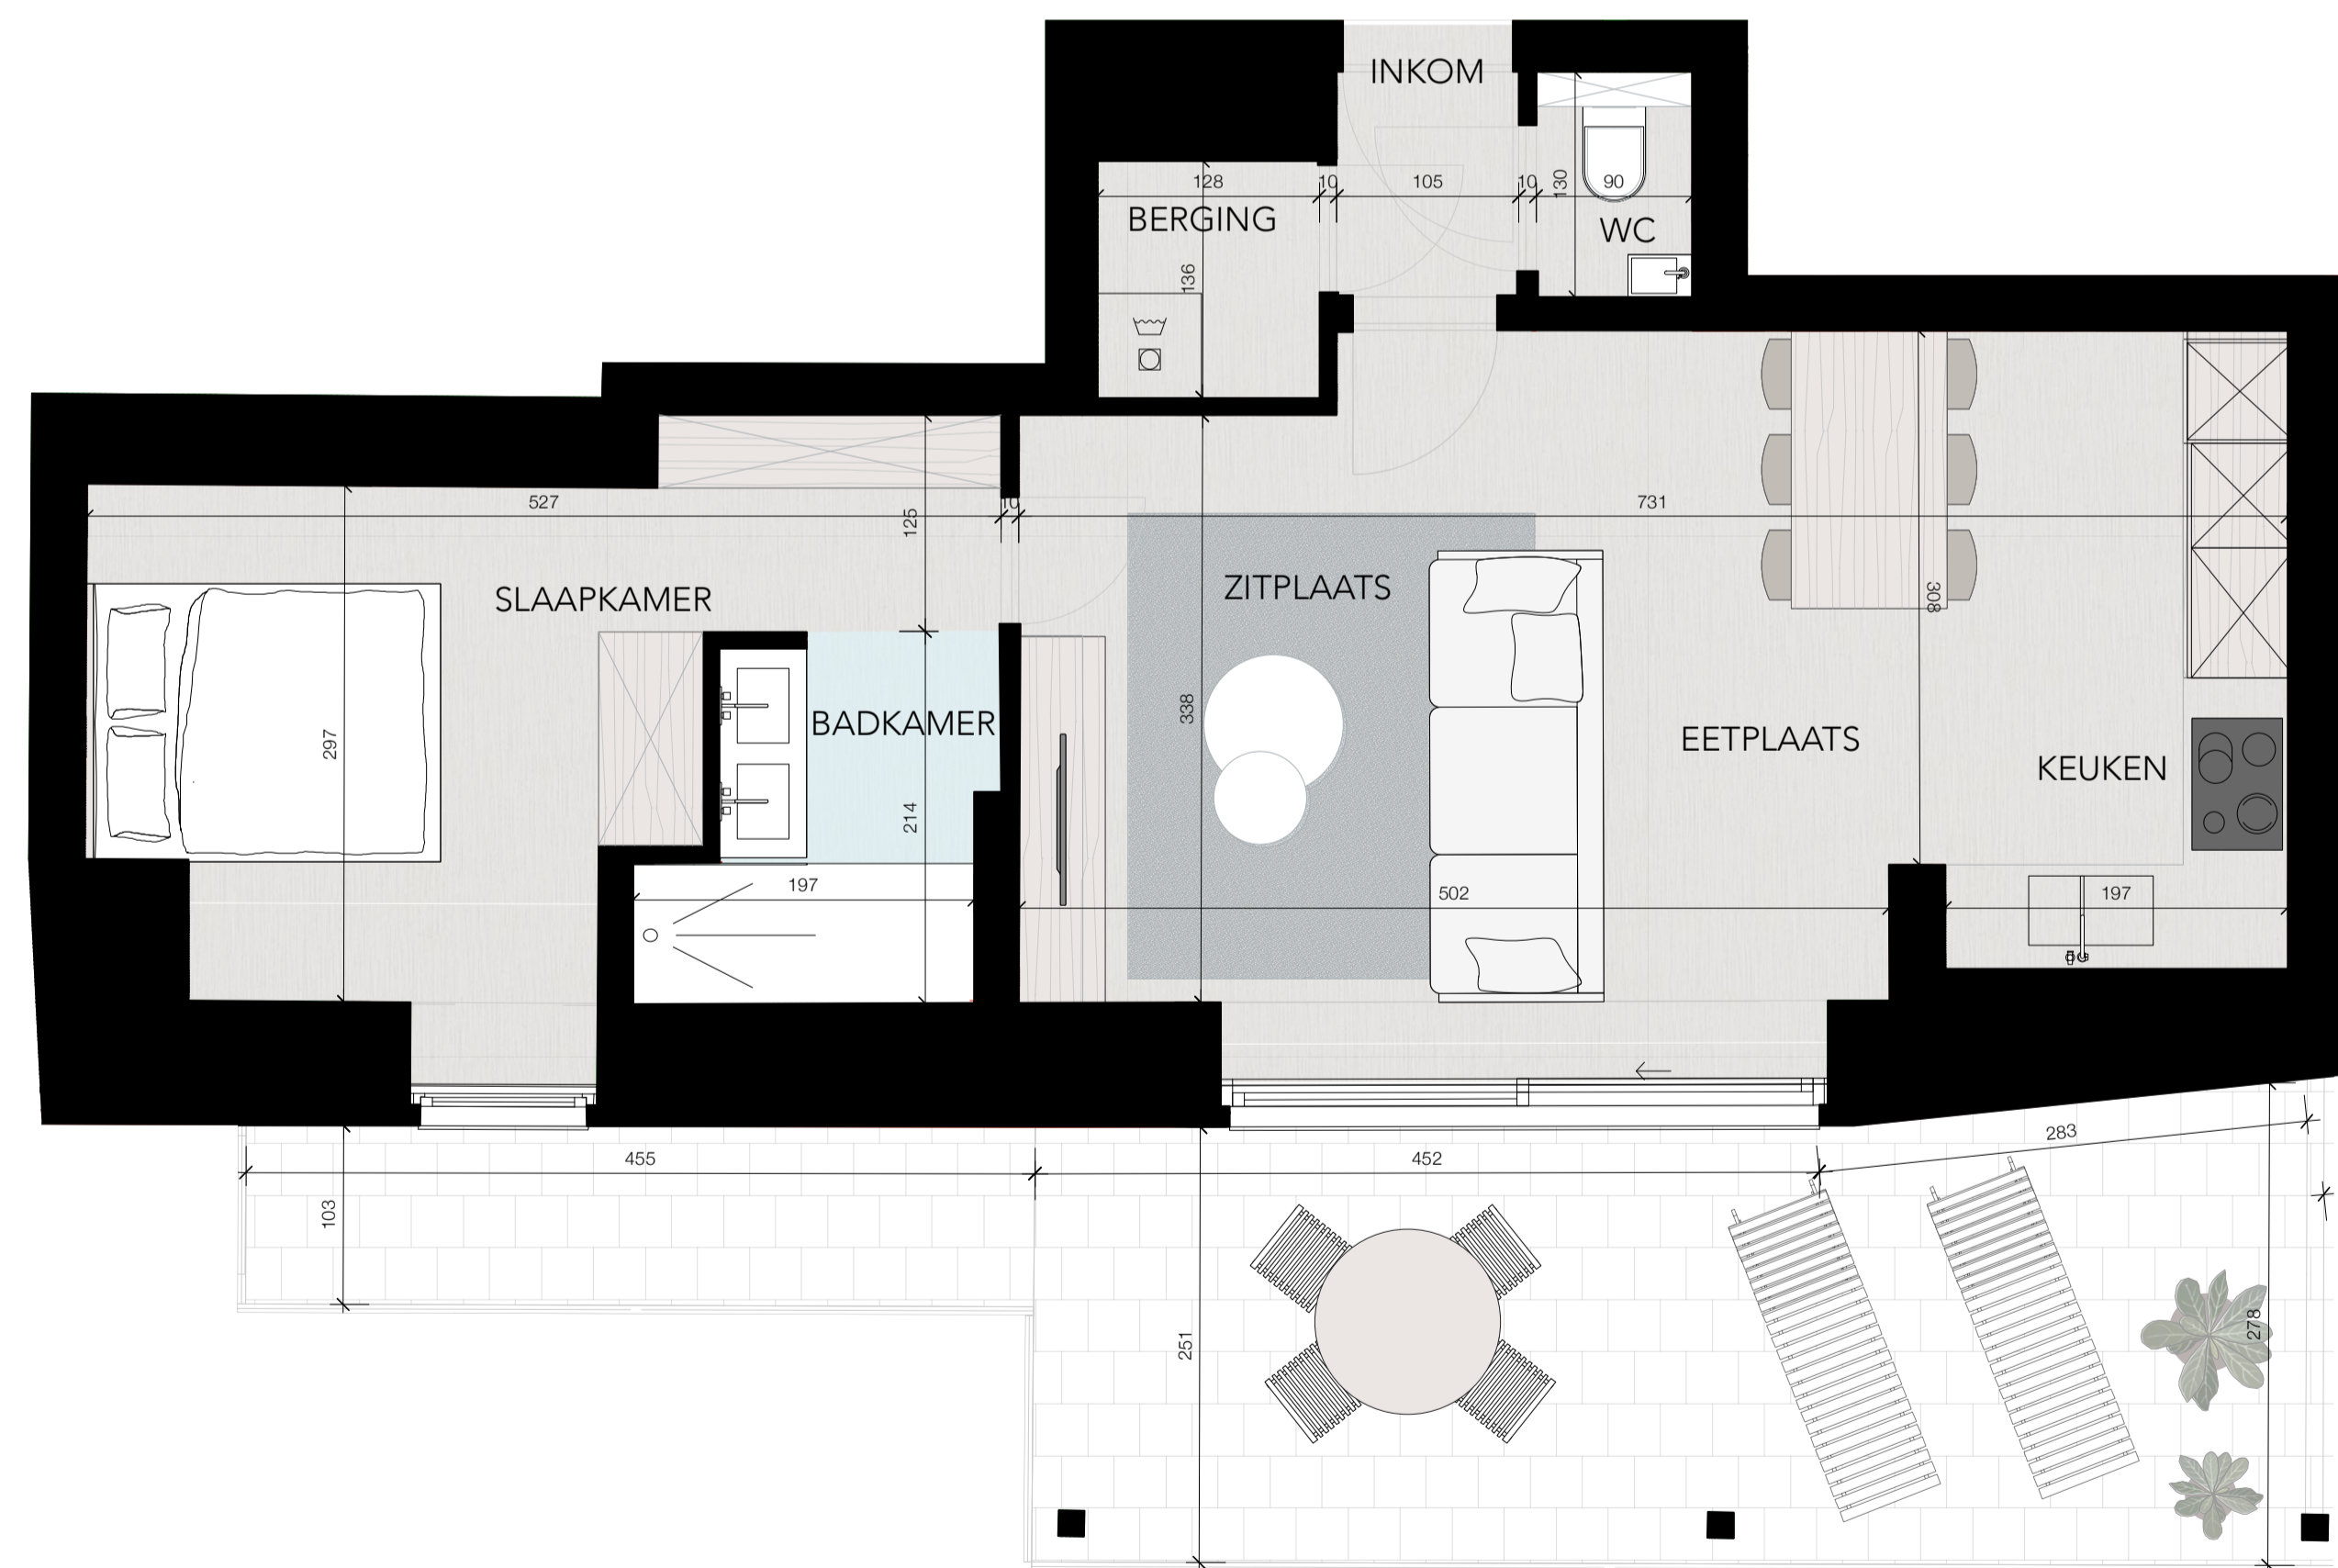
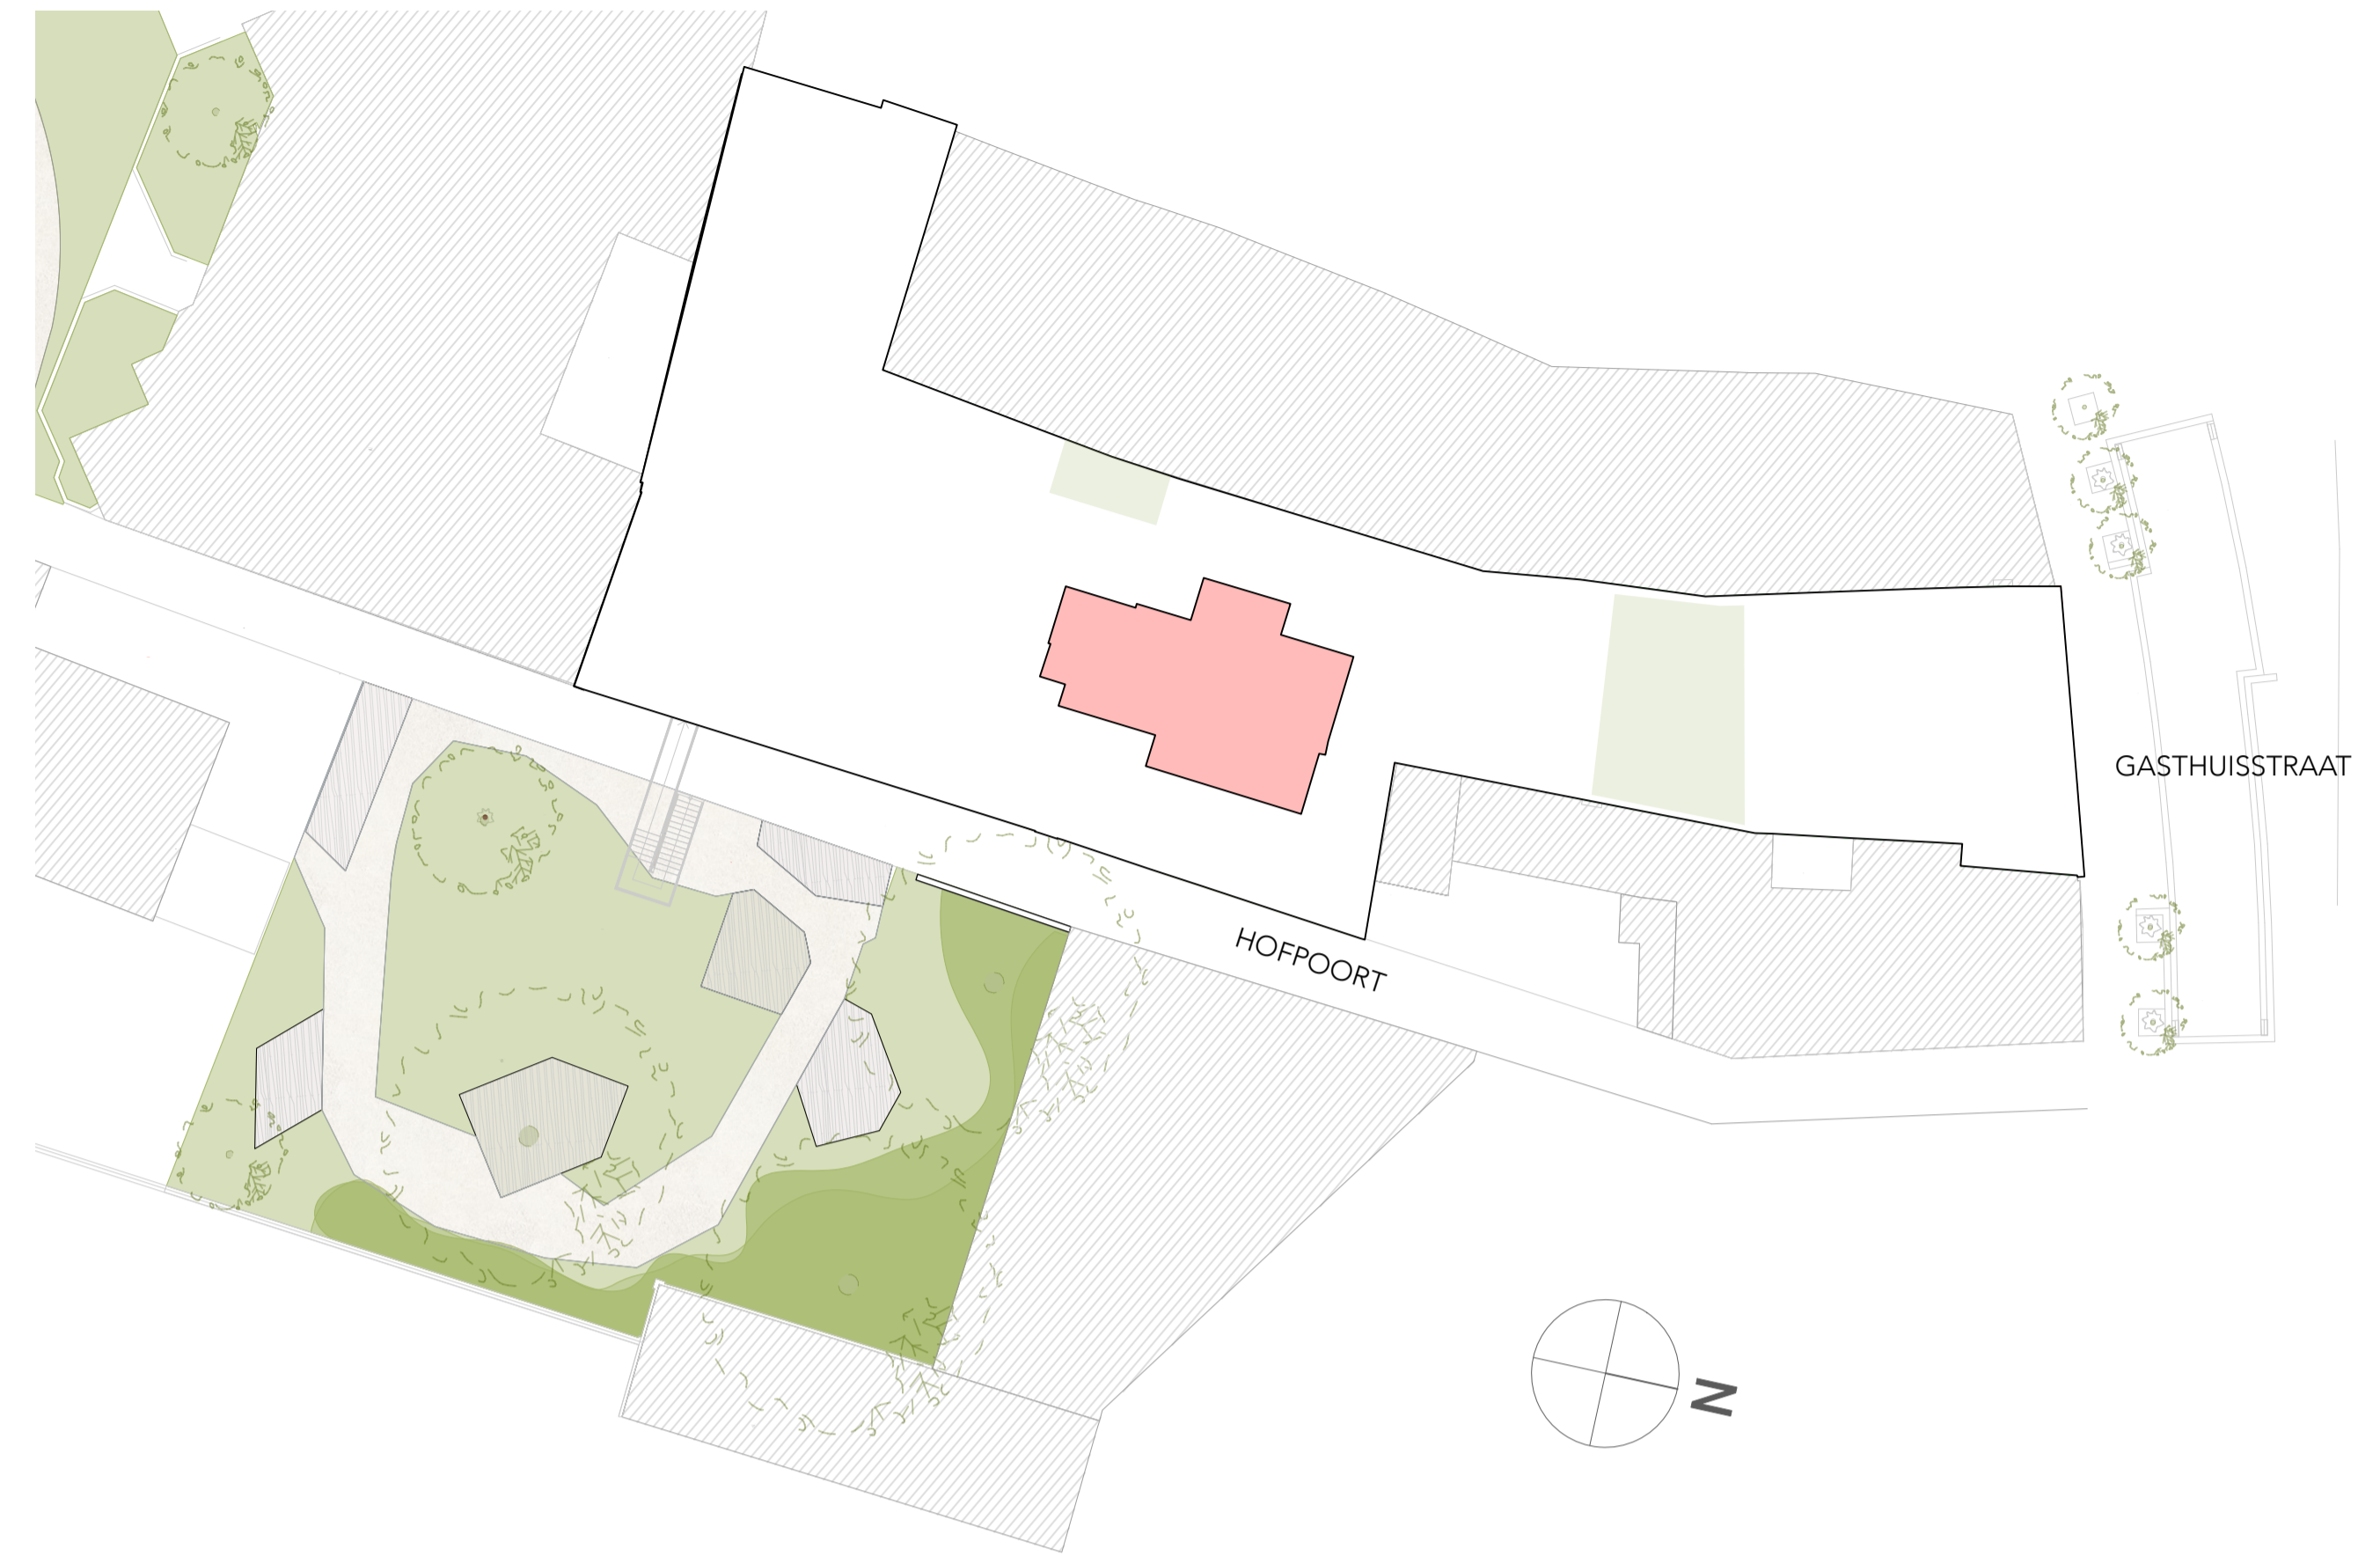


Residentie "Elckerlijc"

Gasthuisstraat & Hofpoort Turnhout

APPARTEMENT 2.3

63,87m² 1x 1x 1x
19,51 m²

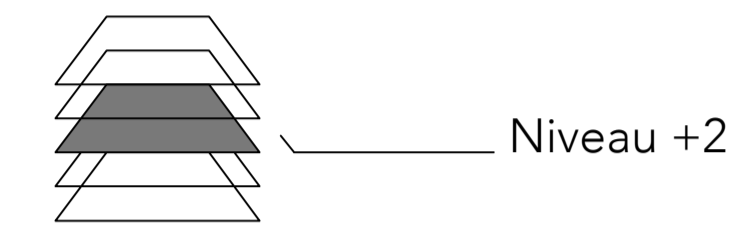

De op de plannen en prijslijsten vermelde oppervlaktes werden bepaald door de landmeter in het kader van de prekadastratie en de statuten.

Alle afmetingen zijn indicatief en worden uitsluitend ter illustratie weergegeven.