

Gemeente LILLE  
4e afd (Poederlee)  
Sectie B nrs. 20d, 20c, 20e

18-12-1992



EIGENDOM: Karel JACOBS, Dorp 21 POEDERLEE

AARD: akkerland

NIVEAU: vlak terrein

Plan opgemaakt door de  
BVBA VAN ROYEN

J. AMELINCKX  
landmeter-expert o.g.

HERENTALS, 4.06.1992

AKKERLAND

18a

A. DRIESEN-SELS Dorp 90 POEDERLEE


20e/ex1

AKKERLAND

20e/rest

AKKERLAND

(te verkavelen met naastliggende percelen)

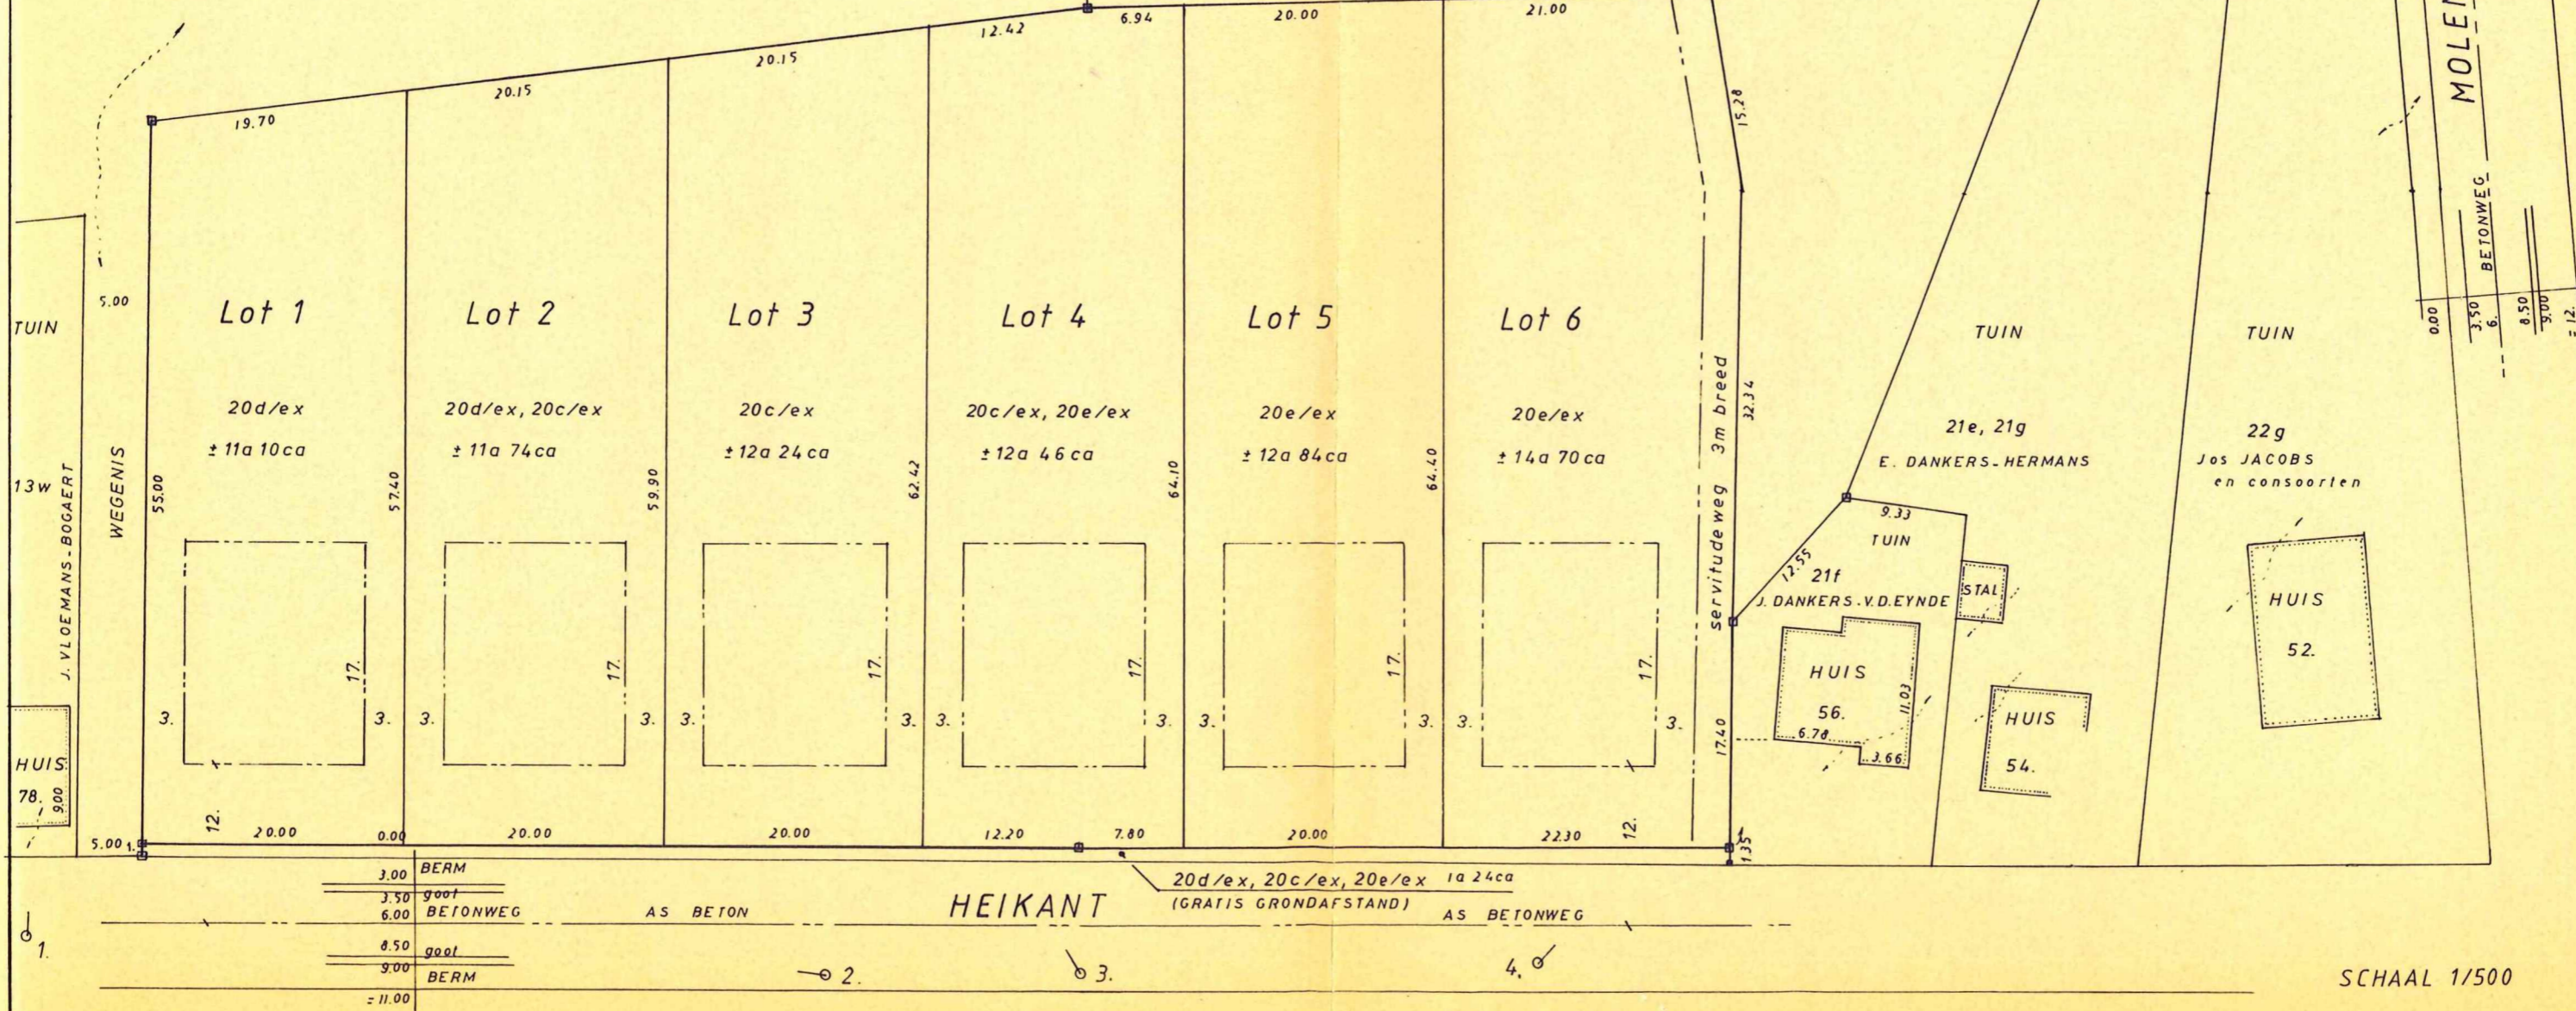

TUIN  
5.00  
WEGENIS  
55.00  
13W  
J. VLOEMANS-BOGAERT  
HUIS  
78.90

AS BETONWEG  
MOLENEIND  
BETONWEG  
0.00  
3.50  
6.00  
8.50  
9.00  
= 12.00

3.00	BERM
3.50	goot
6.00	BETONWEG
8.50	goot
9.00	BERM
- 11.00	

AS BETON

HEIKANT

20d/ex, 20c/ex, 20e/ex 1a 24ca  
(GRATIS GRONDAFSTAND) AS BETONWEG

SCHAAL 1/500

0661397