


# STAD TURNHOUT.

## SELTIE 0 „BLIKHOEVE“

SPERWERSSTRAAT.

HOOGSPANNINGSPAAL  
23.00  
HOOGSPANNINGSLIJN

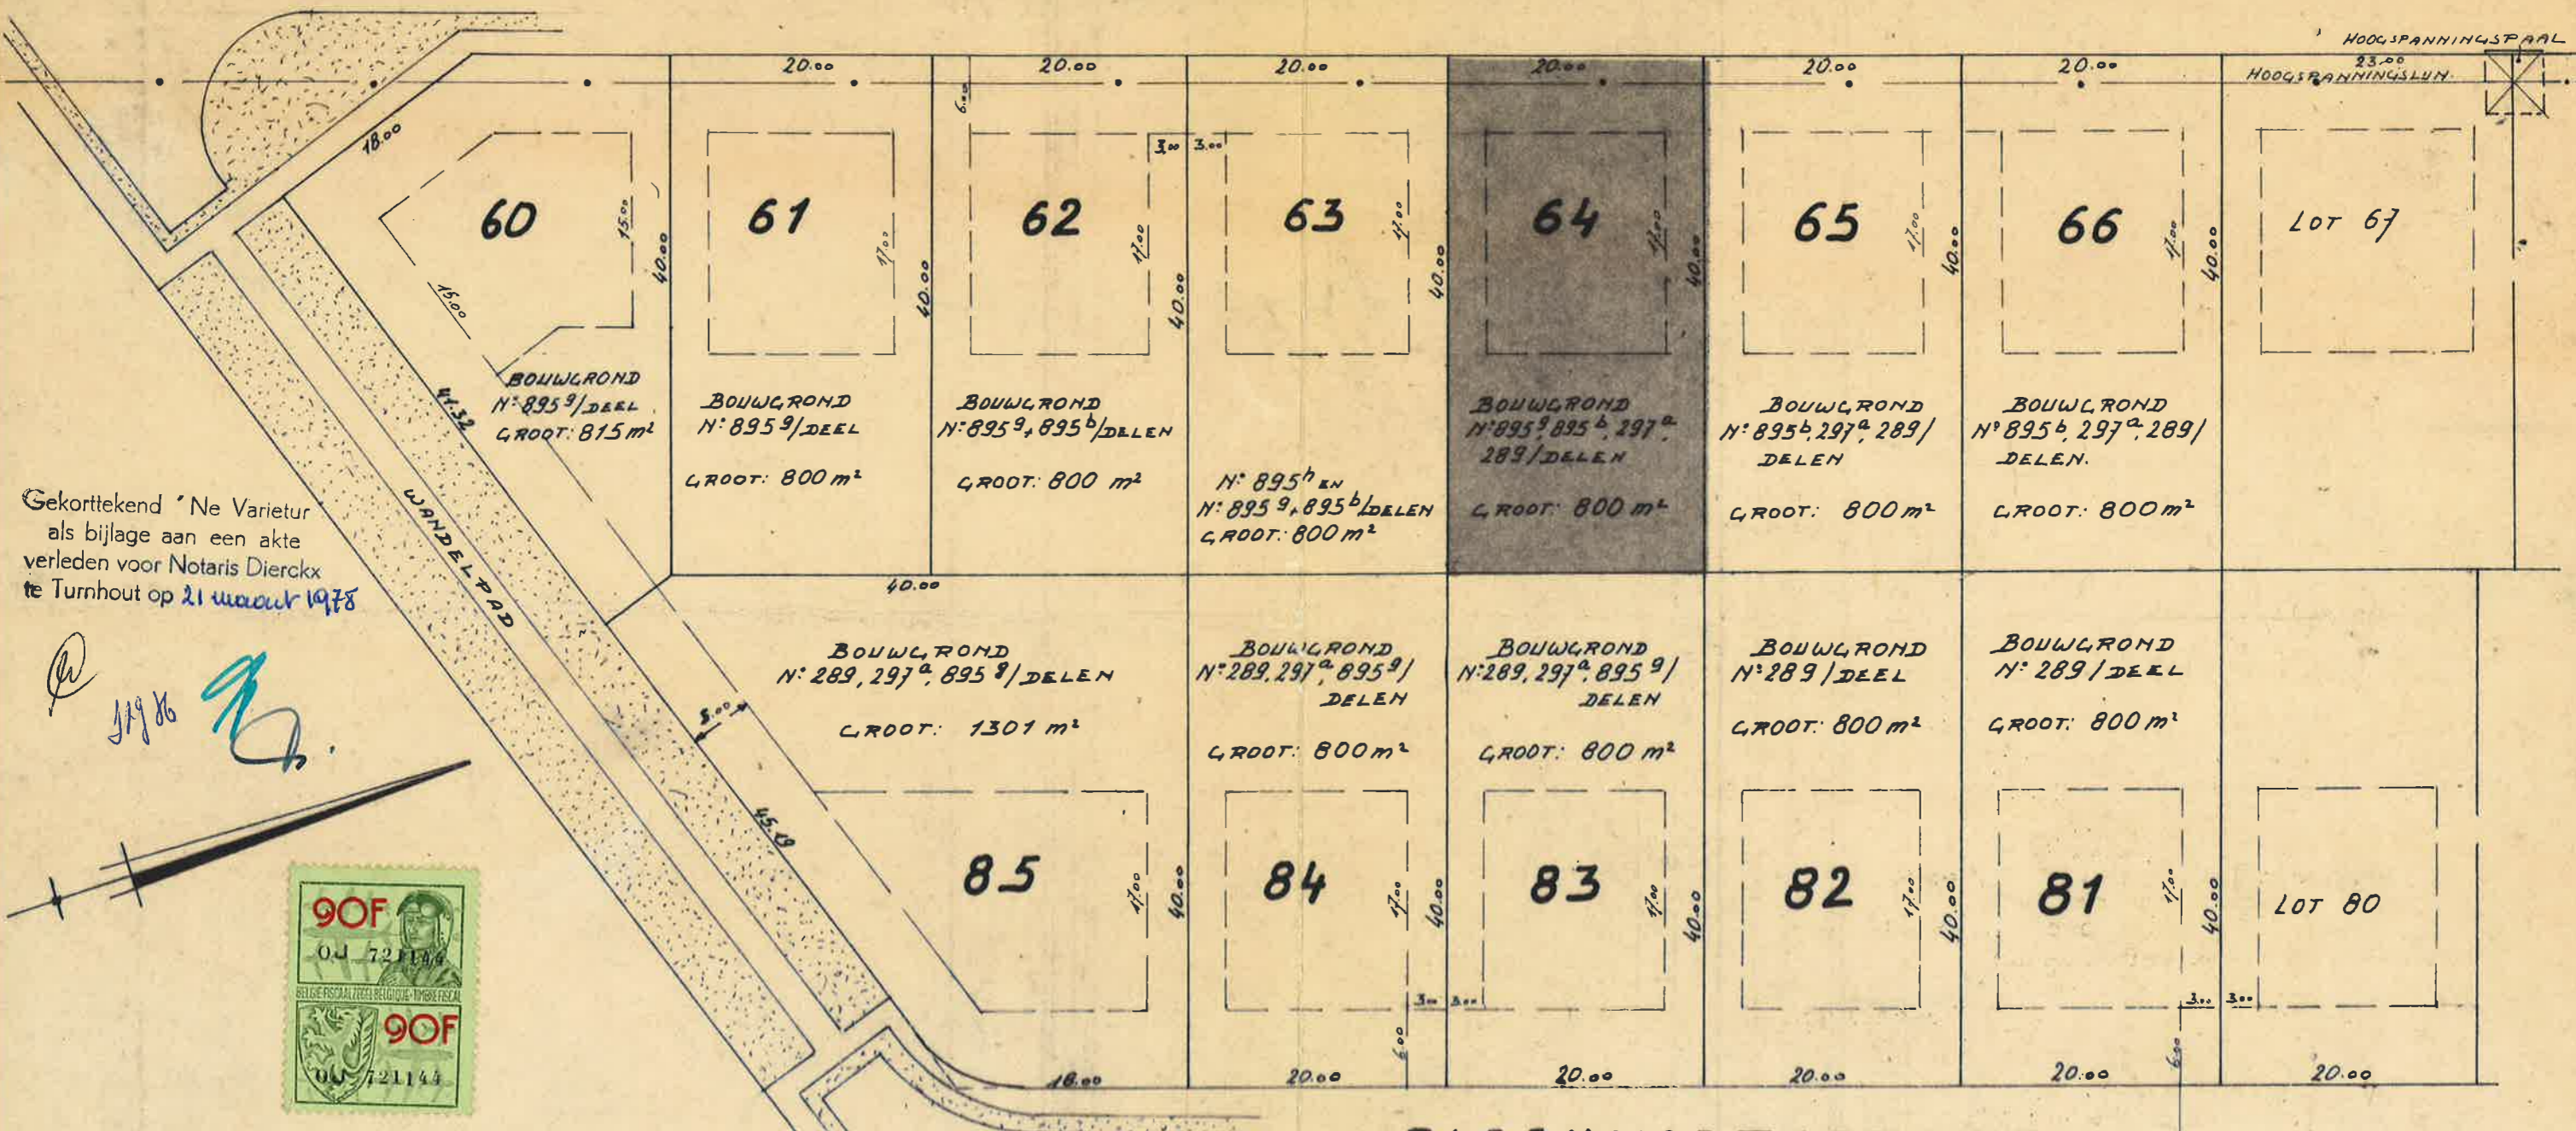

Gekorttekend 'Ne Varietur  
als bijlage aan een akte  
verleden voor Notaris Dierckx  
te Turnhout op 21 maart 1978

*Handwritten signatures and initials*



OOSTMALLE, 29 DECEMBER 1975  
J. DE VRY

*Handwritten signature*  
MEETKUNDIGE - SCHATTER O.C.

BLEEKHOEFSTRAAT.

Geboukt een Bladen Zende Verzendingen  
te TURNHOUT 1<sup>o</sup> KANTOOR DER  
REGISTRATIE  
de achtentwintigste maart 1978  
D. 6/102 BL. 54 v. 7 2  
TWEË HONDERD VIJF EN TWINTIG FRANK  
225,-  
De Ontvanger,

SCHAAL: 1 / 500