


Marie - Gelijkvloers appartement E0.01

Bruto vloeroppervlakte woning: 107,76 m²

Tuin: 35,54 m²

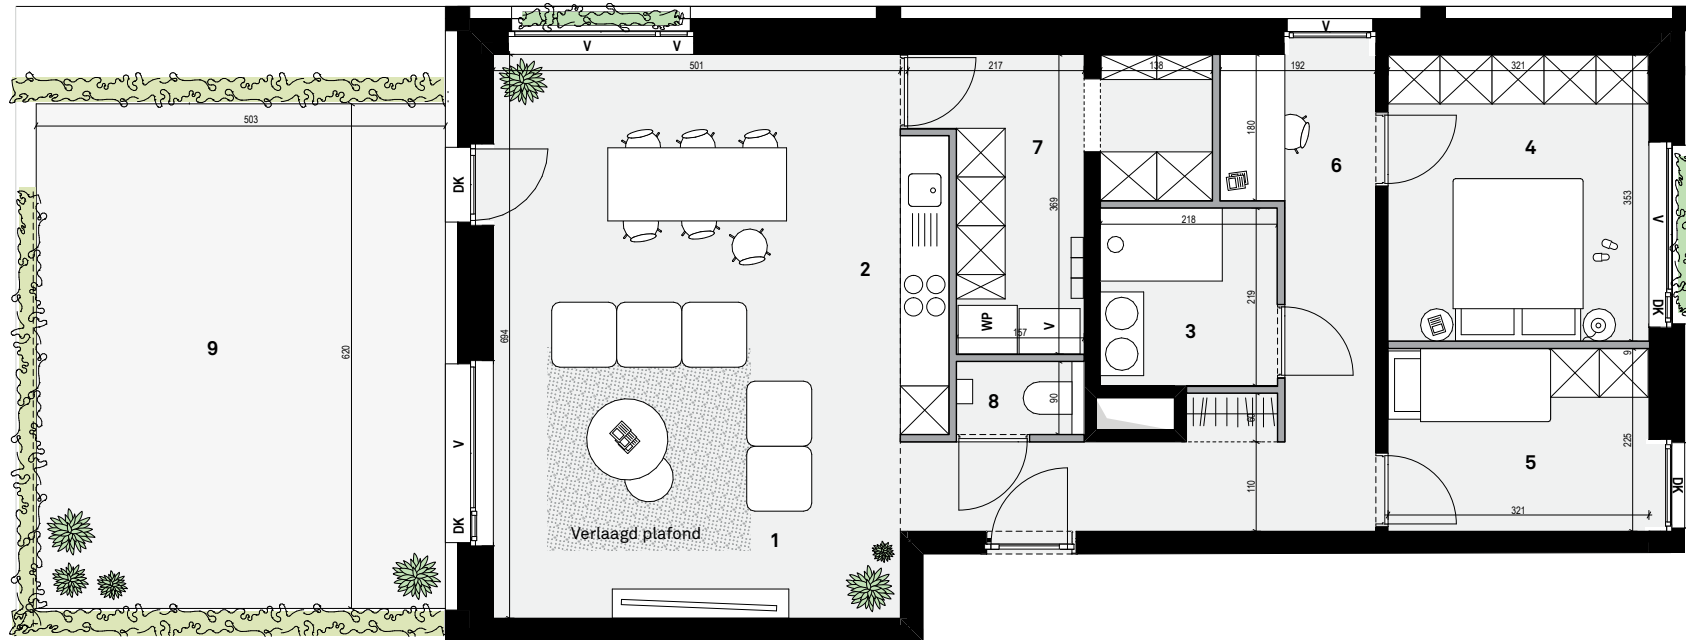

V = Vast
D = Draai
DK = Draai Kip



Legende

- 1 woonkamer
- 2 keuken
- 3 badkamer
- 4 slaapkamer 01
- 5 slaapkamer 02
- 6 bureau
- 7 berging
- 8 toilet
- 9 terras



NOORD

OOST

WEST



dmva

De afbeeldingen kunnen zijn niet te de afgebeelde afmetingen van de appartementen zijn steeds bruto. Alle maten zijn richtinggevoel; deze kunnen afwijken van de werkelijke maten. Maten en richtingen zijn enkel indicatief. Er kunnen geen rechten aan de tekening worden ontleend. (1/03/2021)