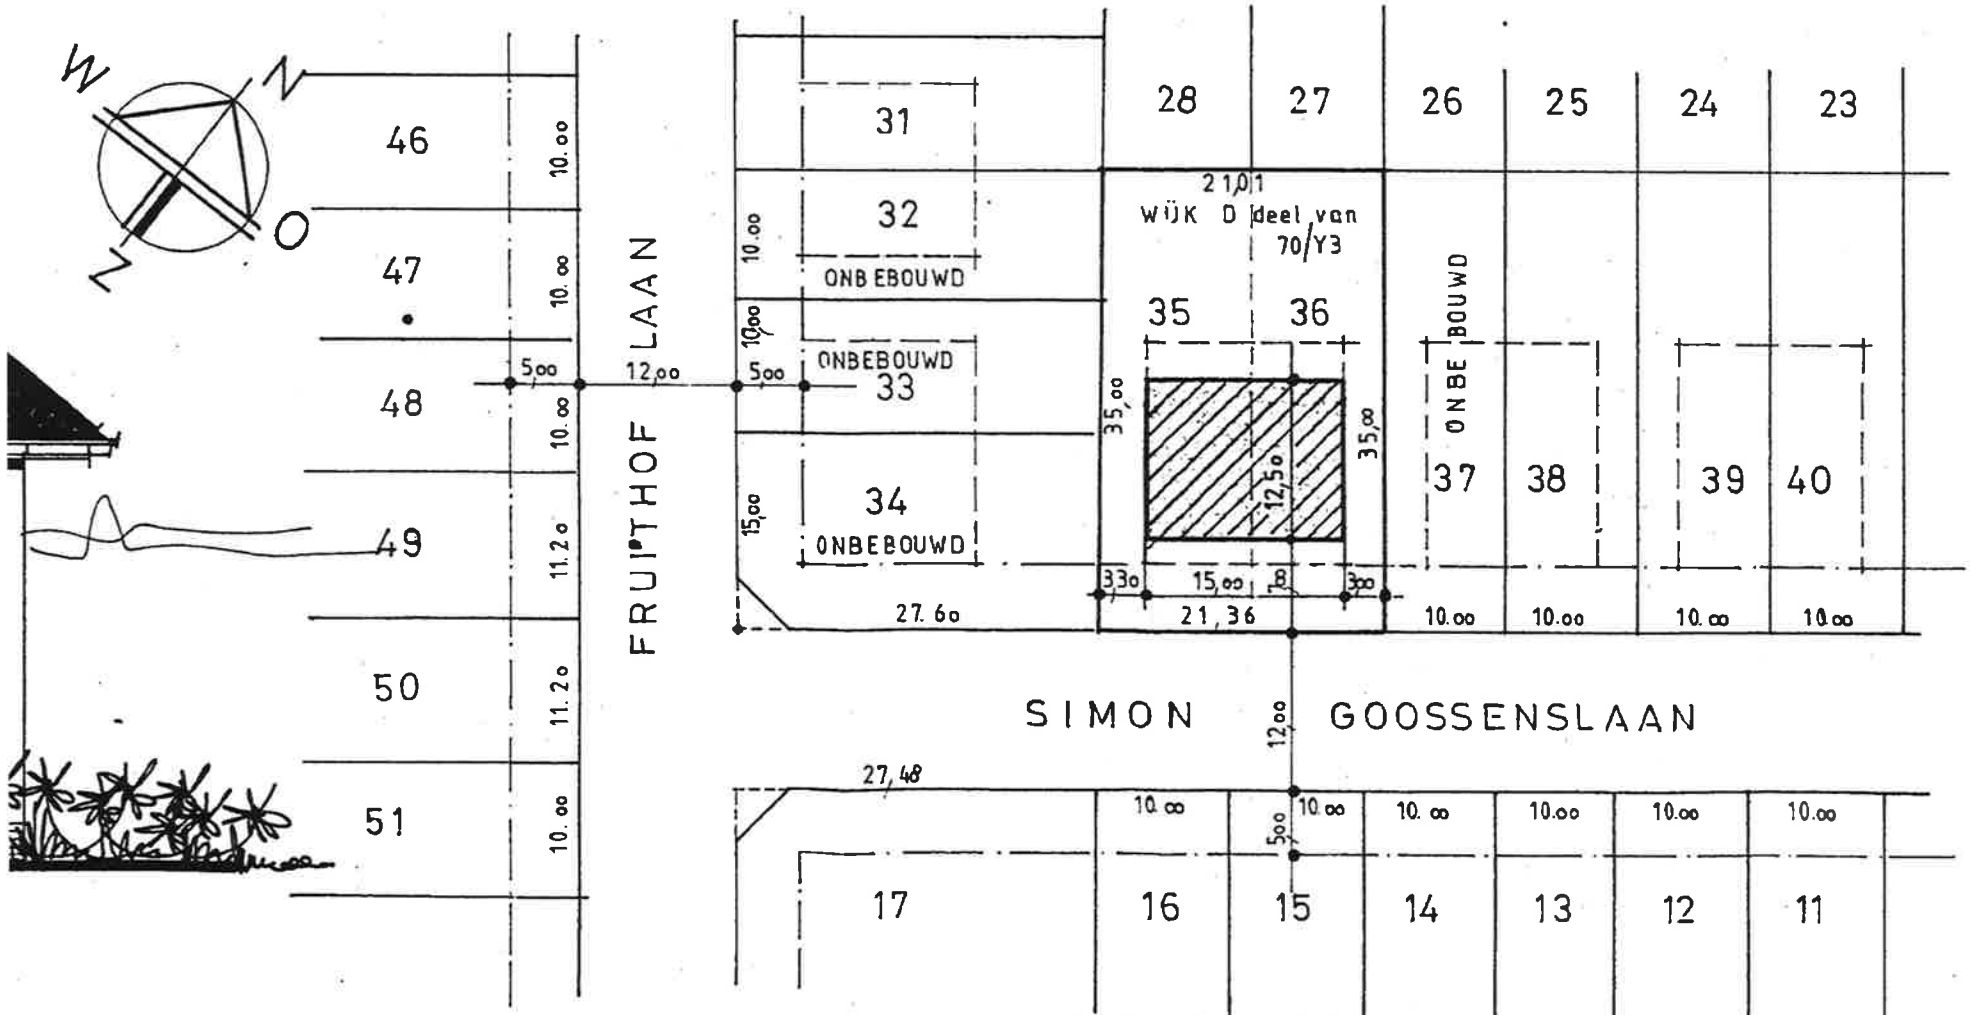

— ALLE NUTSLEIDINGEN AANWEZIG

INPLANTINGSPLAN
schaal: 1/500.