C

VINÇOTTE
Tel +32(0)2 674 57 11 • fax +32(0)2 674 59 59 • info@vincotte.be • www.vincotte.com
Maatschappelijke zetel: Diamant Building • Boulevard A. Reyerslaan 80 • B-1030 Brussel
Safety, quality and environmental services

BELAC 040-INSP

N 261879

Resi code:

O Antwerpen-Limburg	tel.: 03 221 86 11	⊘ Oost & West -Vlaanderen	tel.: 09 244 77 11
O Brabant	tel.: 02 674 57 11	O Wallonië	tel.: 081 432 611

PROCES-VERBAAL VAN GELIJKVORMIGHEIDSONDERZOEK EN/OF CONTROLEBEZOEK VAN EEN ELEKTRISCHE LAAGSPANNINGSINSTALLATIE

Verantwoordelijke voor de werken :	Installatie : Eigenaar of beheerder :
Naam,voornaam :	Naam, voornaam : Baetens Jan
.... idem	Adres : Slangestraat 42
Ident. Kaart nr. :	Post nr. + Stad : 9220 Hamme
BTW nr.: BE	Tel. : . . . . / . . . . / . . . .

***Basis van het onderzoek :** Algemeen Reglement op de Elektrische Installaties (AREI)* O ....

O **Art 270**	O ingebruikname O mobiel	O wijziging O tijdelijk	O uitbreiding	O Art 86	O Art 271 bis	① **Wooneenheid**
O **Art 271**	O periodiek	O controle	O	O Art 87	O Art 278	② **Huishoudelijke werkeenheid**
O **Art 276** : verzwaring	*O* **Art 276bis** : verkoop van een wooneenheid			O Art 88	O Art	③ **Gemeenschappelijke delen**
				O Art ...	O Art	④ **Werkeenheid**

Algemene gegevens elektrische installatie :

Gegevens verdeler	EAN [ ]	O EAN niet meegedeeld / O kWh meter niet geplaatst
	kWh meter nr.: .... meterstand dag : .... nacht :	O kWh excl. nacht meter :
	Bescherming aansluiting (A) : O20 O25 O32 O40 O50 O63 O80 O100 O.......	nr. : .... meterstand : ....
Gegevens installatie	Ontworpen voor U_N : ⊘ 230 V O 3x230 V O 3N400 V O....................	Type aardelektrode :
	Maximale nominale stroom (A) : O20 O25 O32 ⊘40 O50 O63 O80 O100 O.........	O aardingslus ⊘ pen / baar
	Voedingsleiding hoofdbord : ...4 X 10 mm² - Type : XVB........	O ....
Beschrijving installatie ⊘ zie bijlage(n)	Algemene differentieelstroominrichting : 40 A / 300 mA Aantal borden : 1	Aantal eindstroombanen : ....

Metingen - testen - controles - verzegeling :

⊘ Rechtstreekse aanraking	⊘ Onrechtstreekse aanraking	⊘ Montage	O Toestellen	⊘ Materieel	⊘ I>/doorsnede	⊘ Schema's
⊘ Aardingsweerstand : 17,3 Ω	⊘ Algemeen isolatieniveau : 10 MΩ		O Controle foutlus	⊘ Aardingscontinuïteit		O Test diff.
Differentieelstroominrichting : ⊘ was verzegeld	O werd verzegeld	O werd niet verzegeld	O kan niet verzegeld worden			

Inbreuken - Opmerkingen (voor de betekenis van eventuele codes : zie keerzijde)

Inbreuken Nieuwe installatie O **Nihil**	————
Inbreuken Bestaande installatie ⊘ **Nihil**	
Opmerkingen ⊘ **Nihil**	Visum DNB of aangestelde :

Besluit(en) :

O De nieuwe installatie	voldoet	**voldoet niet**	aan het AREI.
⊘ De bestaande installatie	(voldoet)	~~voldoet niet~~	aan het AREI.

De installatie dient opnieuw gecontroleerd te worden vóór ....1/8/2037....(*)
O **door hetzelfde erkend organisme.**

Agent bezoeker :

Naam : Van Pouwenberg Peter Agent nr. : 9962 Datum : 1 / 8 / 2012

Voor de directeur generaal : Handtekening

Bijlage(n) : O Situatieschema('s) .... O Eéndraadsschema('s) : .... O ....

- Dit proces-verbaal dient bewaard te worden in het dossier van de elektrische installatie en dit dossier dient elke aangebrachte wijziging te vermelden.
- De Federale overheidsdienst economie dient bij ieder ongeval, rechtstreeks of onrechtstreeks te wijten aan elektriciteit waarbij personen betrokken zijn, ingelicht te worden.
- De controle heeft enkel betrekking op de zichtbare en toegankelijke delen van de installatie.

O Op basis van de ter plaatse verkregen informatie is het niet mogelijk de datum van realisatie van de elektrische installatie vast te stellen.

O Wij raden U aan om het (de) schema('s) te vervolledigen voor de delen die niet zichtbaar waren tijdens ons bezoek. In geval van twijfel over de veiligheid van deze elementen, nodigen we u ten zeerste uit om een bijkomend controlebezoek te laten uitvoeren.

(*) De werken, nodig om de inbreuken te doen verdwijnen die opgemerkt werden tijdens het controlebezoek, moeten zonder vertraging uitgevoerd worden en alle maatregelen moeten getroffen worden opdat de in overtreding zijnde installatie, indien ze in dienst blijft, geen gevaar vormt voor personen. Indien bij het nieuw controlebezoek, na max. 1 jaar, de overtredingen niet verdwenen zijn moet het erkend organisme een kopie van het proces-verbaal van het controlebezoek overmaken aan de Algemene Directie Energie die belast is met het hoog toezicht.

15 001 0 2 22

. ISOLATIE

101 De algemene isolatieweerstand voor de installatiedelen gebouwd vóór 24/06/2000 is onvoldoende en dient op een waarde gebracht te worden die hoger is dan 25.000 Ohm (art.20 AREI).

104 De isolatieweerstand van deze kring is onvoldoende en dient op een waarde gebracht te worden die hoger is dan 500.000 Ohm (art. 20 AREI).

. AARDING

021 De aardgeleider dient stroomafwaarts van de hoofdaardingsklem aangesloten te worden en de beschermingsgeleider van toestellen en/of equipotentiale verbindingen stroomopwaarts.

201 Een aarding verwezenlijken overeenkomstig de voorschriften (art. 68 - 71 AREI).

202 Afwezigheid van aardingslus onder de fundering. Een afwijking moet aangevraagd worden aan de FOD Economie, KMO, Middenstand en Energie, Bestuur Energie, Koning Albert II laan 16 - 1000 Brussel - tel: 02 277 51 11 - fax: 02 277 51 07 (art. 86.01 AREI).

203 De waarde van de spreidingsweerstand van de aarding dient kleiner te zijn dan 30 Ohm (art. 86.07 AREI).

205 De waarde van spreidingsweerstand is niet aangepast aan de gevoeligheid van de geplaatste differentieelschakelaar (niet-huishoudelijke installatie) (art. 88.05 AREI).

206 Aarding is verwezenlijkt door gebruik van water- en/of gasleidingen. Een aarding verwezenlijken conform de voorschriften (art. 68 - 71 AREI).

208 De aardgeleider (verbinding tussen aardelektroden en de hoofdaardingsklem) uitvoeren met een doorsnede van minstens 16 mm² ader uit koper (art.71 AREI) met geel/groene isolatie (art.199 AREI).

209 De aansluiting van de equipotentiaal- en/of de beschermingsgeleiders is uit te voeren d.m.v. las -of klemverbinding (art.70.04/05 AREI).

210 Een demonteerbaar aansluitstuk (aardingsonderbreker) dient aangebracht te worden in de aardgeleider teneinde de meting van de verspreidingsweerstand mogelijk te maken (art.28, 70.05 AREI).

211 Een demonteerbaar aansluitstuk (aardingsonderbreker) moet steeds gemakkelijk toegankelijk zijn (art.15, 86.01 AREI).

EQUIPOTENTIAALVERBINDINGEN

301 Een hoofd-equipotentiaalverbinding is te installeren en te verbinden (art.72, 78.05 AREI).

302 De aansluitingen van de hoofd-equipotentiaalverbindingen (water-, gasleiding, vertrek- en terugvoerleiding van verwarming) dienen vervolledigd te worden (art.72.01 AREI).

303 Hoofd-equipotentiaalgeleider(s) met een doorsnede van min. 6 mm² met geel/groene isolatiekleur is (zijn) te voorzien (art.72.02 AREI).

304 Bijkomende equipotentiaalverbinding(en) in de badkamer of douche is (zijn) te installeren (art.86.10 AREI).

305 De plaatsing van bijkomende equipotentiaalverbinding(en) in de badkamer of douche is (zijn) te vervolledigen (art.86.10 AREI).

306 Bijkomende equipotentiaalverbinding(en) verwezenlijken met geel/groene geleider(s), doorsnede minstens 4 mm² (of 2.5 mm² onder buis) (art.73.02, 199 AREI).

307 De doorsnede van de hoofd-equipotentiaalverbindingen dient aangepast te worden (art.72.02 AREI).

308 De continuïteit van de equipotentiaalverbindingen dient verzekerd te worden (art.72.03, 73.03 AREI).

309 De kleurcode werd niet nageleefd, geleider met geel/groene isolatiekleur is te voorzien voor de equipotentiaalverbindingen (art.72.03, 73.03 en 199 AREI).

310 De doorsnede van de bijkomende plaatselijke equipotentiaalverbinding(en) dient aangepast te worden (art.73.02 AREI).

DIFFERENTIEEL

401 Een verzegelbare algemene differentieelschakelaar dient geplaatst te worden aan het begin van de installatie (art.86.07 AREI).

402 Een algemene differentieelschakelaar met een nominale stroom (In) van minstens 40A en een gevoeligheid van maximum 300 mA dient geplaatst te worden (art.86.07, 248.02 AREI).

405 De nominale stroomsterkte van de differentieelschakelaar dient aangepast te zijn aan de overstroombeveiliging (art.85.02, 116 AREI).

406 Een afzonderlijke differentieelschakelaar met een gevoeligheid van 30 mA plaatsen voor de installaties van badkamer(s) (art.86.08 AREI).

407 Een afzonderlijke differentieelschakelaar met een gevoeligheid van 30 mA plaatsen voor wasmachine, vaatwasmachine en/of droogkast en gelijkaardige toestellen (art.86.08 AREI).

409 De algemene differentieelschakelaar dient aan het begin van de installatie (onmiddellijk stroomafwaarts van kWh-teller) geplaatst te worden, teneinde de bescherming tegen onrechtstreekse aanraking te verzekeren bij gebruik van leidingen van klasse I (vb.: XFVB; VFVB; EXAVB; EVAVB) (art.68, 86.07 AREI).

SCHEMA'S

1501 Eendraadsschema('s) van de installatie is (zijn) te voorzien (art.16, 268, 269 AREI).

1502 Situatieschema('s) van de installatie is (zijn) te voorzien (art.269 AREI).

1503 Eendraadsschema('s) aanpassen in overeenstemming met de werkelijkheid (art.16, 268-269 AREI).

1504 Situatieschema aanpassen in overeenstemming met de werkelijkheid (art.269 AREI).

1505 De vermelding van de gegevens van de installateur, van de eigenaar en het adres van de installatie ontbreken op de schema's en plannen (art.269 AREI).

F. ELEKTRISCHE BORD

1061 De nominale spanning dient duidelijk vermeld te worden op een oordeelkundig gekozen plaats.

1062 Pictogram "levensgevaar" dient op degelijke wijze aangebracht te worden.

1414 Bijkomende differentieelschakelaar(s) met een gevoeligheid van 30 mA plaatsen (waarde van verspreidingsweerstand van de aarding Ra > 30 Ohm), op de bestaande differentieelbeveiliging zijn twee of meer kringen met meer dan 16 contactdozen aangesloten (art.86.07 AREI).

1506 Minstens twee stroomkringen voor de verlichting te voorzien (art.86.06 AREI).

1601 Het schakelbord op ongeveer 1,50 m boven de vloer plaatsen (art.248.03 AREI).

1602 De toegankelijkheid van het schakelbord is te verbeteren (art.248.03 AREI).

1603 Het schakelbord dient vervangen te worden, de beschermingsgraad tegen rechtstreekse aanraking is onvoldoende (art. 248.01 AREI).

1604 Het verdeelbord is te voorzien van een achterwand (art.248.01 AREI).

1605 Deur of afschermplaat van het schakelbord (terug)plaatsen. Aanraking van naakte onder spanning staande delen is mogelijk (art.19, 49.01 en 248 AREI).

1606 De genaakbare, naakte onder spanning staande delen zijn niet op een afdoende wijze afgeschermd (art.19, 49.01 AREI).

1607 De niet-gebruikte invoeringen van het schakelbord of kast dienen afgedicht te worden (art.19, 49.01 en 248 AREI).

1608 Een algemene alpolige scheidingsschakelaar te voorzien (art. 248.02 AREI).

1610 De aanduiding van de stroomkringen en/of apparatuur, aansluitklemmen, enz. dient aangebracht of vervolledigd te worden (art.16, 252 AREI).

1611 De aangebrachte aanduidingen stemmen niet overeen met die van de schema's (art.16, 268 AREI).

1612 Automatische schakelaar(s), contactor(en) dienen geplaatst te worden volgens de instructies van de fabrikant (art.9, 252 AREI).

1702 In meerfasige kringen is de smeltveiligheid of éénpolige automaat in de nulgeleider te verwijderen of is de beveiliging van de betrokken kringen te vervangen door alpolige automaten (art.133 AREI).

1703 De stroomkring(en) moet(en) zo uitgevoerd worden dat hij (zij) niet ongewild door andere stroombanen gevoed kan (kunnen) worden, de kringen aangesloten op meerdere stroombanen zijn te scheiden (art.13.01 AREI).

1704 De smeltveiligheidshouders of houders van automatische schakelaars dienen voorzien te worden van calibreerelementen (art.251.01 AREI).

1706 De overbrugde zekering(en) moet(en) vervangen worden (art.265 AREI).

1707 De overbrugde automa(a)t(en) moet(en) vervangen worden (art.265 AREI).

1708 De nominale stroomsterkte (In) van de beveiliging dient aangepast te worden aan de toelaatbare stroomsterkte van de stroomafwaarts geïnstalleerde leiding en/of verbruiker (art.116, 117, 118 AREI).

1709 De leidingen waarvan de doorsnede van de geleider 1 mm² bedraagt, moeten door smeltveiligheden met een nominale stroomsterkte (In) van maximum 6A of automaten van maximum 10A beschermd worden (art.278.05 AREI).

1805 De leidingen waarvan de doorsnede van de geleiders minder dan 1 mm² bedraagt, moeten verwijderd of vervangen worden of voorzien te worden van een afdoende beveiliging voor de betrokken toepassing (art.278.05 AREI).

1806 De stroomkring(en) voor de contactdozen moet(en) uitgevoerd worden met leidingen met een minimale doorsnede van 2,5 mm², de minimale doorsnede van 1,5 mm² is enkel toegelaten voor stroombanen die geen contactdozen bevatten (vb. stroombanen enkel voor verlichting) (art.198 AREI).

1807 Gemengde stroomkring(en) - verlichting en contactdo(o)s(zen) moet(en) uitgevoerd worden met leidingen met een minimale doorsnede van 2,5 mm² (art.198 AREI).

1808 De stroomkring (en) voor de aansluiting van elektrische fornuizen, washuizen en wasmachines moet(en) uitgevoerd worden met leidingen met een minimale doorsnede van 6 mm² voor éénfasige of 4 mm² voor driefasige kringen. Een afwijking hierop is mogelijk mits het gebruik van een minimale doorsnede van 2,5 mm² en indien minstens wordt voldaan aan één van de drie onderstaande voorwaarden: - ofwel de geleiders installeren in een buis met diameter van minstens 1" (= 25 mm); - ofwel een reservebuis installeren die uitkomt in de nabijheid van een voedingspunt;- ofwel kabel voorzien gemonteerd in opbouw (art.198 AREI).

G. DE BESCHERMINGSGELEIDER

1214 De beschermingsgeleider (PE) over de hele installatie verdelen (art.70.06, 86.02, 86.04 AREI).

1215 Beschermingsgeleider(s) (PE) is (zijn) te voorzien in een doorsnede van minstens 4 mm² (aderisolatiekleur; geel/groen) indien niet mechanisch beschermd of met een doorsnede van minstens 2,5 mm² (aderisolatiekleur geel /groen) onder buis (art.70.02 AREI).

1216 De continuïteit van de beschermingsgeleider(s) naar de aarde dient verzekerd te worden (art.70.05 AREI).

1218 Contactdo(o)s(zen): de aardingspen dient aangesloten te worden op de aarding van de installatie (art.86.03 AREI).

1219 Het verbruikstoestel met geleidend omhulsel en enkel basisisolatie (klasse I) moet d.m.v. een beschermingsgeleider (PE- met geel/groene isolatiekleur) aangesloten worden op het aardingsnet (art.30.07, 70.06 AREI).

H. KLEURCODE EN LEIDINGEN

1081 Wij raden U aan de niet gebruikte leidingen te verwijderen.

1083 De niet-gebruikte leidingen verwijderen of aan de uiteinden isoleren.

1801 Vervang de geel/groene geïsoleerde geleider gebruikt als actieve geleider (art.199 AREI).

1802 Wanneer een geleider met blauwe aderisolatie gebruikt wordt, moet die voor de 'nulgeleider' gereserveerd worden indien deze aanwezig is in betrokken stroomkring (art.199 AREI).

1809 De leiding(en) is (zijn) te bevestigen met aangepaste bevestigingsmiddelen (art.143, 209 AREI).

1810 De niet-gepantserde kabel(s) moeten mechanisch beschermd worden waar ze aan beschadiging of schokken blootgesteld zijn (doorgang van muren, plafonds, enz.) (art.201, 209 AREI).

1811 De kabels van het type XVB, VVB- en/of C/VGVB moeten mechanisch beschermd worden op de aan beschadiging blootgestelde plaatsen tot op minimale hoogte van 10 cm boven het vloerniveau (art.201 AREI).

1813 De aanbevolen trajecten in de muren van lokalen moeten in acht genomen worden bij het inbouwen van niet in buis geplaatste kabels van het type XVB- of VVB (art.214.02 AREI).

1815 De geleiders van het type VOB moeten in daarvoor bestemde buizen /kabelgoten geïnstalleerd worden (art.207, 210 AREI).

1818 De elektrische leidingen op voldoende afstand van alle andere niet elektrische leidingen installeren (art.202 AREI).

1819 Het gebruik van contactstop(pen) (stekkers) is enkel toegelaten bij aansluiting van snoeren op de vaste installatie (art.240 AREI).

I. TOESTELLEN

1091 Schakelaar, contactdoos of aftakdoos herschikken en/of opnieuw bevestigen.

1822 De verbindingen verwezenlijken in verbindings- of aftakdozen, aan de klemmen van schakelaars, contactdozen, in plafonddozen van verlichtingstoestellen (art.207.07 AREI).

1902 Indien de onderbreking van de stroombaan uitgevoerd wordt door een eenpolige schakelaar moet deze schakelaar de fase onderbreken en niet de nulgeleider (art.250.02 AREI).

1903 De schakelaar die een stopcontact met een nominale stroomsterkte groter dan 16 A bedient moet alle actieve geleiders onderbreken (art. 250 AREI).

1904 De schakelaars en de contactdozen die in de wanden ingebouwd zijn, moeten in aangepaste inwerkdozen of blokken geplaatst zijn (art.249.01, 250.03 AREI).

1906 Contactdozen, conform NBN C61-112, met kinderbeveiliging en aardingscontact plaatsen (art.11, 49.02, 86.03 AREI).

1907 Plaats de op een wand bevestigde contactdozen op een voldoende hoogte ten opzichte van het vloerniveau, met de as van uitsparing op een hoogte van minstens 25 cm in vochtige lokalen en 15 cm in droge lokalen (art.249.01 AREI).

1908 Het materiaal moet gekozen en geplaatst worden overeenkomstig de uitwendige invloeden (art.19 AREI).

1909 Gebruik materiaal met een beschermingsgraad die minstens IP4X (IPXX-D) is (art.19, 49.01 AREI).

1911 De beschermingsgraad (IP) van het elektrisch materiaal dat in de badkamer geplaatst is, moet aangepast zijn aan het volume waarin dit geïnstalleerd is (art. 19 en art.86.10 AREI).

1914 De toestellen zonder aardingsmogelijkheid en enkel basisisolatie zijn niet toegelaten voor gebruik in huishoudelijke en gelijkaardige installaties (klasse 0: art.30.07a, 86.04 AREI).

1915 De vast opgestelde elektrische verwarmingstoestellen zijn niet geïnstalleerd (art.270 AREI).

1916 De gegevens van het toestel of de machine zijn onbeschikbaar of onvolledig; gelieve ons de nodige informatie te bezorgen teneinde veiligheidswaarborgen te onderzoeken (art.5-7 AREI).

1917 De trafo('s) is (zijn) niet van het type "veiligheidstrafo"; de installatie die aangesloten is aan de secundaire van de betrokken trafo(s) dient aldus uitgevoerd te worden volgens de voorschriften die van toepassing zijn voor laagspanningsinstallaties (art.28, 32 AREI).

J. BRANDBEVEILIGING

1712 Een overstroombeveiliging aanbrengen in de secundaire kring van de transfo (art.116, 127 AREI).

1921 De transformator(en) geplaatst in een omgevingstemperatuur die de toegelaten waarde overschrijdt dien(t)(en) verplaatst te worden of de afkoelingsvoorwaarden zijn te verbeteren (art.104.03, 252 AREI).

1922 Het toestel in de nabijheid van brandbare materialen dient verplaatst te worden; brandgevaar (art.104 AREI).

1925 Toestellen zonder bodem moeten bevestigd worden op aangepaste montageplaten (schakelaar, contactdoos, verlichtingstoestel, ...) (art.104, 242, 249 AREI).

In het geval dat tijdens dit tweede onderzoek wordt vastgesteld dat er nog overtredingen overblijven, moet het organisme een kopie van het proces-verbaal van het controlebezoek sturen naar de Algemene Directie ergie die belast is met het hoog toezicht op de huishoudelijke elektrische installaties. U hebt de verplichting de Federale Overheidsdienst die Energie onder zijn bevoegdheid heeft onmiddellijk in te lichten over elk geluk aan personen overkomen en rechtstreeks of onrechtstreeks te wijten aan de aanwezigheid van elektriciteit.

zekering kast

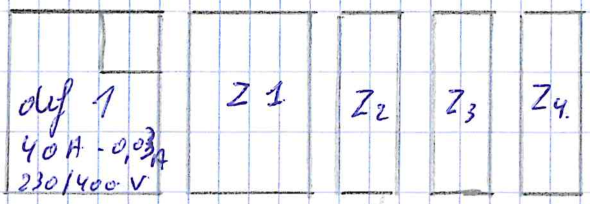

Vuur. Keuken living wasmachine.
buiten. slaapkam. kleine slaapkamer.

Z 1 : 16A 4p

Z 2 : 16A 2p

Z 3 : 16A 2p.

Z4 : 16 A 2p.

Z 5 : 20A 2p.

Z 6 : 20A 2p.

Z 7 : 20A 2p.

Z 8 : 16 2p.

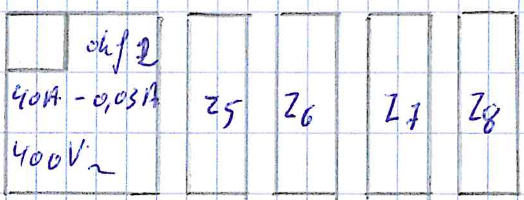

verwarming boven gang.
oven. badkamer.

- differentieel 1 : 40A/0,03A.
- differentieel 2 : 40A/0,03A.
- aarding : 16 mm^2. pen. Type.
- aansluiting Bord. 4x 10mm^2 XVB Type.

Eendraadsschema.

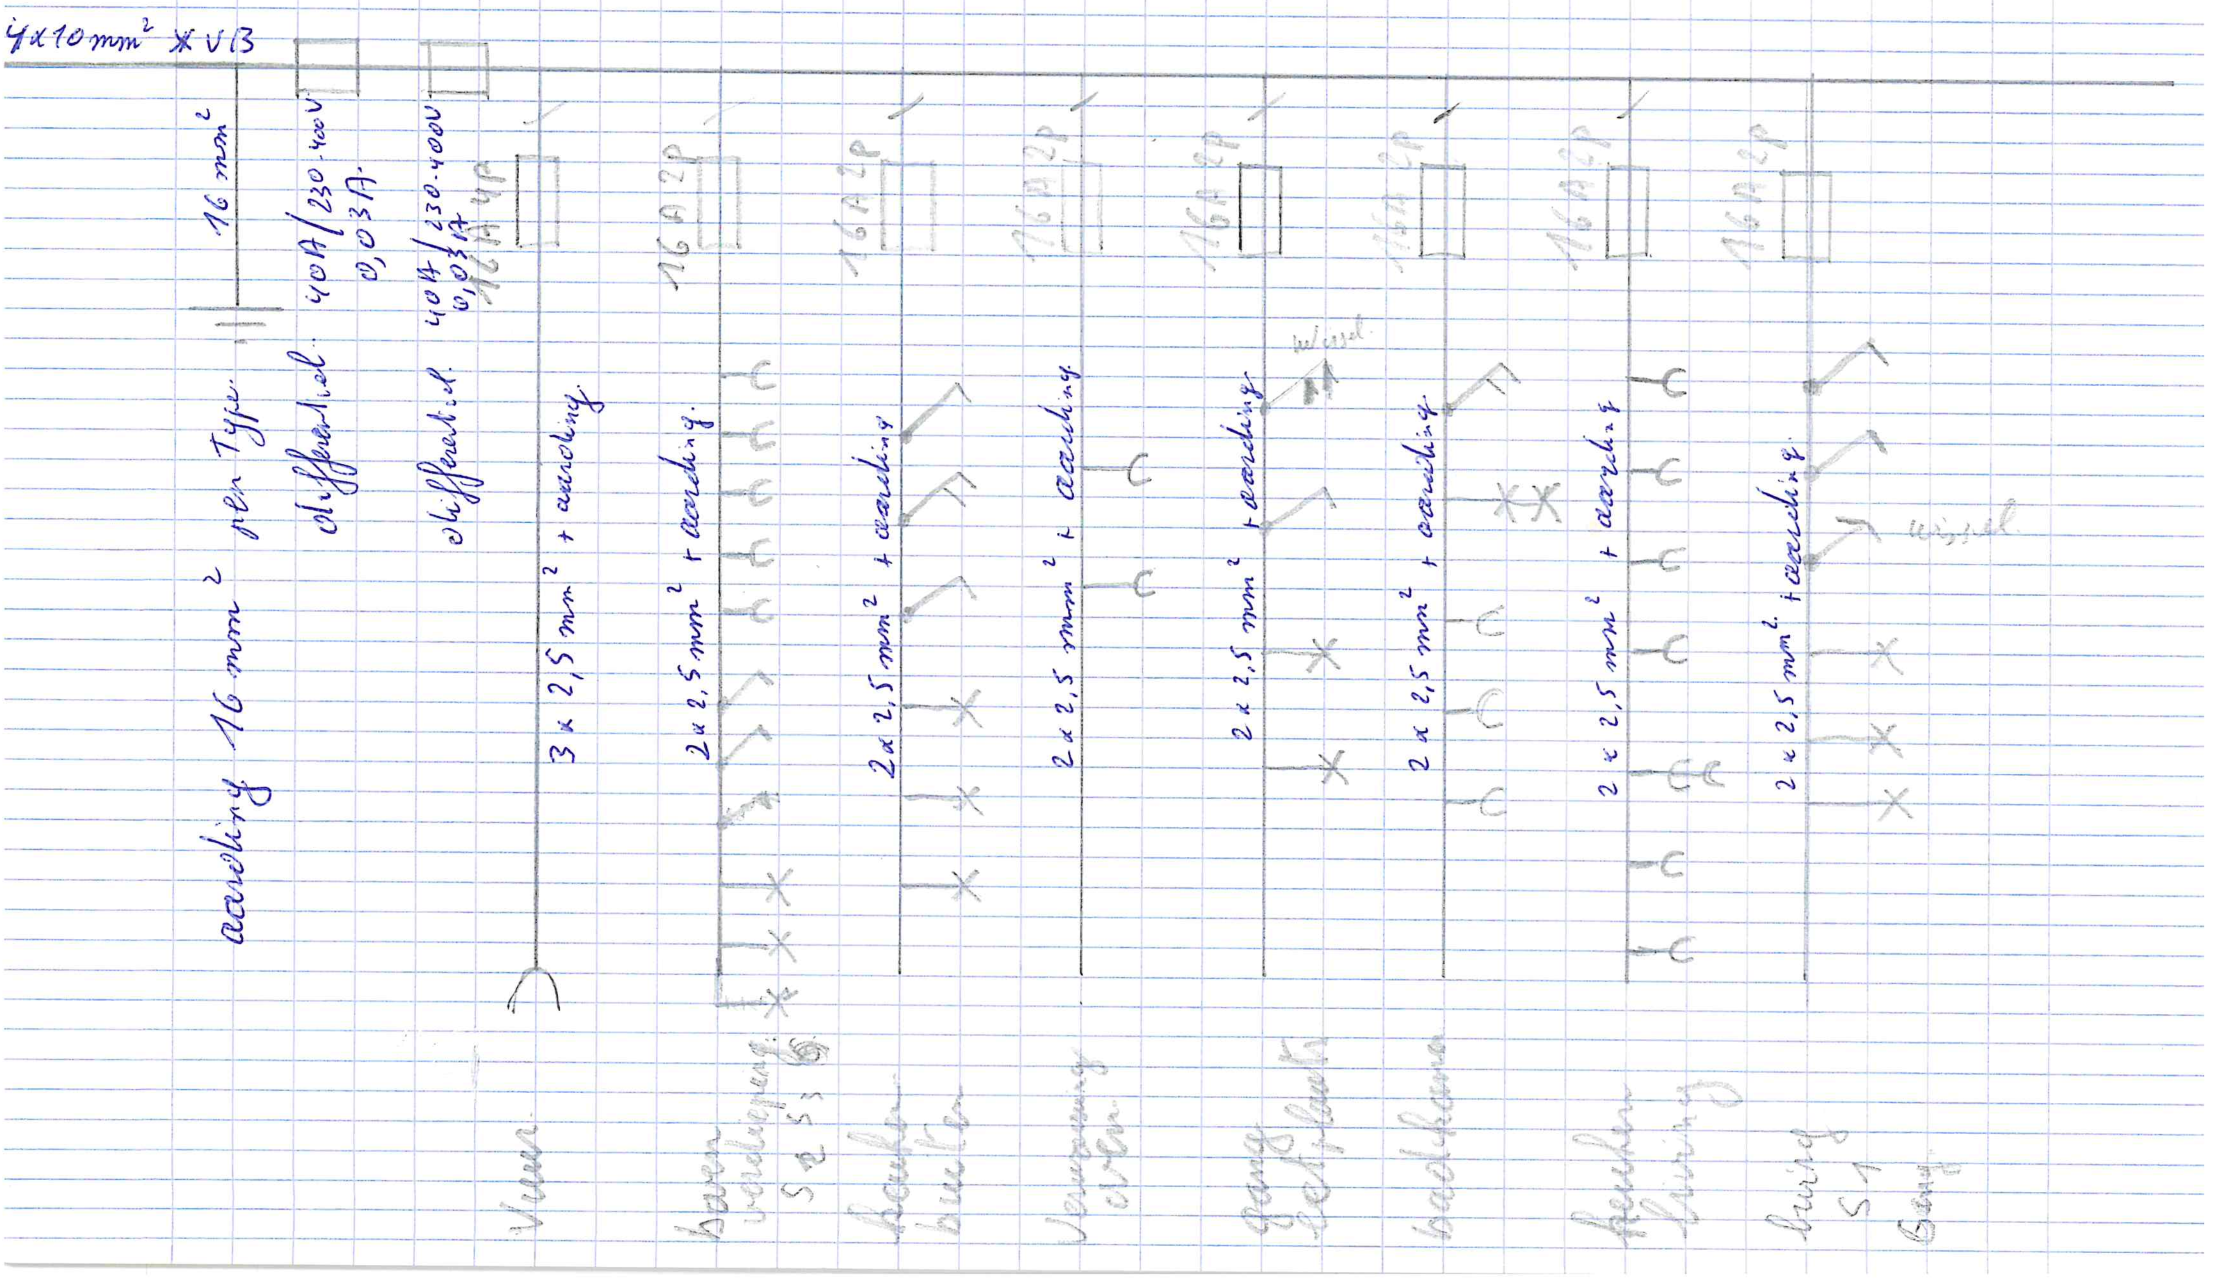

Eendraadschema Slangstraat 42 Hamme ÖV

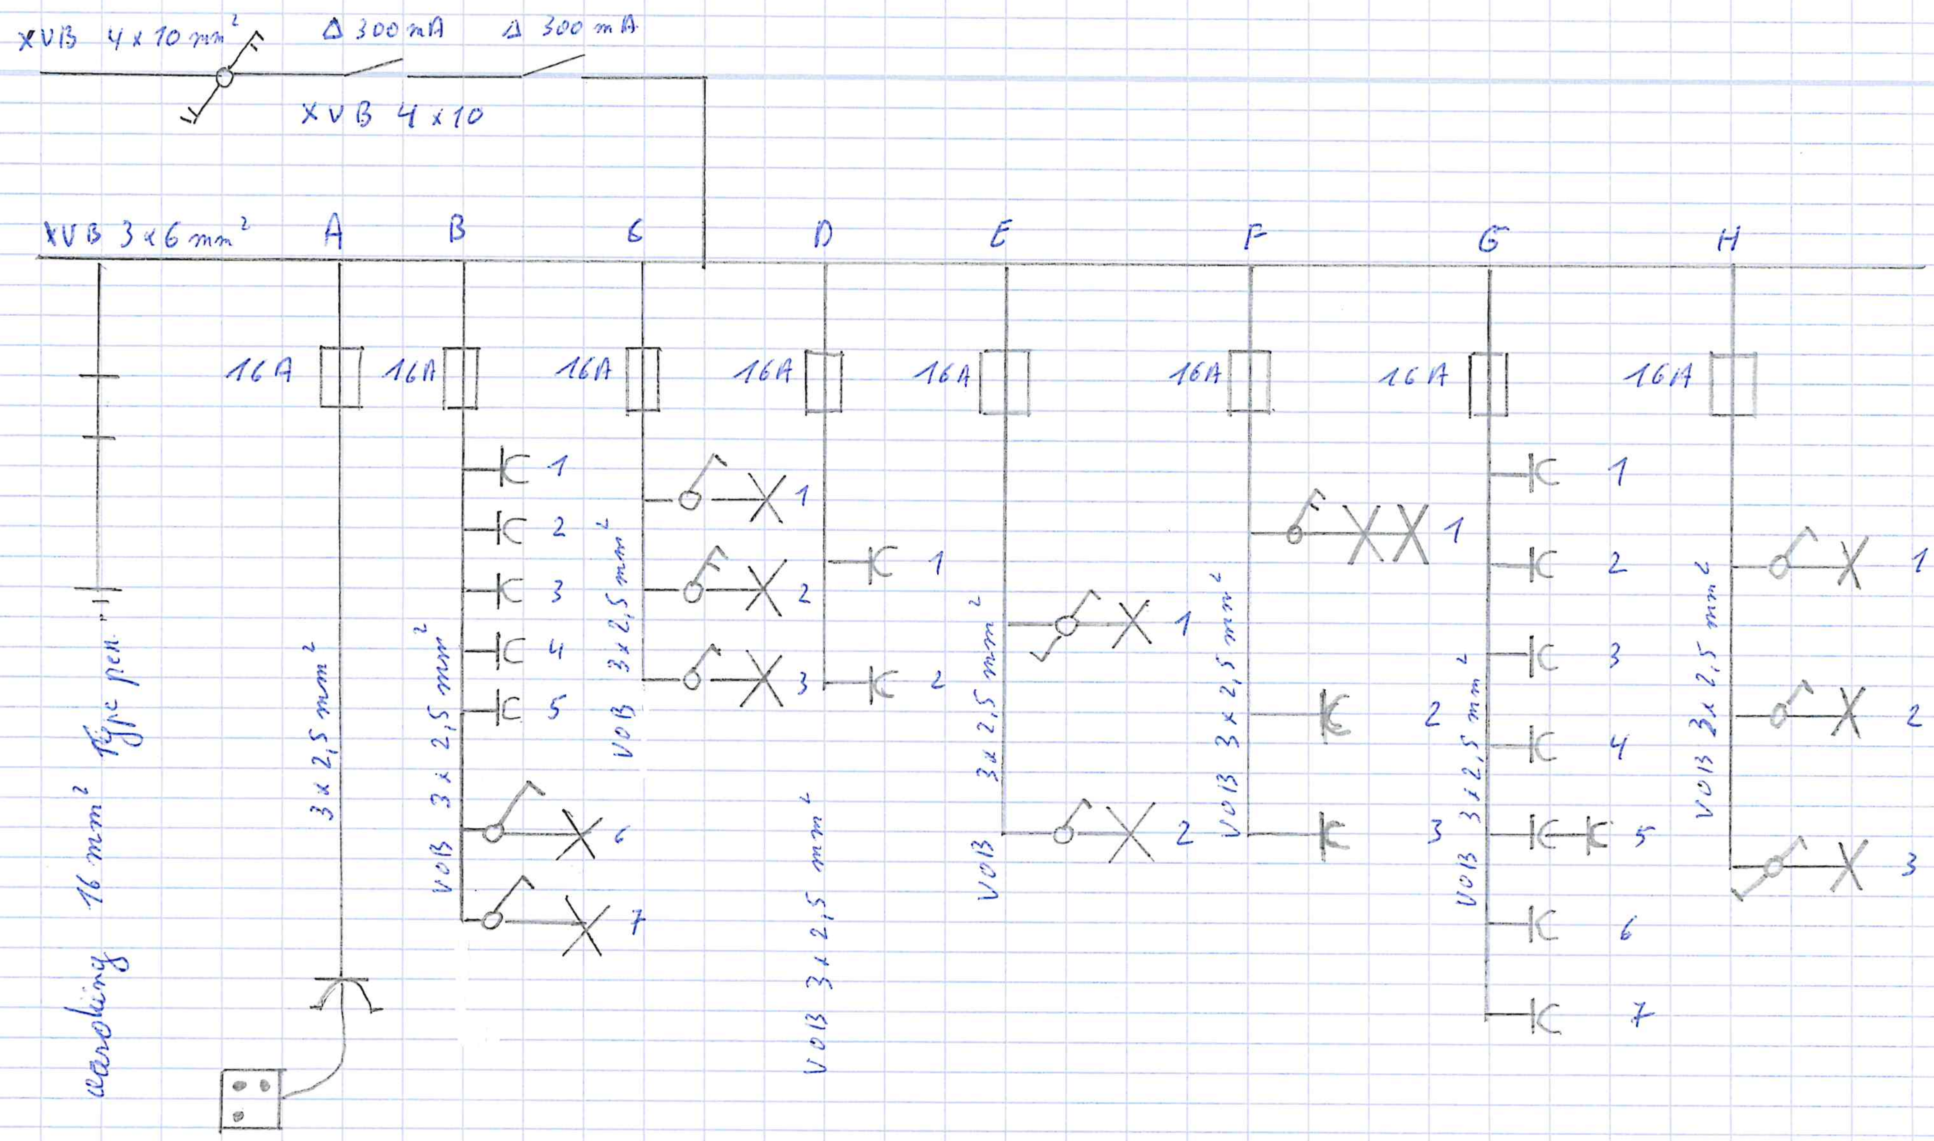

bovenverdieping

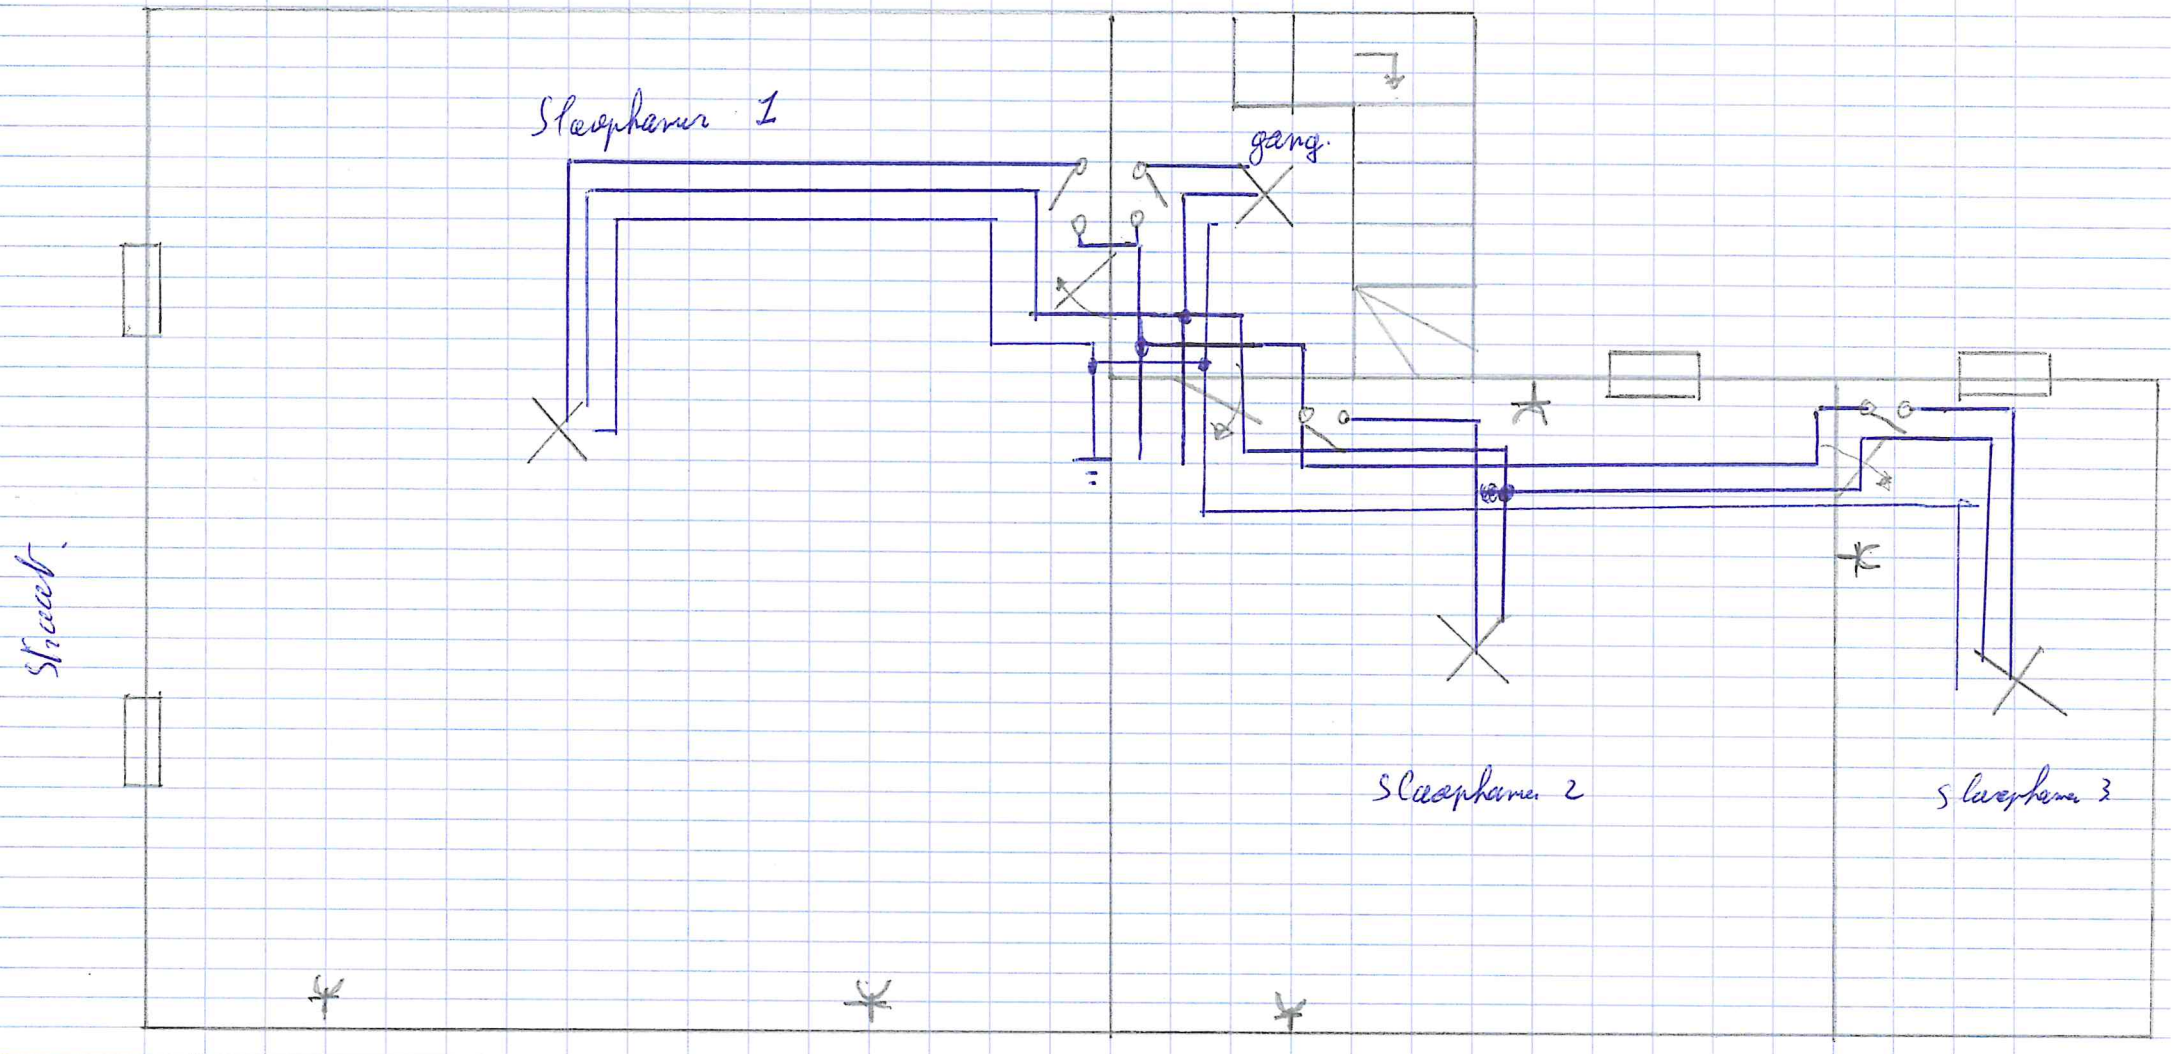

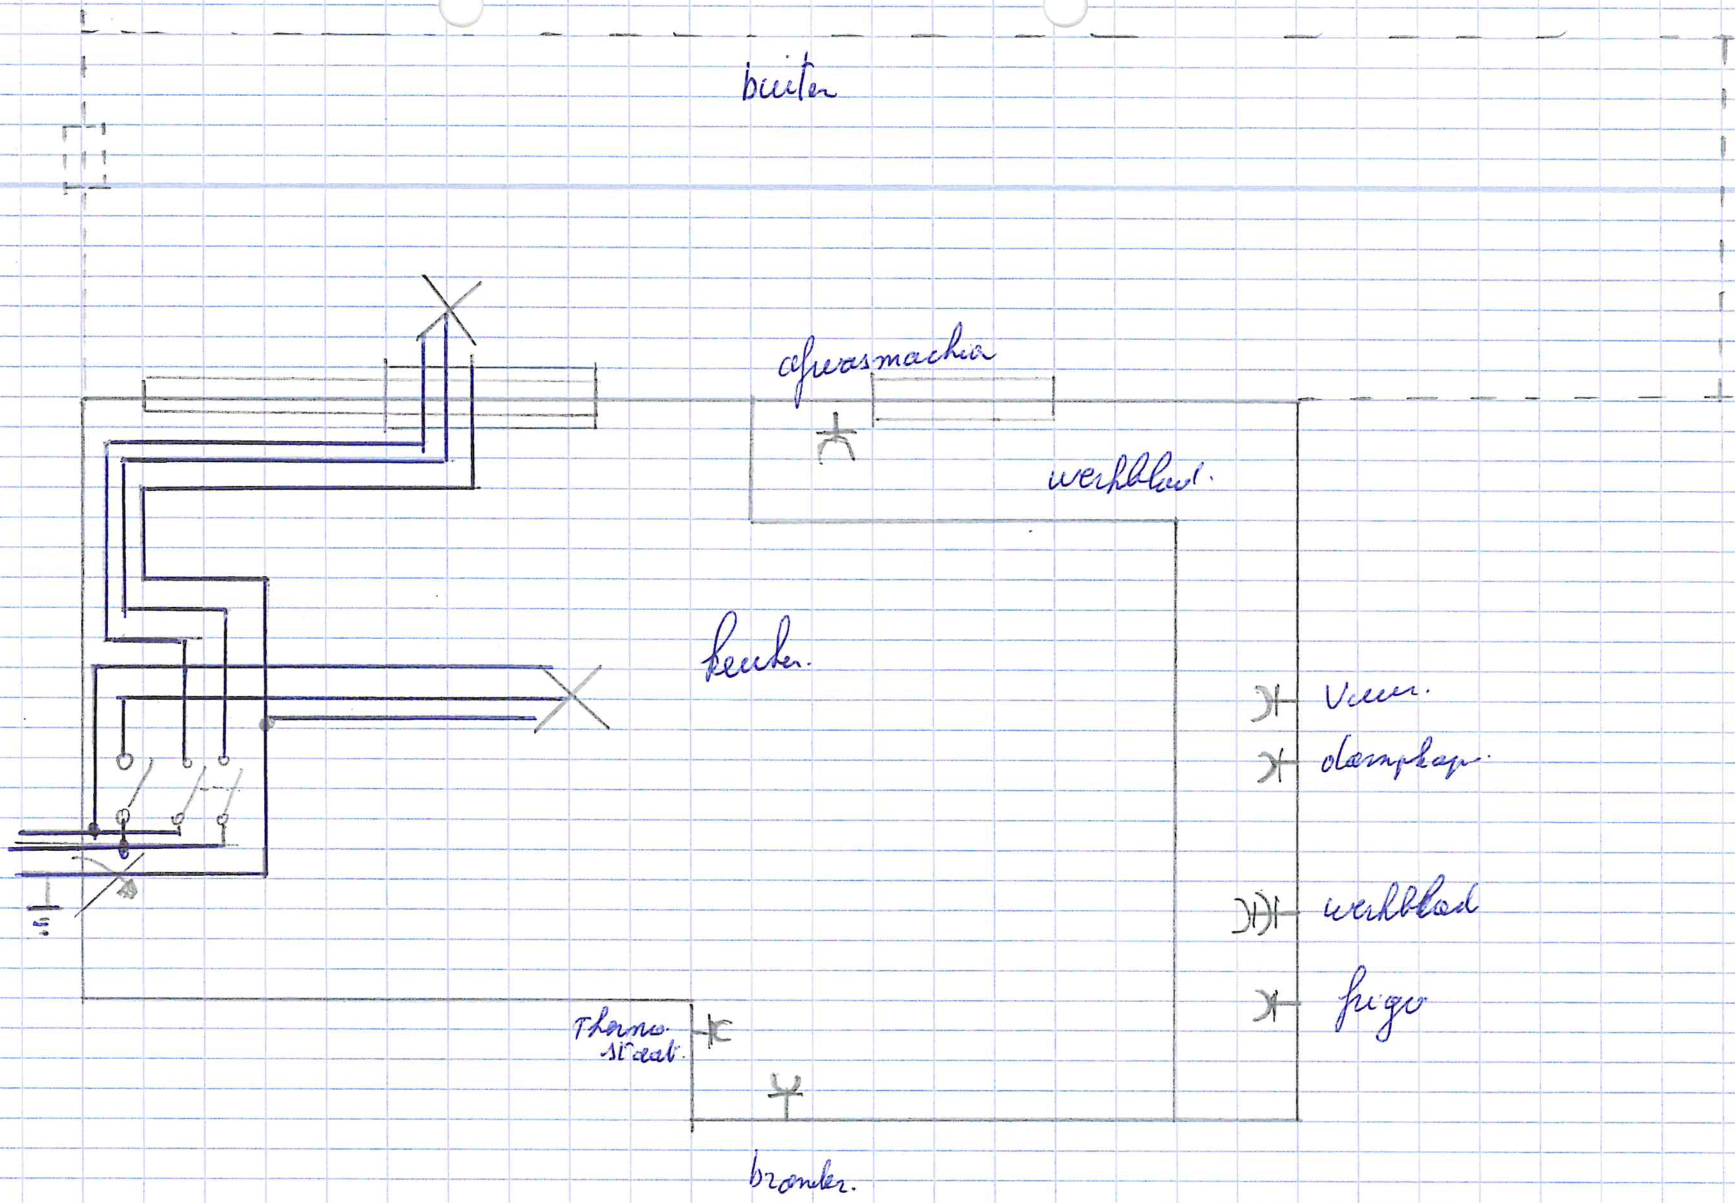
buiten
afwasmachine
werkblad.
keuken.
vuur.
dampkap.
werkblad
frigo
Thermostaat.
bronder.

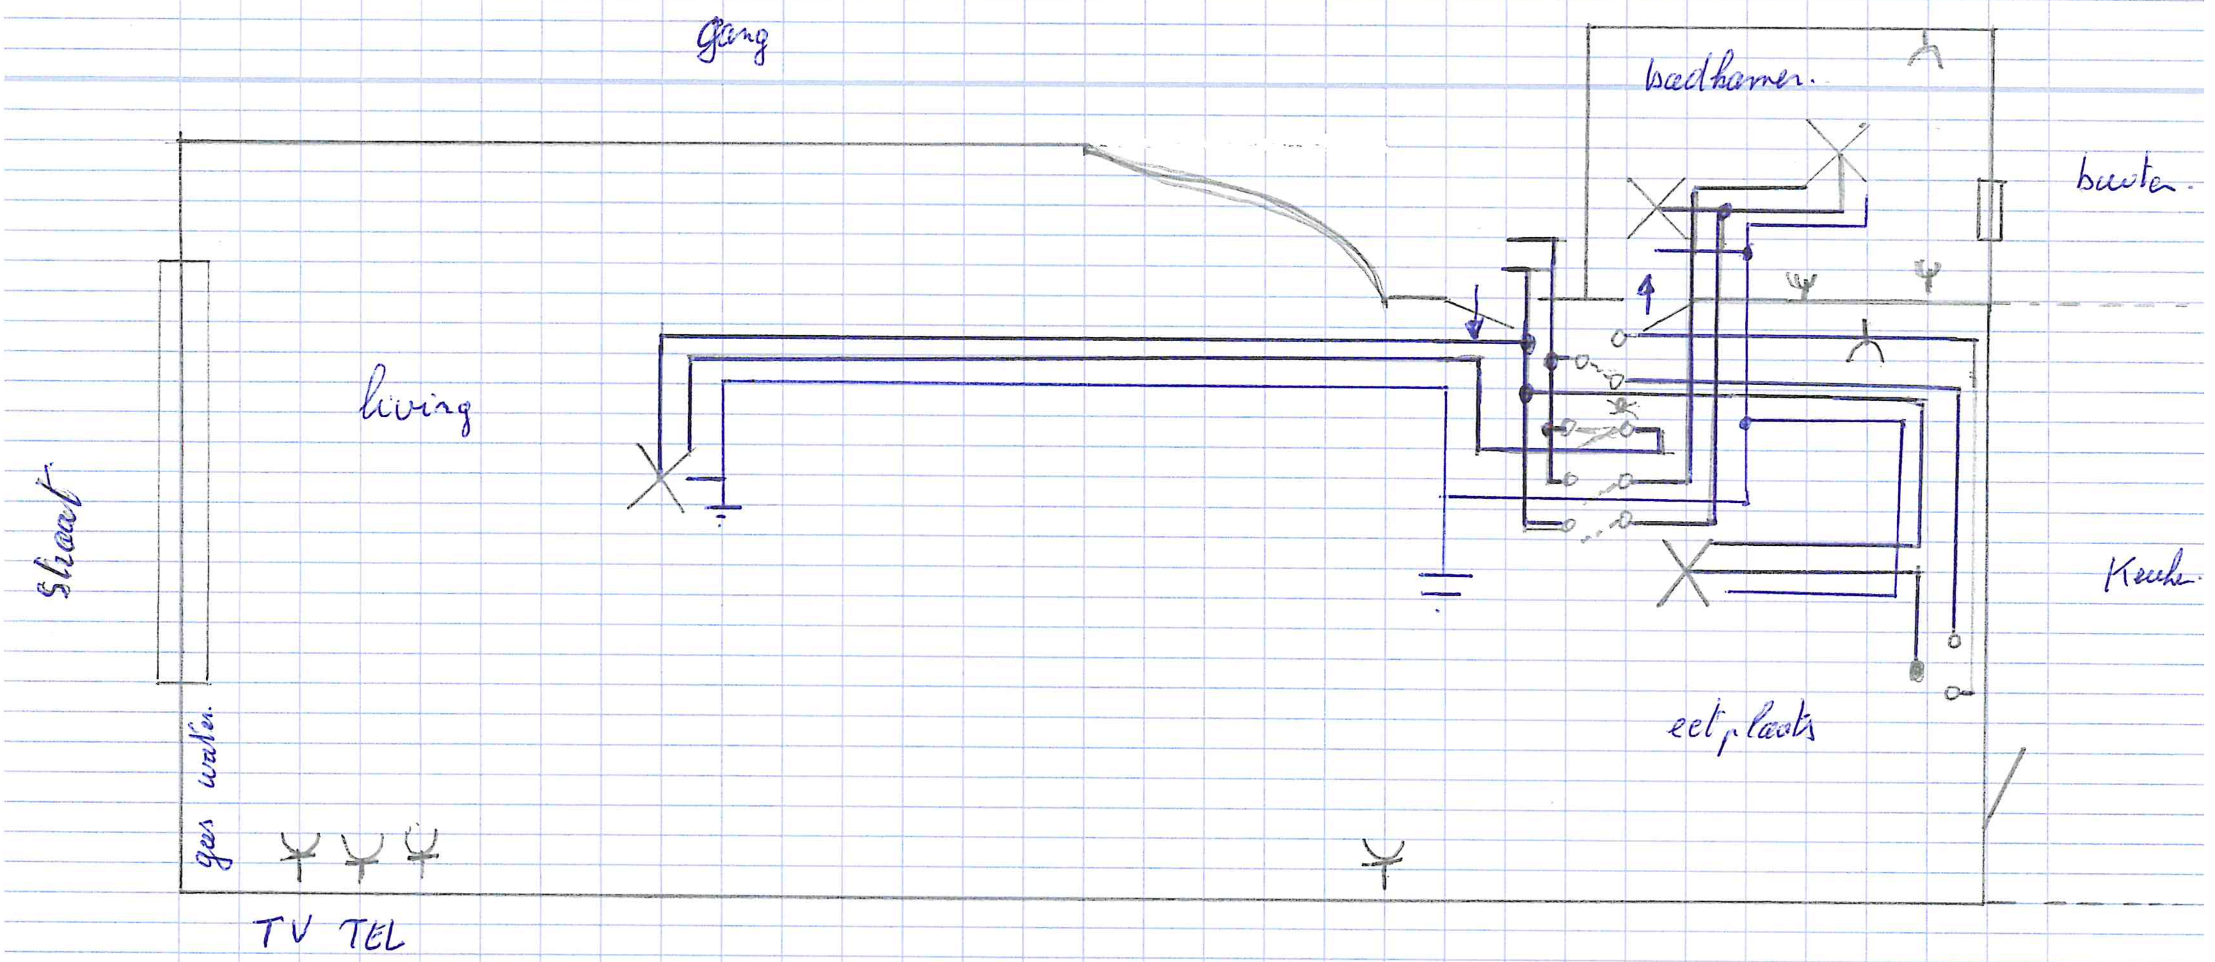
gang
badkamer.
buiten.
living
straat
Keuken.
eetplaats
gas water.
TV TEL
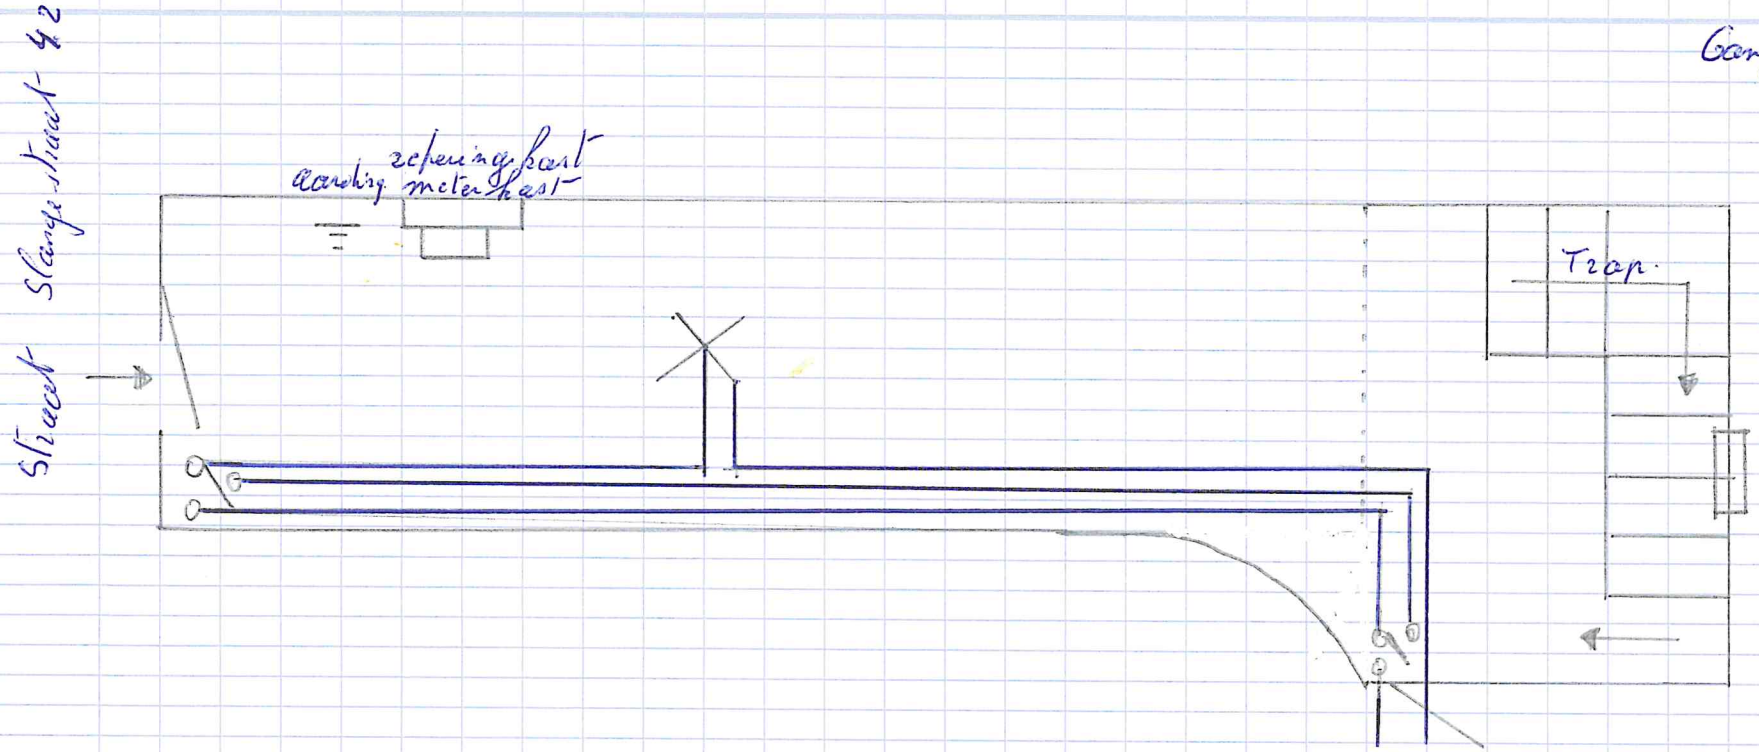
Gang beneden.