





PROCES VERBAL DE MESURAGE, DE DIVISION ET DE BORNAGE.

Légende: B.A= Borne Ancienne
B.N= Borne Nouvelle

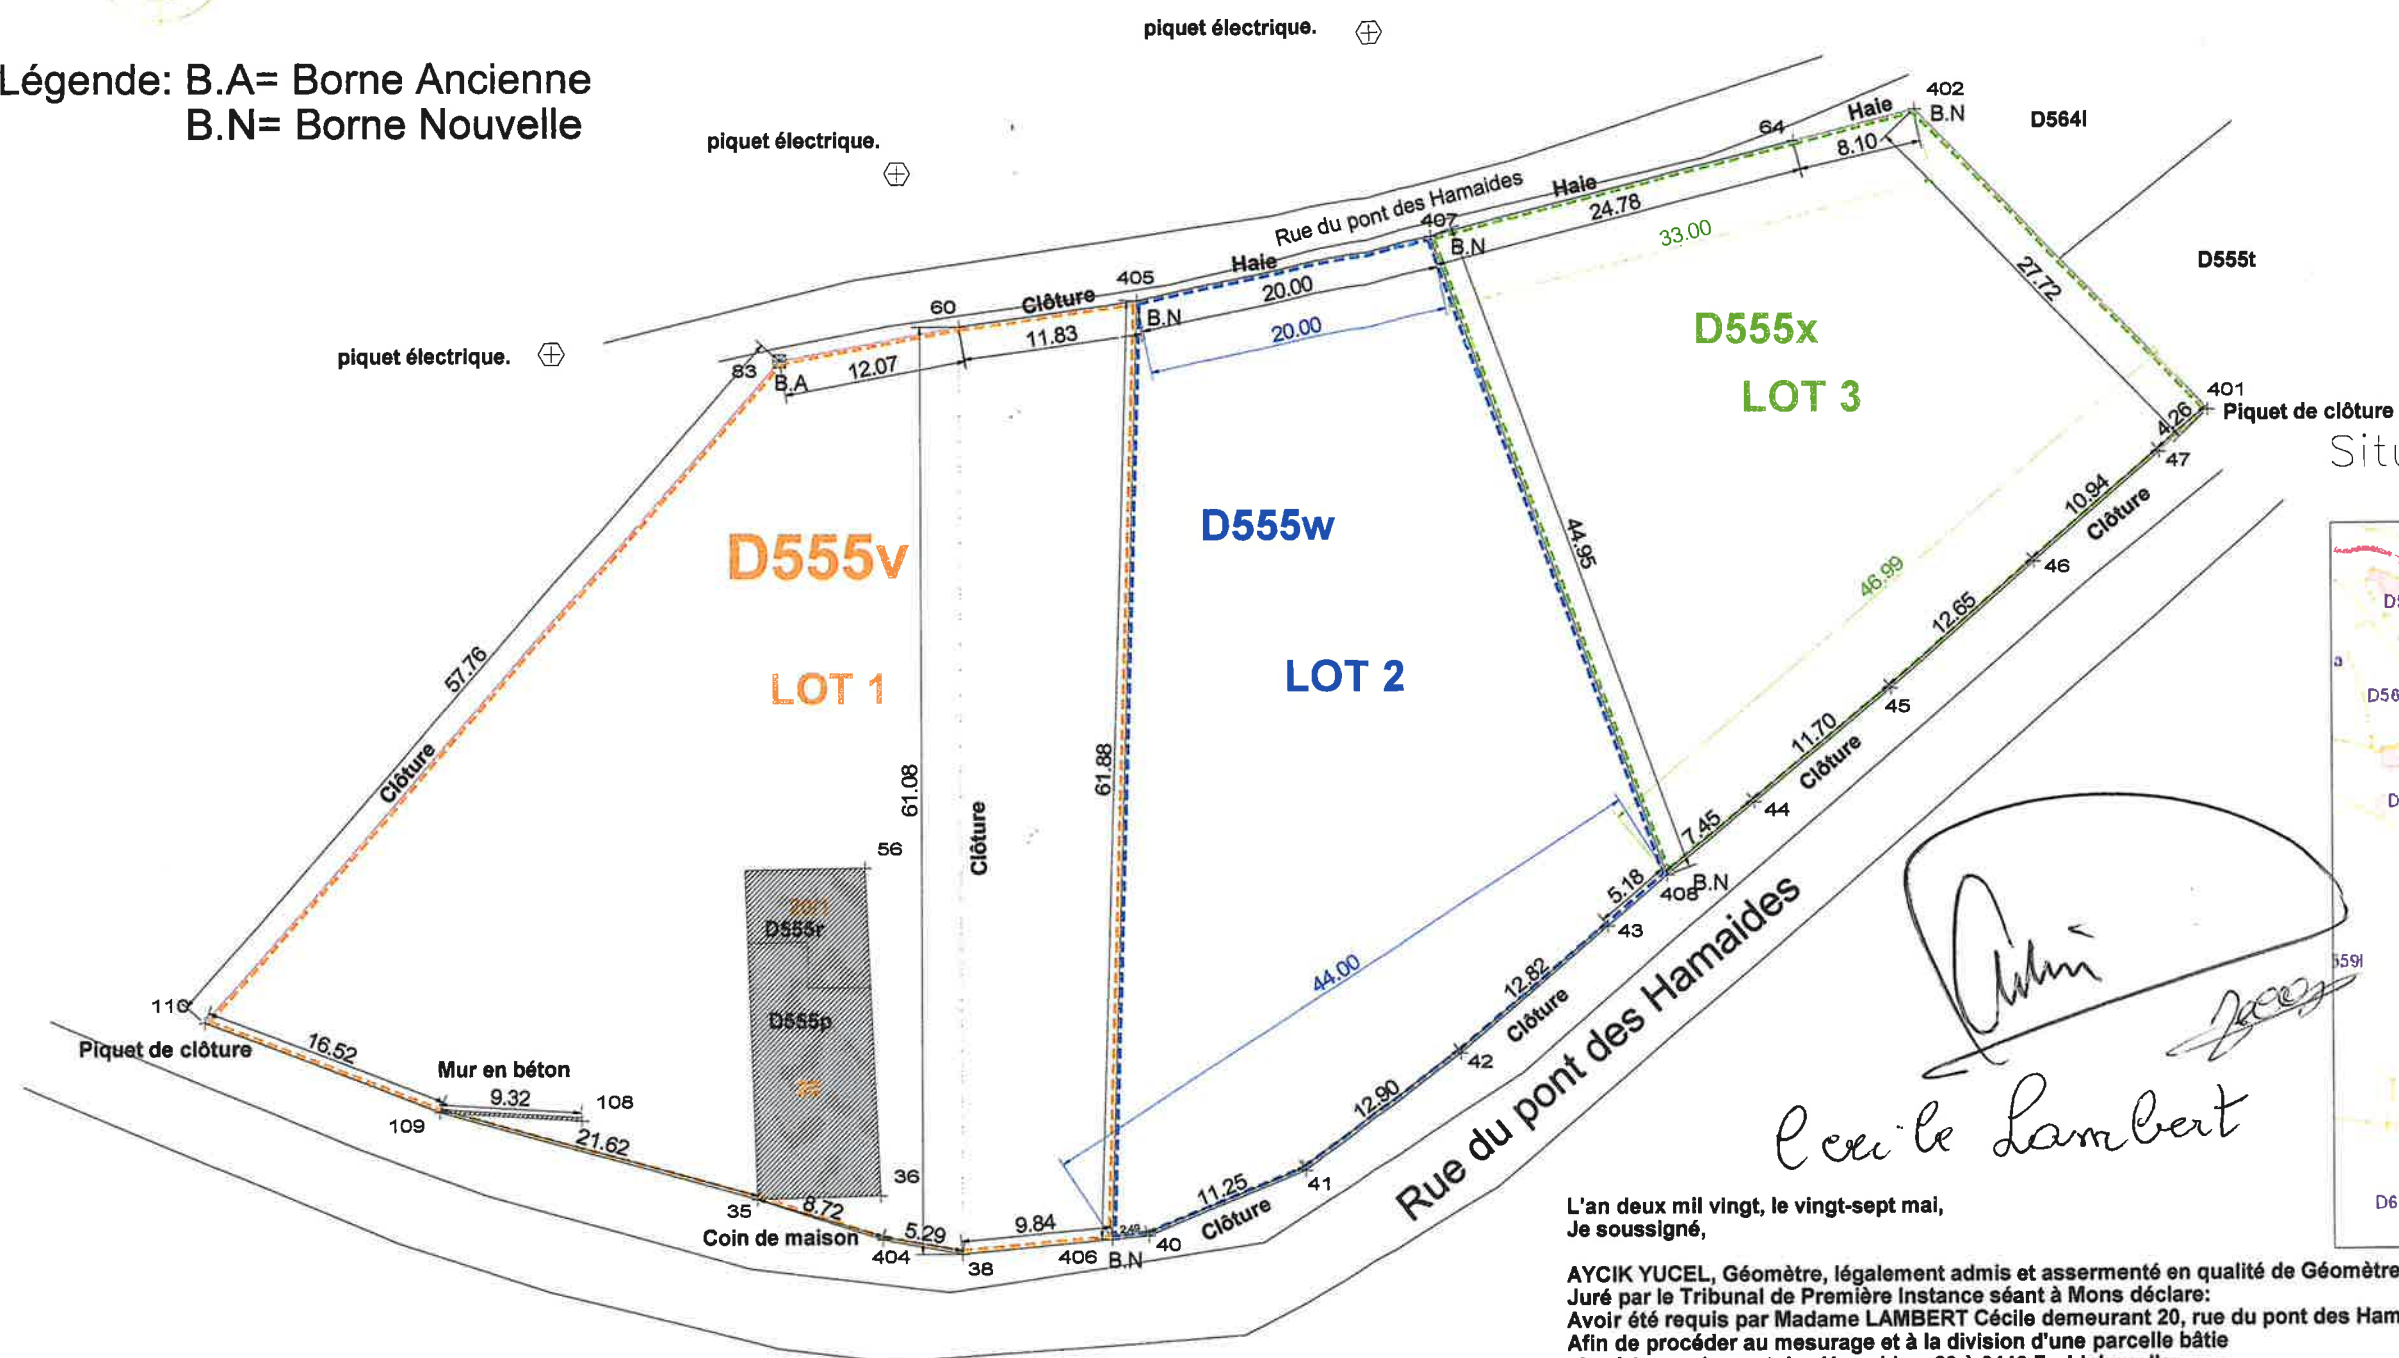

Situation Cadastreale
Echelle: 1/2500

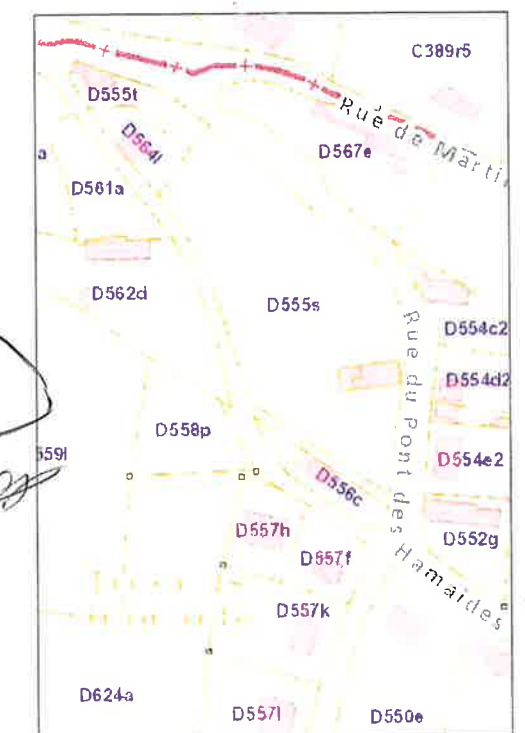

Numéro du plan: 56029/10209

Liste de coordonnées

35	88.98	122.87	64	157.75	192.47
36	97.16	123.11	83	90.65	178.09
38	102.50	119.24	108	77.45	128.05
40	114.77	120.42	109	68.14	128.61
41	125.17	124.72	110	52.72	134.53
42	135.55	132.39	401	184.97	174.60
43	145.31	140.71	402	166.70	194.53
44	154.95	148.86	404	97.30	120.18
45	163.95	156.35	405	114.21	182.04
46	173.47	164.66	406	112.30	120.18
47	181.73	171.84	407	133.76	186.25
56	96.17	144.66	408	149.26	144.05
60	102.50	180.32			

L'an deux mil vingt, le vingt-sept mai,
Je soussigné,

AYCIK YUCEL, Géomètre, légalement admis et assermenté en qualité de Géomètre-Expert

Juré par le Tribunal de Première Instance séant à Mons déclare:

Avoir été requis par Madame LAMBERT Cécile demeurant 20, rue du pont des Hamaides à 6440 Froidchapelle.

Afin de procéder au mesurage et à la division d'une parcelle bâtie

sise à la rue du pont des Hamaides, 20 à 6440 Froidchapelle.

Parcelle cadastrée: FROIDCHAPELLE 1 DIV/Section D n° 555s en vue d'une vente.

Avoir effectué les recherches d'usage, le mesurage et la division en lots.

Les limites 110-83-60-402-401-47-46-45-44-43-42-41-40-38-404-35-109 ont été fixées en fonction des éléments sur place et du plan cadastral.

Les limites 405-406 ainsi que 407-408 ont été fixées selon la demande de notre requérante afin de procéder à la division de trois lots.

Avoir placé six nouvelles bornes aux points 405, 406, 407, 408, 401 et 402.

Les points 101, 102 et 103 sont des piquets électriques.

Les points 40,41,42,43,44,45,46,47 et 401 sont des piquets de clôture.

LOT1:

Les limites en liseré orange 406-38-404-35-109-110-83-60-405-406 ont été fixées en fonction des éléments sur place et du plan cadastral.

LOT2:

Les limites en liseré bleu 406-40-41-42-43-408-407-405-406 ont été fixées en fonction des éléments sur place et du plan cadastral.

LOT3:

Les limites en liseré vert 408-44-45-46-47-401-402-64-407-408 ont été fixées en fonction des éléments sur place et du plan cadastral.

Pour accord sur la division:

signé "M. Lambert" en annexe
à son acte reçu par le
notaire Carlier à Beaumont
le 19/03/2027

PROVINCE DE HAINAUT

COMMUNE DE FROIDCHAPELLE

PROPRIETAIRES: Madame LAMBERT Cécile.

AYCIK Yucel, Géomètre-Expert, assermenté par le Tribunal de Première Instance de Mons; le 16 décembre 2019
inscrit au tableau des titulaires sous le n° GEO/19/3494.

AYCIK Yucel
rue Tierno Bourgeois, 23
7100 La Louvière
GSM. 0472/03.84.21

DOSSIER : 2020 PLAN N° : 02 ECHELLE : 1/500 DATE : 27/05/20