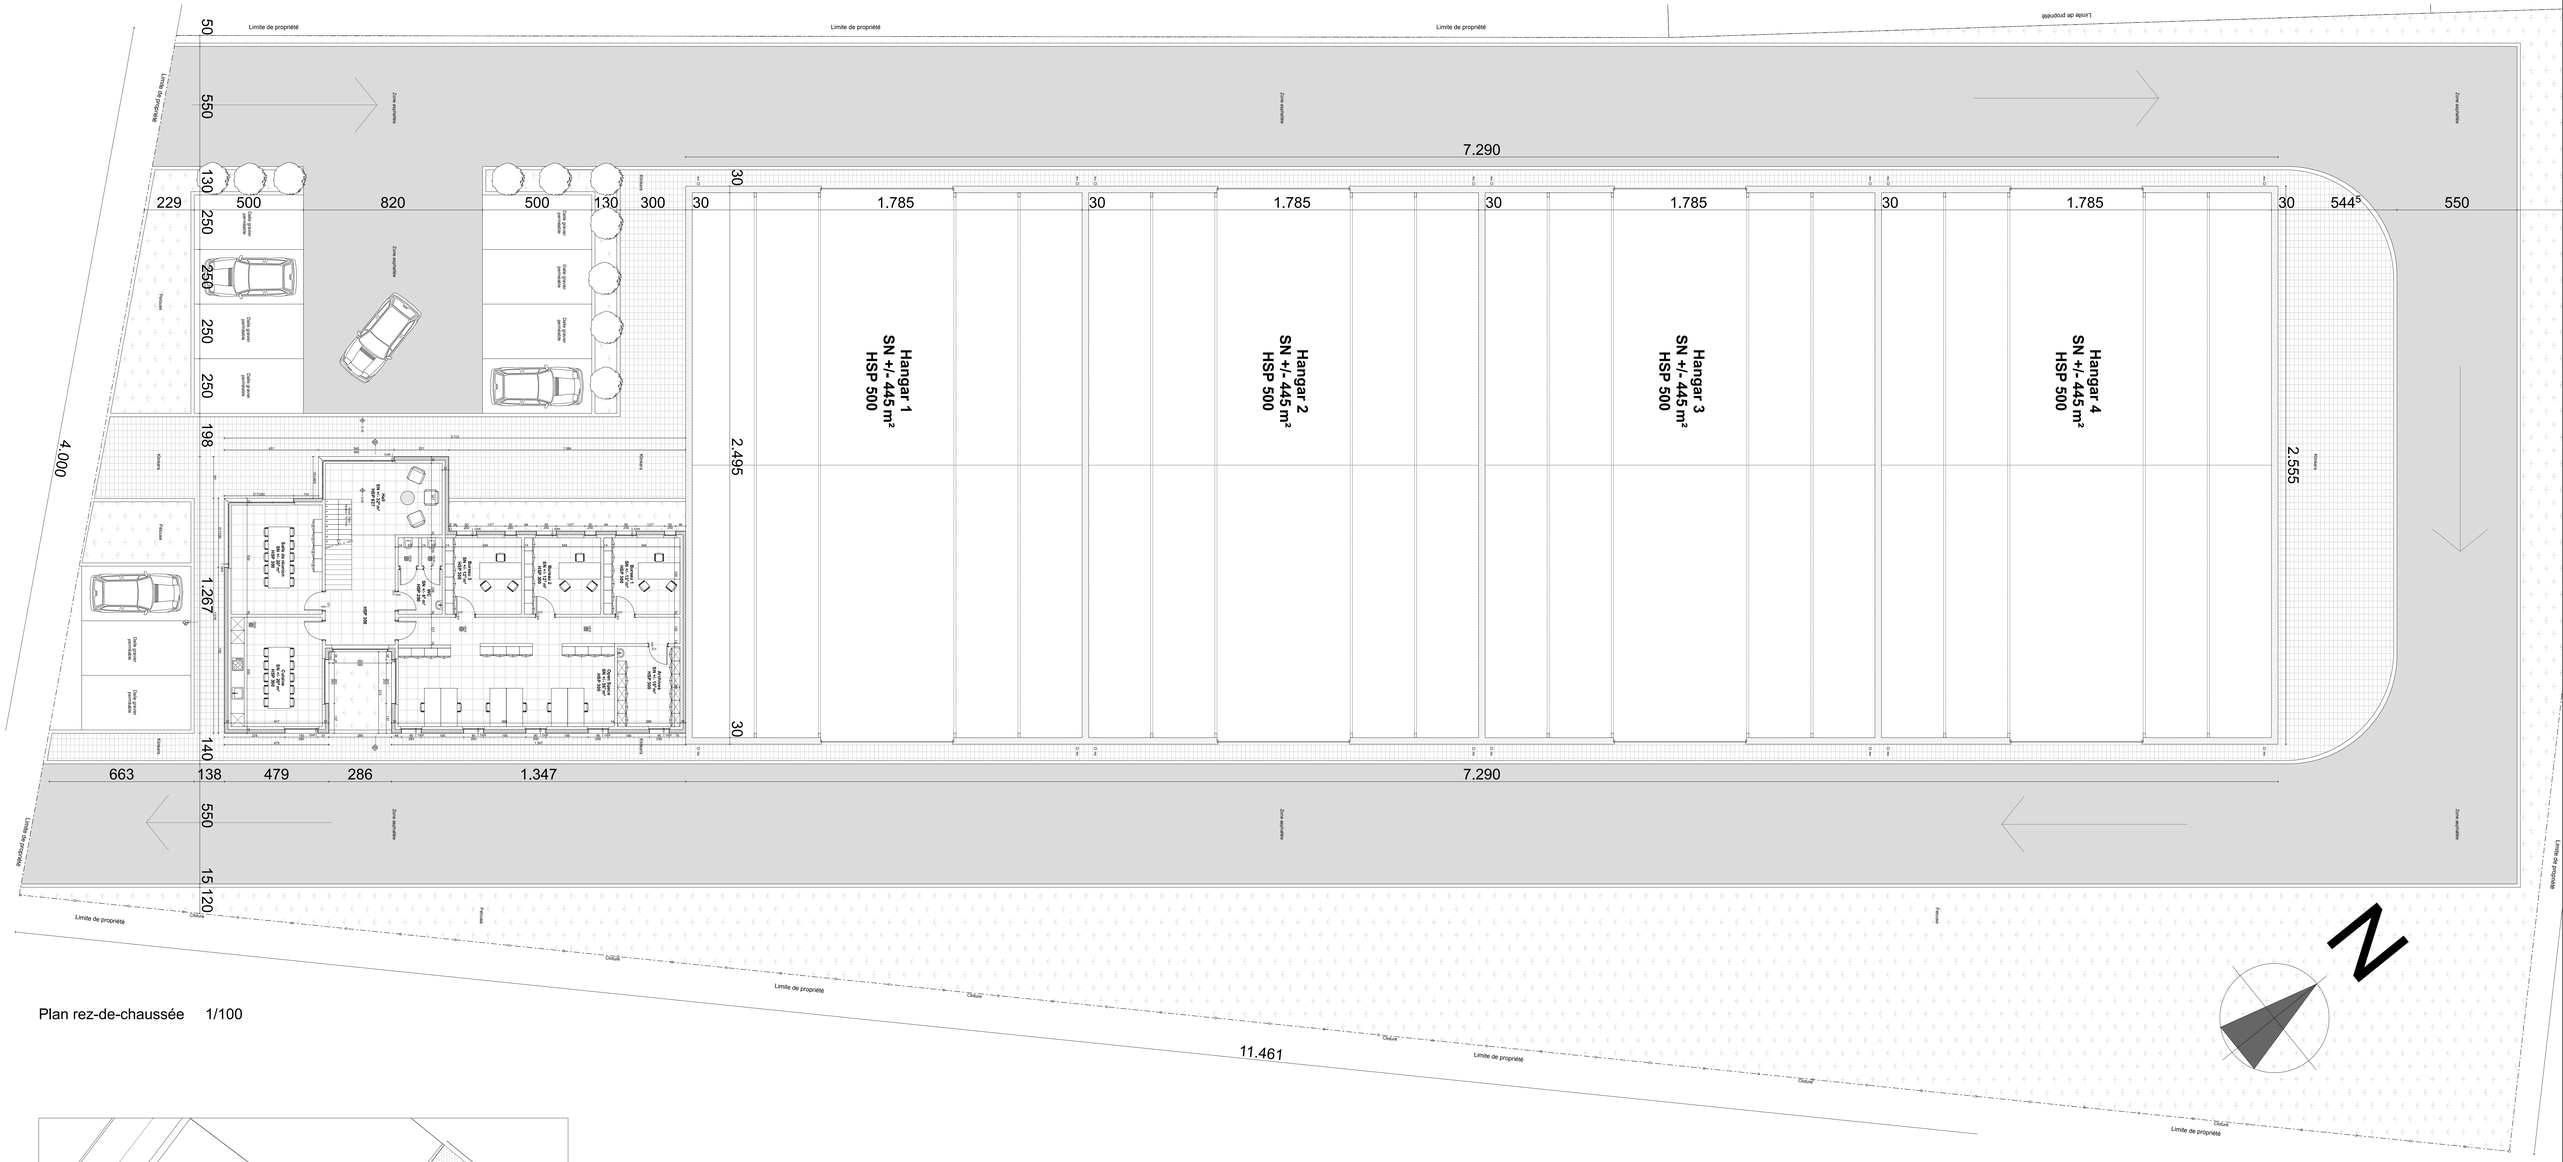

Plan rez-de-chaussée 1/100

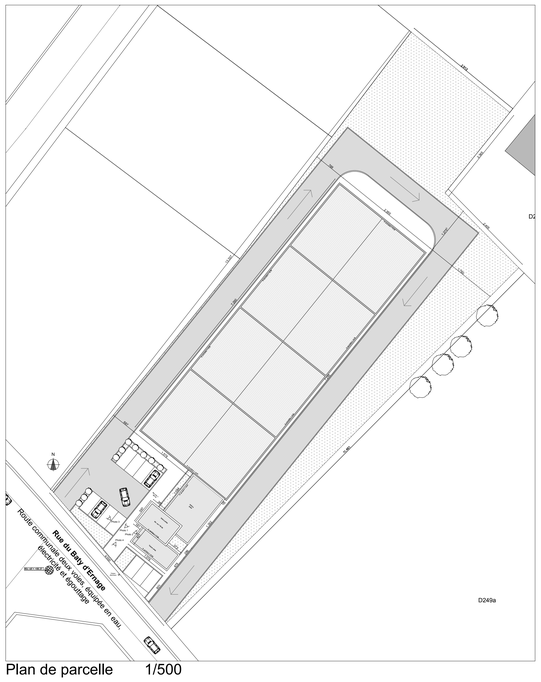
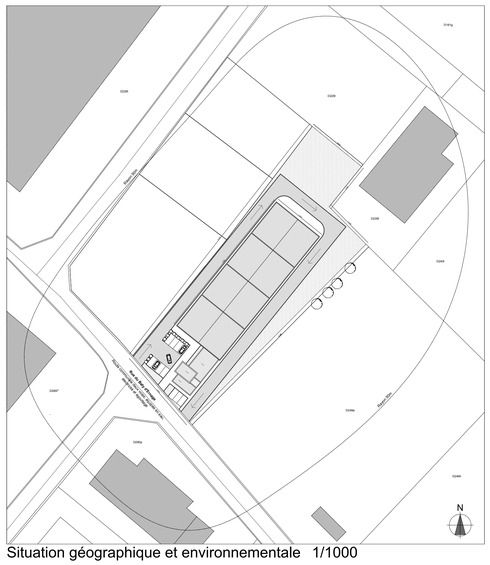
Plan de parcelle 1/500