Pascal
0473/118616

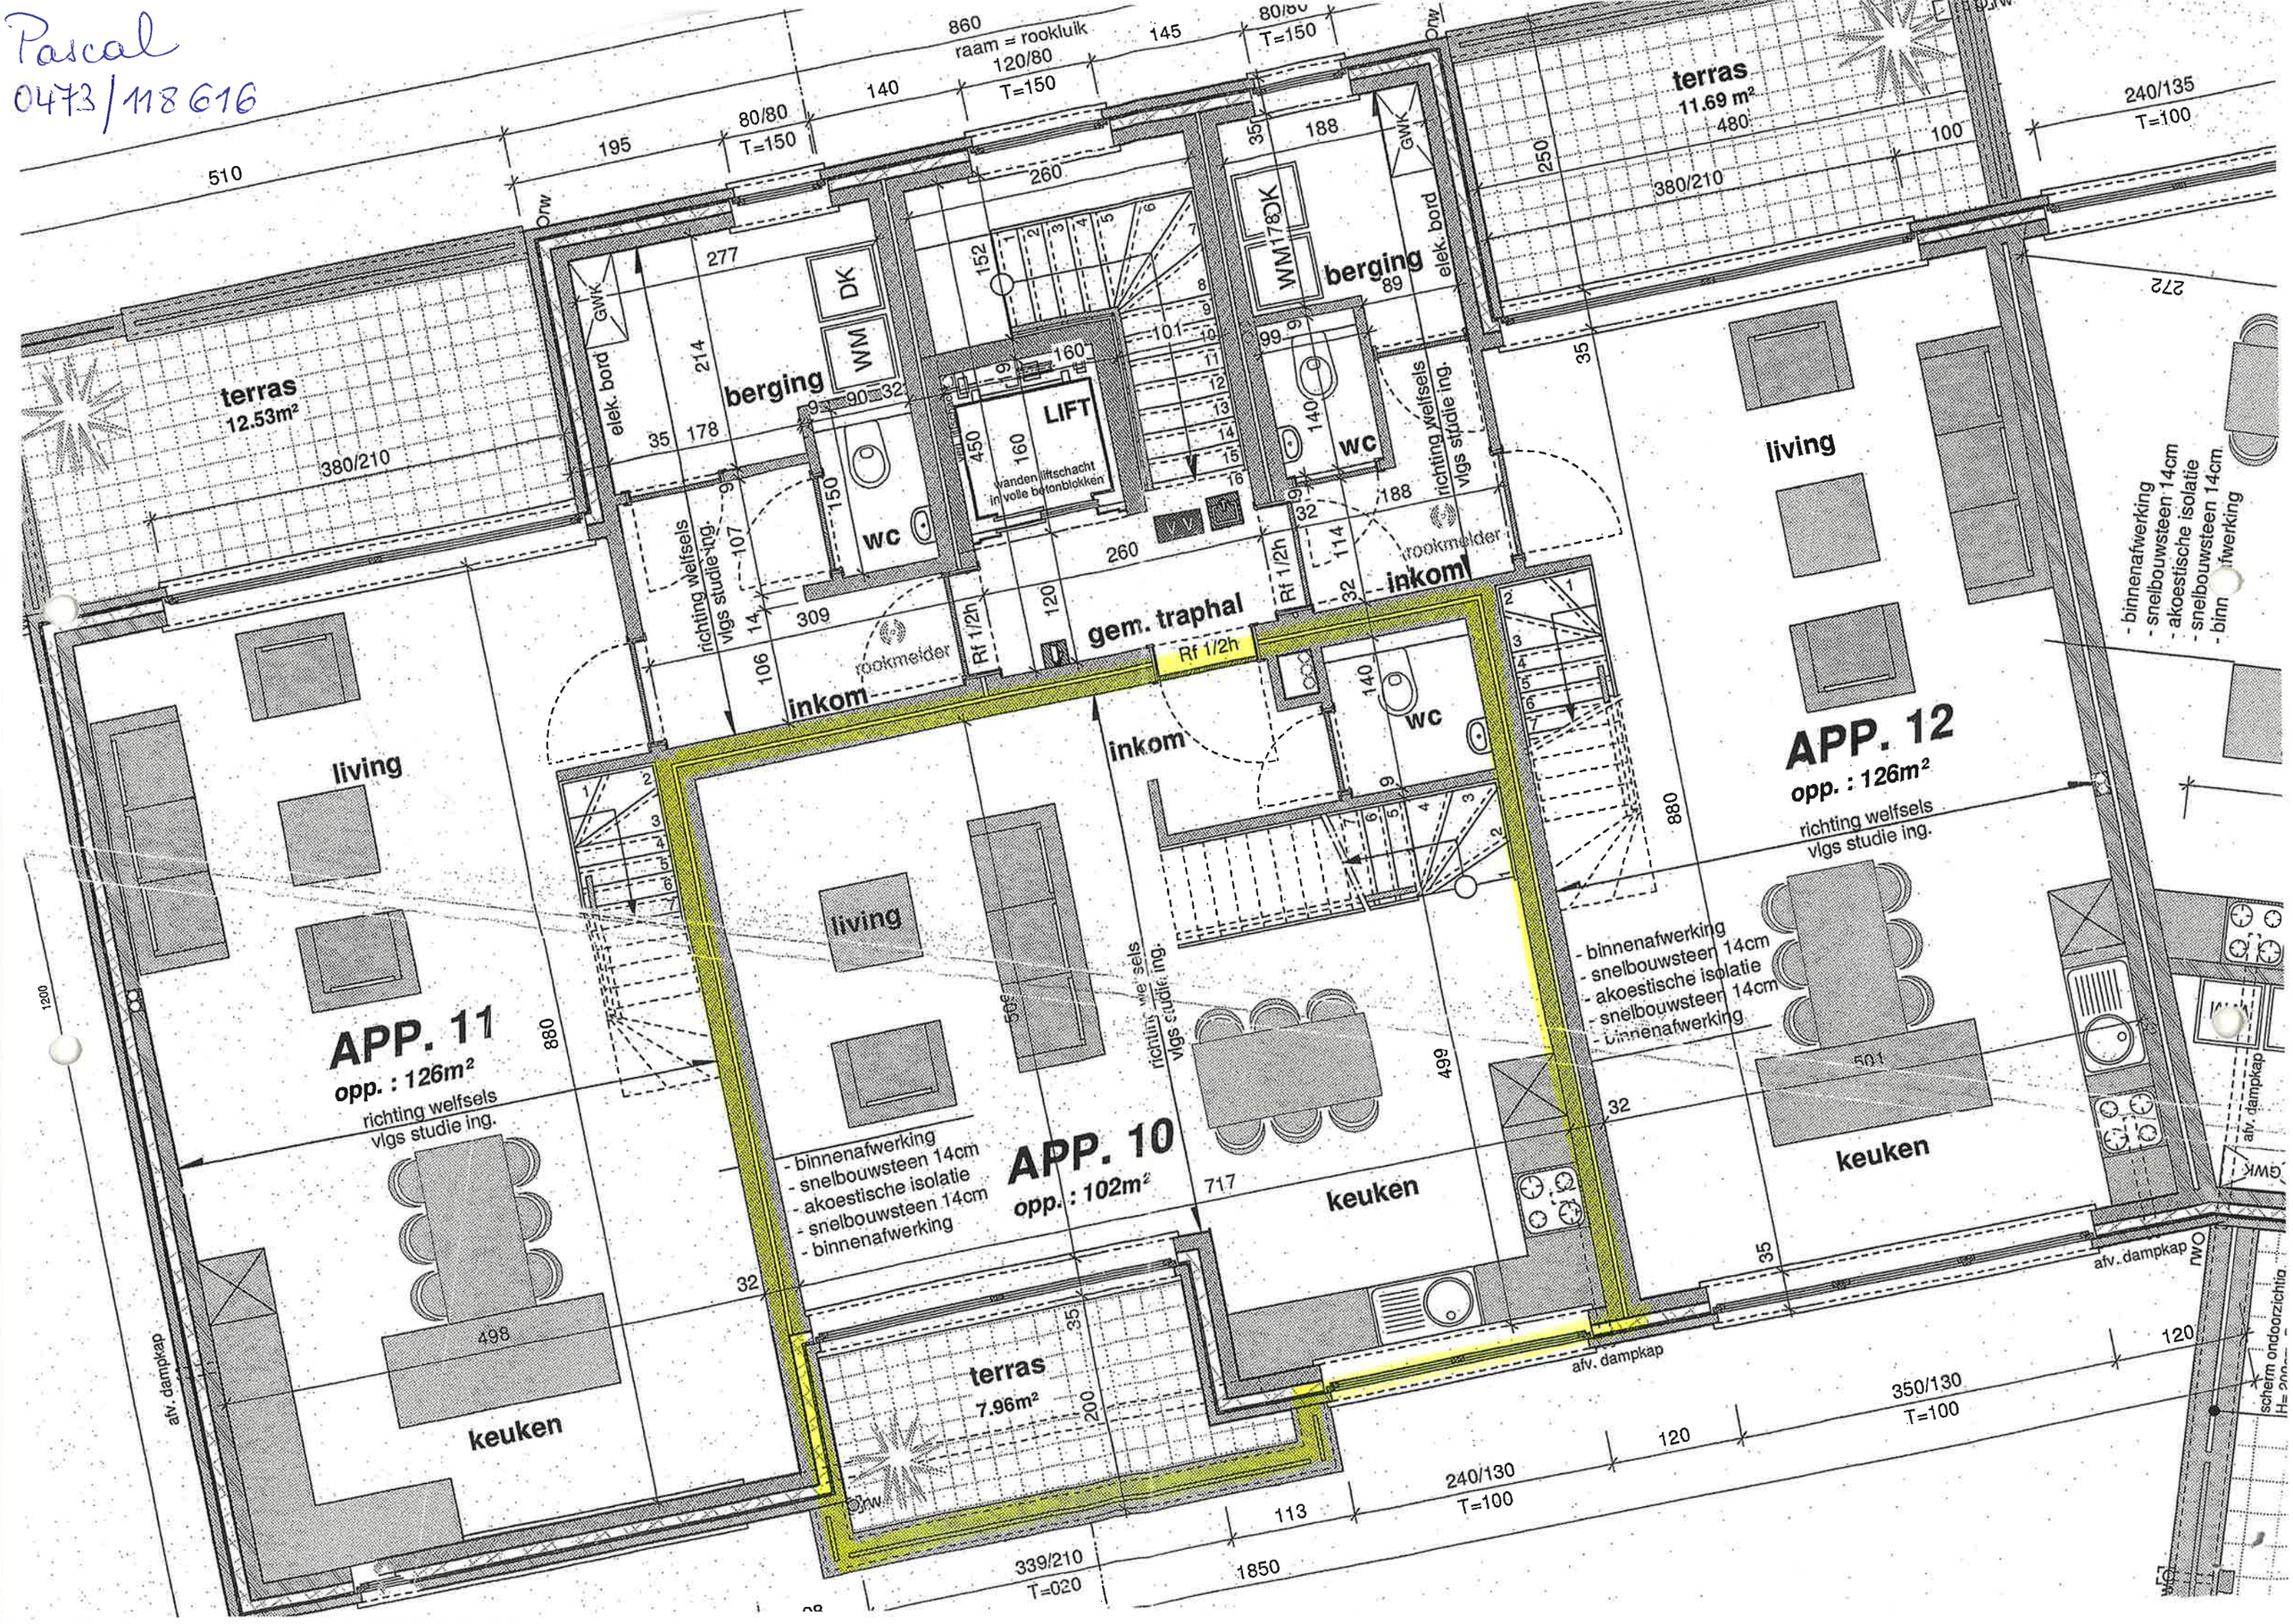

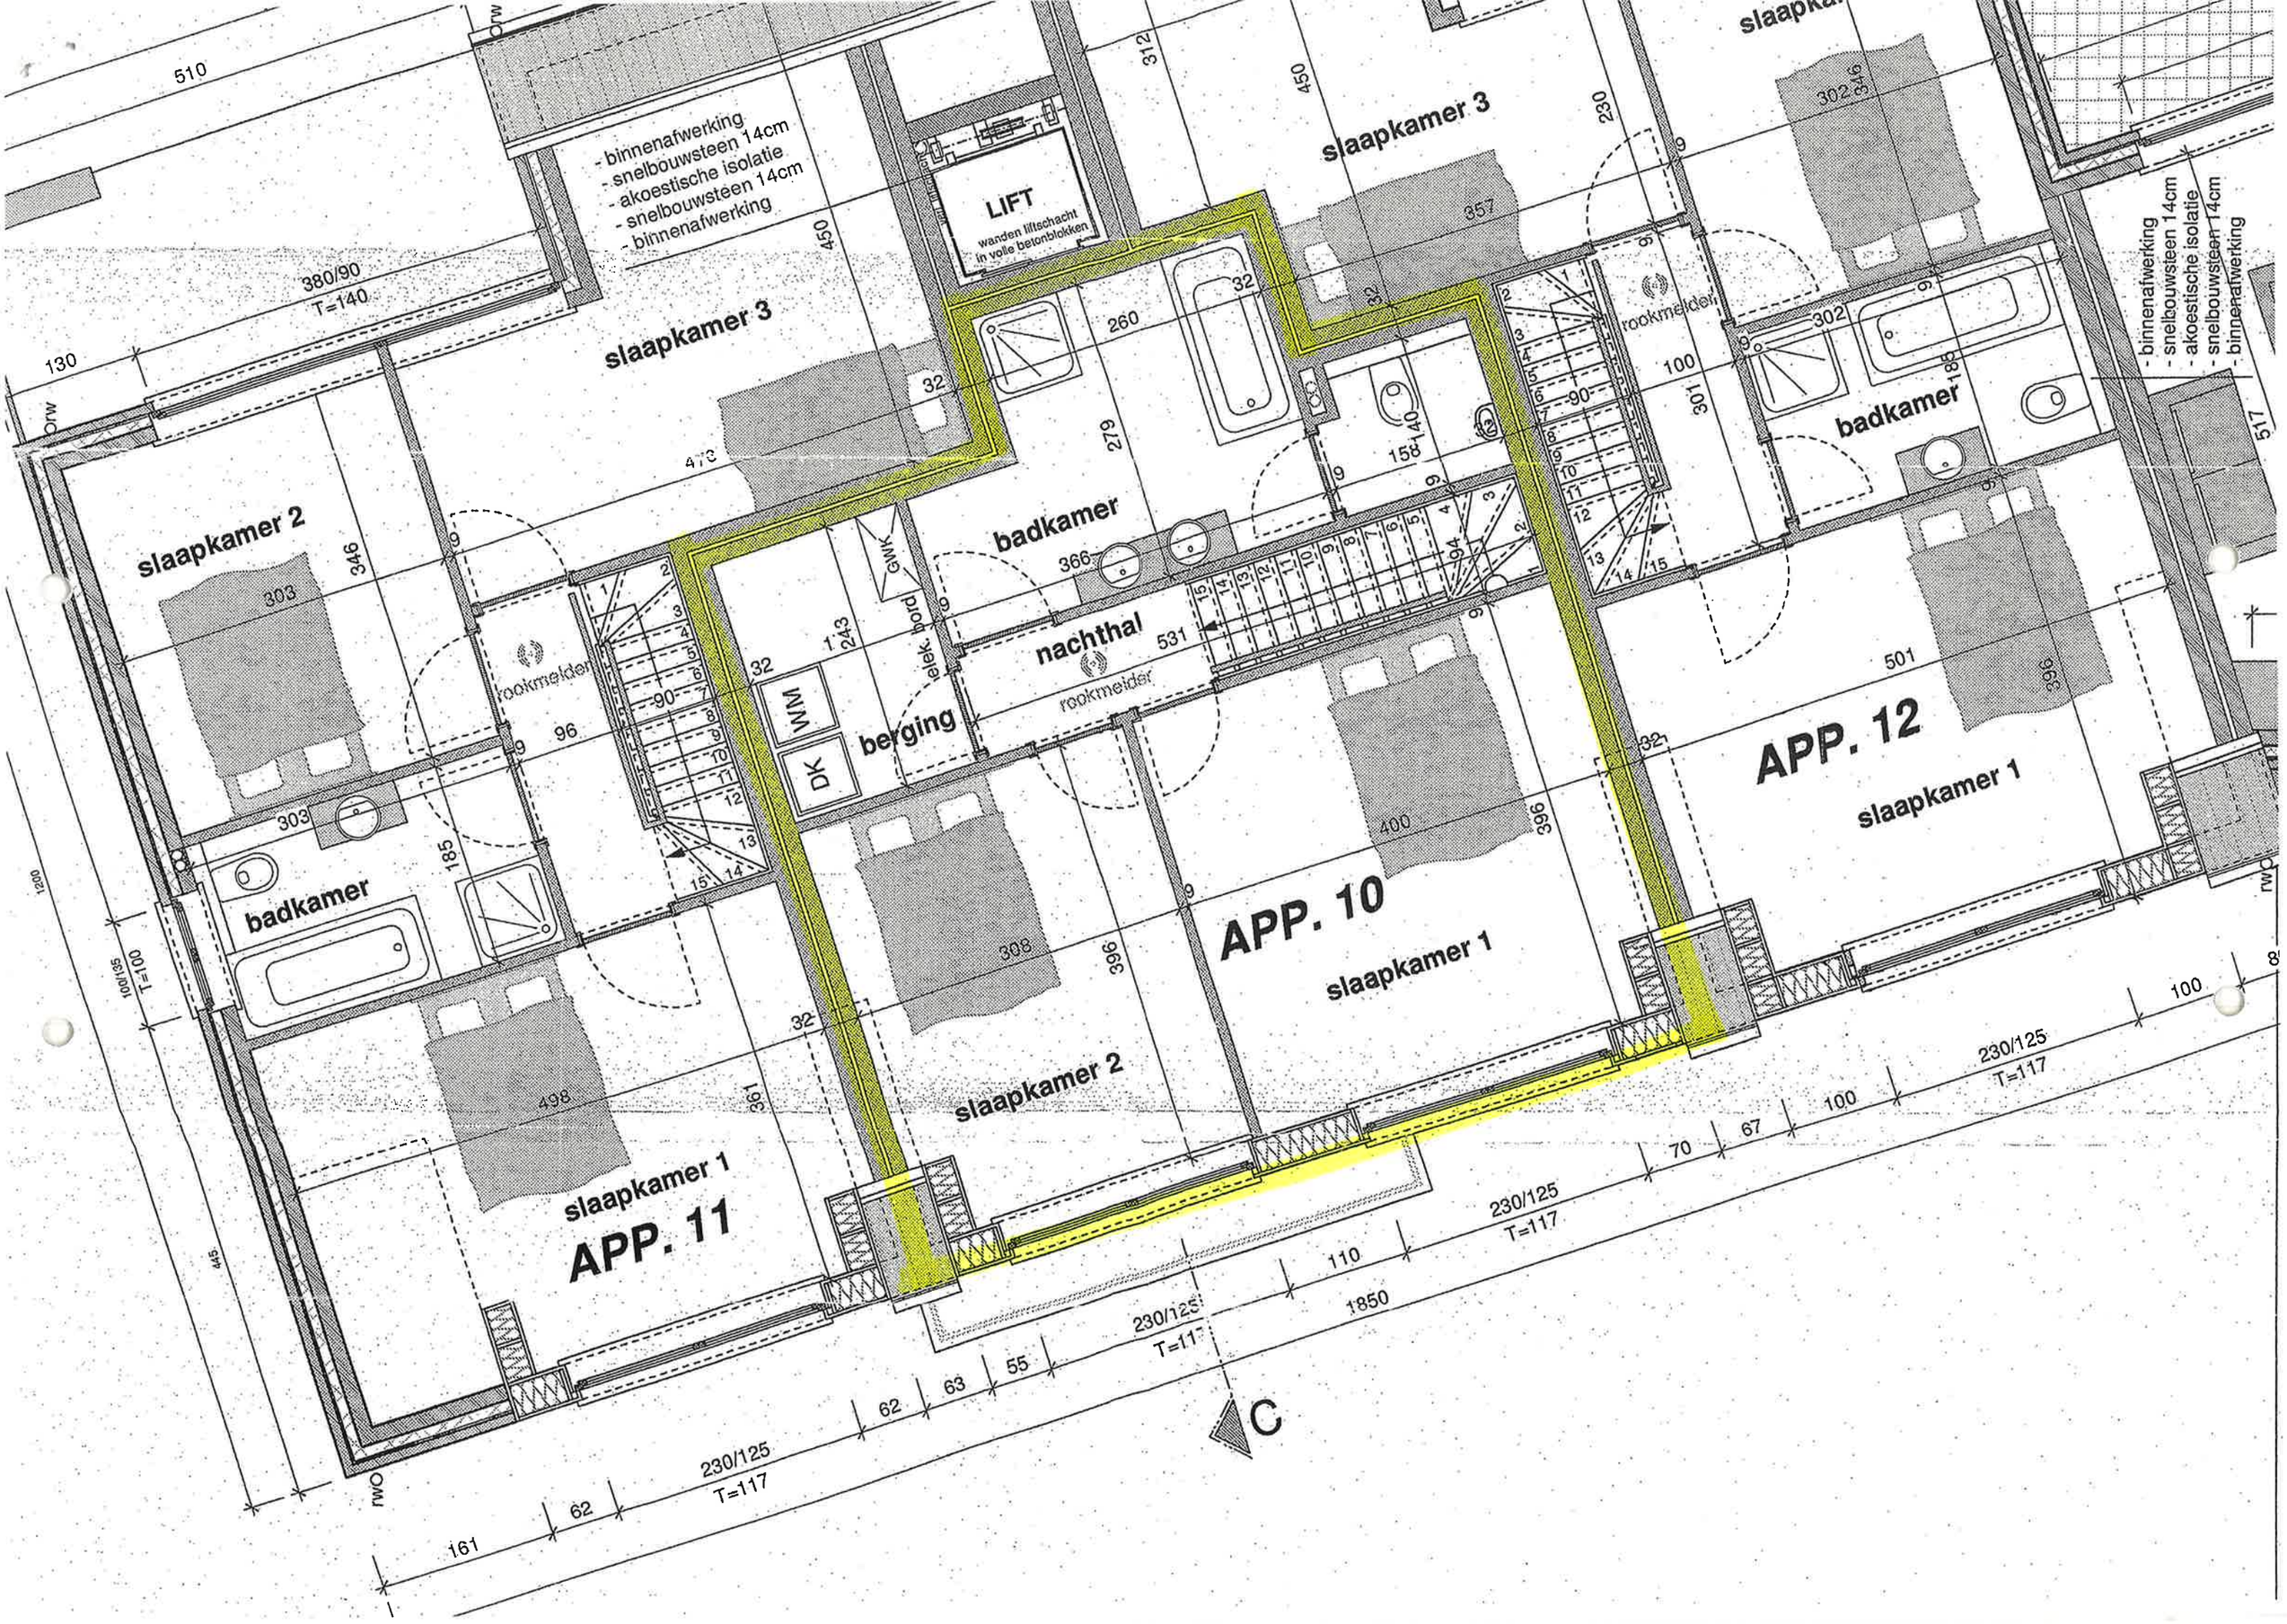
- binnenafwerking
- snelbouwsteen 14cm
- akoestische isolatie
- snelbouwsteen 14cm
- binnenafwerking
LIFT
wanden liftschacht in volle betonblokken
slaapkamer 3
slaapkamer 3
slaapkamer 2
badkamer
badkamer
nachthal
rookmelder
berging
WM
DK
GWK
elek. bord
APP. 12
slaapkamer 1
APP. 10
slaapkamer 1
slaapkamer 2
slaapkamer 1
APP. 11
badkamer
- binnenafwerking
- snelbouwsteen 14cm
- akoestische isolatie
- snelbouwsteen 14cm
- binnenafwerking
380/90
T=140
100/135
T=100
230/125
T=117
C