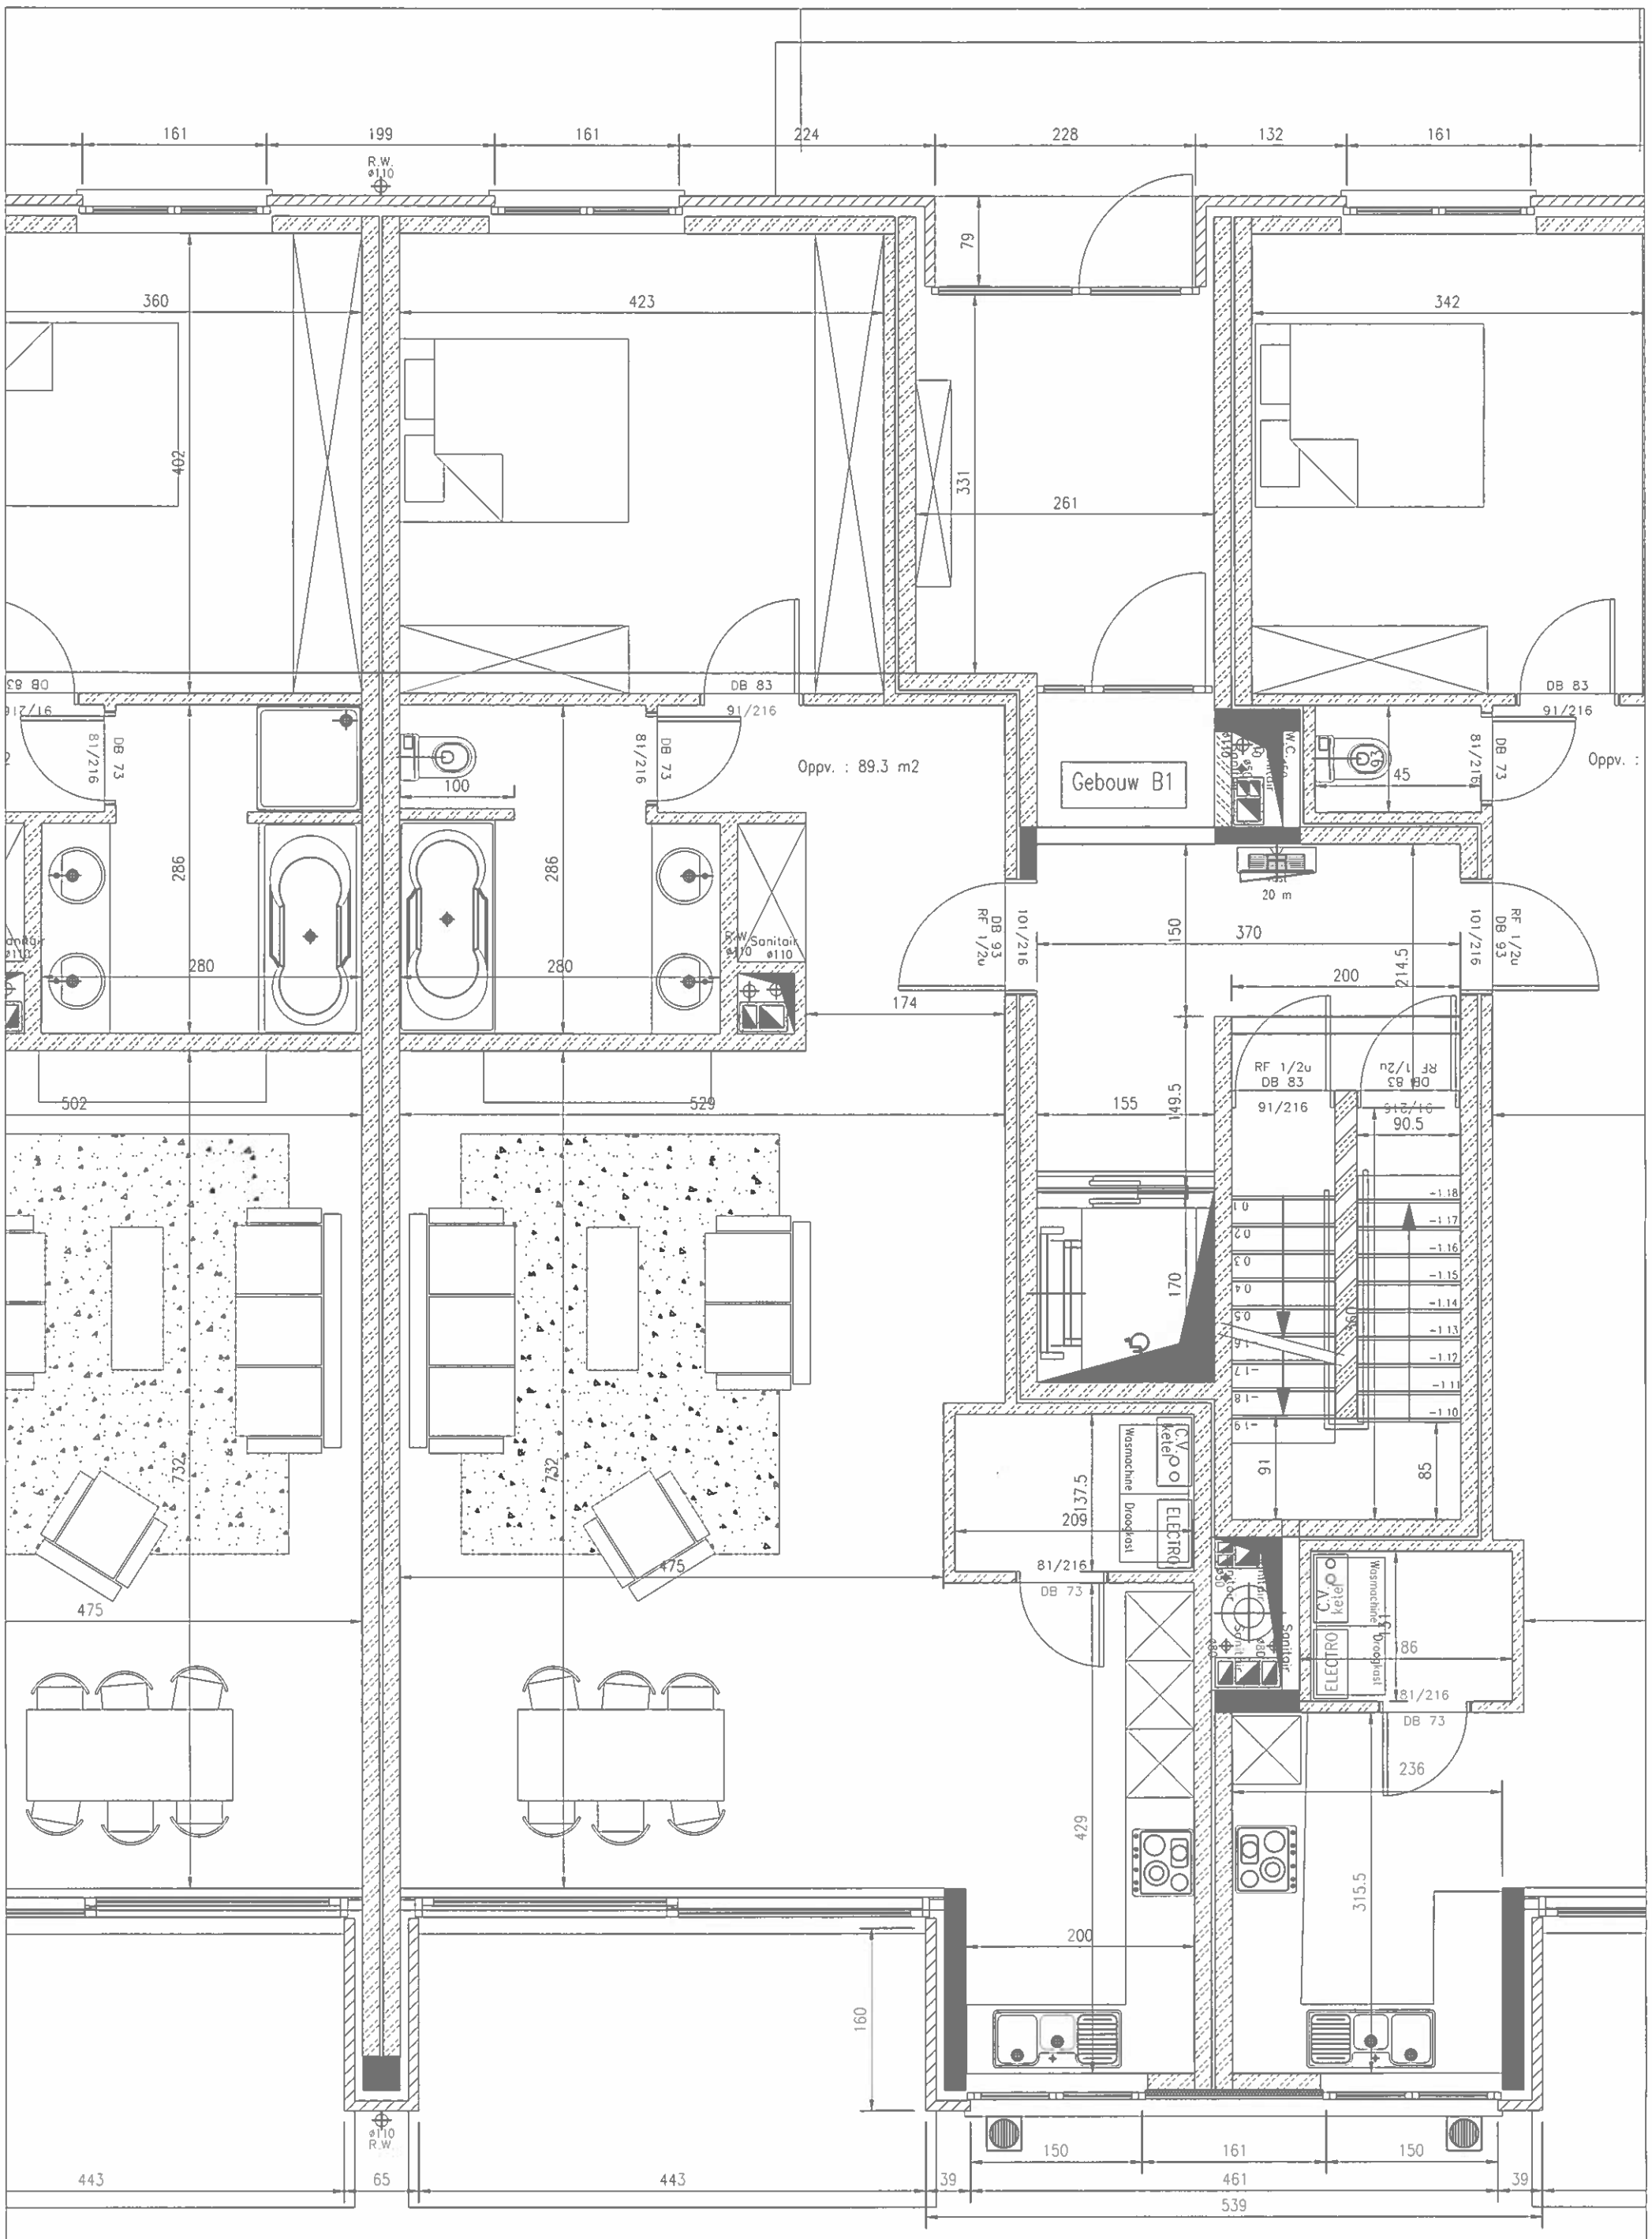

Ir. arch. Tanguy Oosterlynck
Architecten- en ingenieursburo OSQB bvba
Duboisstraat 39 - 2060 Antwerpen
tel. 03/257 28 41 - fax. 03/213 39 94 - info@osqb.be
OSQB

Residentie Greenfield Blok B

Appartement B 0.2

As Build

10/12/2009
schaal 1/50