



Merksplas AFRA

Appartement B1.3
staanplaatsen xx, berging xx, fietsen Fxx.

NAAM
TEL
MAIL

RUWBOUWPLAN

Versiebeheer:


09 06 2025 Opmaak basis ruwbouwplan
15 07 2025 Verwijderen muur naast douche

voor akkoord:

naam

datum

handtekening

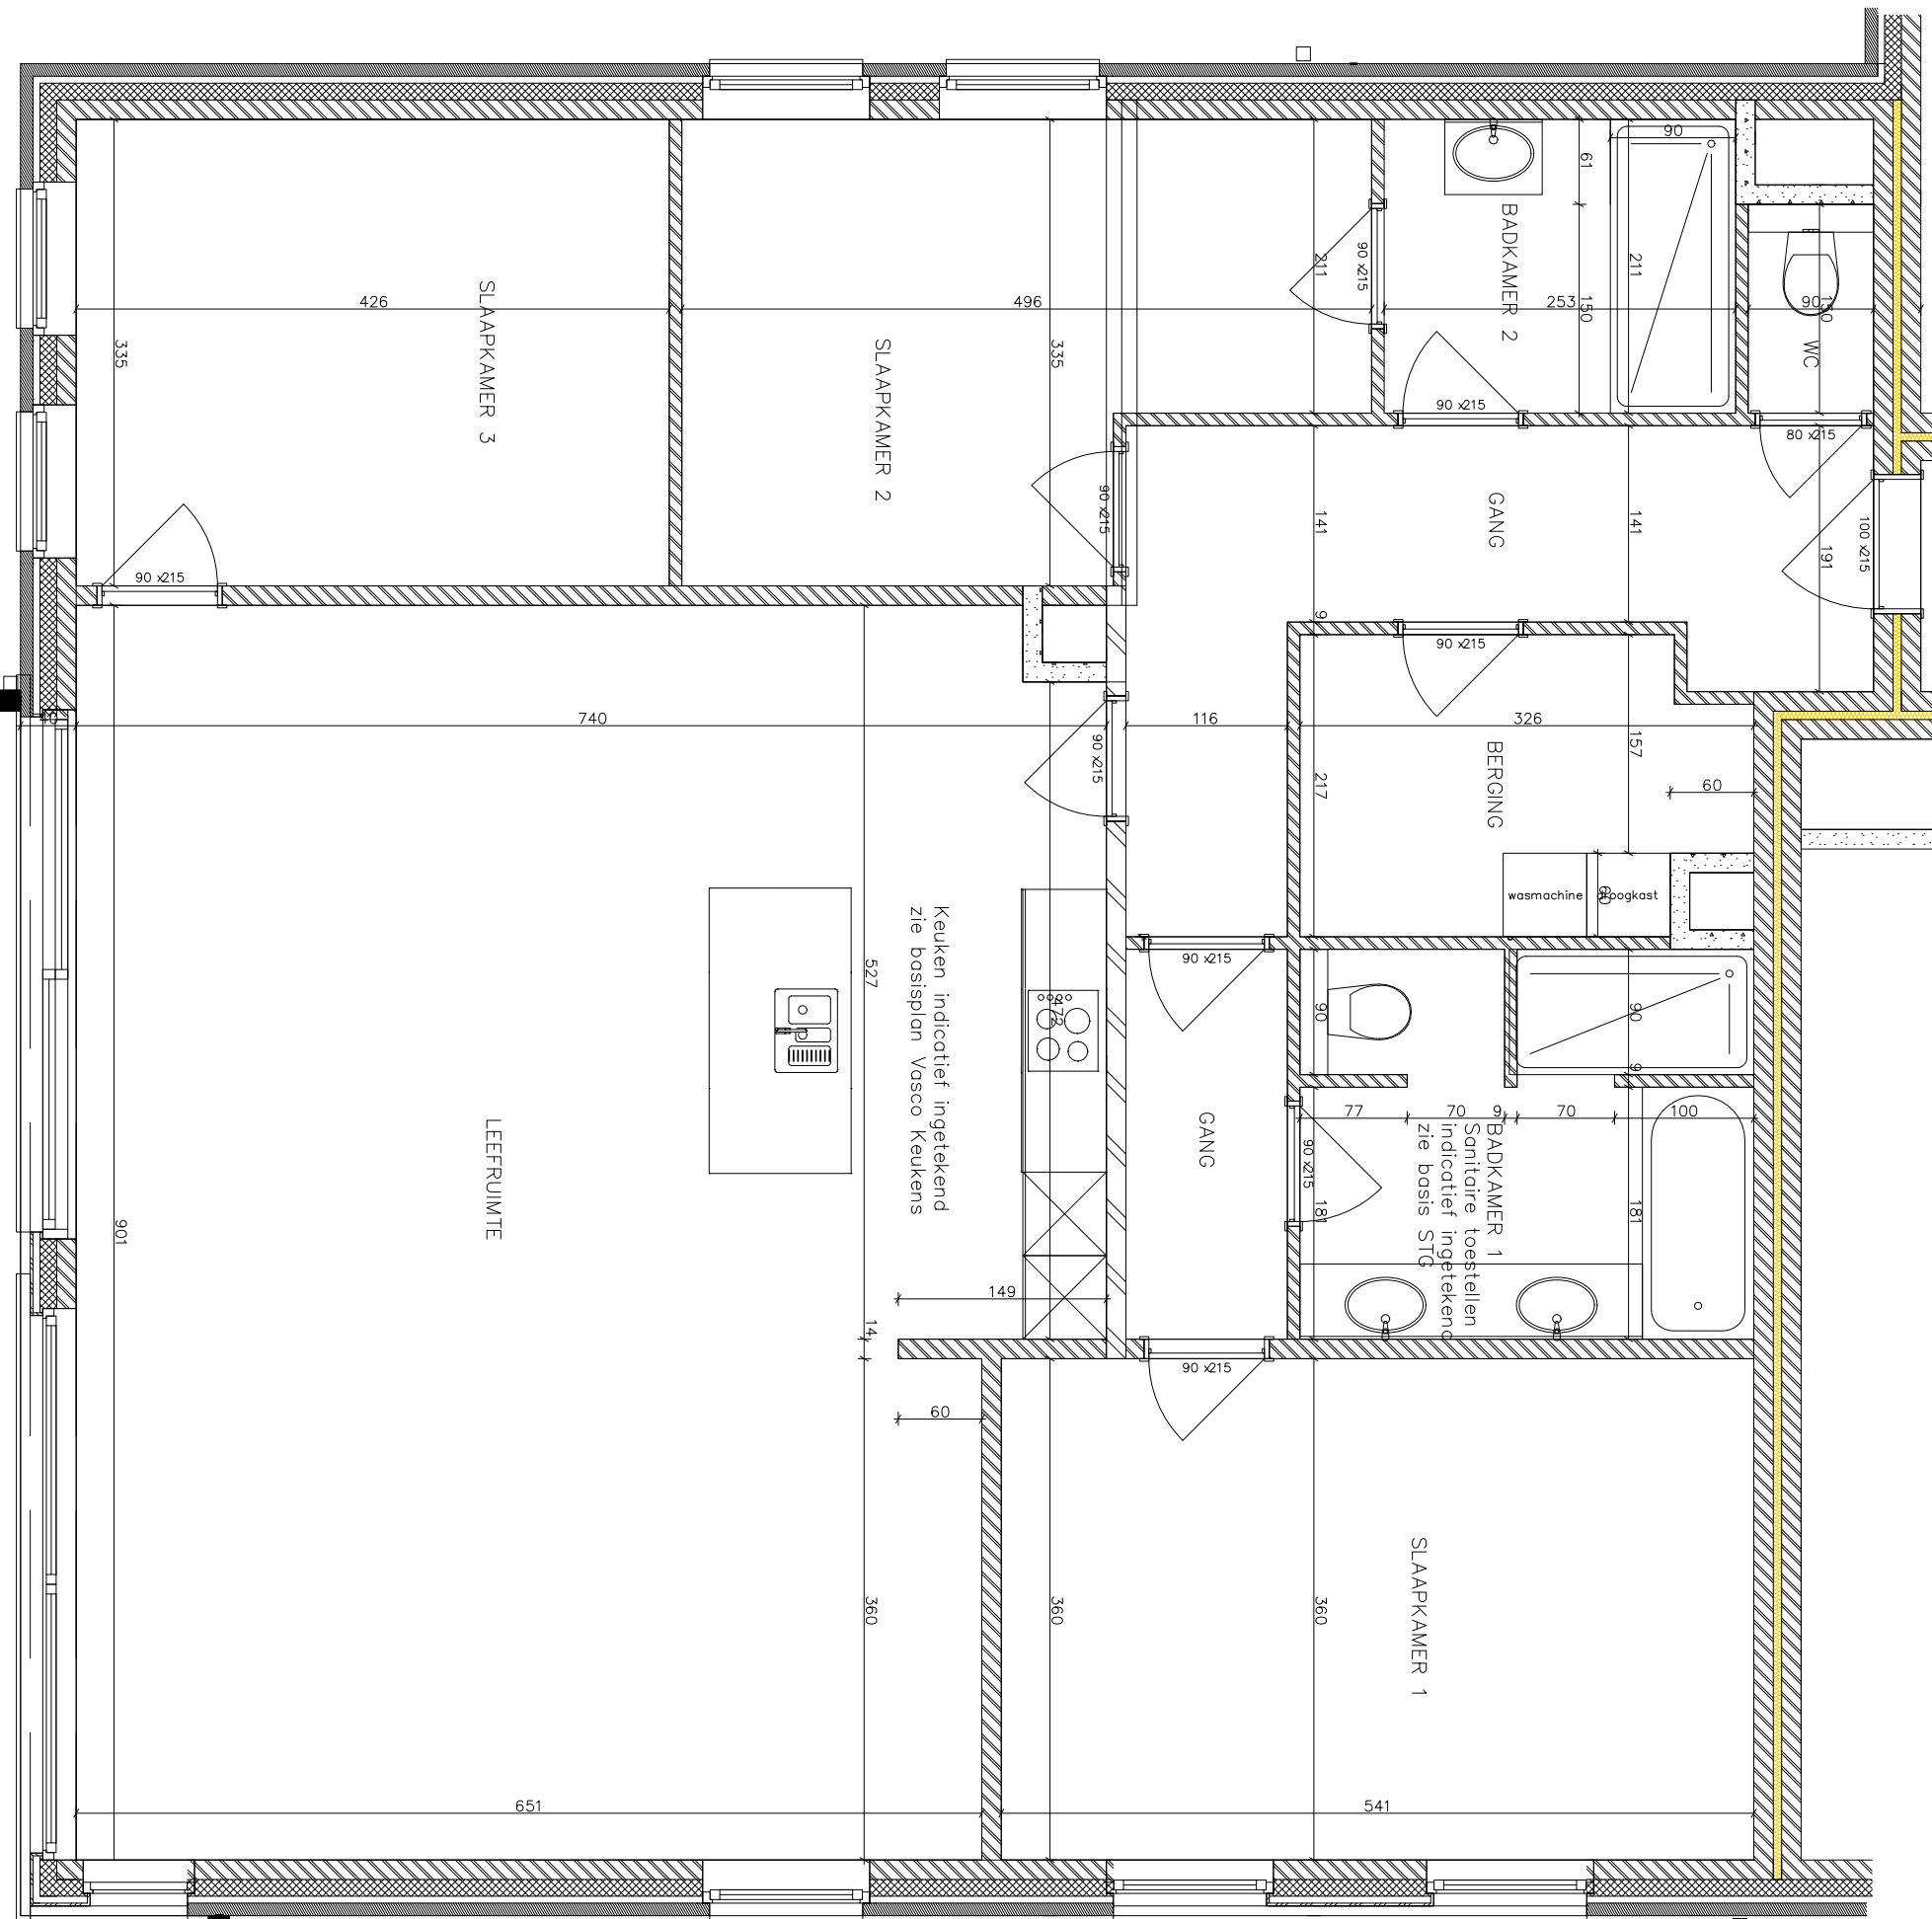

OVERDEKT TERRAS

Keuken indicatief ingetekend
zie basisplan Vasco Keukens

Sanitaire toestellen
indicatief ingetekend
zie basis STG