


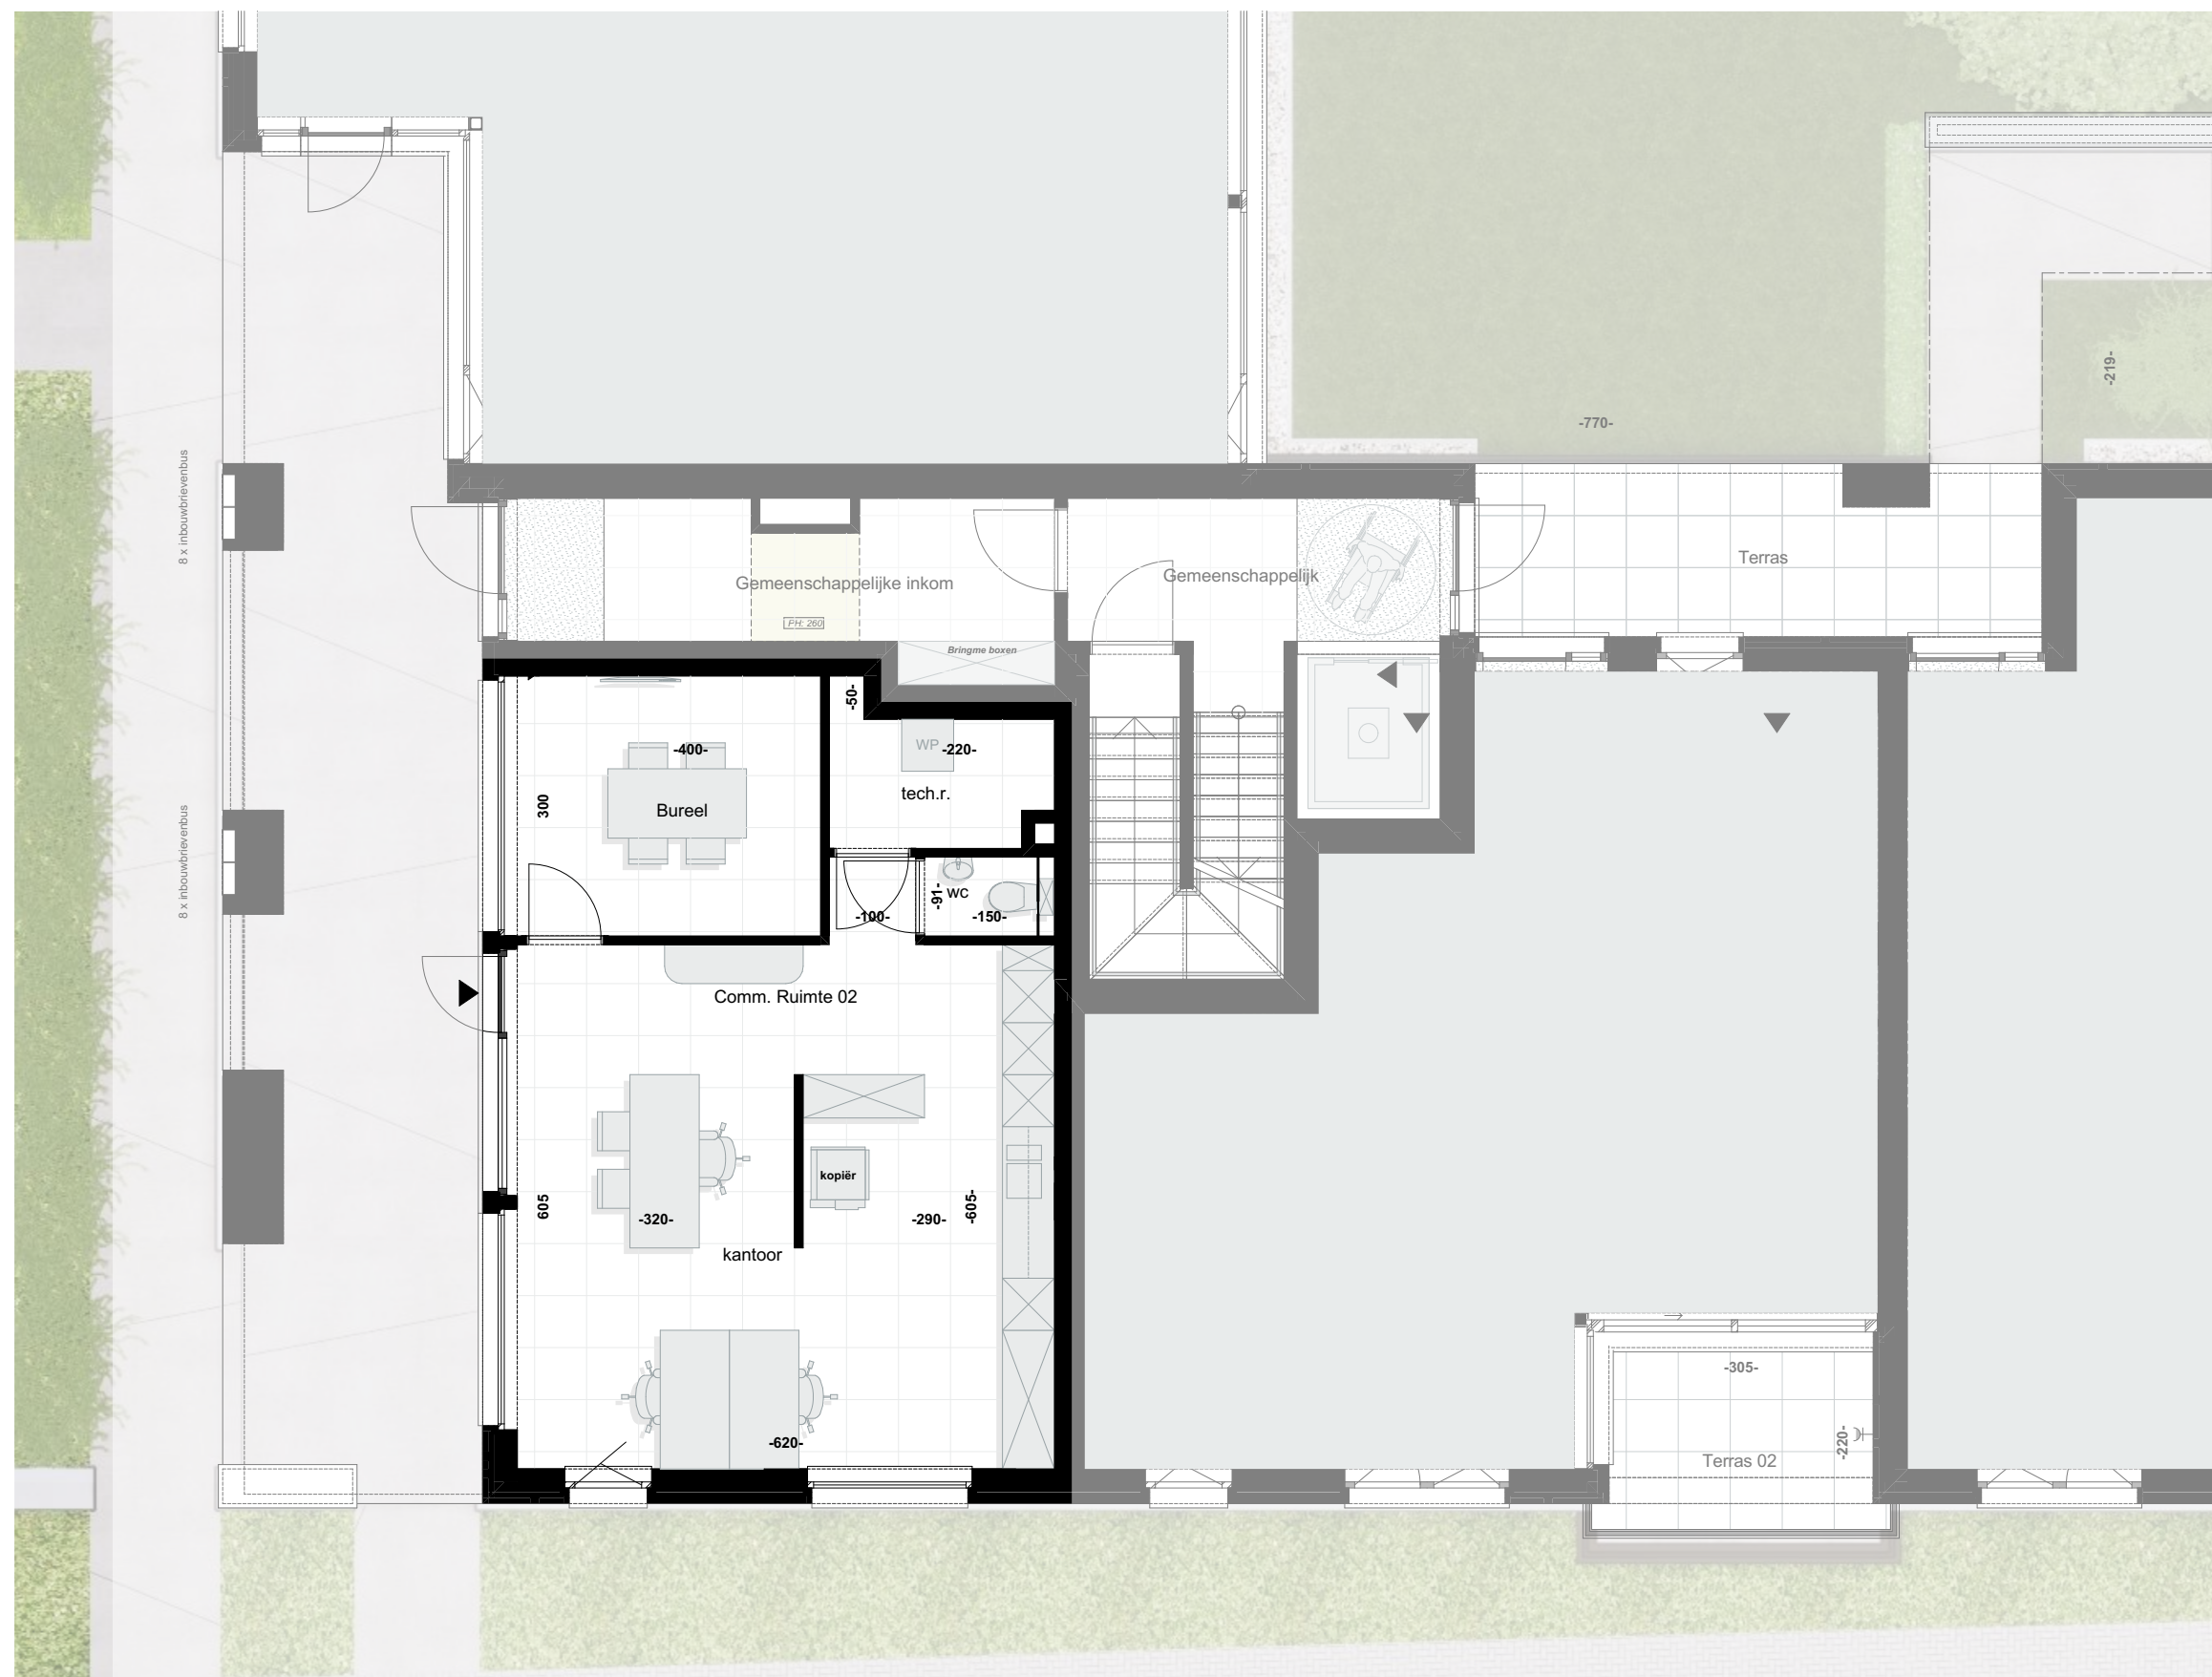


GELIJKVLOERS

KOPWONINGEN B commerciële ruimte 02

Bruto oppervlakte:

55,63 m²

0 5m

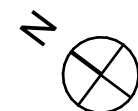

Deze plannen en maatvoeringen zijn indicatief.
Alle meubilair, keuken, sanitair, verlaagde plafonds en
vloerafwerkingen zijn illustratief.
Hiervoor wordt verwezen naar het verkoopslastenboek.

