



N° 234-INSP.

**ELECTROTEST**Technische Controles en Opleidingen
Contrôles Techniques et FormationV.Z.W.
ASBL**Kerkstraat 33
1820 MELS BROEK**

Distributienetbeheerder :

Gestionnaire de réseau de distribution :

ORES

Nr teller :

N° comp :

46 135 974

Verslag van onderzoek:**Rapport de contrôle:**

N°:

9920/46 135 974

EAN
code

Aard onderzoek : AREI	86	87/86	87/88	88	95	97	270	271	276	276bis	TT	TN	IT	Voorschr. netbeheerder Prescription du gest. de réseau de distr.
Genre de contrôle : RGIE	☒	☐	☐	☐	☐	☐	☒	☐	☐	☐	☒	☐	☐	☐

Plaats van het onderzoek :

Lieu du contrôle :

Rue de la Deportation 97 148 Tubize

Eigenaar :

Propriétaire :

Adres :

Adresse :

Installateur :

Datum van het onderzoek :

Date du contrôle :

BTW / TVA :

Ik. / C.I. :

Inspecteur :

Onderzoek / Contrôle : ☒ Woning / maison ☐ Appart.

Spanning : 230V	Meter / bord verbinding : 4x10	Max. beveiliging : 40A
Tension :	Liaison compteur-tableau :	Protection max. :

Aardelektrode :	Isolatie : 9,2 Mohm	Aantal verdeelborden : 1
Electrode de terre :	Isolement :	Nombre de tableaux :

Differentieelschakelaars Interrupteurs différentiels			Aantal eindstroombanen : Nombre des circuits terminaux :		Test ΔIn		1. ΔIn		AREI / RGIE		
In (A)	Δ In (mA)	type			OK	NOK	OK	NOK	270	271bis	278
40 300 A Generale HOK	0-0,5				☐	☐	☐	☐	☐	☐	☐
40 30 A Generale HOK					☐	☐	☐	☐	☐	☐	☐
					☐	☐	☐	☐	☐	☐	☐
					☐	☐	☐	☐	☐	☐	☐
					☐	☐	☐	☐	☐	☐	☐
					☐	☐	☐	☐	☐	☐	☐

Visueel nazicht : algemeen : OK	NOK	directe aanraking : OK	NOK	Indirecte aanraking : OK	NOK
Contrôle visuel : générale : ☒	☐	contact direct : ☒	☐	Contact indirect : ☒	☐

Aansluitingen : OK	NOK	Potentiaalvereffeningen : OK	NOK
Raccordements :		Liaisons equipotentielles :	

Inbreuken/Infractions : (zie keerzijde / voir verso)

Opmerkingen/Remarques :

VISUM :

Datum/date :

NENIT / GEEN

Nok! Les travaux pour le gazier ne sont pas encore fini.

Besluit / Conclusion

De installatie is ~~niet~~ conform met het AREI
en mag ~~niet~~ ^{rijdelijk} in dienst gesteld worden ~~in dienst blijven~~.
L'installation est ~~non~~ ^{conforme} au RGIE
et peut ~~ne pas~~ ^{temporairement} être mise en service ~~restor en service~~.
De algemene differentieelschakelaar is verzegeld met een loodje met het teken E.T.
L'interrupteur différentiel général est scellé par plomb portant l'insigne E.T.
Het ééndraadschema en opstellingschema werden voor gezien getekend en
stemmen overeen met de installatie.
Le schéma unifilaire et le schéma de position sont visés et sont
conforme avec l'installation.

- Overeenkomstig artikel 274 van het AREI, moeten zonder vertraging de werken worden uitgevoerd die nodig zijn om de vastgestelde inbreuken te doen verdwijnen, en moeten alle gepaste maatregelen worden getroffen opdat bij het indienst blijven van de installatie de inbreuken geen gevaar zouden vormen voor de personen of goederen. Herkeuring uiterlijk 1 jaar na keuringsdatum.
- Conformément à l'art. 274 du RGIE, les travaux nécessaires pour faire disparaître les infractions constatées au moment de la visite doivent être exécutés sans retard et toutes mesures adéquates doivent être prises pour qu'en cas de maintien en service des installations les infractions ne constituent pas un danger pour les personnes et les biens. Nouveau contrôle au plus tard un an après date de contrôle.
- Het controlebezoek door ET voorzien door art. 271 van het AREI moet plaats hebben uiterlijk op: 7-2-39
- La visite de contrôle prévue par l'art. 271 du RGIE doit avoir lieu au plus tard le :
- Het controlebezoek voorzien door art. 276bis van het A.R.E.I. moet plaats hebben uiterlijk 18 maanden na de datum van de verkoopakte.
- La visite de contrôle prévue par l'art. 276bis du R.G.I.E. doit avoir lieu au plus tard 18 mois après la date de la vente.


voor de directeur, de inspecteur / pour le directeur, l'inspecteur:

Niet conform		Conform		N° vorig rapport
276bis AK	274 AK	276bis HK	274 HK	
☐	☐	☐	☐	
271 AK		271 HK		
☐		☐		
276 AK		276 HK		
☐		☐		

ELECTRO-TEST
Michel PIRA
Inspecteur
Gsm +32 473 55 05 35

NOTE: a) obligation de conserver le P.V. de visite de contrôle dans le dossier de l'installation électrique; **b)** obligation de renseigner dans le dossier toute modification intervenue dans l'installation électrique; **c)** obligation d'aviser immédiatement le S.P.F. ayant l'Énergie dans ses attributions, de tout accident survenu aux personnes et/ou, directement ou indirectement, à la présence d'électricité; **d)** obligation lorsque des infractions ont été constatées lors de la visite de contrôle, de faire effectuer une nouvelle visite de contrôle par le même organisme agréé afin de vérifier la disparition des infractions au terme du délai de un an. Dans le cas où, lors de cette seconde visite, des infractions subsistent, l'organisme agréé se doit d'envoyer une copie du procès-verbal de visite de contrôle à la Direction générale de l'Énergie procède à la haute surveillance des installations électriques domestiques.


Circuits en attente Grenier

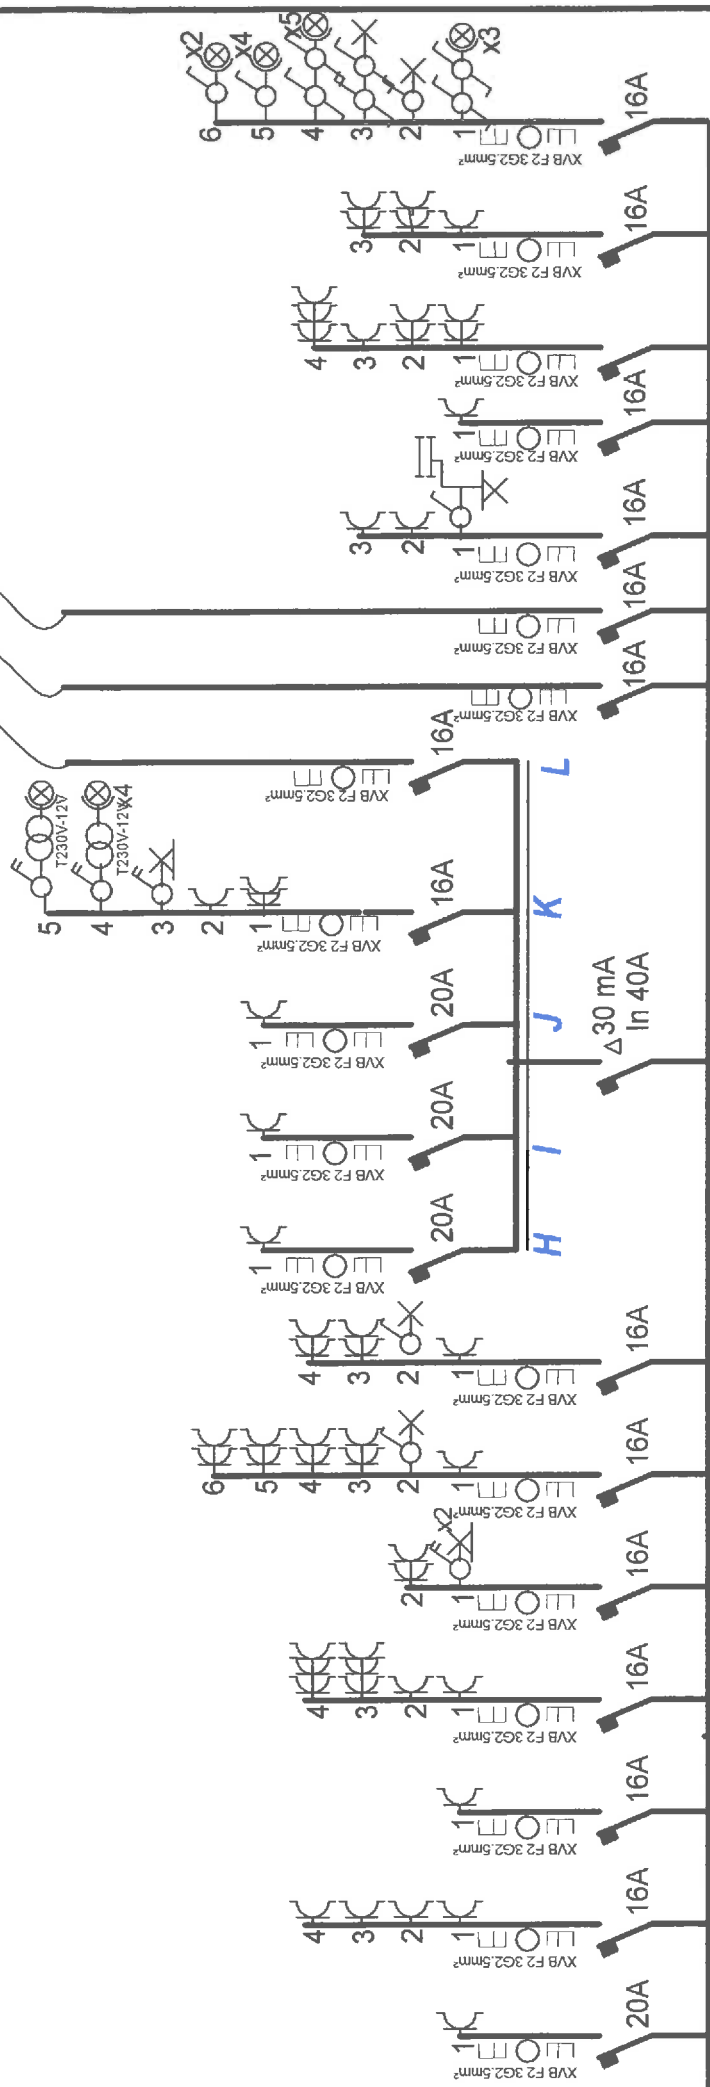

A B C D E F G H I J K L M N O P Q R S


SCHEMA UNIFILAIRE

SCHEMA REALISE PAR		ORGANISME DE CONTROLE		LE PROPRIETAIRE	ADRESSE DE L'INSTALLATION	
Nom	MV GENELEC S.P.R.L.			Nom		
Av. Victor Rousseau	296, 1190 BXL	Nom		Adresse	Rue de la Déportation 97	
TVA BE 0808 579 231					1480 Tubize	
N°annexes	5	Date: 07/07/2014			Belgique	
Signature		Signature		Signature		

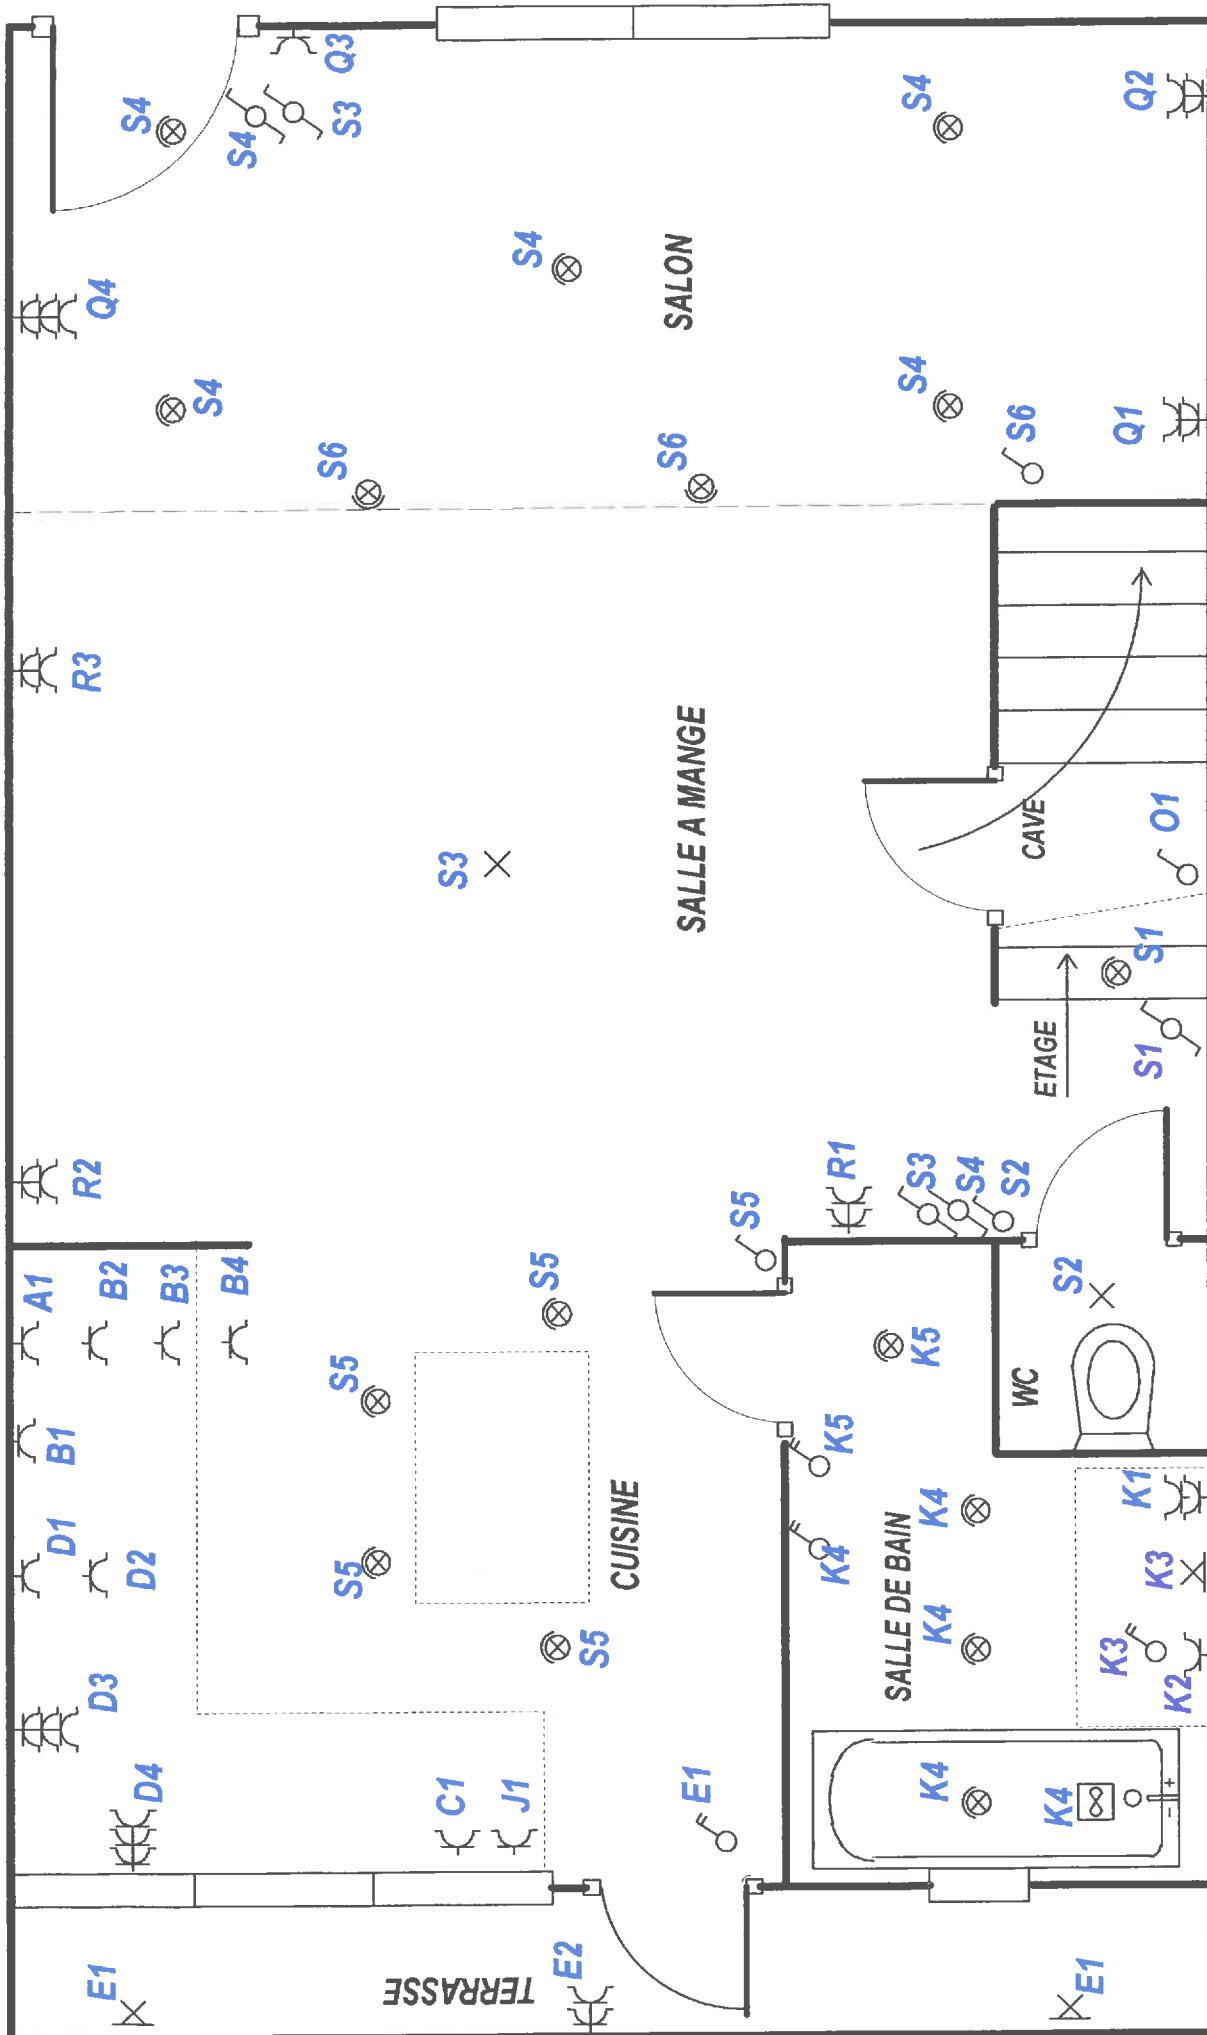


SCHEMA DE POSITION REZ-DE-CHAUSSEE

SCHEMA REALISE PAR	ORGANISME DE CONTROLE	LE PROPRIETAIRE	ADRESSE DE L'INSTALLATION
Nom MV GENIELEC S.P.R.L.		Nom [REDACTED]	
Av. Victor Rousseau 296, 1190 BXL		Adresse Rue de la Déportation 97	Rue de la Déportation 97
TVA BE 0808 579/231		1480 Tubize	1480 Tubize
N° annexes 5		Belgique	Belgique
Date: 07/07/2014		Signature	
Signature [Signature]	Signature Michel Piret Inspecteur Genie Elec. 1190 BXL		

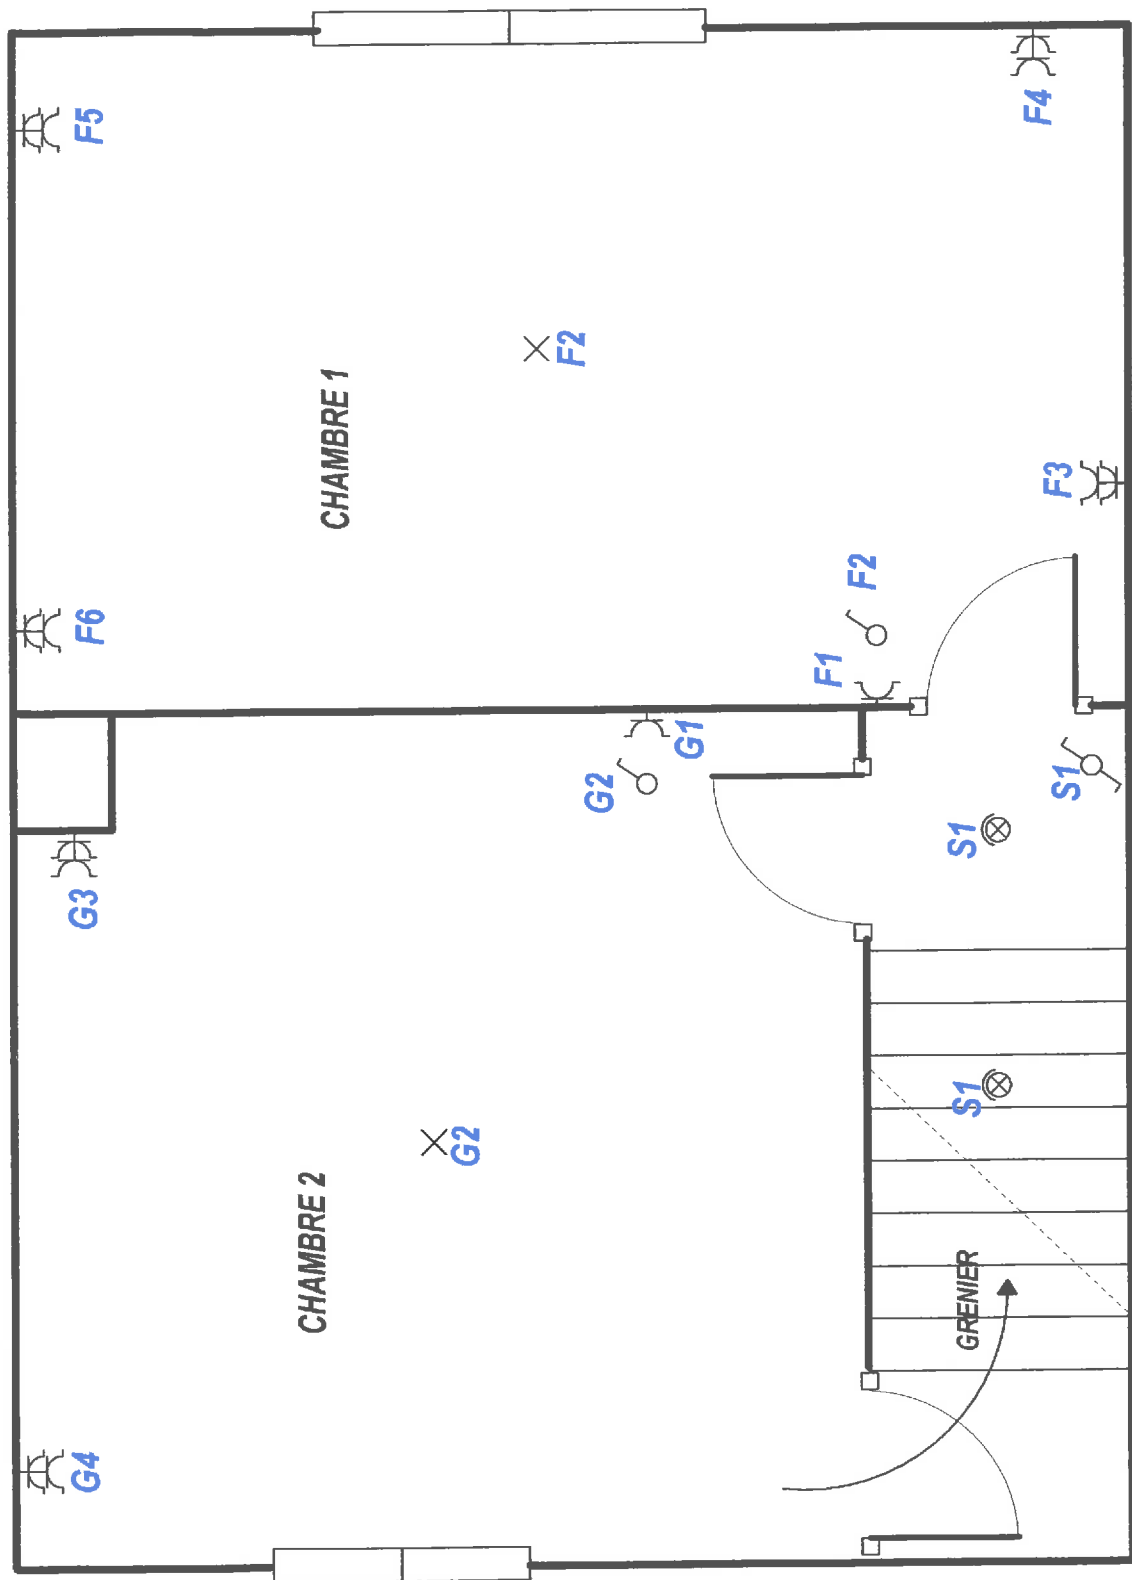

SCHEMA DE POSITION ETAGE

SCHEMA REALISE PAR	ORGANISME DE CONTROLE	LE PROPRIETAIRE	ADRESSE DE L'INSTALLATION
Nom MV GENIELEC S.P.R.L.	Nom		
Av. Victor Rousseau 296, 1190 BXL	Adresse	Rue de la Déportation 97	Rue de la Déportation 97
TVA BE 0808 579/231		1480 Tubize	1480 Tubize
N°annexes 6		Belgique	Belgique
Date: 07/07/2014			
Signature	Signature	Signature	


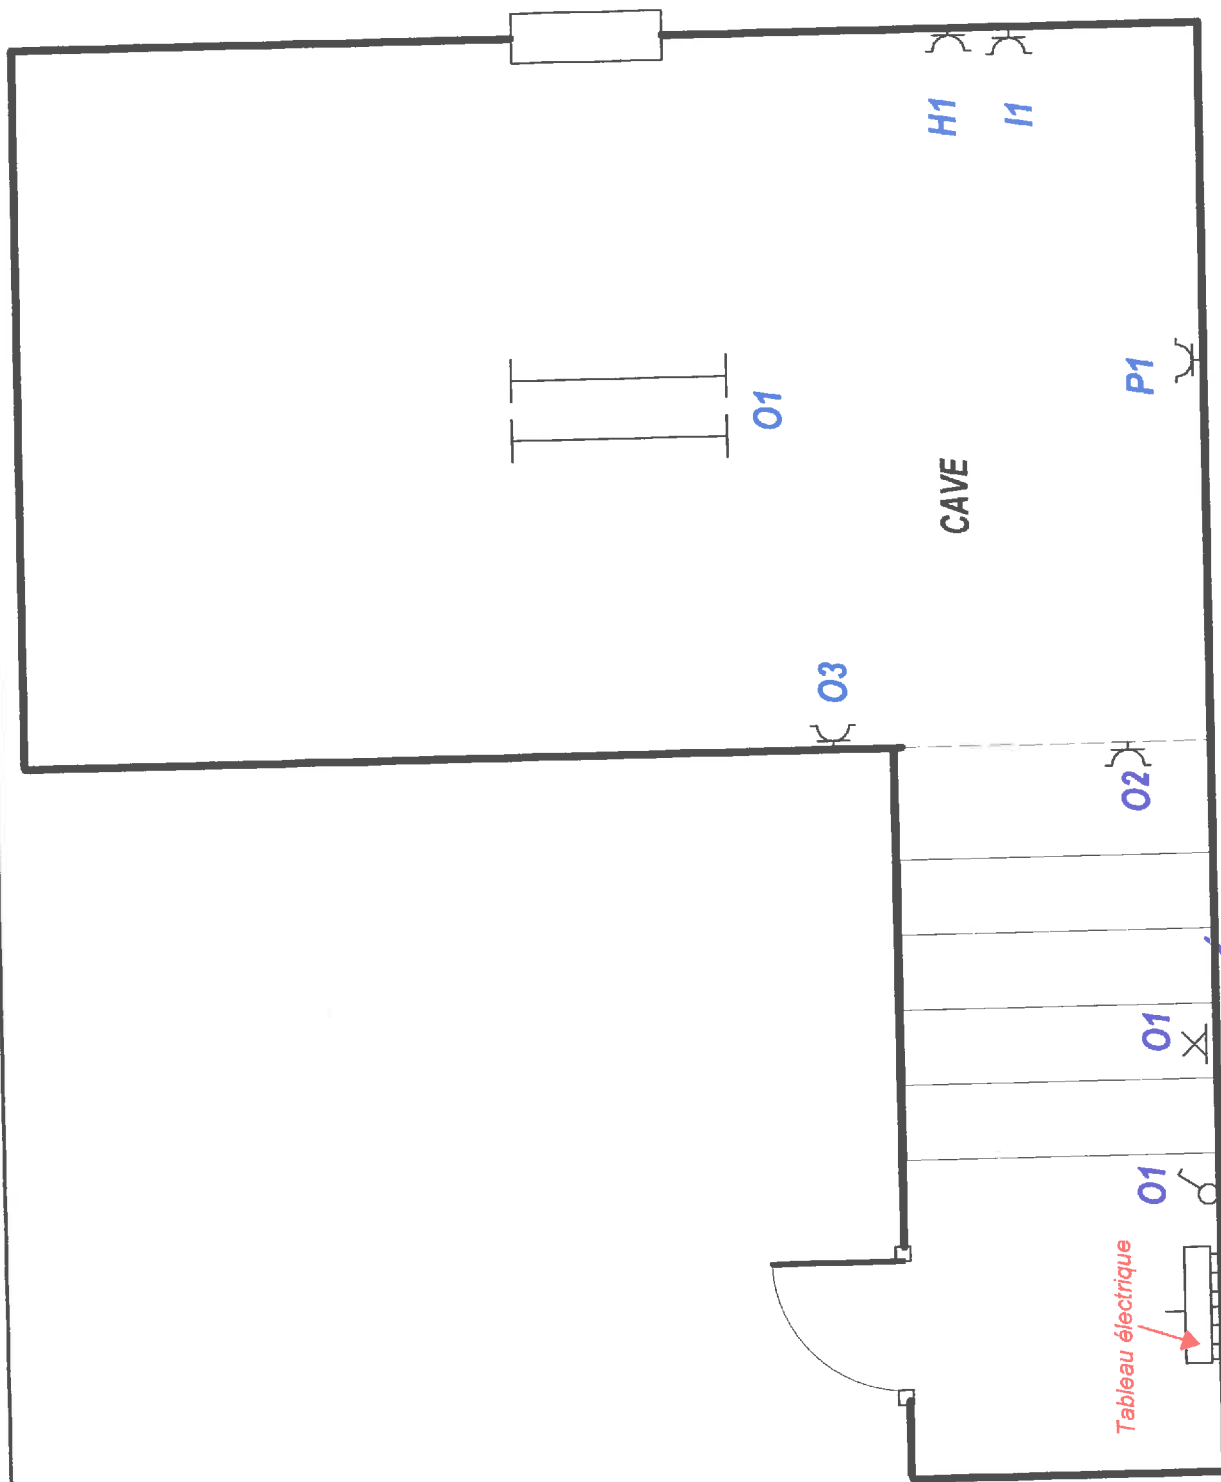


SCHEMA DE POSITION CAVE

SCHEMA REALISE PAR	ORGANISME DE CONTROLE	LE PROPRIETAIRE	ADRESSE DE L'INSTALLATION
Nom MV GENELEC S.P.R.L.	 ELECTRO-TEST		
Av. Victor Rousseau 296, 1190 BXL	Nom MICHEL PIRRE	Adresse Rue de la Déportation 97	Rue de la Déportation 97
TVA BE 0808.579.231	Inspecteur	1480 Tubize	1480 Tubize
N° annexes 5	Date: 07/07/2014	Belgique	Belgique
Signature 	Signature 	Signature	

☒ N
 ☒ L
 ☒ M

GRENIER

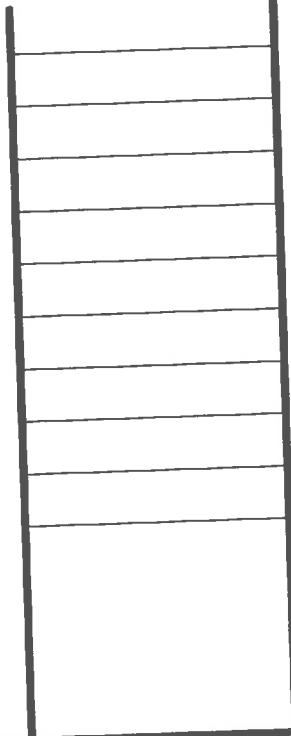 

SCHEMA DE POSITION GRENIER

SCHEMA REALISE PAR	ORGANISME DE CONTROLE	LE PROPRIETAIRE	ADRESSE DE L'INSTALLATION
Nom MV GENELLEC S.P.R.L.	Nom [Signature]	Nom [Redacted]	Rue de la Déportation 97
Av. Victor Rousseau 296, 1190 BXL	Adresse [Signature]	Adresse 1480 Tubize	1480 Tubize
TVA BE 0808 579 231	Signature [Signature]	Signature [Signature]	Belgique
N° annexes 5 Date: 07/07/2014	Signature [Signature]	Signature [Signature]	
Signature [Signature]	Signature [Signature]	Signature [Signature]	

ELEC-TEST
 MICHAEL PIRRA
 Inspecteur
 0478 473 55 35