

Province BRABANT  
Commune 1060 St GILLES  
Situation Rue Jean ROBIE, 7-9.

COLLEGE  
27.03.1930

Maire de l'ouvrage M<sup>r</sup> Philippe LAMARCHE  
Rue Philippe BAUCQ, 98  
1040 ETTERBEEK

Modification	Date	N <sup>o</sup>
1	27.03.1930	A
		B
		C
		D
		E
		F
		G
		H


Surface	m <sup>2</sup>
Leppor	0.85 - 0.75 - 0.60 - 1.10

AMENAGEMENT INT. D'UN IMMEUBLE  
EN APPARTEMENTS INDIVIDUELS  
VUES EN PLAN.


DOSSIER DA 89  
PLAN 1  
30 T  
2 1/2  
20.11.89  
Date  
Dessiné par L.B.  
Approuvé le Pour l'entrepreneur  
le maître de l'ouvrage Pour l'architecte

Bureau d'études GMT  
Ingénieurs et architectes associés  
Monsieur de BOUQUILLON architecte  
Monsieur EPICOM architecte  
Monsieur THIMMANS architecte


10 rue Villa Hermosa - 1000 Bruxelles - 02.511.23.86

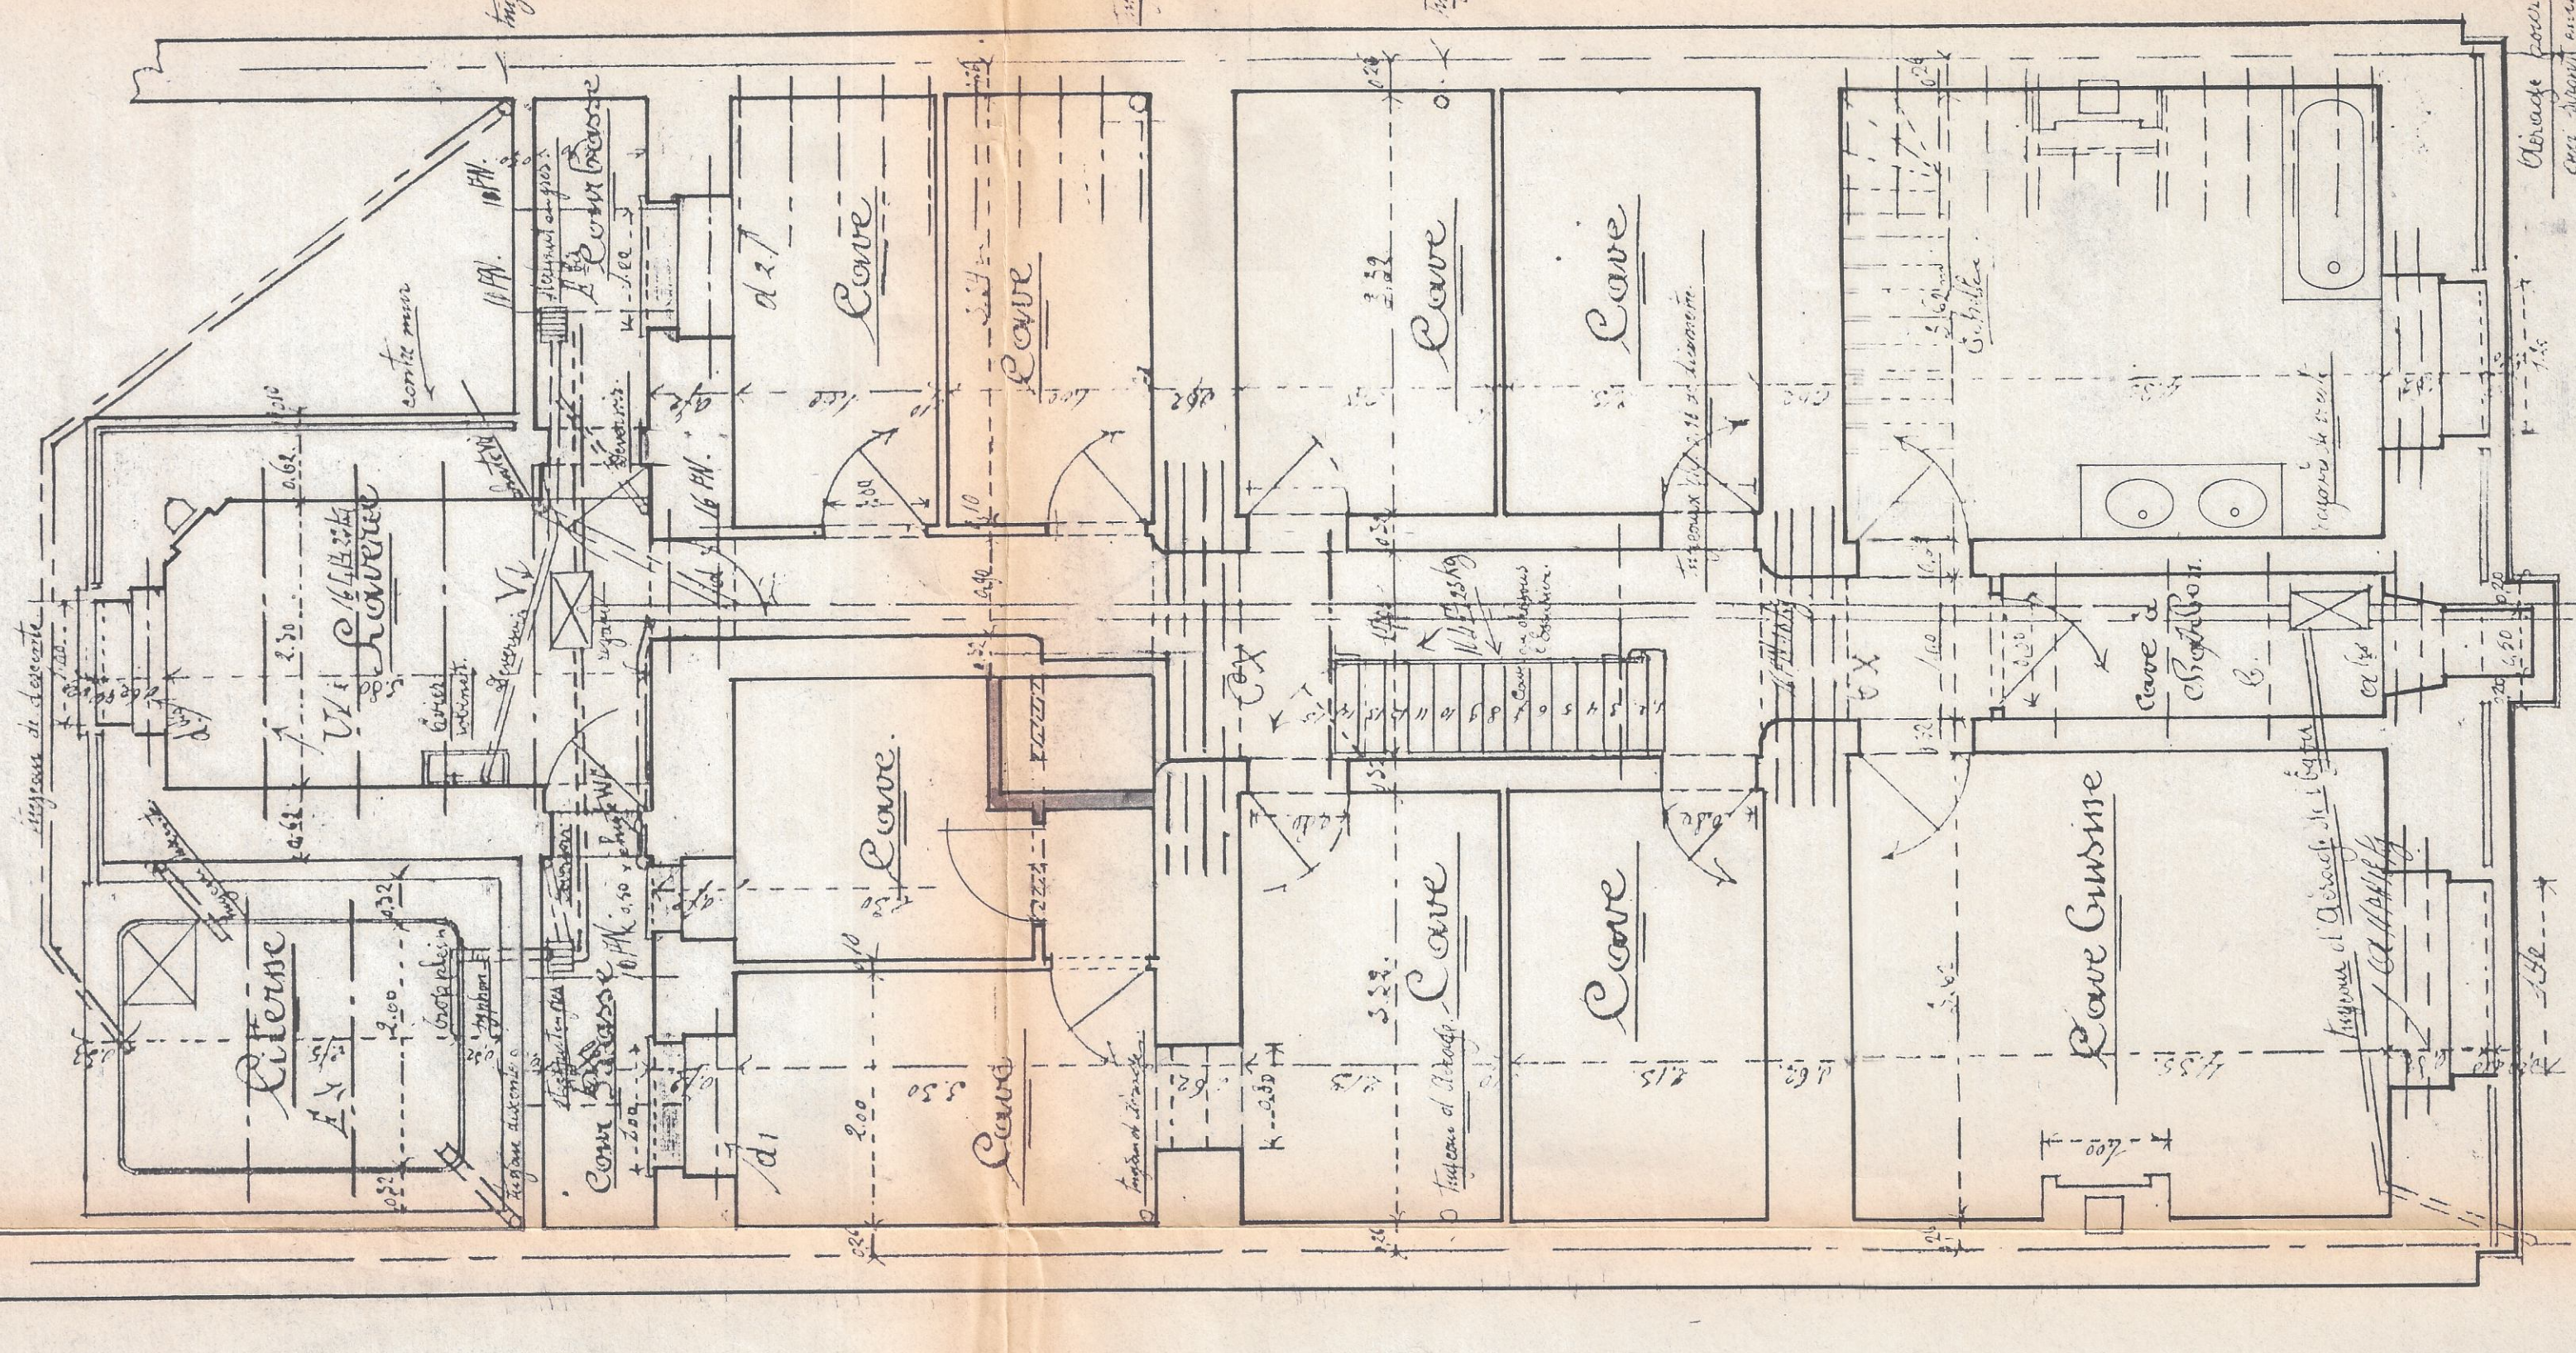


Sous Sol

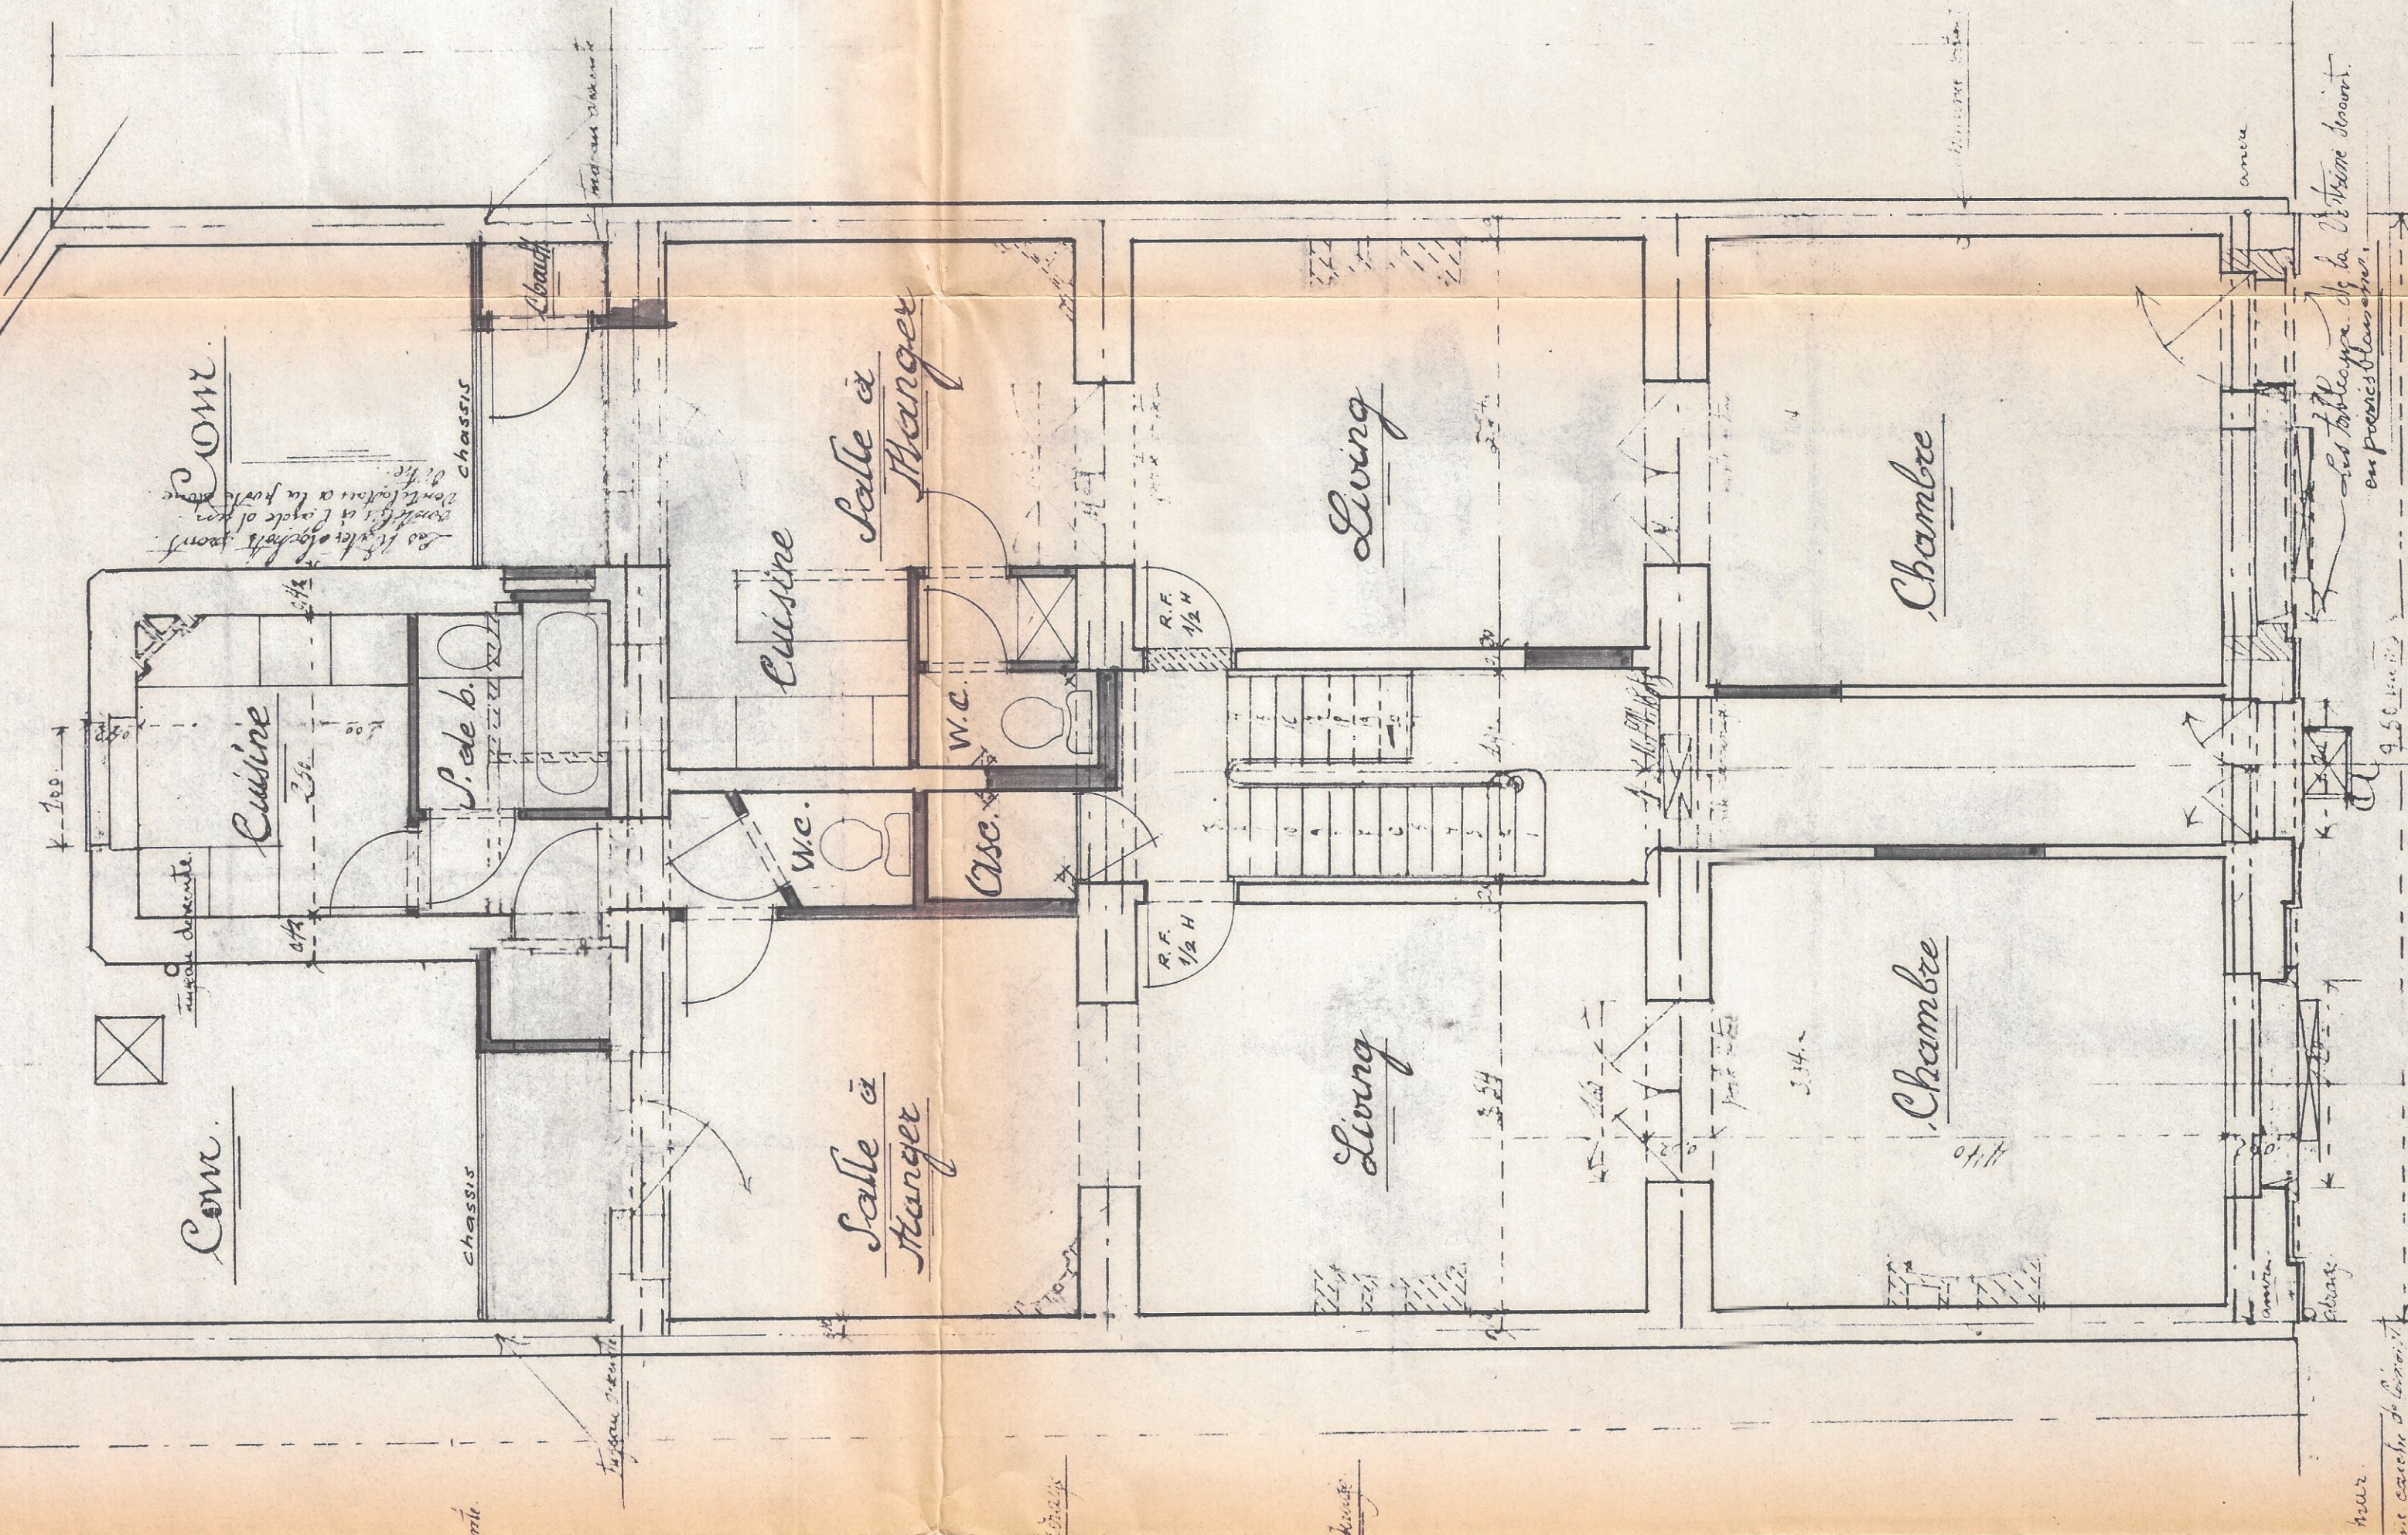


1<sup>er</sup> Etage

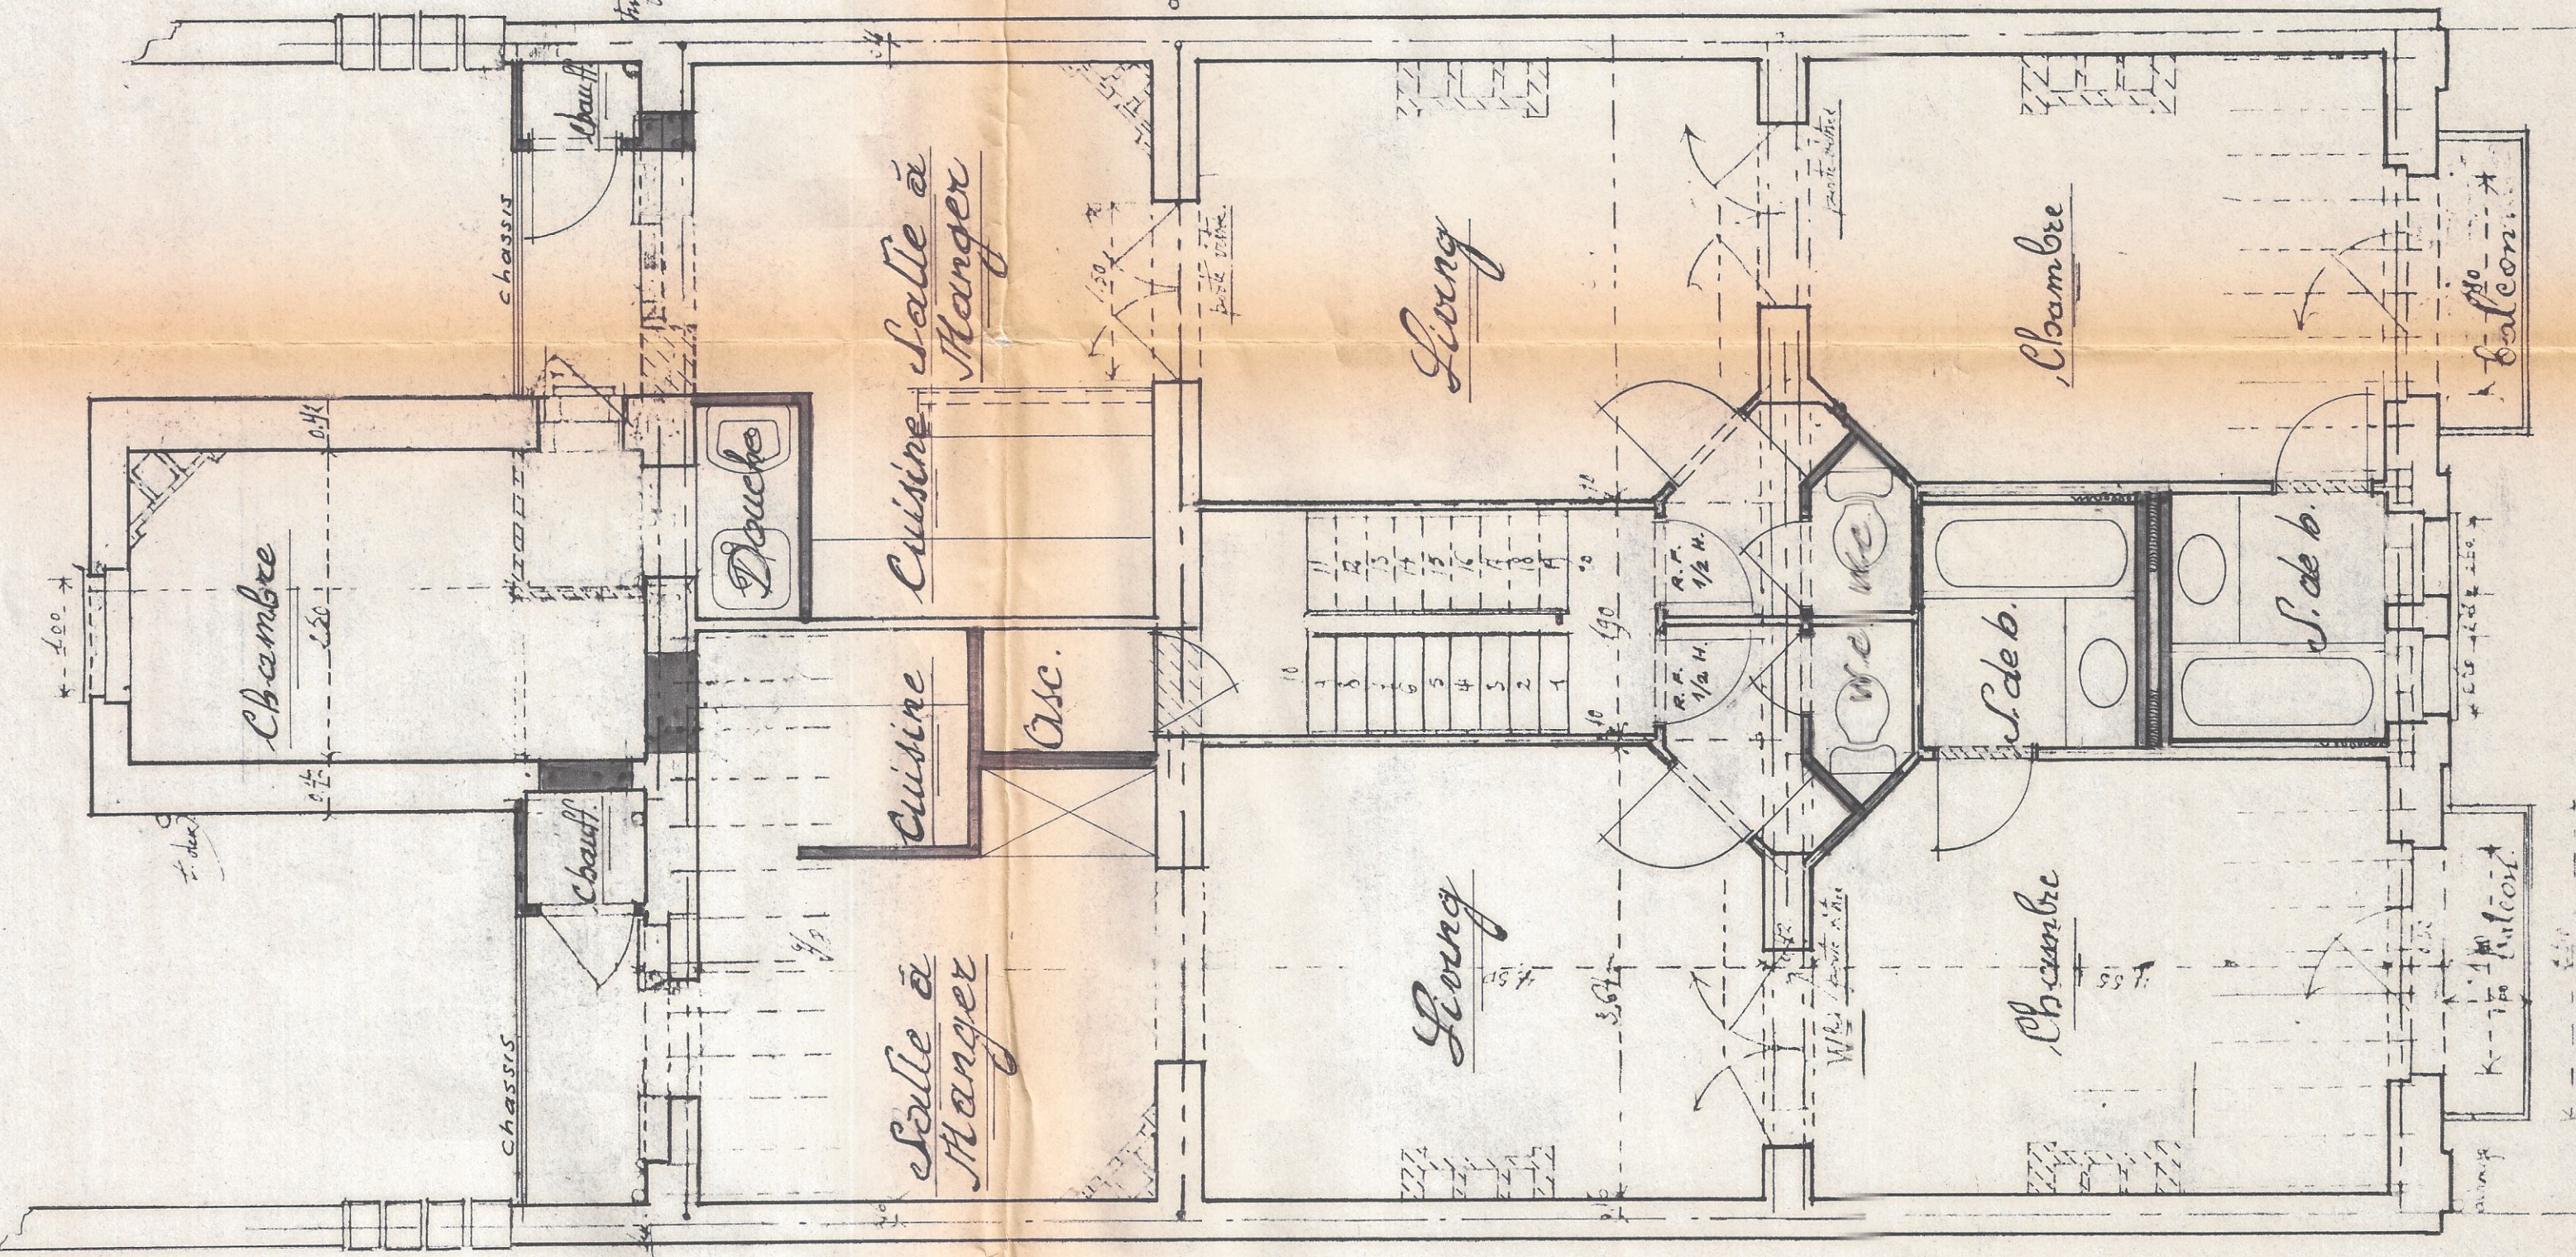


2<sup>e</sup> Etage

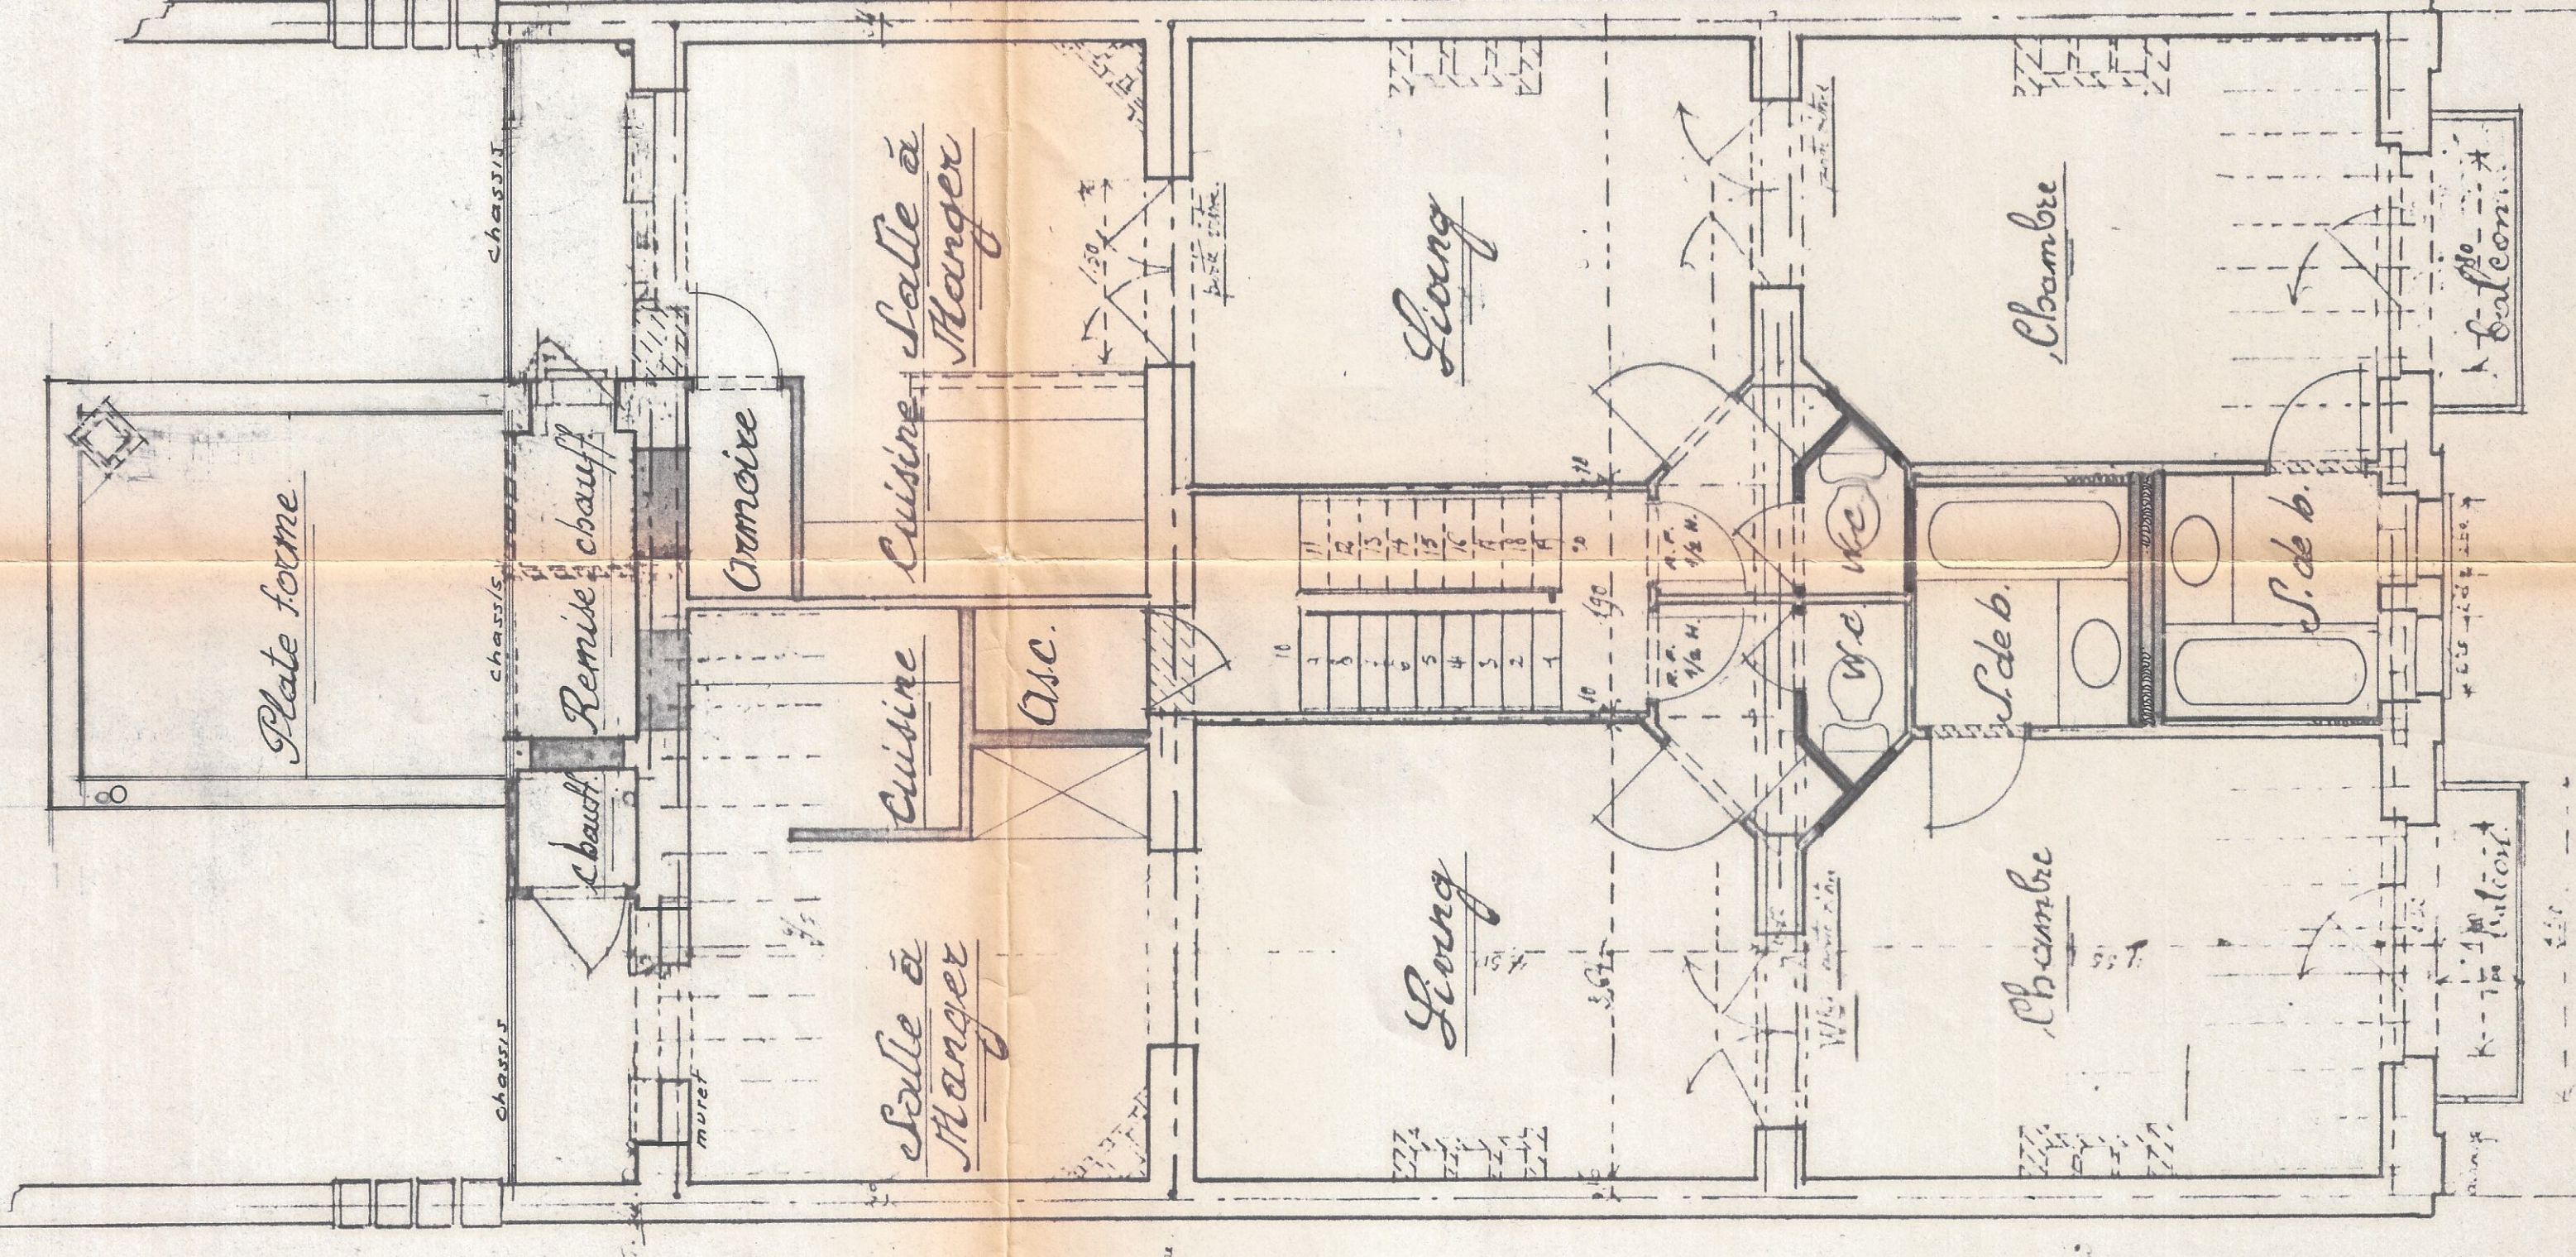


3<sup>e</sup> Etage

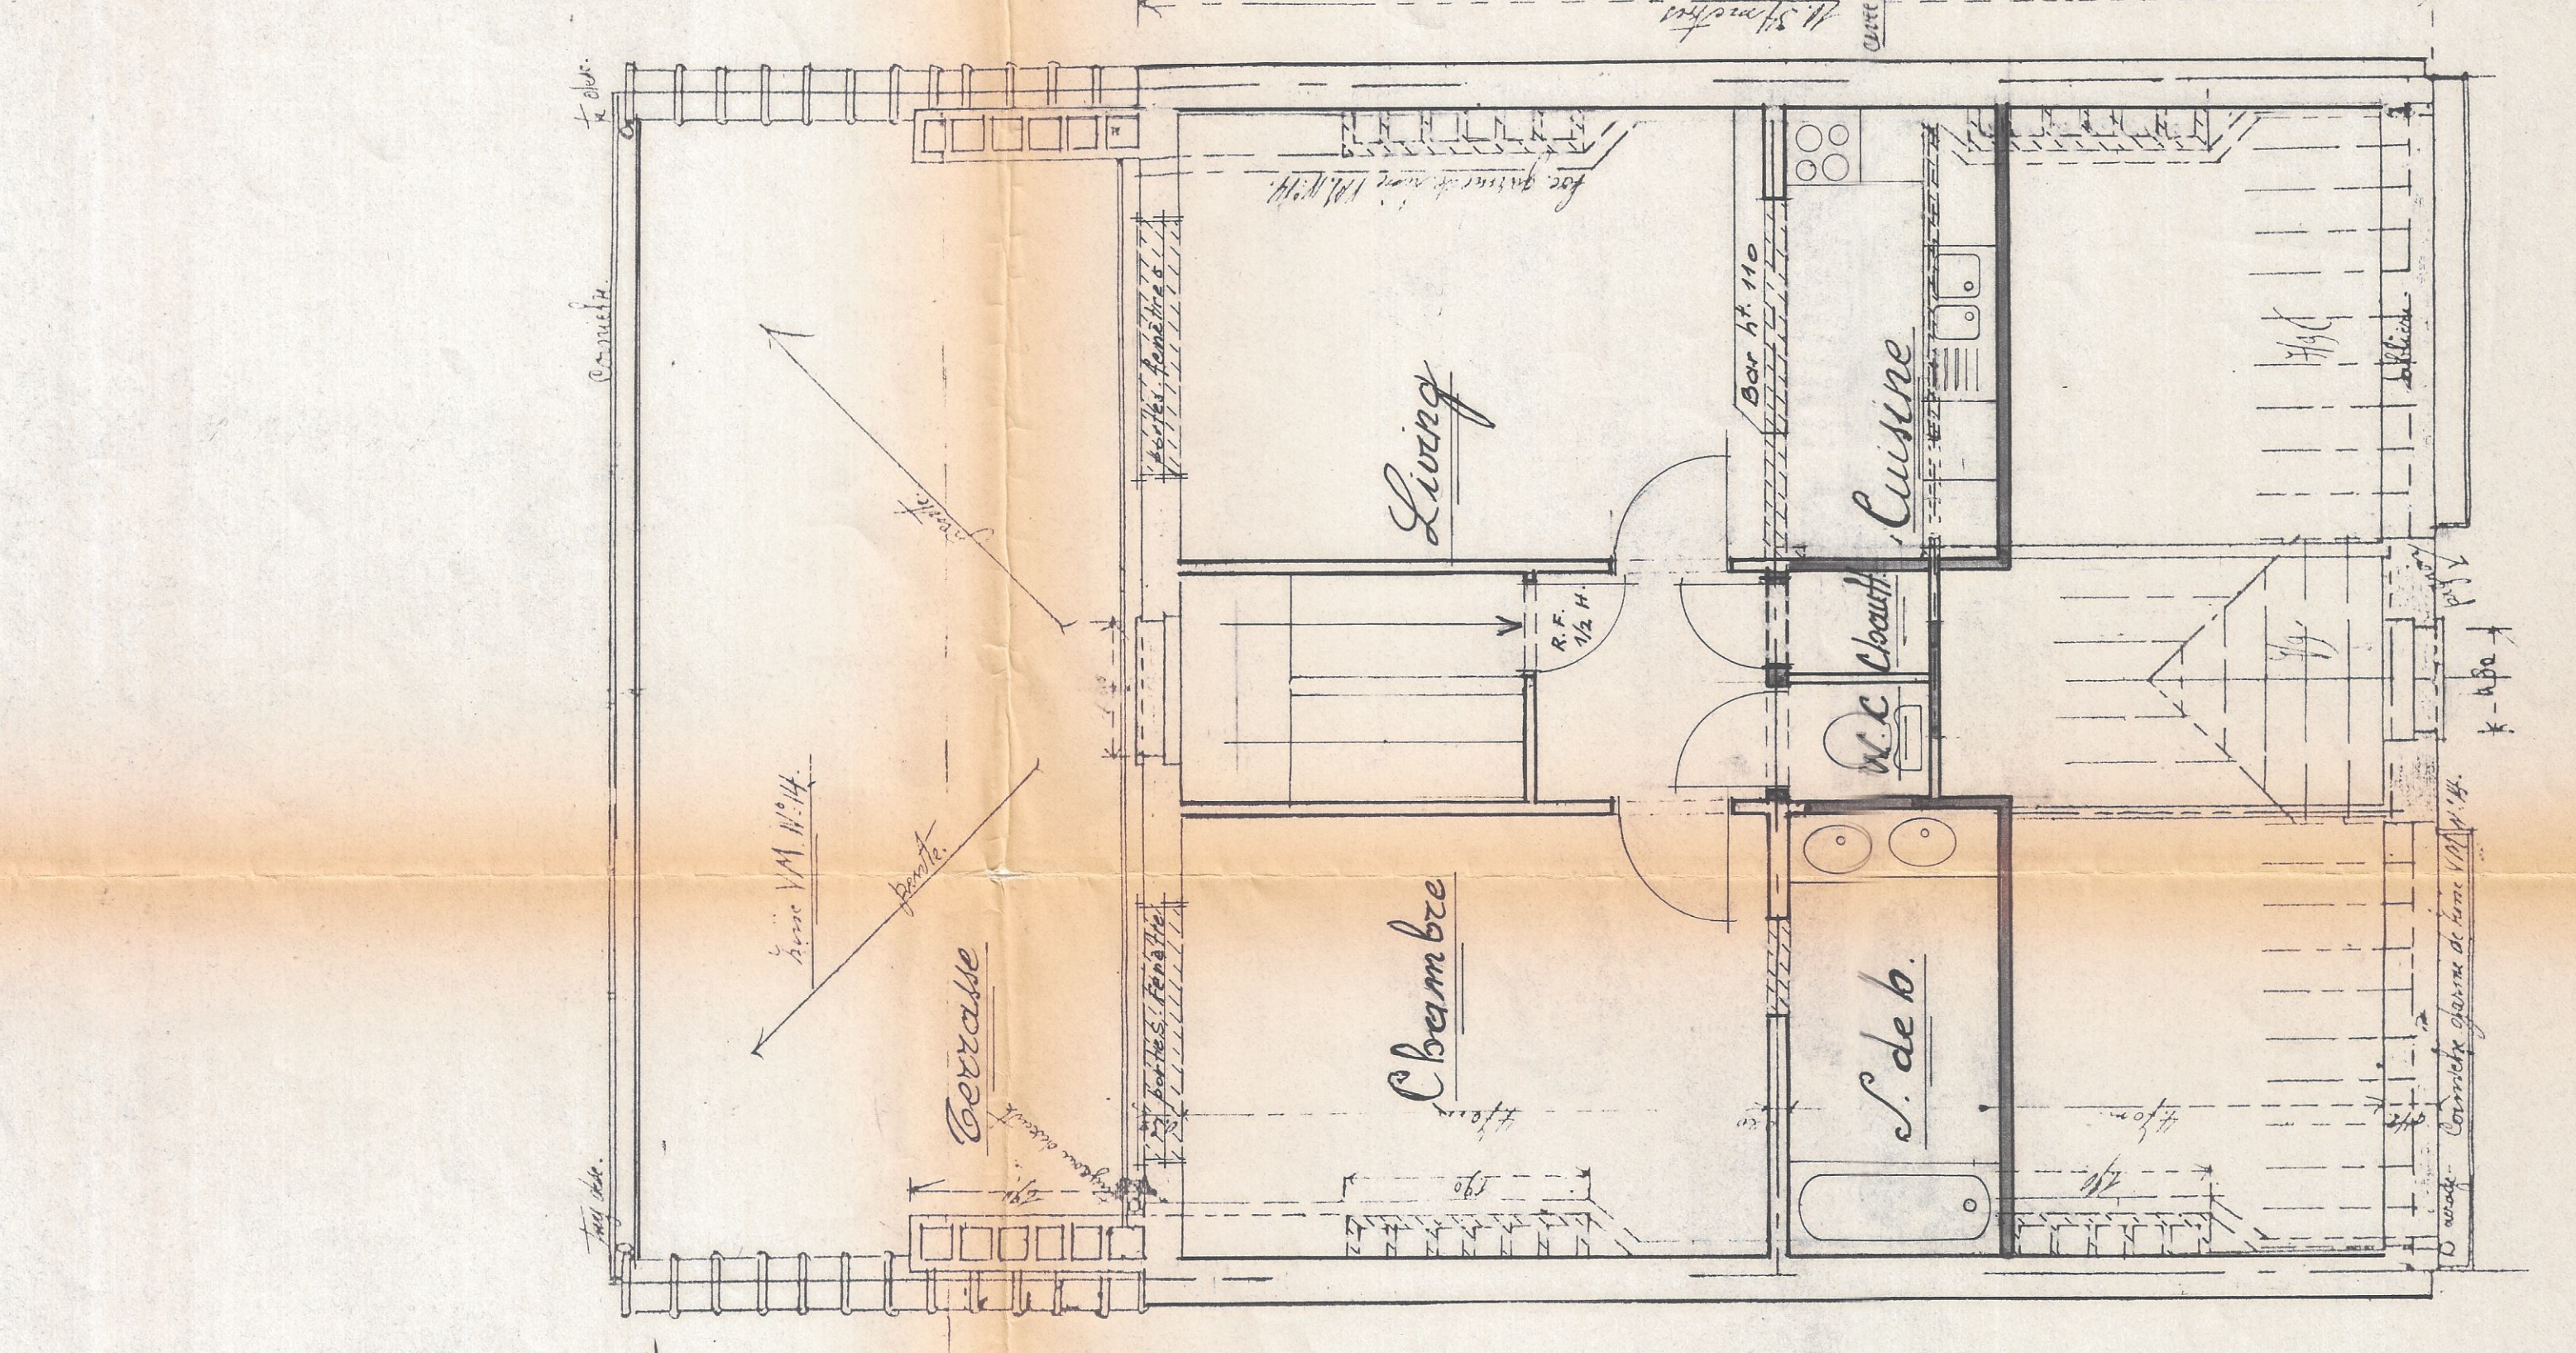

4<sup>e</sup> Etage

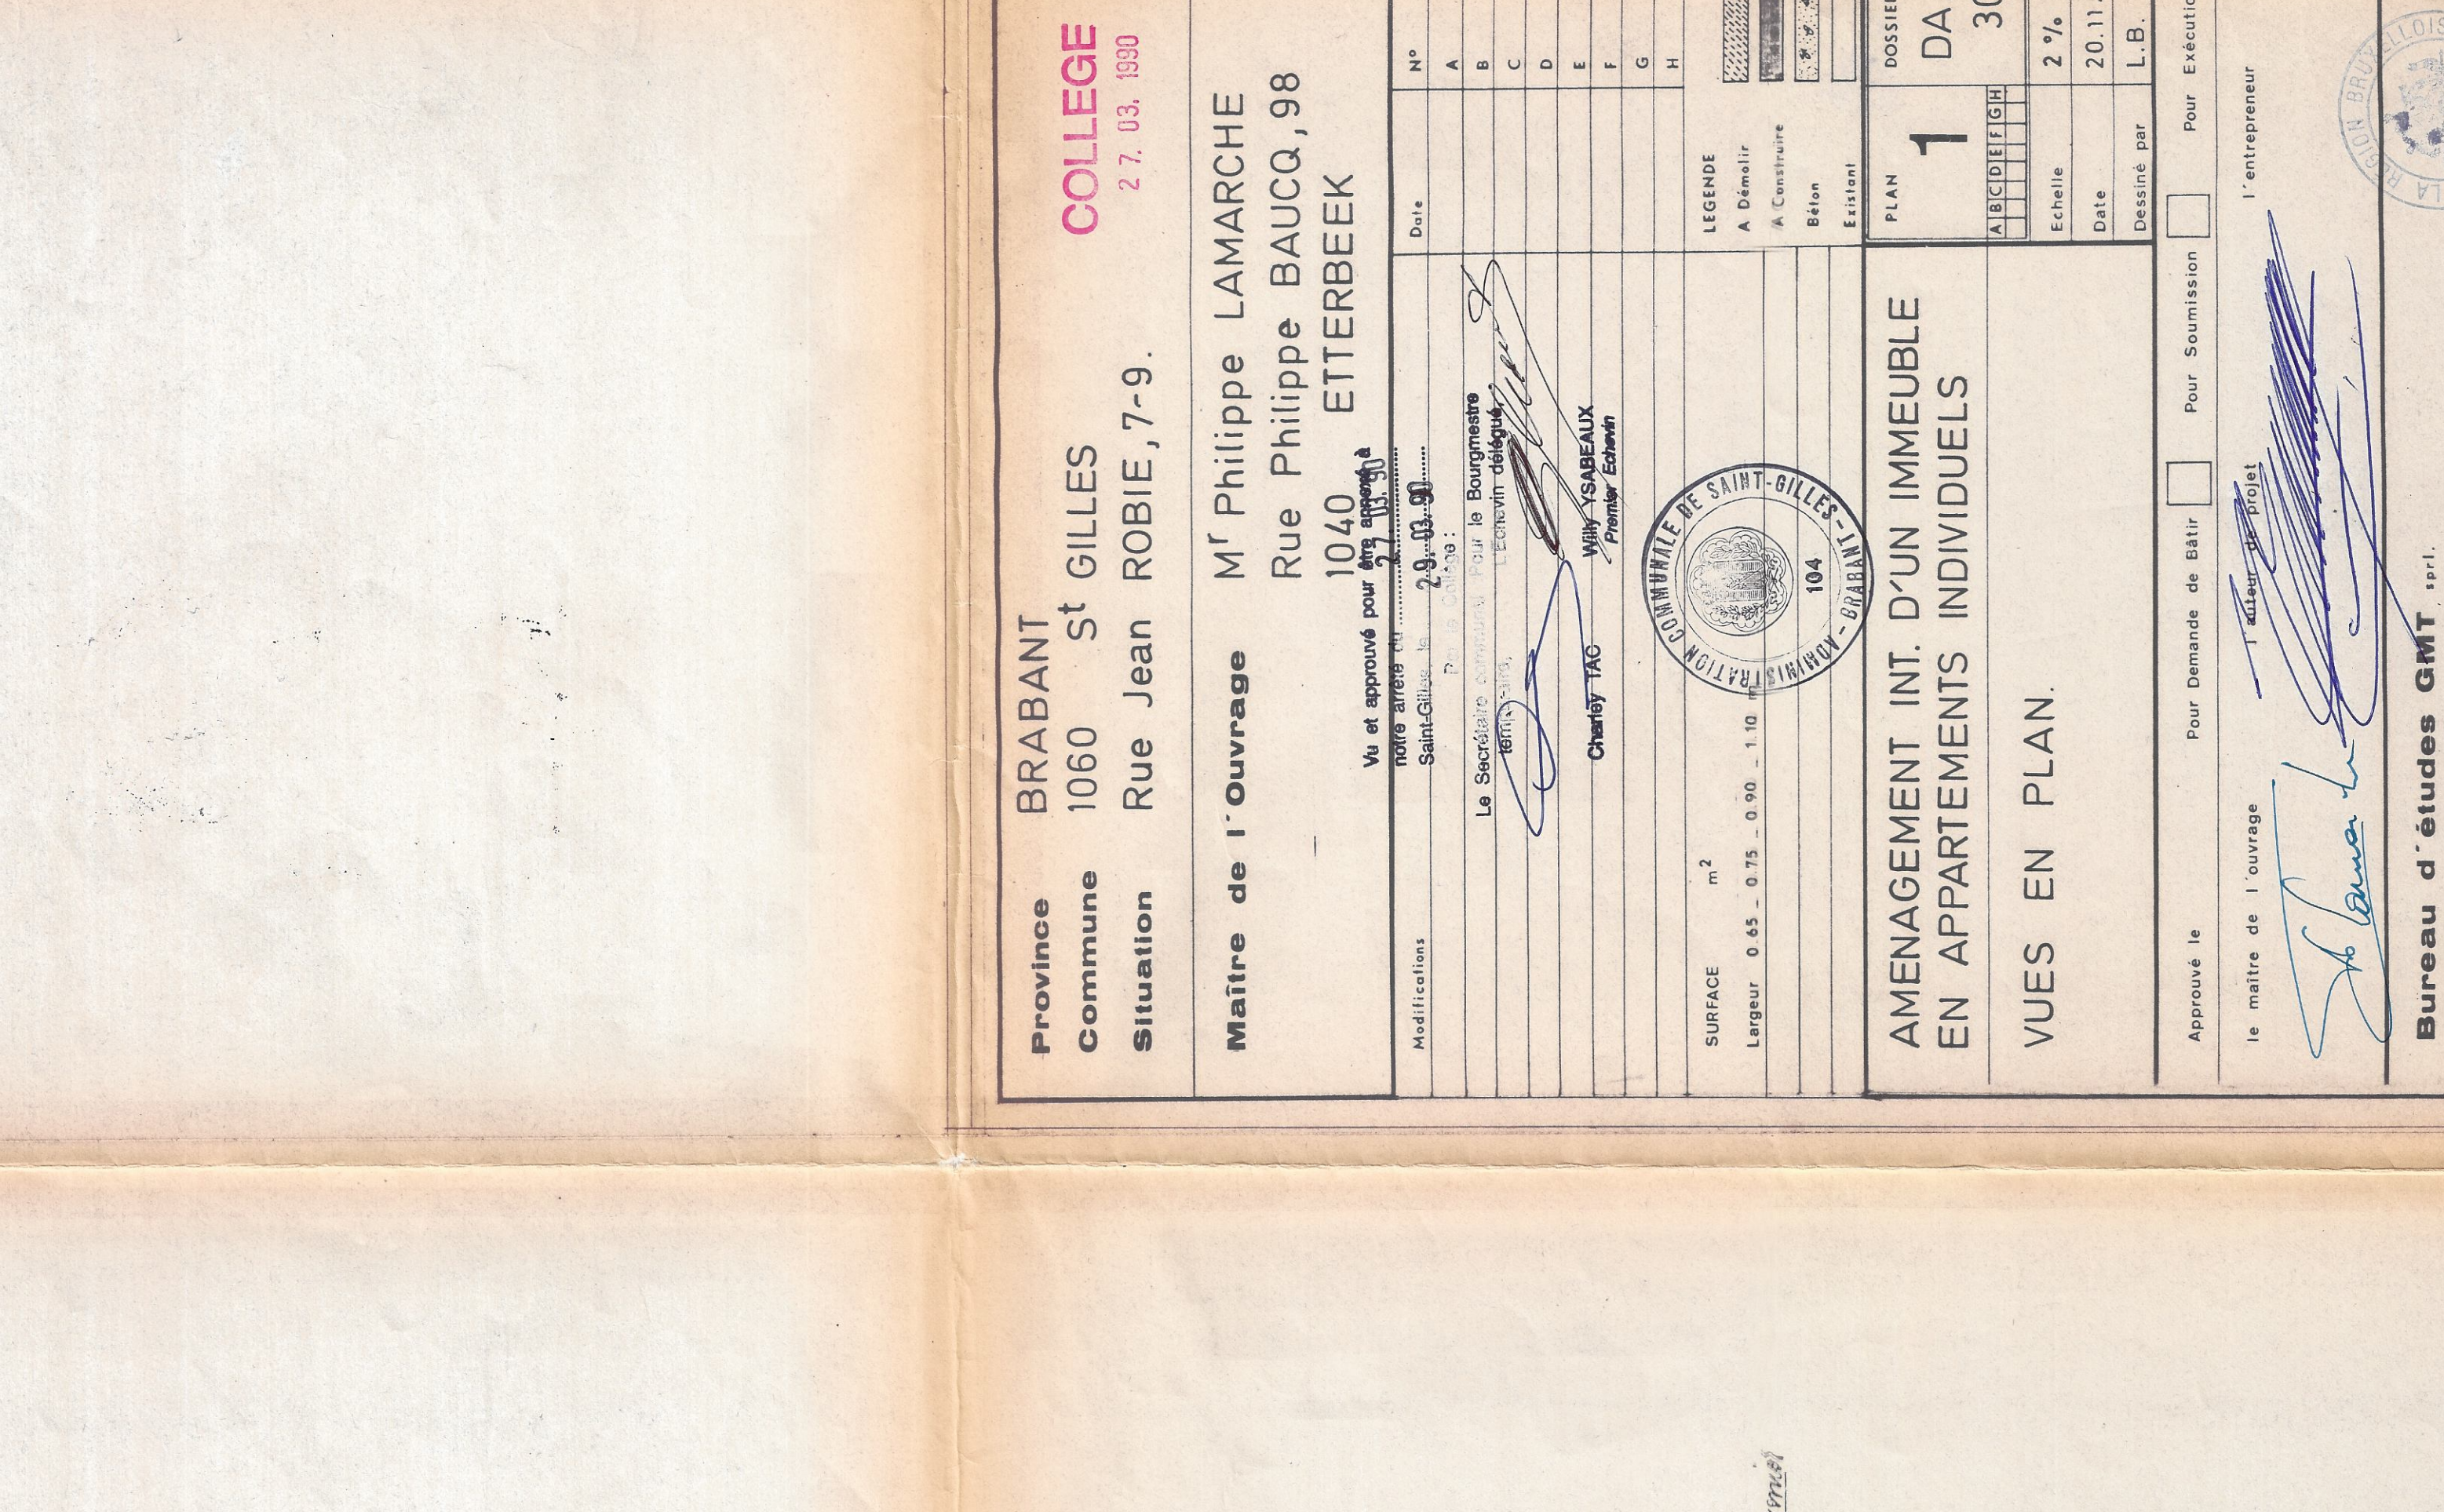

5<sup>e</sup> Etage

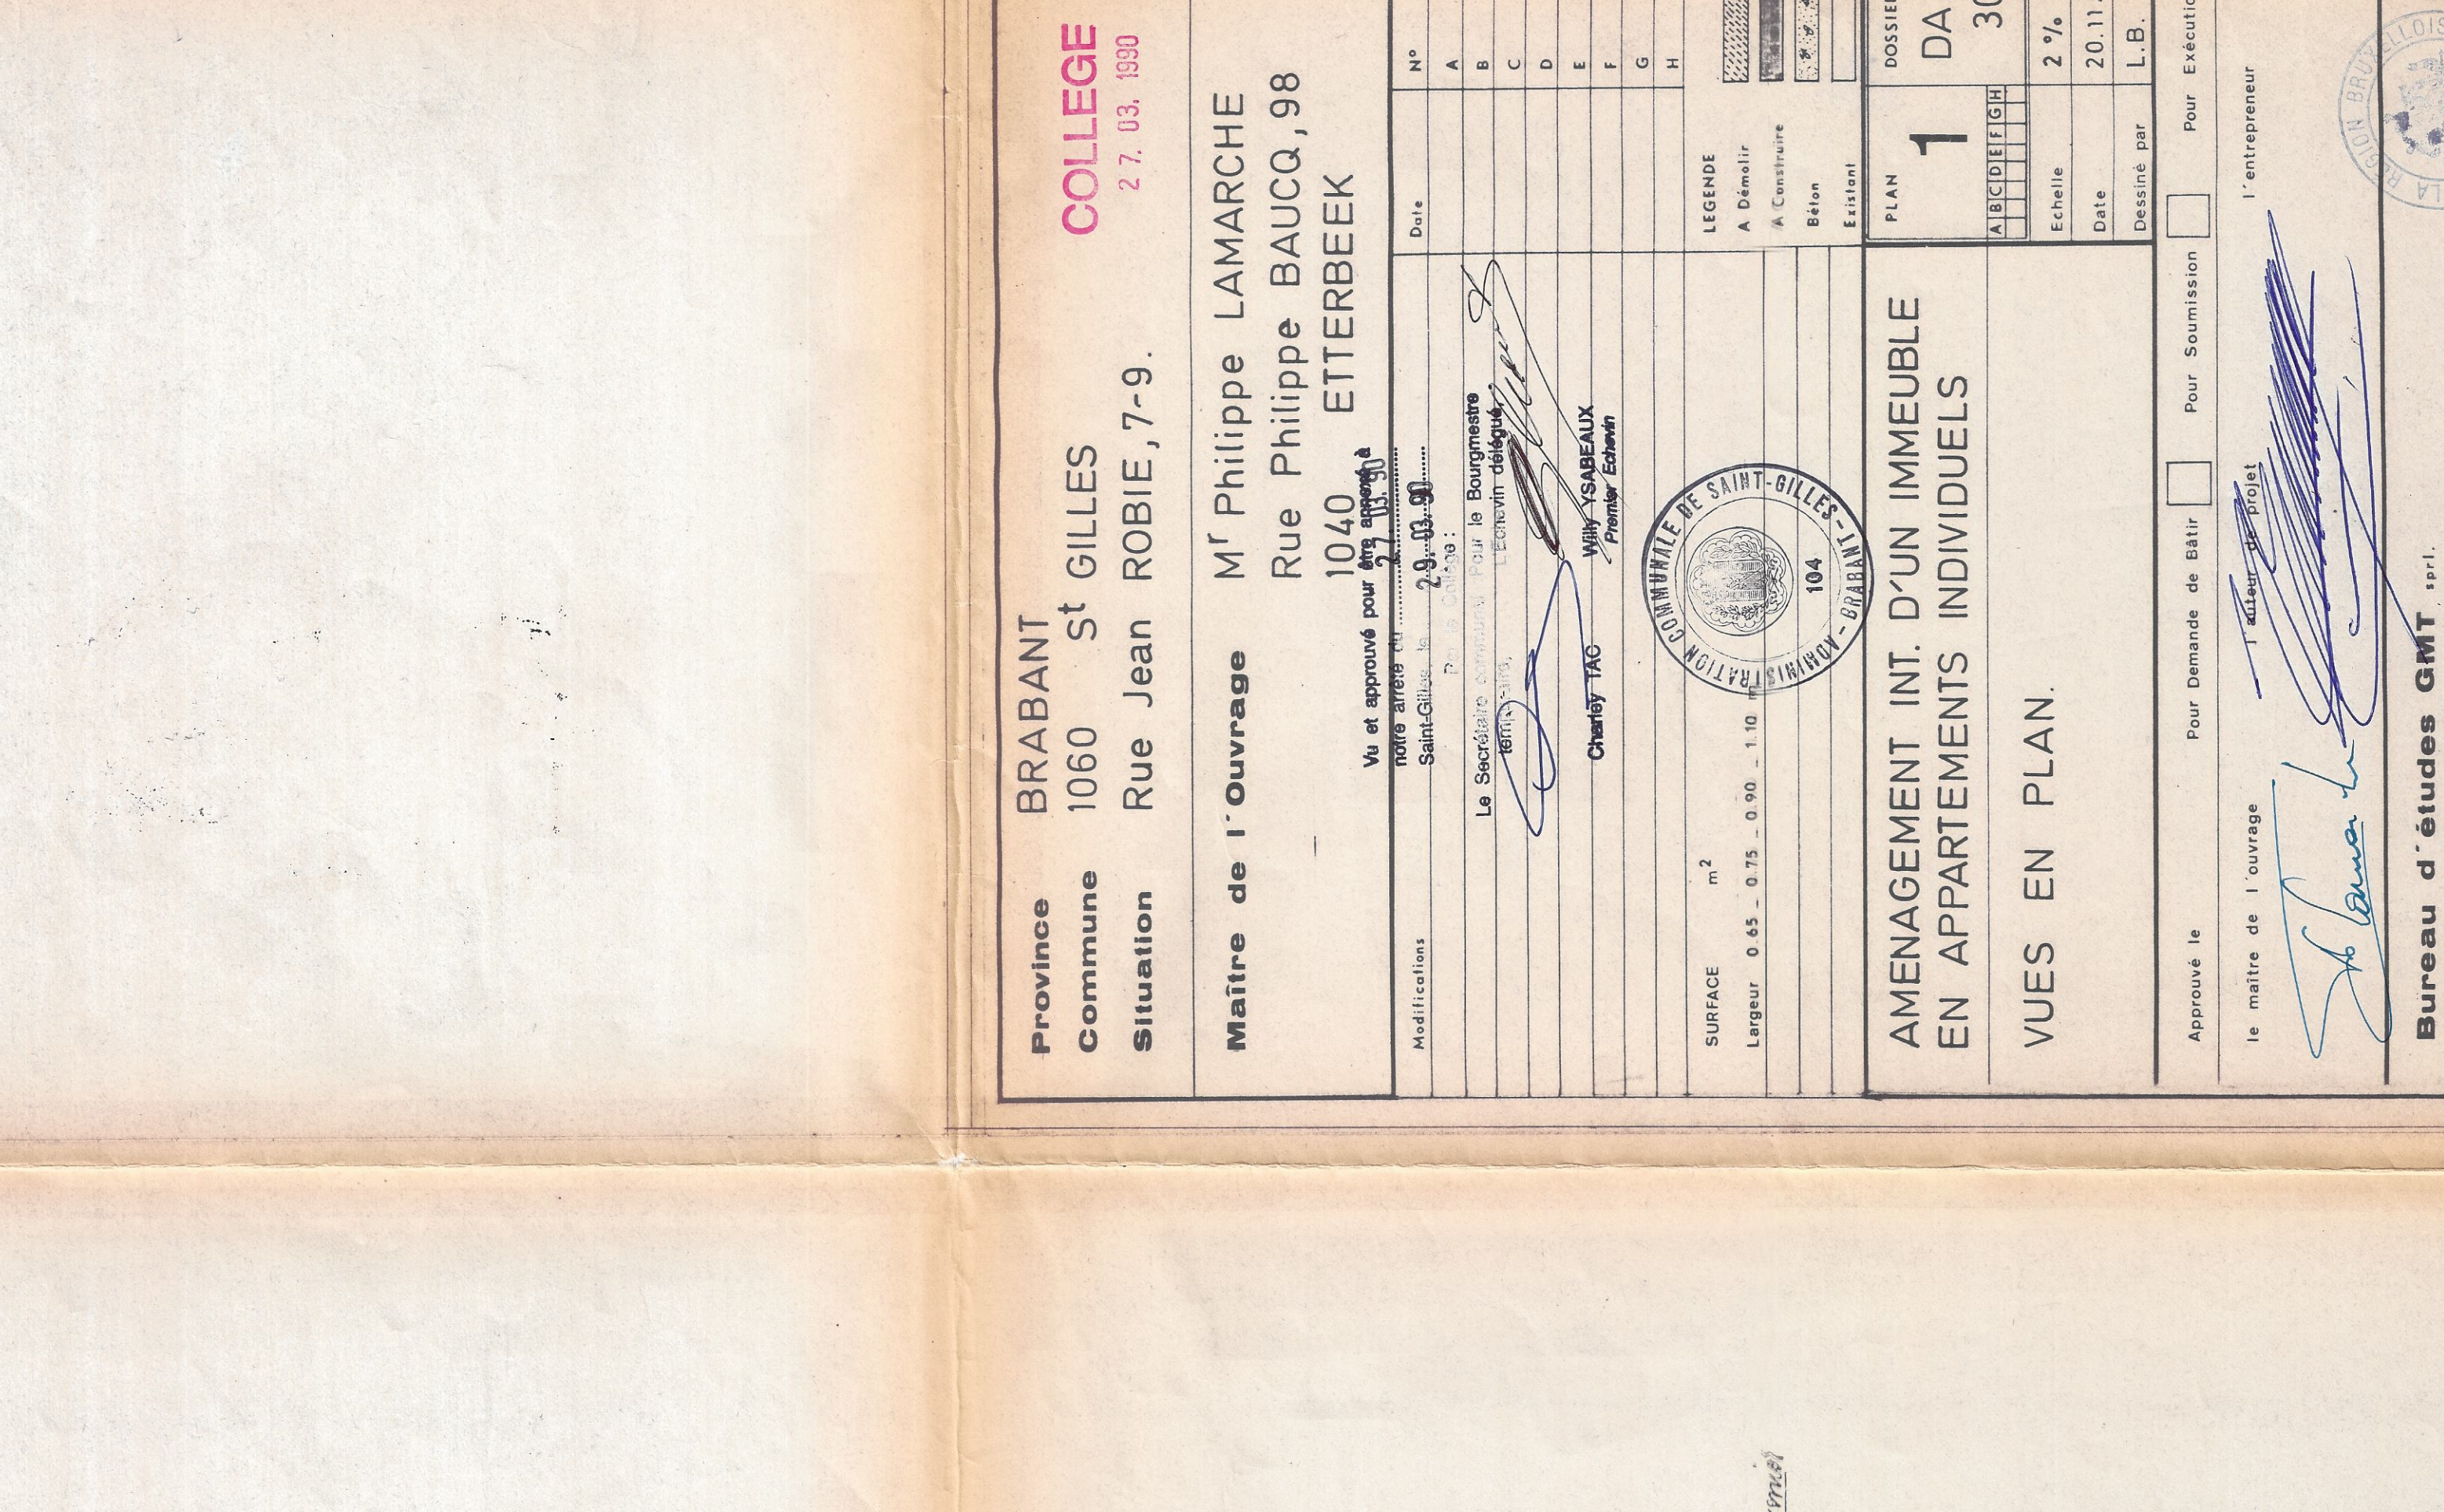

6<sup>e</sup> Etage