



vzw - AIB-VINÇOTTE BELGIUM - asbl
Exploitatiezetel: Jan Olieslagerslaan 35 • 1800 Vilvoorde
Tel +32(0)2 674 57 11 • fax +32(0)2 674 59 59 • info@vincotte.be • www.vincotte.com
Maatschappelijke zetel: Diamant Building • Boulevard A. Reyerslaan 80 • 1030 Brussels

Verslag nr.:

N 105498

Safety, quality and environmental services

☐ Antwerpen - Limburg : Tel.: 03 221 86 11
☐ Brabant : Tel.: 02 674 57 11

☐ Oost & West Vlaanderen : Tel.: 09 244 77 11
☐ Wallonië : Tel.: 081 432 611

Resl. Code:

PROCES-VERBAAL VAN GELIJKVORMIGHEIDSONDERZOEK EN/OF CONTROLEBEZOEK VAN EEN ELEKTRISCHE LAAGSPANNINGSINSTALLATIE

Lid nr.: Aanvrager:

Verantwoordelijke voor de werken:

Installatie:

Eigenaar of beheerder:

Naam, Voornaam: Naam, Voornaam:
Adres:
Ident. Kaart nr.: Post nr. + Stad:
BTW nr.: BE Tel.: / /

Basis van het onderzoek: ☒ Algemeen Reglement op de Elektrische Installaties (AREI) ☐ ARAB ☐

☒ Art 270	☐ ingebruikname	☐ wijziging	☐ uitbreiding	☐ Art 86	☐ Art 271bis	① Woonenheid
☐ Art 271	☐ mobiel	☐ tijdelijk	☐	☐ Art 87	☐ Art 278	② Huishoudelijke werkeenheid
☐ Art 276	☐ periodiek	☐ controle	☐	☐ Art 88	☐ Art	③ Gemeenschappelijke delen
☐ Art 276	☐ verzwaring	☐ Art 276bis: verkoop van een woonenheid	☐	☐ Art 235	☐ Art	④ Werkeenheid

Algemene gegevens elektrische installatie:

Gegevens verdeler	EAN: kWh meter nr.: Meterstand dag: nacht: Bescherming aansluiting (A): ☐ 20 ☐ 25 ☐ 32 ☐ 40 ☐ 50 ☐ 63 ☐ 80 ☐ 100 ☐ nr.: Meterstand:	☐ EAN niet meegedeeld ☐ kWh meter niet geplaatst
Gegevens installatie	Ontworpen voor U_n : ☐ 230V ☐ 3x230V ☐ 3N400V ☐ Maximale nominale stroom (A): ☐ 20 ☐ 25 ☐ 32 ☐ 40 ☐ 50 ☐ 63 ☐ 80 ☐ 100 ☐ Voedingsleiding hoofdbord: X mm ² - Type: Algemene differentieelstroominrichting: A / mA Aantal borden: Aantal eindstroombanen:	Type aardelektrode: ☐ aardingslus ☐ pen / baar ☐
Beschrijving installatie ☐ Zie bijlage		

Metingen - testen - controles - verzegeling:

☐ Rechtstreekse aanraking ☐ Onrechtstreekse aanraking ☐ Montage ☐ Toestellen ☐ Materieel ☐ I>/doorsnede ☐ Schema's
☐ Aardingsweerstand: Ω ☐ Algemeen isolatieniveau: M Ω ☐ Controle foutlus ☐ Aardingscontinuïteit ☐ Test DSI
Differentieelstroominrichting: ☐ werd verzegeld ☐ was verzegeld ☐ was niet verzegeld ☐ kan niet verzegeld worden

Inbreuken - Opmerkingen (voor de betekenis van eventuele codes: zie keerzijde)

Inbreuken Nieuwe installatie ☐ Nihil		Visum DNB:
Inbreuken Bestaande installatie ☐ Nihil		Aangestelde DNB: Naam:
Opmerkingen ☐ Nihil		Visum:

Besluiten:

☐ De nieuwe installatie voldoet ☒ voldoet niet aan het AREI.
☐ De bestaande installatie voldoet ☒ voldoet niet aan het AREI.

De installatie dient opnieuw gecontroleerd te worden:
voor (*)
door hetzelfde erkend organisme (*)
(*) termijn onder voorbehoud van wijziging van de reglementering

Agent bezoeker:

Naam: Agent nr.: Datum: 05/08/2011

Aantal bijlagen: ☐ Situatieschema(s): ☐ Eëndraadsschema(s): ☐

Voor de directeur generaal: Handtekening

Dit proces-verbaal dient bewaard te worden in het dossier van de elektrische installatie en dit dossier dient elke aangebrachte wijziging te vermelden.


De Federale overheidsdienst economie dient bij ieder ongeval, rechtstreeks of onrechtstreeks te wijzen aan elektriciteit waarbij personen betrokken zijn, ingelicht te worden.


(*) De werken, nodig om de inbreuken te doen verdwijnen, moeten zonder vertraging uitgevoerd worden en alle maatregelen moeten getroffen worden opdat de in overtreding zijnde installatie, indien ze in dienst blijft, geen gevaar vormt voor personen of goederen. Indien bij het nieuw controlebezoek, na max. 1 jaar, de overtredingen niet verdwenen zijn moet het erkend organisme een kopie van het proces-verbaal van het controlebezoek overmaken aan de Algemene Directie Energie die belast is met het hoog toezicht.


David PEETERS

2767

GSM 0473782674

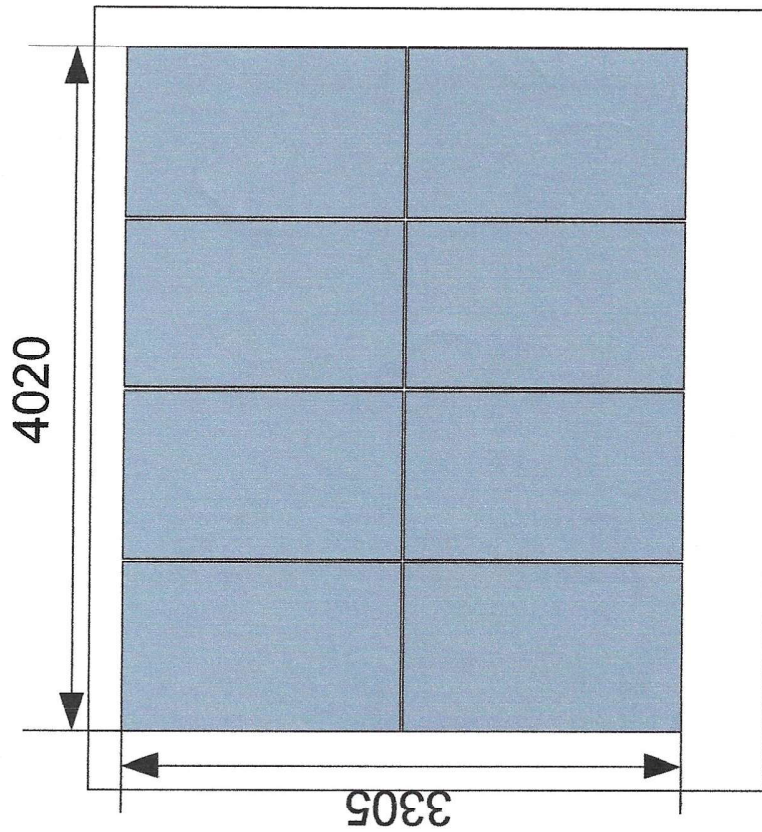


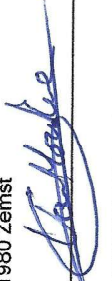Van Houtven Stijn Streuvelsstraat 294 1980 Zemst 	Situatieschets
	ALTtech BVBA Tulpenlaan 27 9140 Temse
Be 0808 383 548	3-08-2011
TEKENINGNR.	1

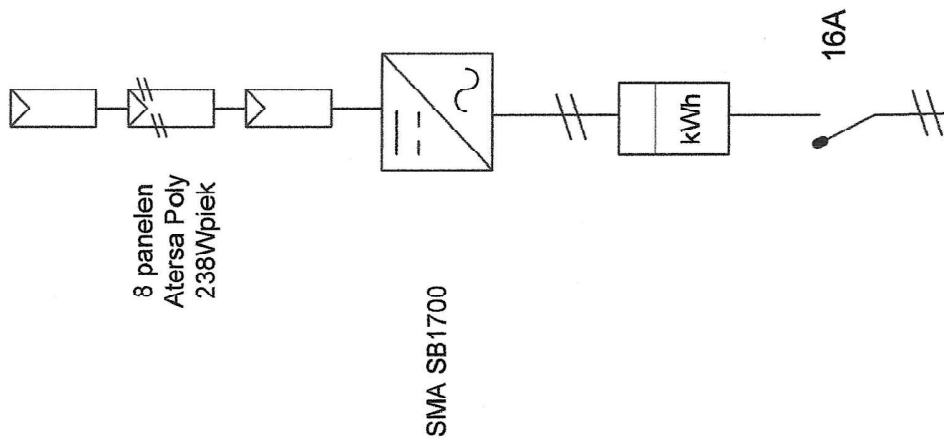

VINÇOTTE
DANIEL REETERS
2781
CENTRUM DEN CENTRE
GSN 418/26.74

05/08/2011

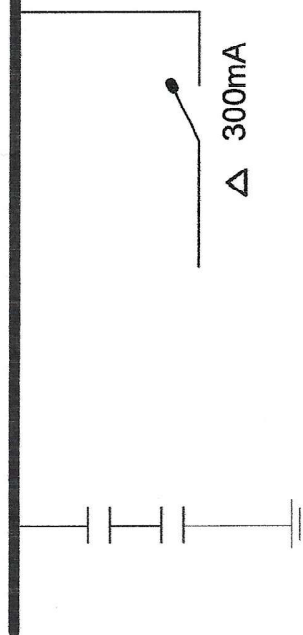

Van Houtven Stijn Streuvelsstraat 294 1980 Zerst		ééndraadsschema	
ALTECH BVBA Tulpenlaan 27 9140 Tense		TEKENINGNR.	
3-08-2011		BLAD	
Be 0808 383 548		1	



vzw - AIB-VINÇOTTE BELGIUM - asbl

Exploitatiezetel: Jan Olieslagerslaan 35 • 1800 Vilvoorde

Tel +32(0)2 674 57 11 • fax +32(0)2 674 59 59 • info@vincotte.be • www.vincotte.com

Maatschappelijke zetel: Diamant Building • Boulevard A. Reyerslaan 80 • 1030 Brussels

Verslag nr.: 101-1081120 KEN

N 059532

Safety, quality and environmental services

☐ Antwerpen - Limburg : Tel.: 03 221 86 11
☐ Brabant : Tel.: 02 674 57 11

☒ Oost & West Vlaanderen : Tel.: 09 244 77 11
☐ Wallonië : Tel.: 081 432 611

Resl. Code:

1

PROCES-VERBAAL VAN GELIJKVORMIGHEIDSONDERZOEK EN/OF CONTROLEBEZOEK VAN EEN ELEKTRISCHE LAAGSPANNINGSINSTALLATIE

Lid nr.: Aanvrager: ALTBEL

Verantwoordelijke voor de werken:

Installatie:

Eigenaar of beheerder:

Naam, Voornaam: 106 m Naam, Voornaam: JAN HOUTUBEN H.
Adres: 55N STROUVELSSTRAAT 139
Ident. Kaart nr.: Post nr. + Stad: 1980 ZEMST
BTW nr.: BE 808.38.3.548 Tel.: / /

Basis van het onderzoek: ☒ Algemeen Reglement op de Elektrische Installaties (AREI) ☐ ARAB ☐

☒ Art 270	☒ ingebruikname	☐ wijziging	☐ uitbreiding	☒ Art 86	☐ Art 271bis	☒ Woonenheid
☐ Art 271	☐ mobiel	☐ tijdelijk	☐	☐ Art 87	☐ Art 278	☐ ② Huishoudelijke werkeenheid
☐ Art 276	☐ periodiek	☐ controle	☐	☐ Art 88	☐ Art	☐ ③ Gemeenschappelijke delen
☐ Art 276	☐ verzwaaring	☐ Art 276bis: verkoop van een woonenheid	☐	☐ Art	☐ Art	☐ ④ Werkeenheid

Algemene gegevens elektrische installatie:

Gegevens verdelers	EAN: kWh meter nr.: <u>50304633</u> Meterstand dag: <u>13716</u> nacht: <u>13212</u> Bescherming aansluiting (A): ☐ 20 ☐ 25 ☐ 32 ☒ 40 ☐ 50 ☐ 63 ☐ 80 ☐ 100 ☐	☐ EAN niet meegegeven ☐ kWh meter niet geplaatst ☐ kWh excl. nacht meter: nr.: Meterstand:
Gegevens installatie	Ontworpen voor U_n : ☒ 230V ☐ 3x230V ☐ 3N400V ☐ Maximale nominale stroom (A): ☐ 20 ☐ 25 ☐ 32 ☐ 40 ☒ 50 ☐ 63 ☐ 80 ☐ 100 ☐ Voedingsleiding hoofdbord: <u>L</u> X <u>10</u> mm ² - Type: <u>AKV13</u>	Type aardelektrode: ☒ aardingslus ☐ pen / baar
Beschrijving installatie ☒ Zie bijlage	Algemene differentieelstroominrichting: <u>63</u> A / <u>30</u> mA Aantal borden: <u>7</u> Aantal eindstroombanen:	

Metingen - testen - controles - verzegeling:

☒ Rechtstreekse aanraking ☒ Onrechtstreekse aanraking ☒ Montage ☐ Toestellen ☒ Materieel ☒ doorsnede ☒ Schema's
☒ Aardingsweerstand: 61.3 Ω ☒ Algemeen isolatieniveau: 3.86 M Ω ☒ Controle foutlus ☒ Aardingscontinuïteit ☒ Test DSI
Differentieelstroominrichting: ☐ werd verzegeld ☒ was verzegeld ☐ was niet verzegeld ☐ kan niet verzegeld worden

Inbreuken - Opmerkingen (voor de betekenis van eventuele codes: zie keerzijde)

Inbreuken Nieuwe installatie ☒ Nihil		Visum DNB:
Inbreuken Bestaande installatie ☐ Nihil		Aangestelde DNB: Naam:
Opmerkingen ☐ Nihil	<u>OPMERKING VAN ZONNE PANELEN MONTAGE UIT VAN 1820 HOUTUBEN</u>	Visum:

Besluit(en):

☒ De nieuwe installatie ☒ voldoet ☐ voldoet niet aan het AREI.
☐ De bestaande installatie ☐ voldoet ☐ voldoet niet aan het AREI.

De installatie dient opnieuw gecontroleerd te worden:
vóór 17.10.2009
door hetzelfde erkend organisme (**)

Agent bezoeker: 100807W


Naam: Agent nr.: 3758

Datum: 17.6.2009

Voor de directeur generaal: Handtekening

Aantal bijlagen: ☒ Situatieschema(s) 1 ☒ Aëndraadsschema(s) 1 ☐

Dak Achtergevel

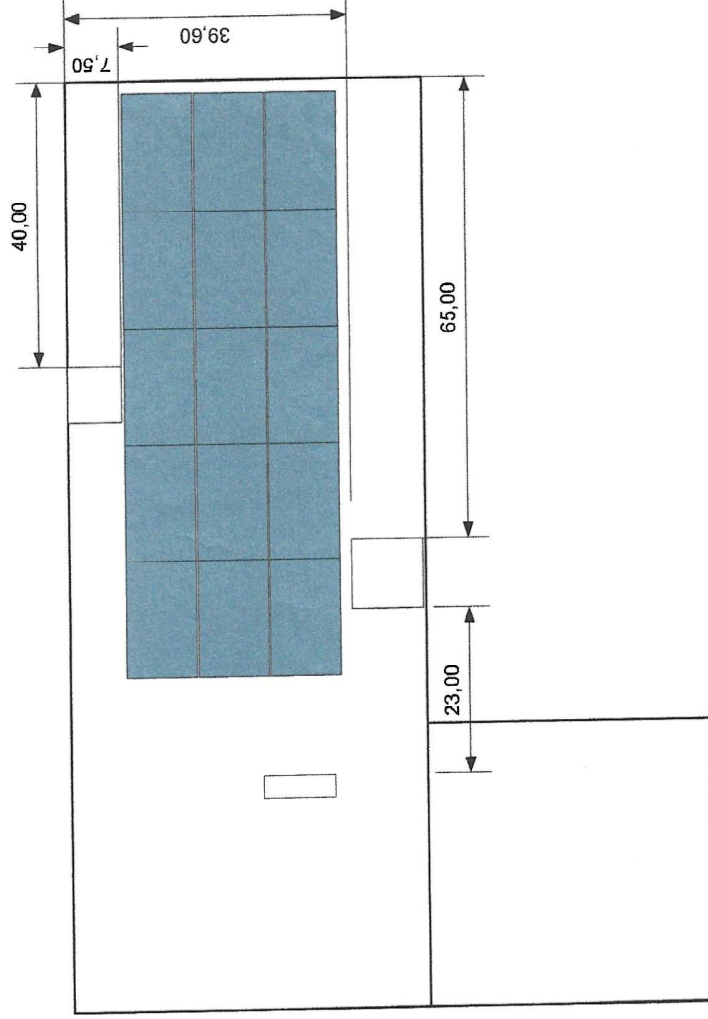


17/6/09



PODEVYN ROHM
Ingenieur Electriciteit
3458

Van Houtven Kurt	Situatieschets		
Stijn Streuvelssstraat 294 1980 Zemst <i>LHNL</i>	ALTech BVBA Tulpenlaan 27 9140 Temse		
	TEKENINGNR.		
Be 0808 383 548	10/5/2009		
	BLAD		
	1		

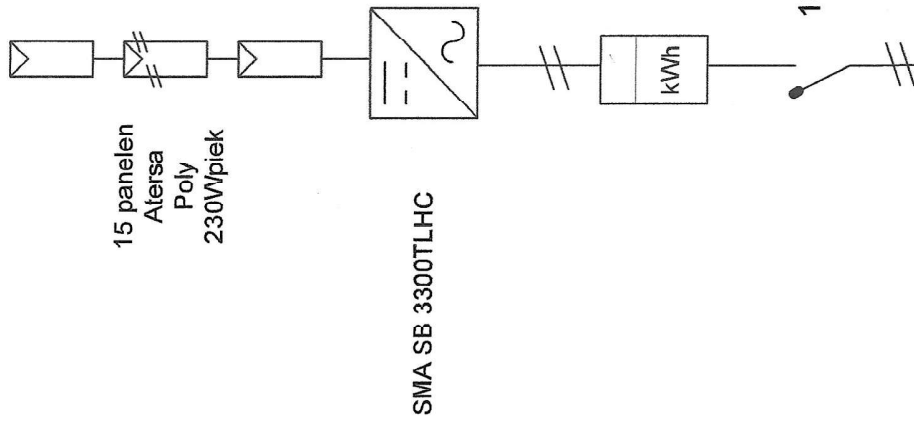

Uitbreiding op bestaande installatie

Van Houtven Kurt Stijn Streuvelsstraat 294 1980 Zemst		ééndraadsschema	
ALTECH TECH		ALTech BVBA Tulpenlaan 27 9140 Temse	
Be 0808 383 548		10/5/2009	TEKENINGNR.
			BLAD
			1


PODEVYN Robit
Industriele Elektriciteit
3-153

Naam:

Van Houtven - Claes

Installatie adres:


Stijn Streuvelaan 294
1980 Zemst

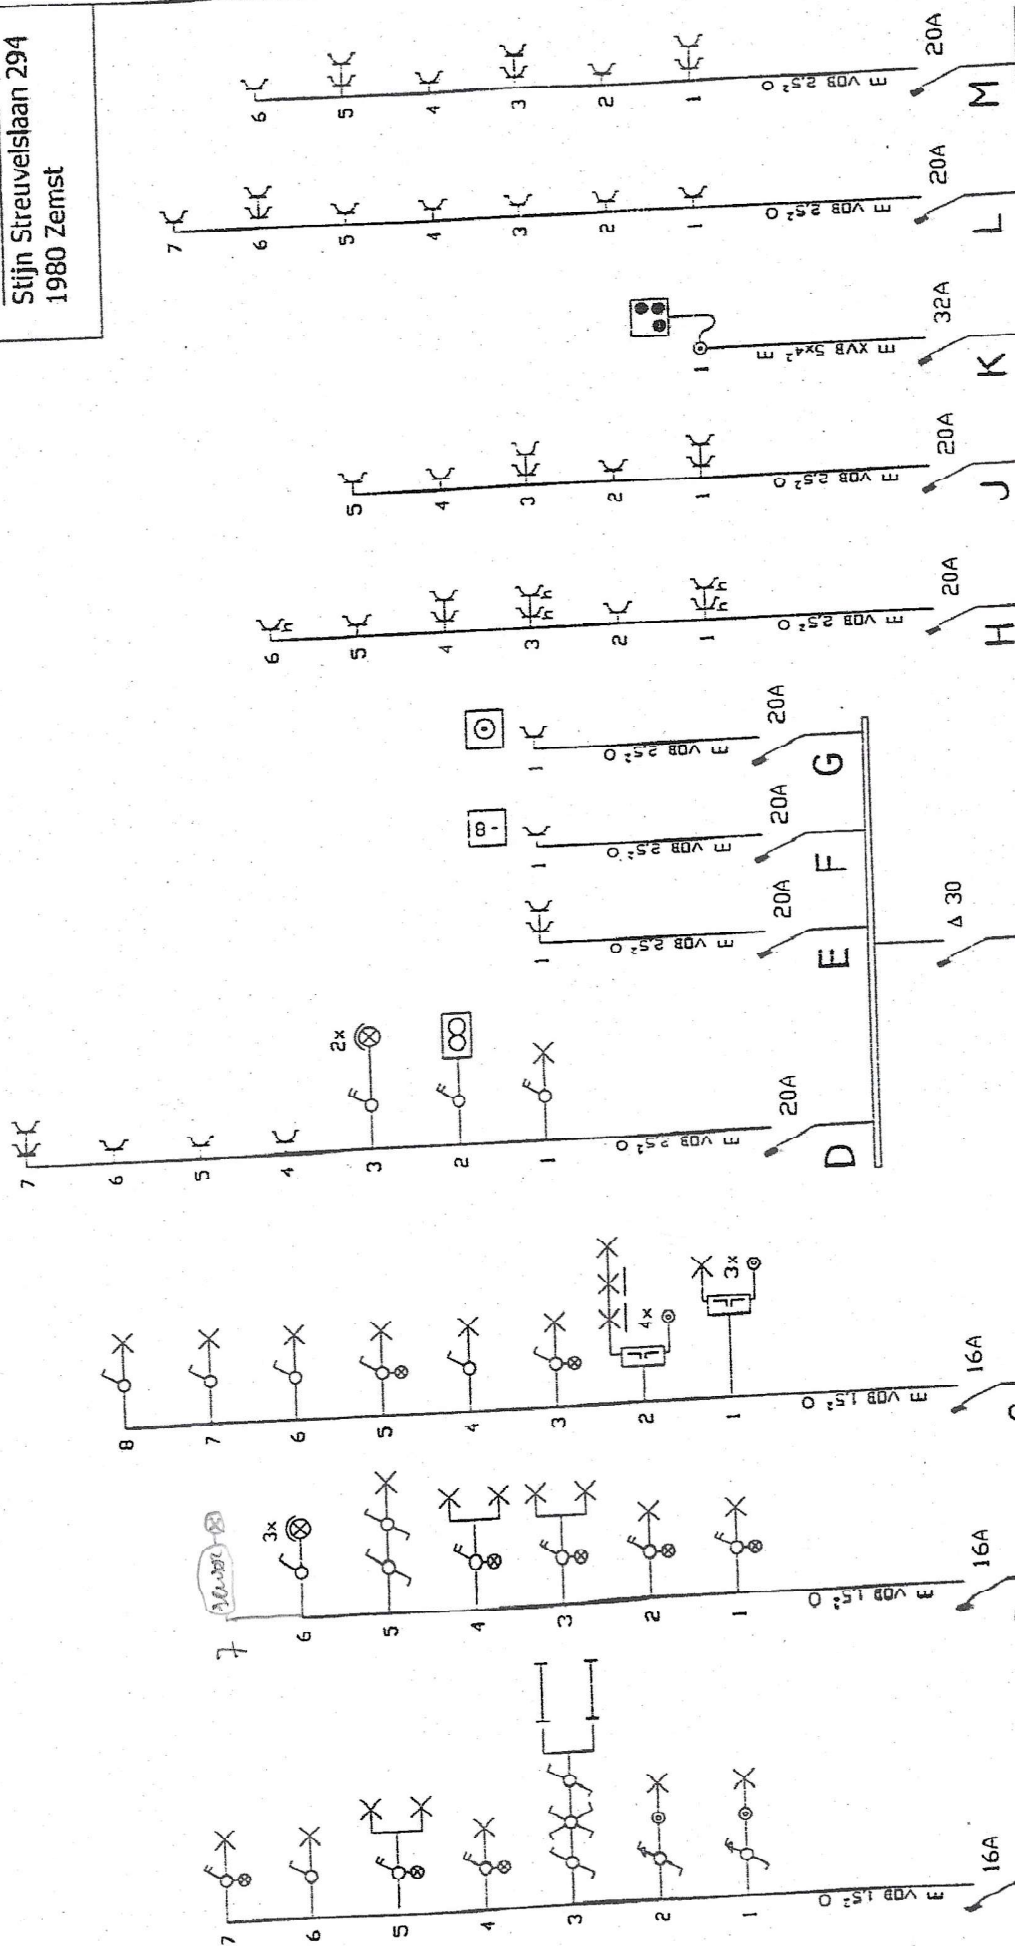

ELECTRO-TEST v.z.w.
DE BRUYNEN PLANTEN
Tel. 02/969.03.89
GSM 07594.95.03

Naam:
Van Houtven - Claes

Installatie adres:
Stijn Streuvelsstraat 294
1980 Zemst

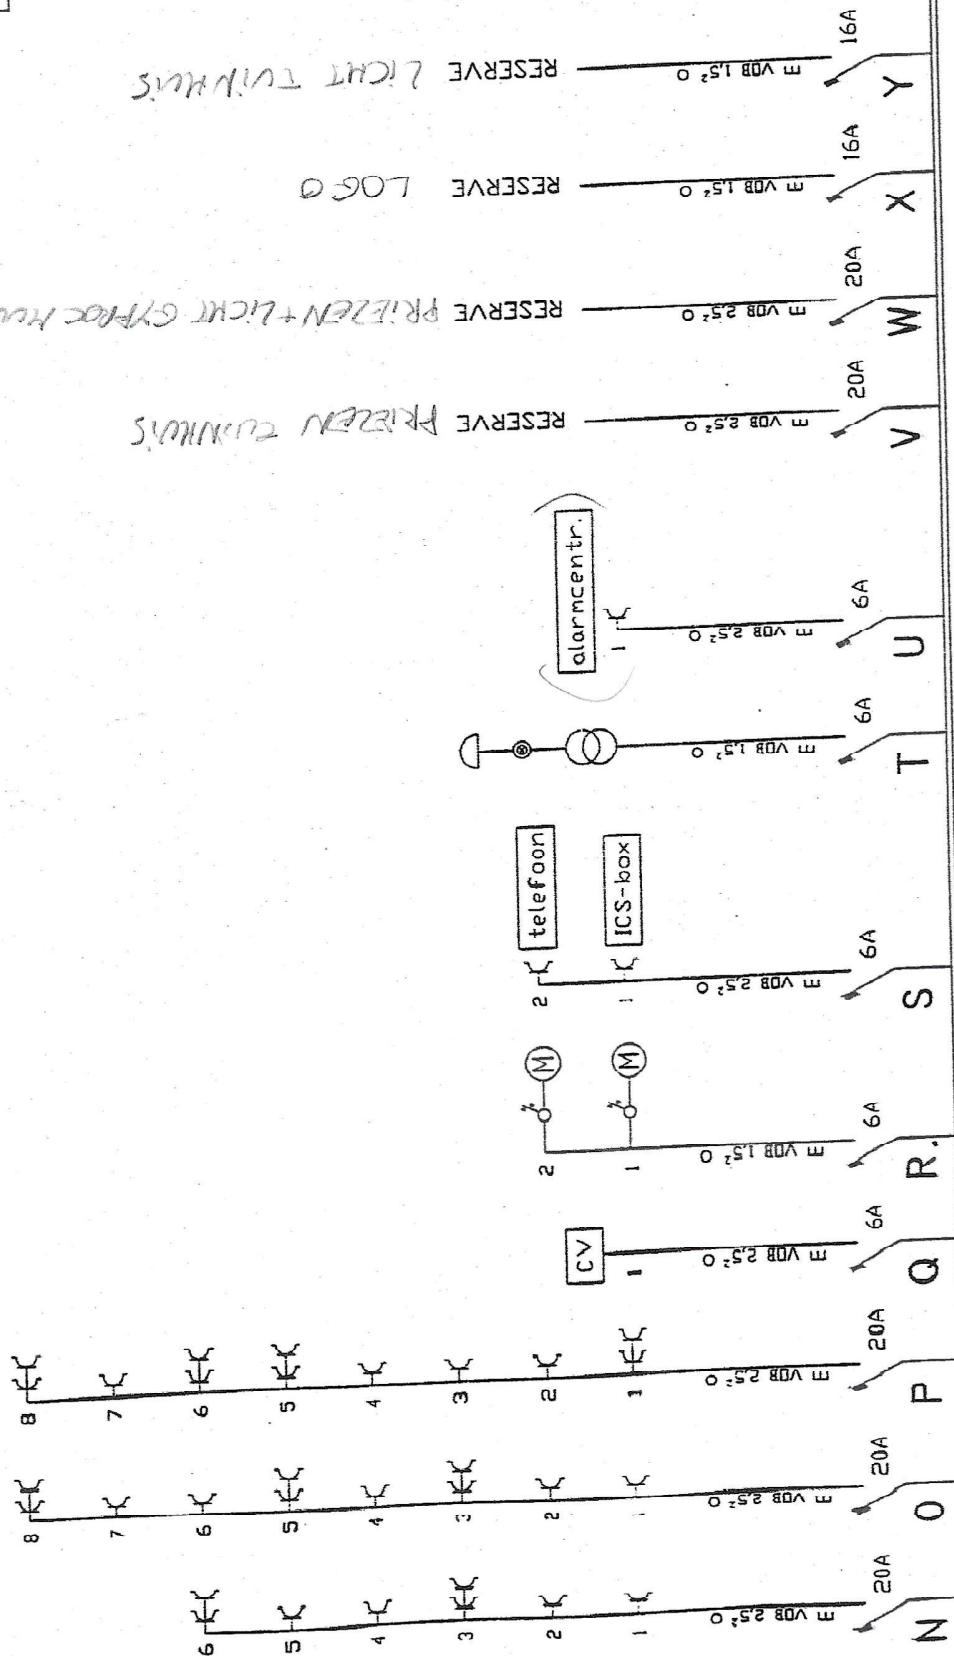

Naam:

Van Houtven - Claes


Installatie adres:

Stijn Streuvelslaan 294
1980 Zemst

ET ELECTRO-TEST v.z.w.
De Belpoorters
Wijk 2, De Belpoorters
G.S.N.: 0759495.08

pag. 3/6

(B4 X)

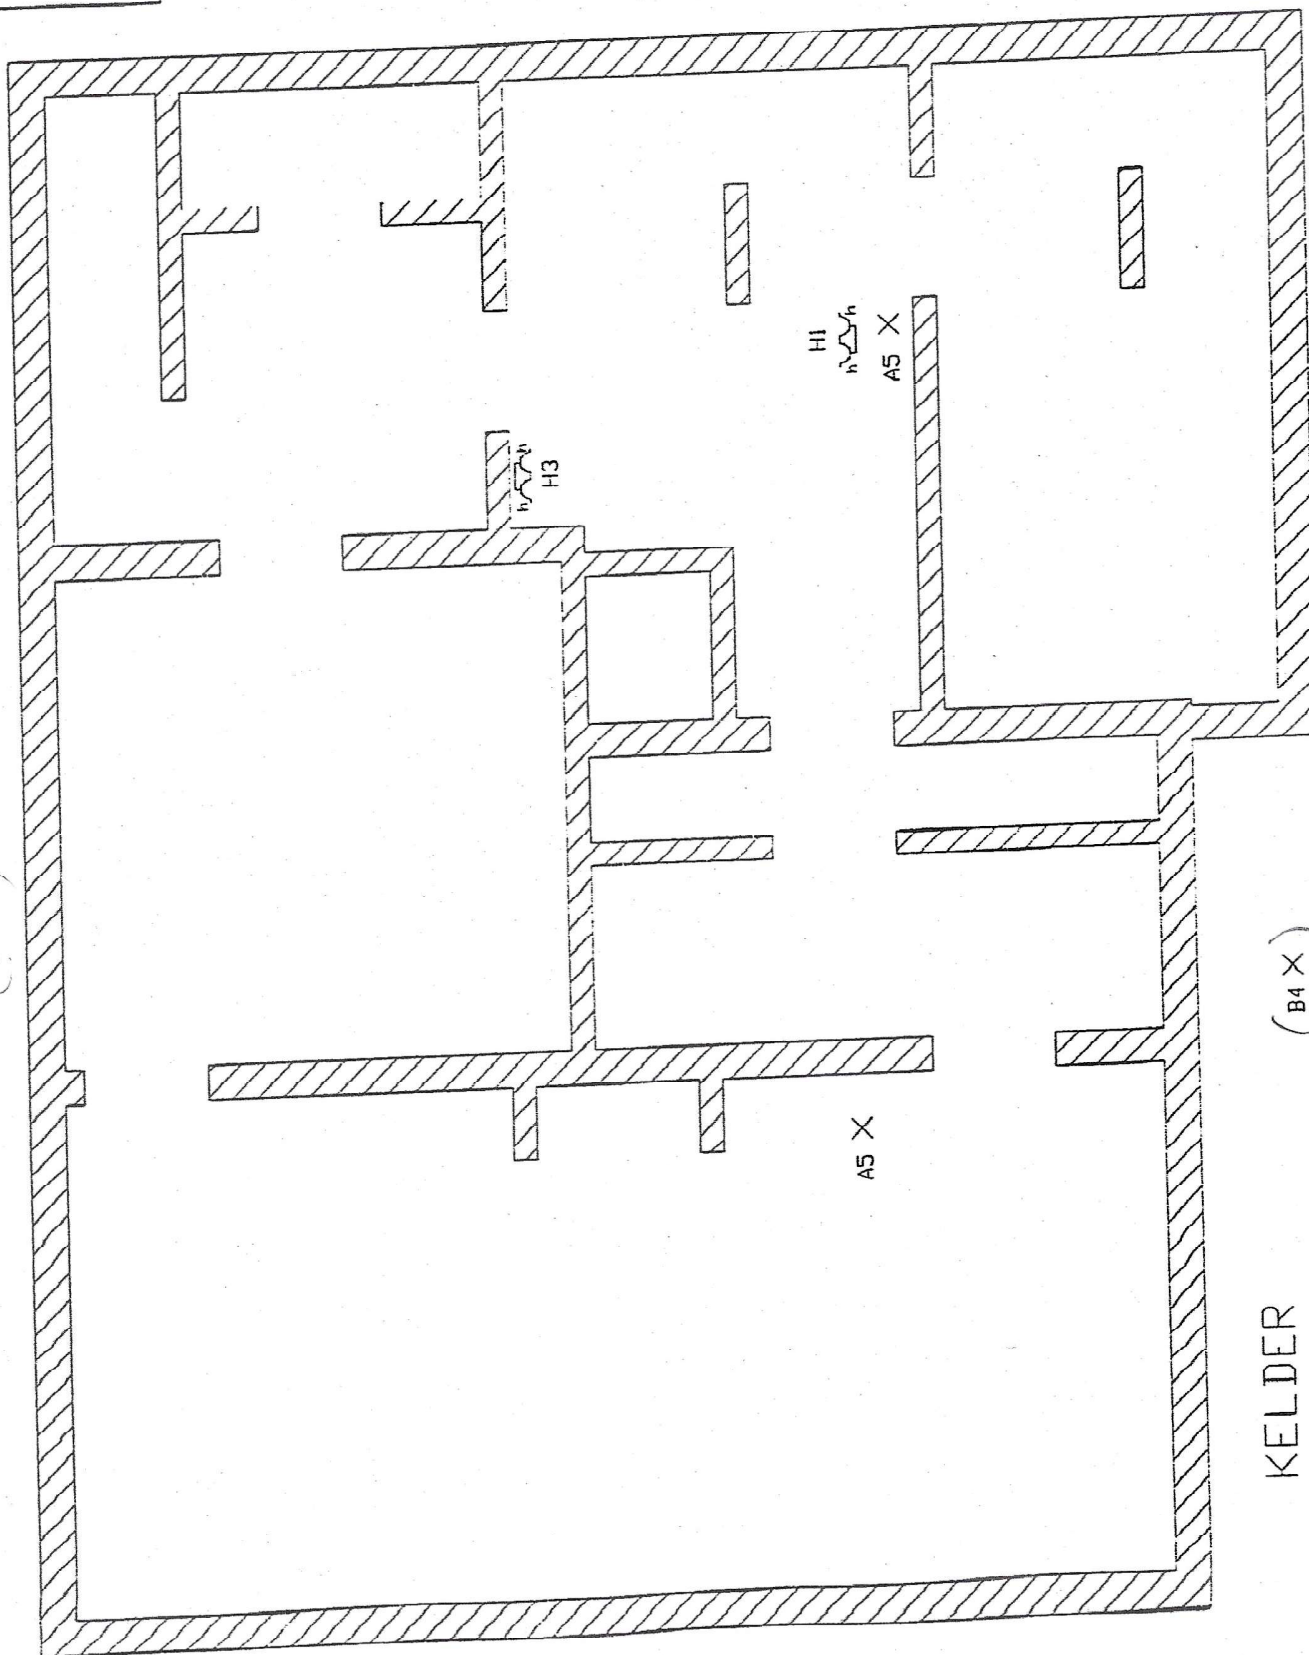


KELDER

(B4 X)

Naam:
Van Houtven - Claes

Installatie adres:
Stijn Streuvelslaan 294
1980 Zemst

ELECTRO-TEST v.z.w.
De Boeverlaan 1
Tel. 020290810
Gsm 0725015588

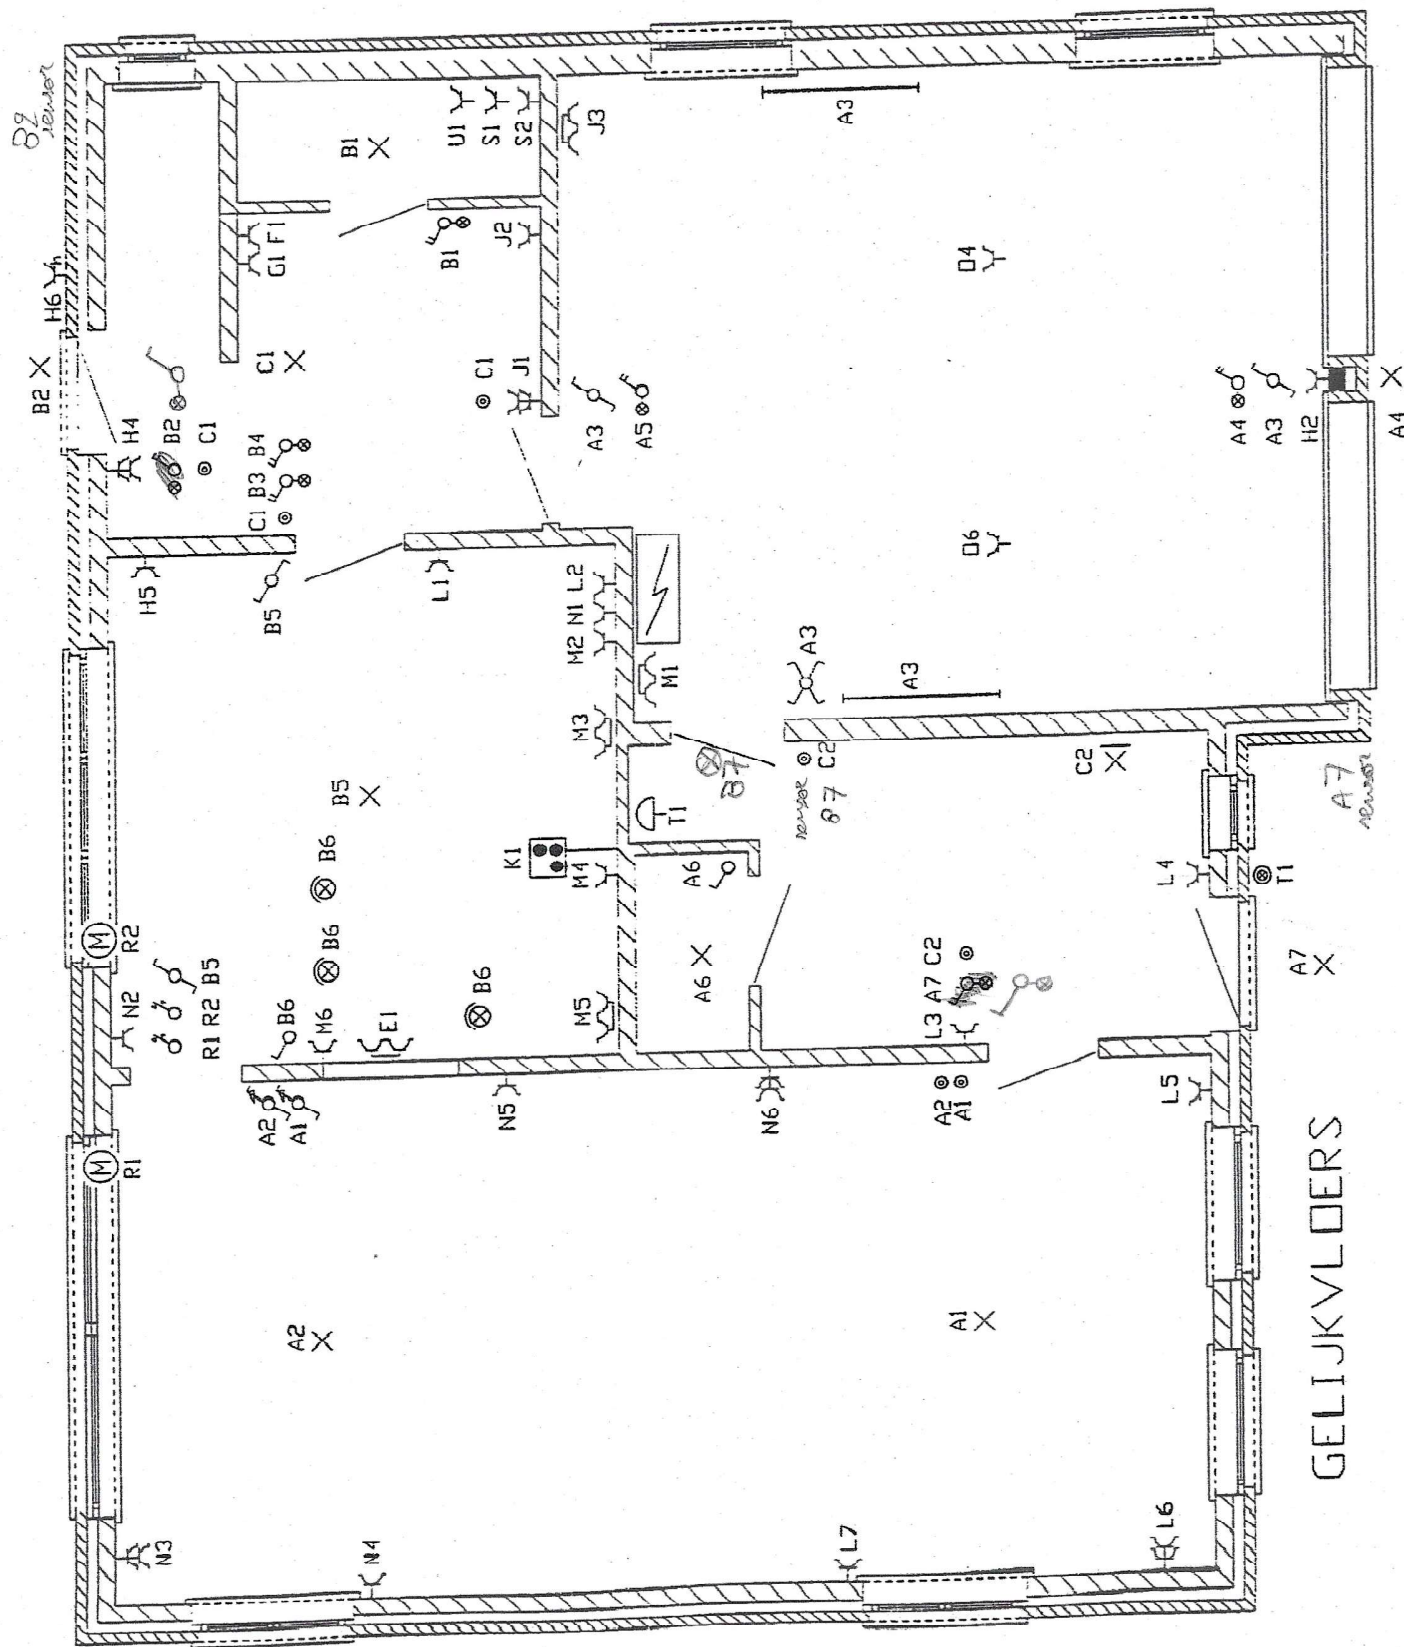


Naam:

Van Houtven - Claes

Installatie adres:

Stijn Streuvelslaan 294
1980 Zemst

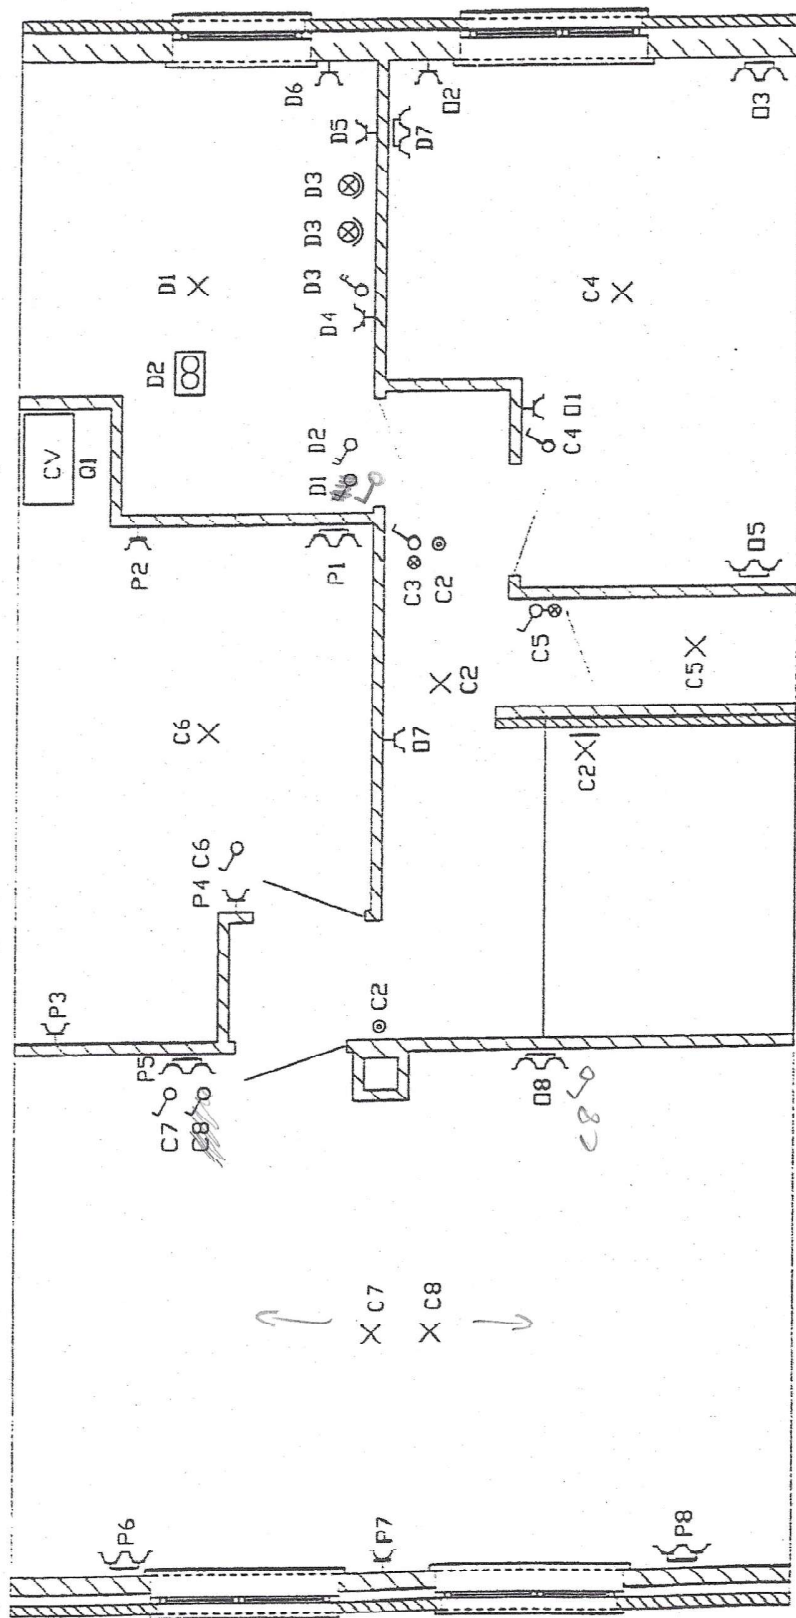

VERDIEPING


ELECTRO-TEST v.2.01.
D. BROEVEN P. 100
T.M. 02/09/08.59
G.S.N. 07594 9508

Naam:

Van Houtven - Claes

Installatie adres:

Sijm Streuvelsloan 294
1980 Zemst

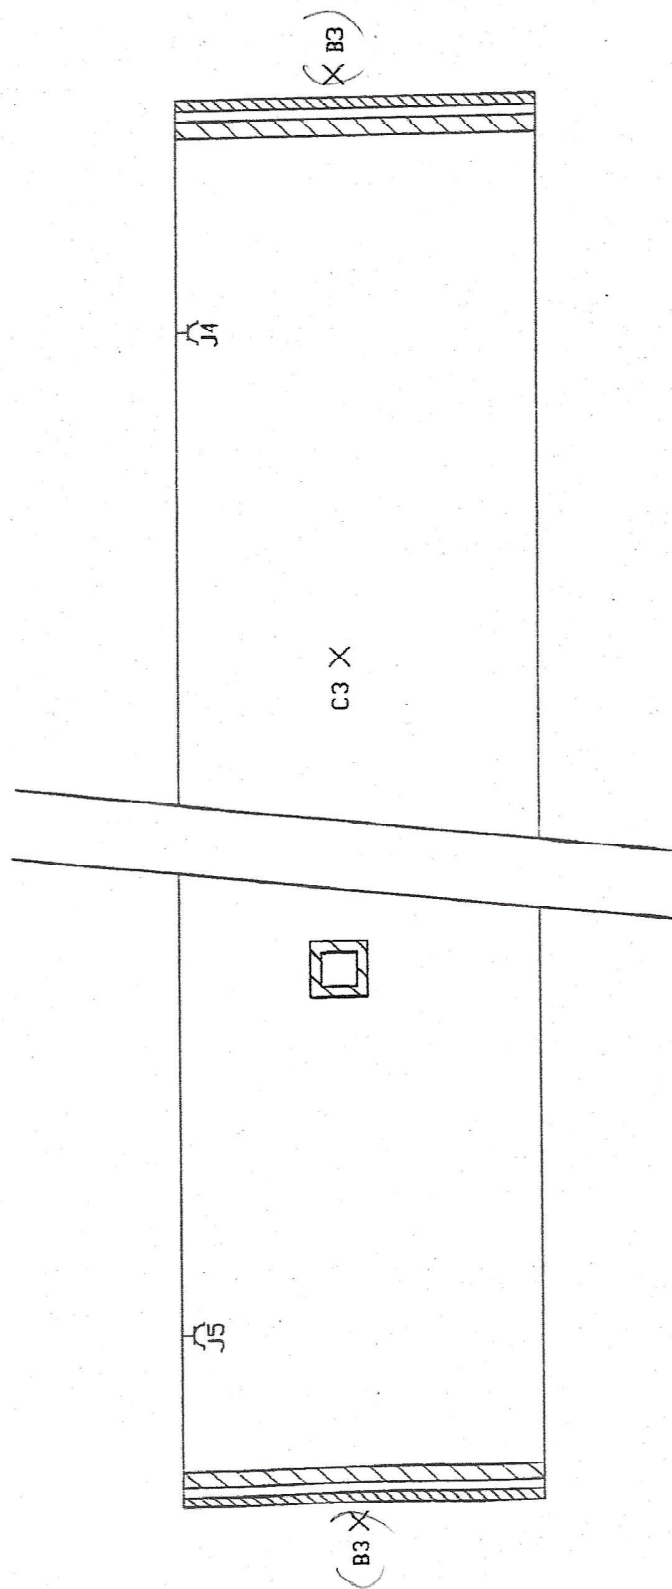

ZOLDER

