


MEERHOUT
Afdeling 1
Sectie B
Nr. 1769p2

OPMETINGSPLAN

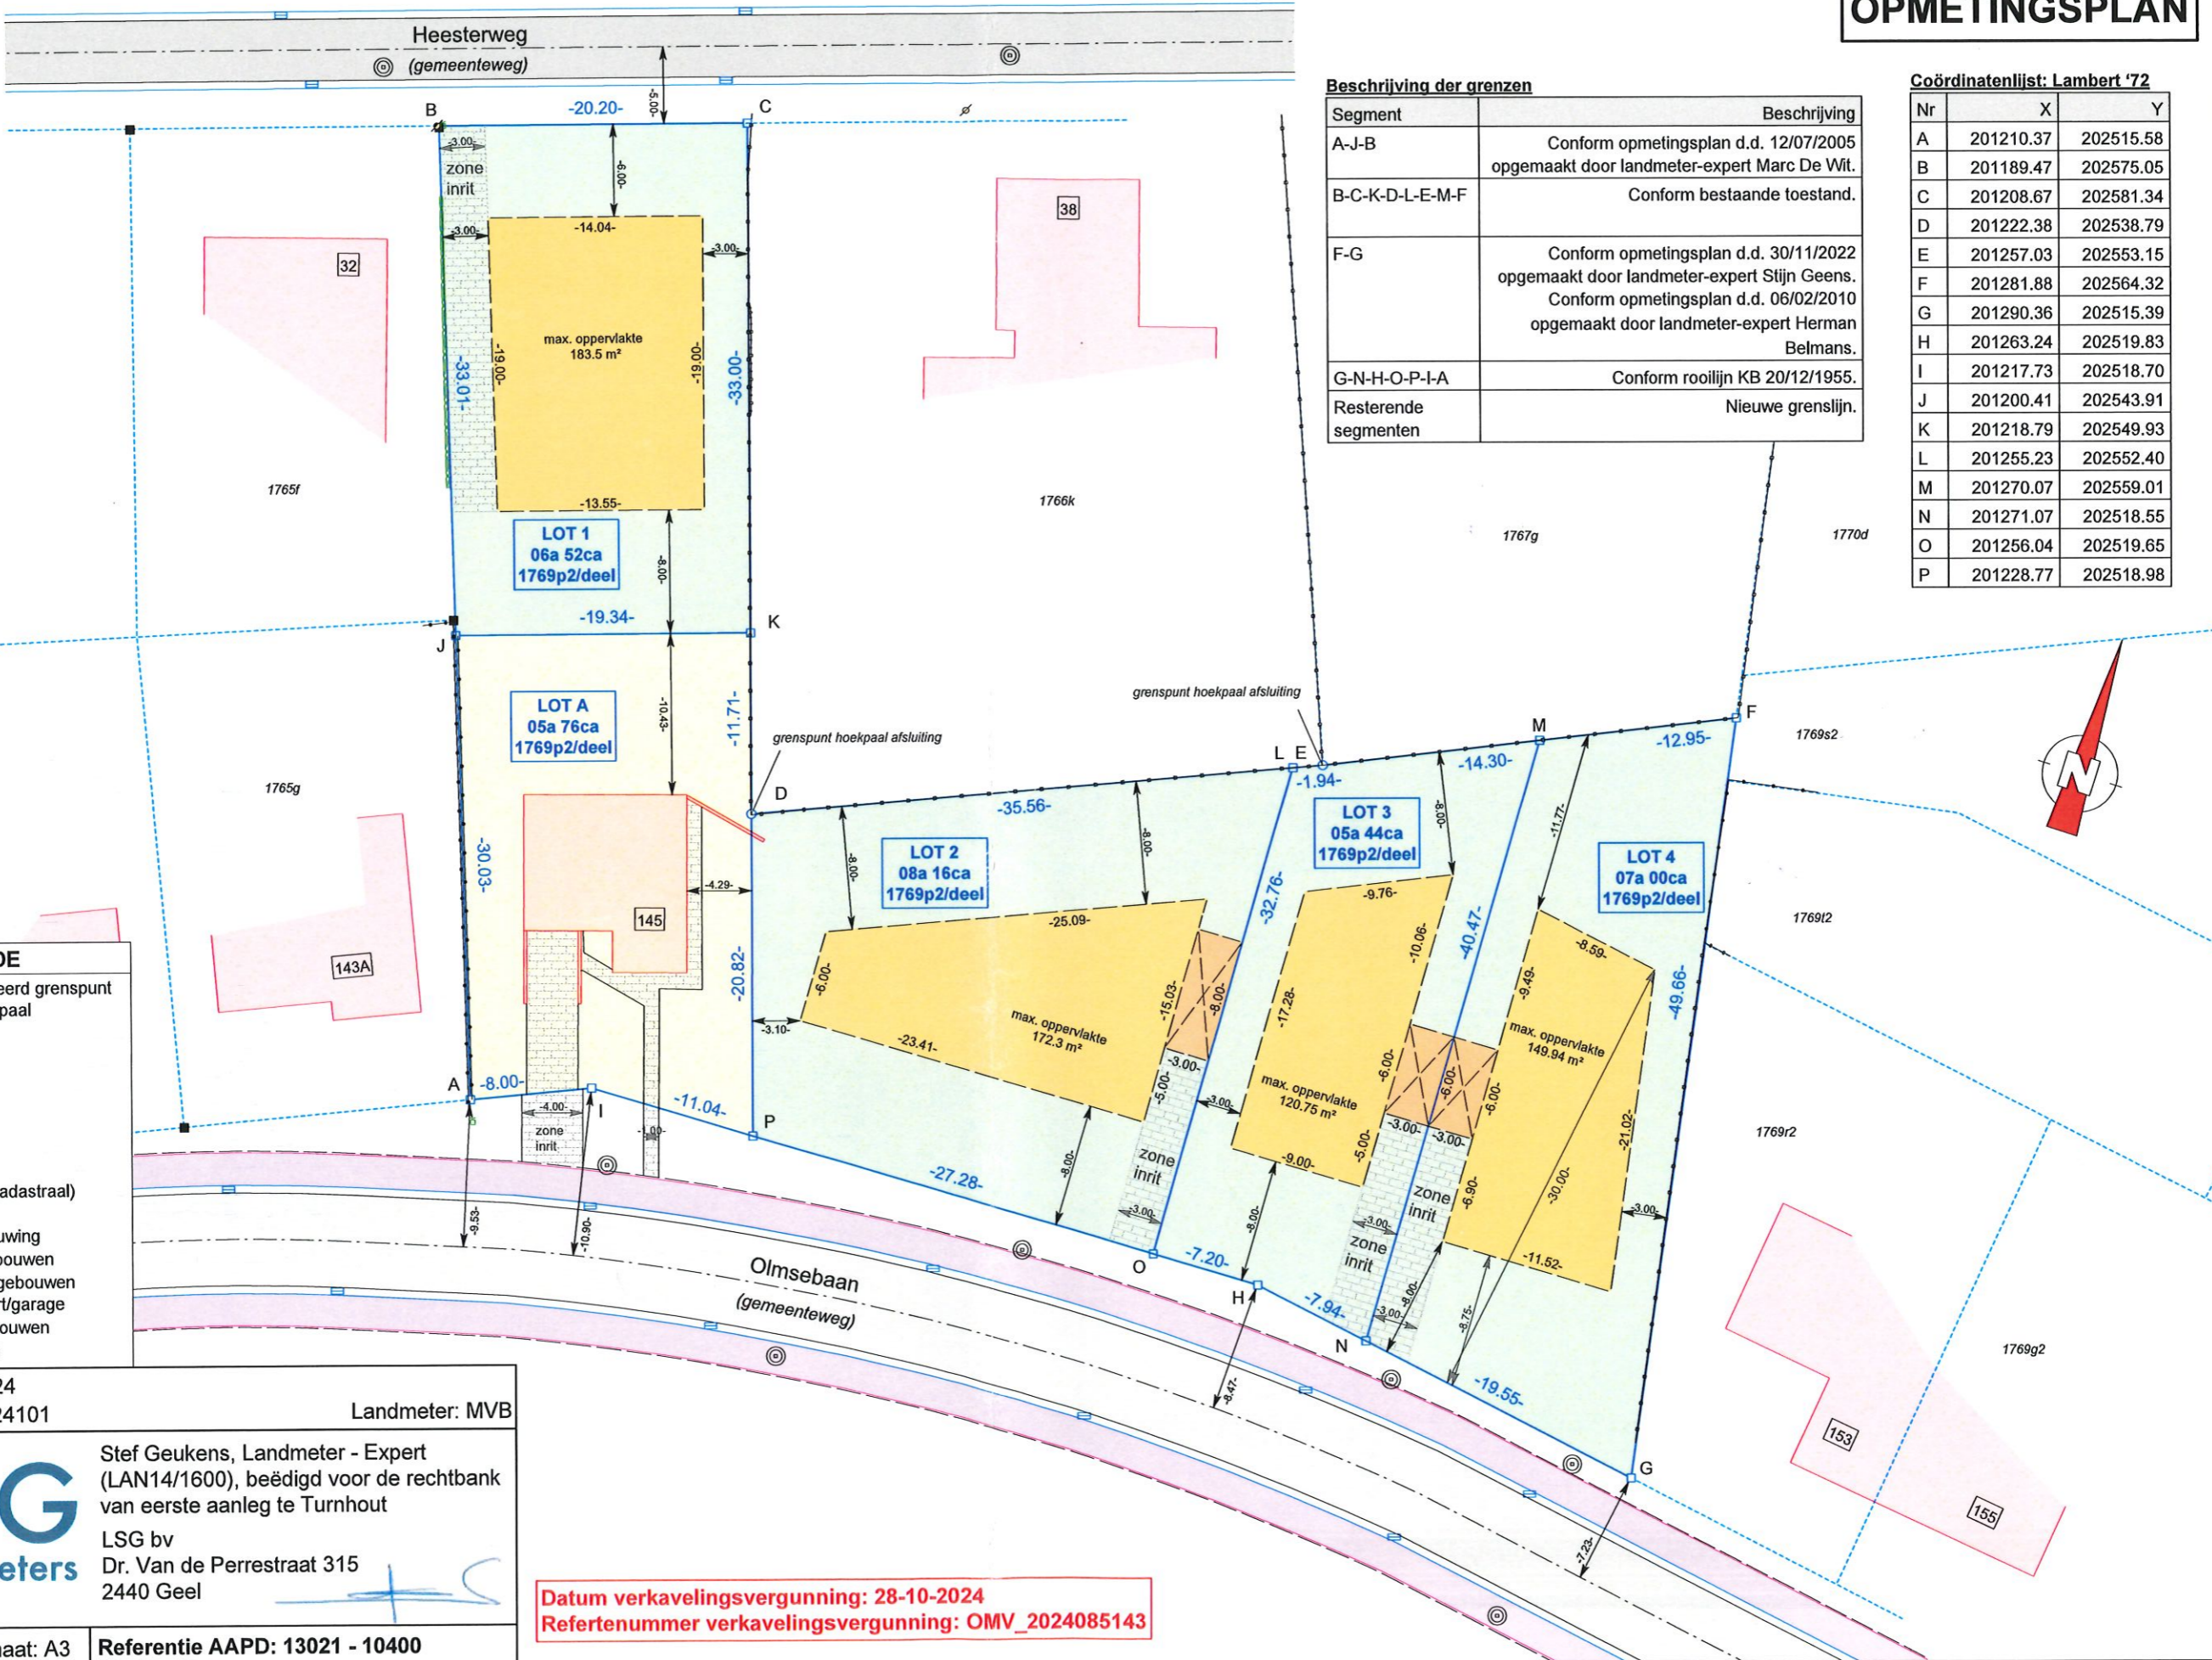

Beschrijving der grenzen

Segment	Beschrijving
A-J-B	Conform opmetingsplan d.d. 12/07/2005 opgemaakt door landmeter-expert Marc De Wit.
B-C-K-D-L-E-M-F	Conform bestaande toestand.
F-G	Conform opmetingsplan d.d. 30/11/2022 opgemaakt door landmeter-expert Stijn Geens. Conform opmetingsplan d.d. 06/02/2010 opgemaakt door landmeter-expert Herman Belmans.
G-N-H-O-P-I-A	Conform rooilijn KB 20/12/1955.
Resterende segmenten	Nieuwe grenslijn.

Coördinatenlijst: Lambert '72

Nr	X	Y
A	201210.37	202515.58
B	201189.47	202575.05
C	201208.67	202581.34
D	201222.38	202538.79
E	201257.03	202553.15
F	201281.88	202564.32
G	201290.36	202515.39
H	201263.24	202519.83
I	201217.73	202518.70
J	201200.41	202543.91
K	201218.79	202549.93
L	201255.23	202552.40
M	201270.07	202559.01
N	201271.07	202518.55
O	201256.04	202519.65
P	201228.77	202518.98

LEGENDE

- niet gematerialiseerd grenspunt
- bestaande betonpaal
- nieuwe fenopaal
- ⊕ distributiekast tv
- ⊕ inspectieput
- ▬ straatkolk
- afsluiting draad
- afsluiting beton
- afsluiting hout
- afsluiting haag
- perceelsgrens (kadastraal)
- perceelsgrens
- ▨ bestaande bebouwing
- ▨ bestaande bijgebouwen
- ▨ zone voor hoofdgebouwen
- ▨ zone voor carport/garage
- ▨ zone voor bijgebouwen
- ▨ zone voor tuinen

Plandatum: 28/11/2024
 Dossiernummer: OM24101
 Landmeter: MVB

LSG landmeters
 Stef Geukens, Landmeter - Expert (LAN14/1600), beëdigd voor de rechtbank van eerste aanleg te Turnhout
 LSG bv
 Dr. Van de Perrestraat 315
 2440 Geel

Datum verkavelingsvergunning: 28-10-2024
Referentienummer verkavelingsvergunning: OMV_2024085143

Schaal: 1/400 | Formaat: A3 | Referentie AAPD: 13021 - 10400