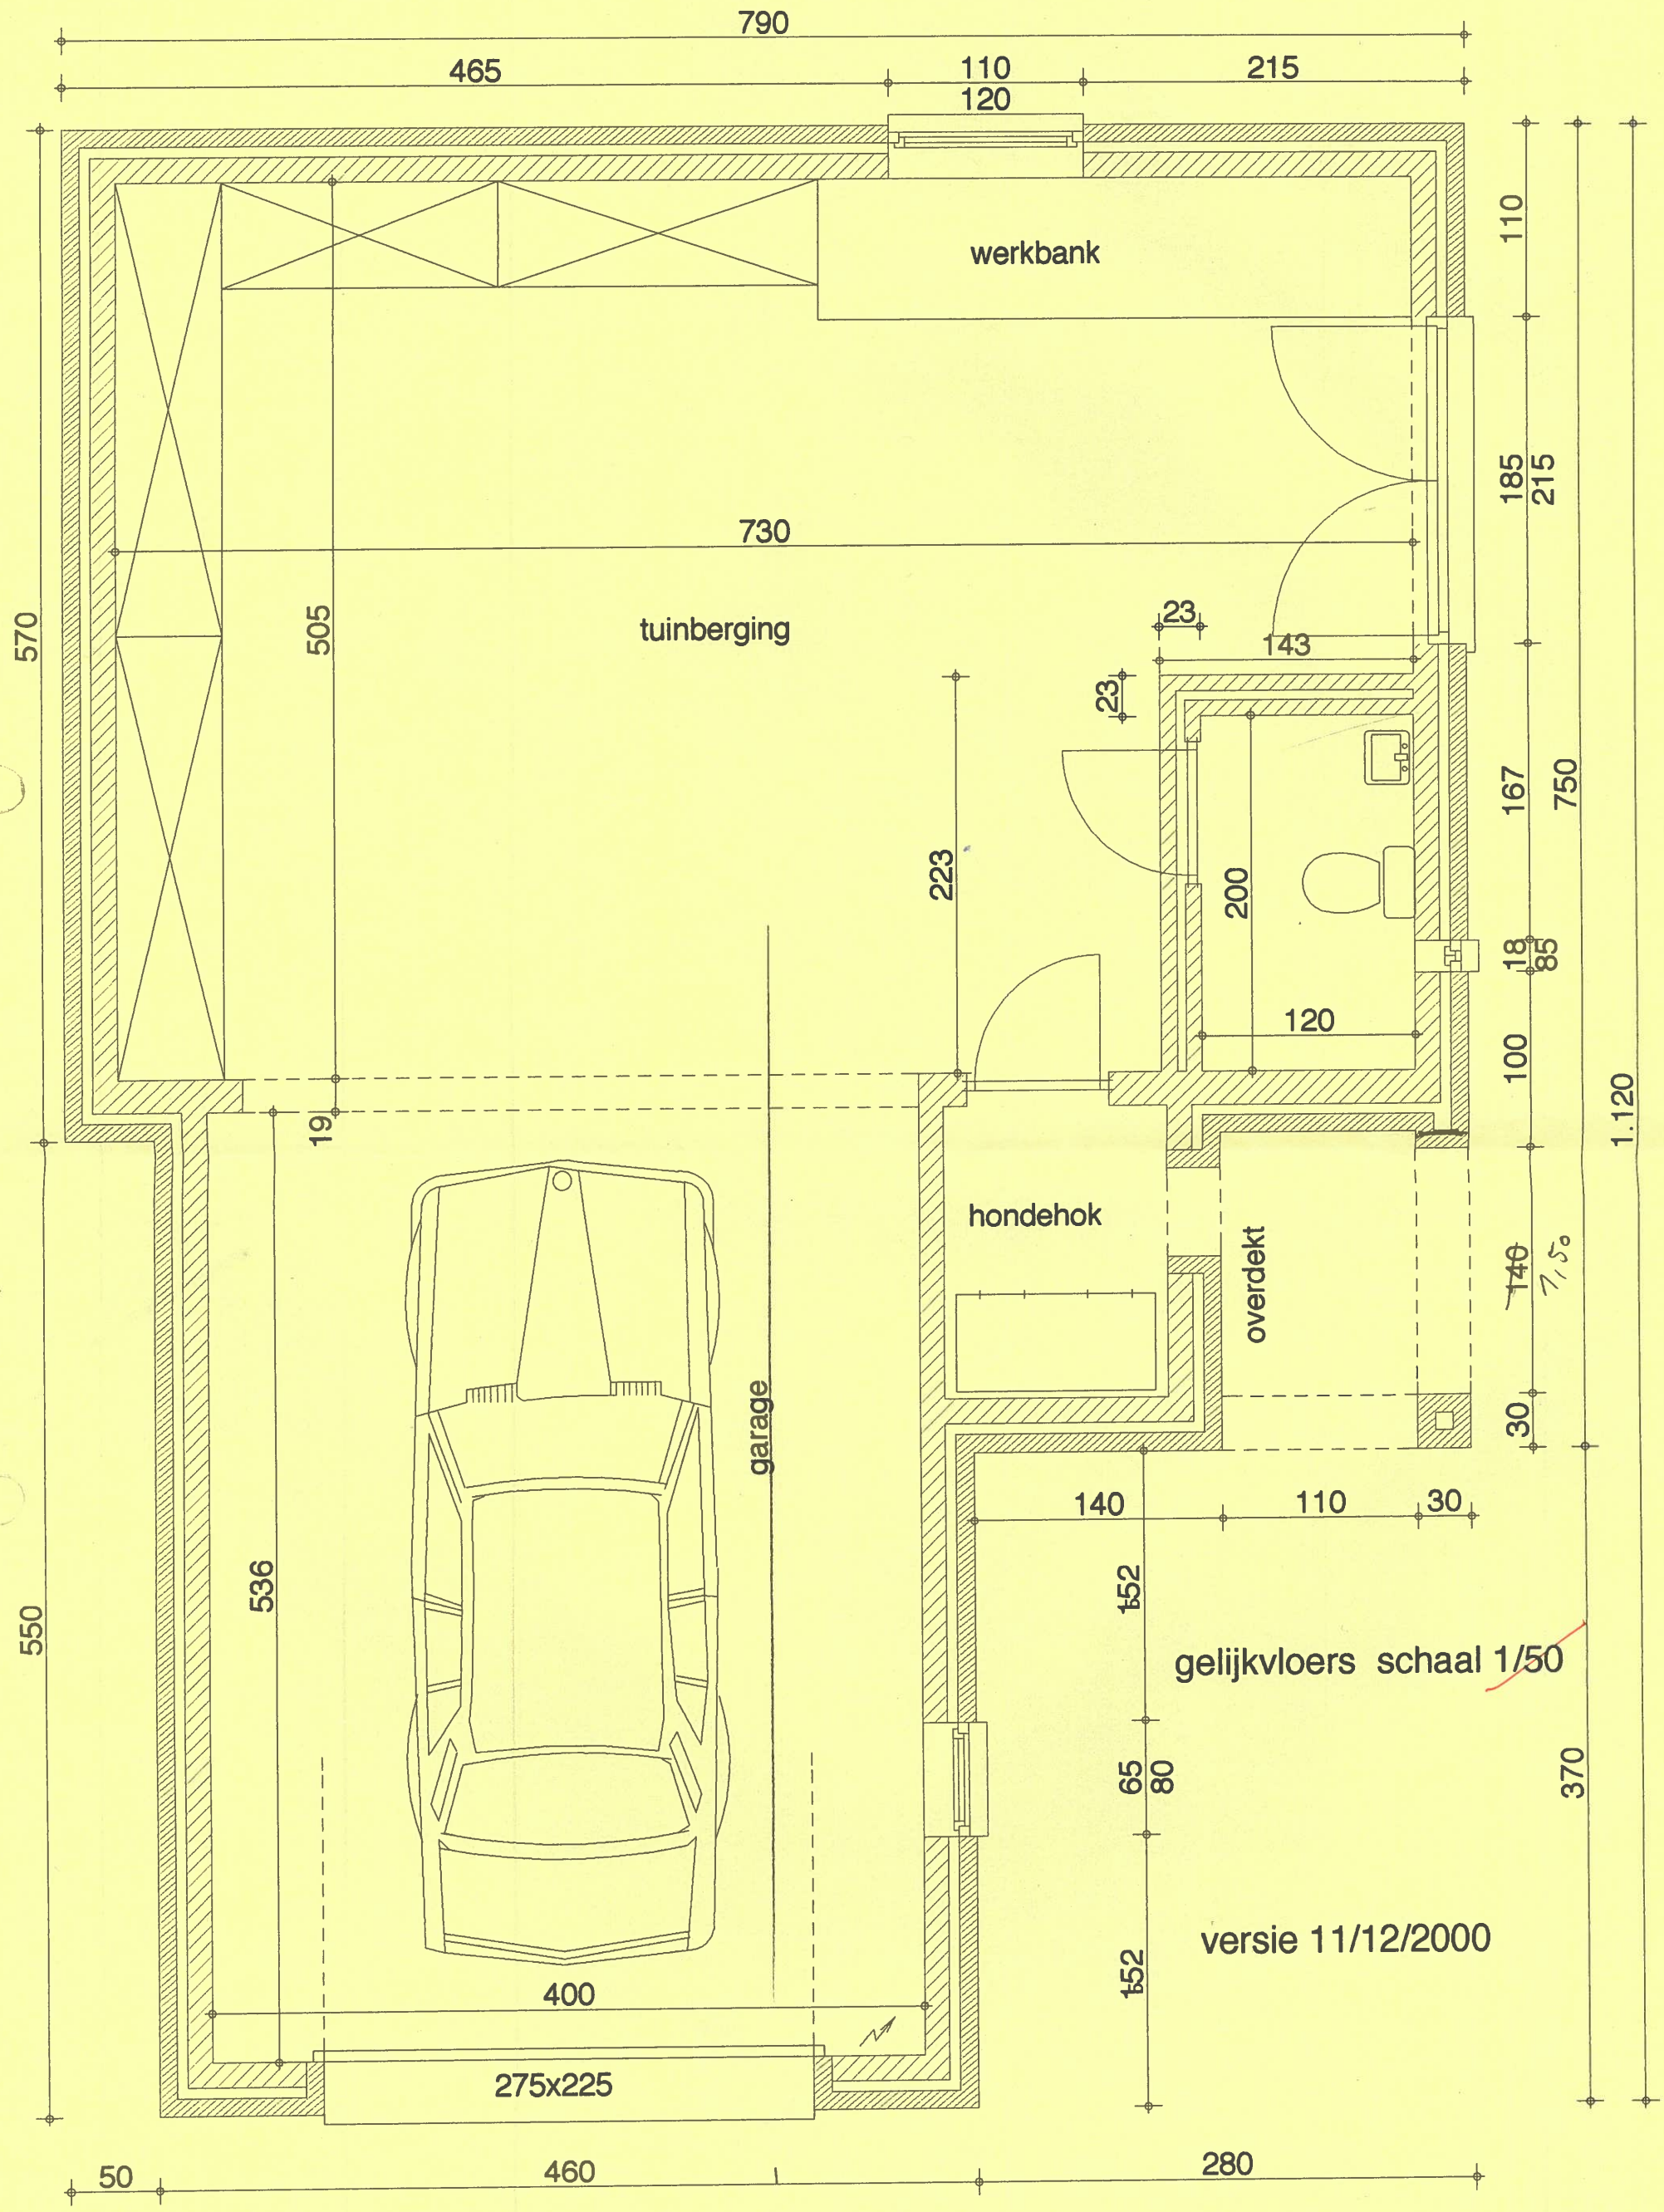
790
465
110
120
215
werkbank
110
185
215
730
tuinberging
570
505
23
143
23
167
750
223
200
18
85
120
100
1.120
19
hondehok
overdekt
140
7,50
30
garage
140
110
30
536
550
152
gelijkvloers schaal 1/50
65
80
370
versie 11/12/2000
152
400
275x225
50
460
280