
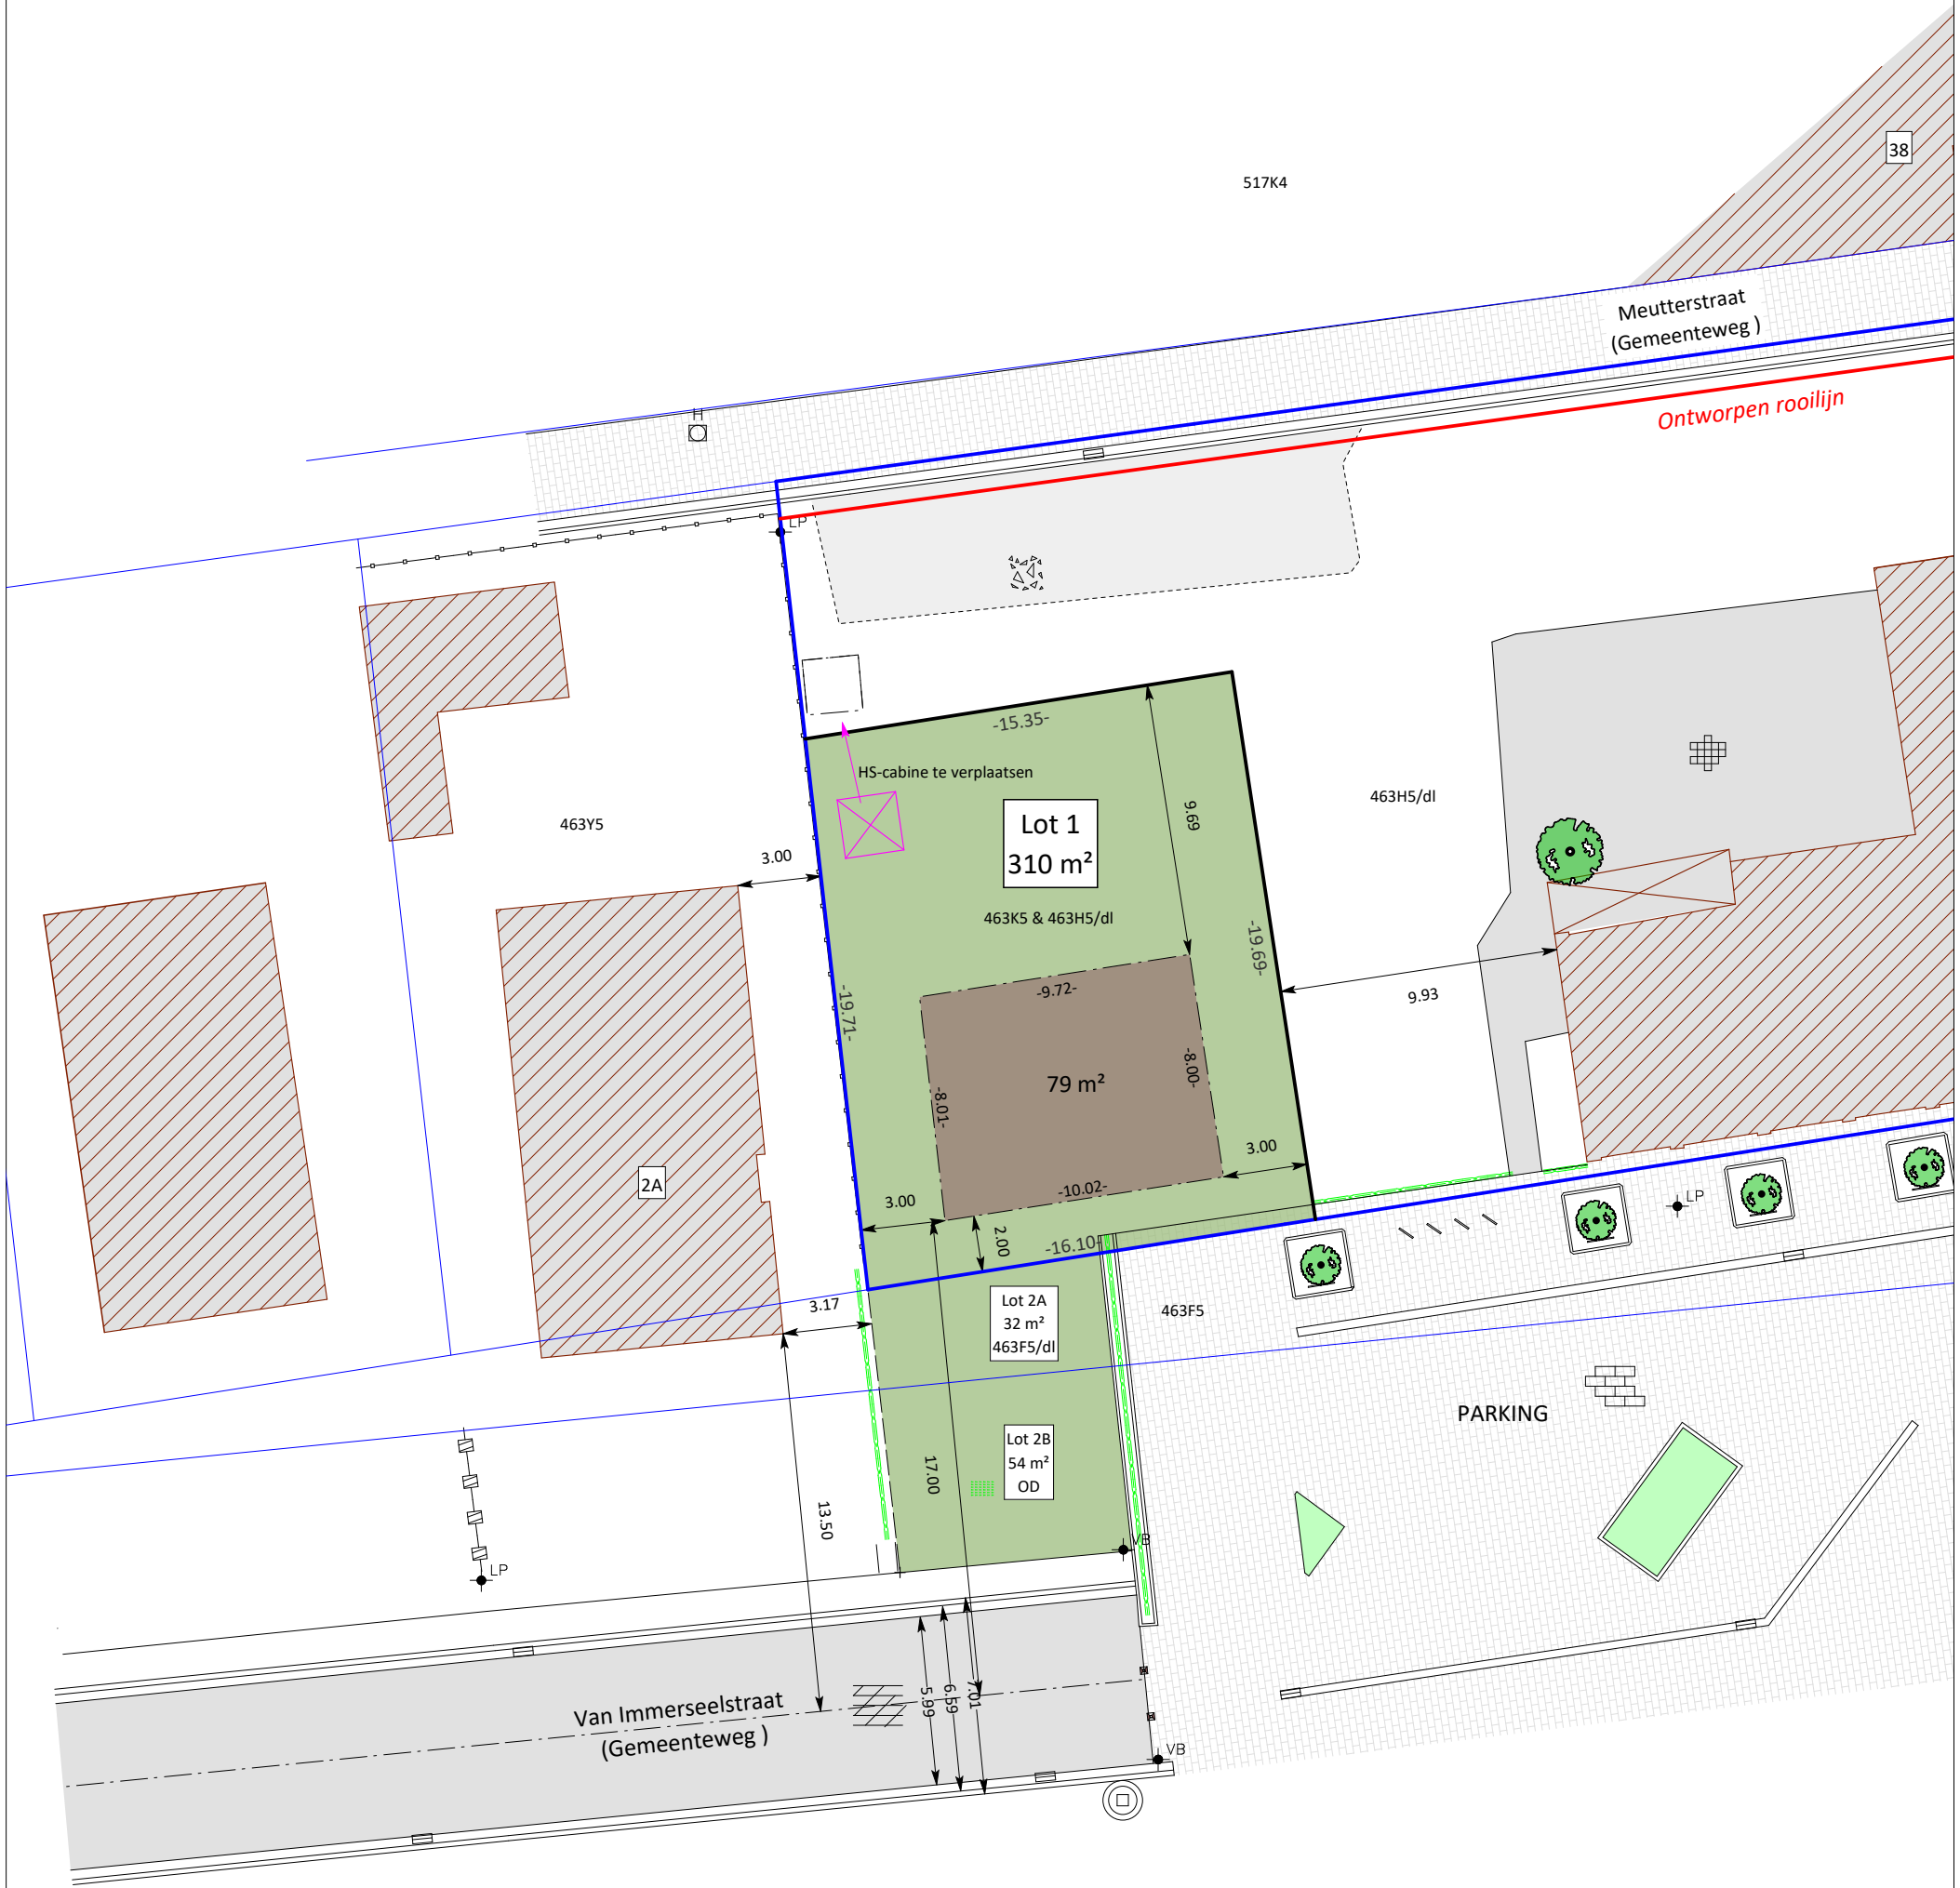


Gemeente Heist-op-den-Berg I
4de Afd. Sectie B nrs. 463H5 en 463K5

VERKOOPPLAN Schaal : 1/250

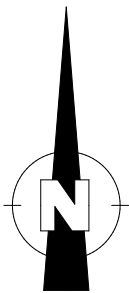

Lot 2 is eigendom van de gemeente.
Een oprit richting de westelijke zijtuinstrook is toegelaten langs de 11,5 meter lange groene berm.
Hiervoor dient een toelating gevraagd te worden bij Team Openbaar Domein
(dit in het kader van het huidig en toekomstig gebruik van het openbaar domein op die plaats).