
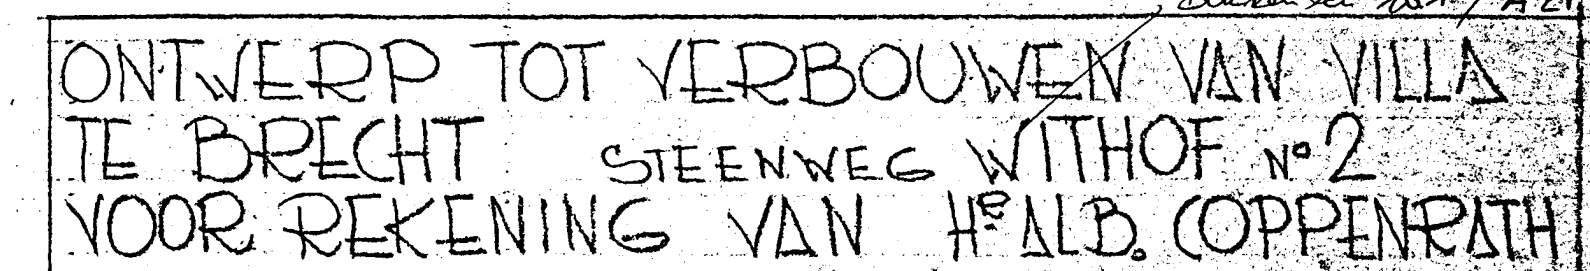
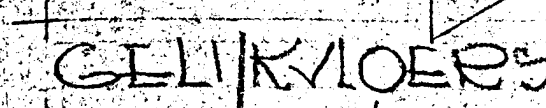
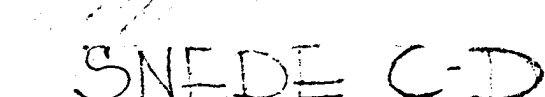
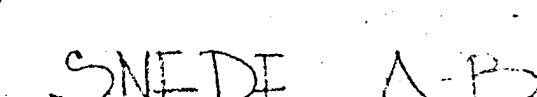
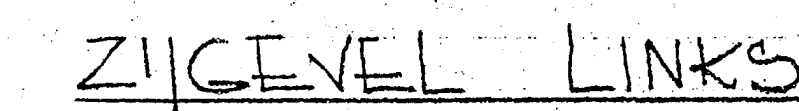
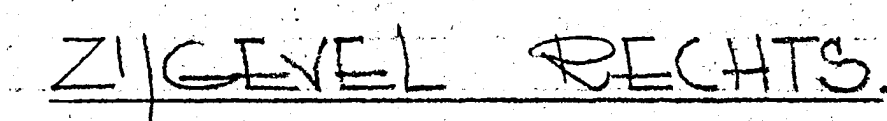
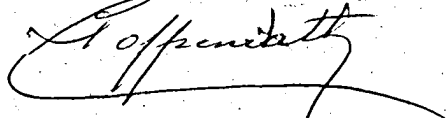


ACHTERGEVEL

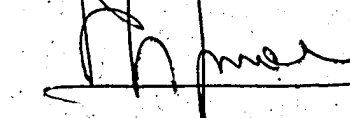

DE EIGENAAR	DE ARCHITECTEN	DE ONDERNEMER
ALBERT COPPENHATH BOUDEVINLAAN 133 WILRIJK.	PAUL HEYLAARS-FRANS DEERE KIPDORPVEEST 27A ANTWERPEN ERL 779.666	
		
 BESTAAND  NIEUW  GEWAPEND BETON  AFBRUK.	SCHAL: 2CM.P.H. 16-5-1972.	 NIEUW  NIEUW  NIEUW  NIEUW