


APPARTEMENT

3

2
slaapkamers

96,00
m²

19,25
m² terras

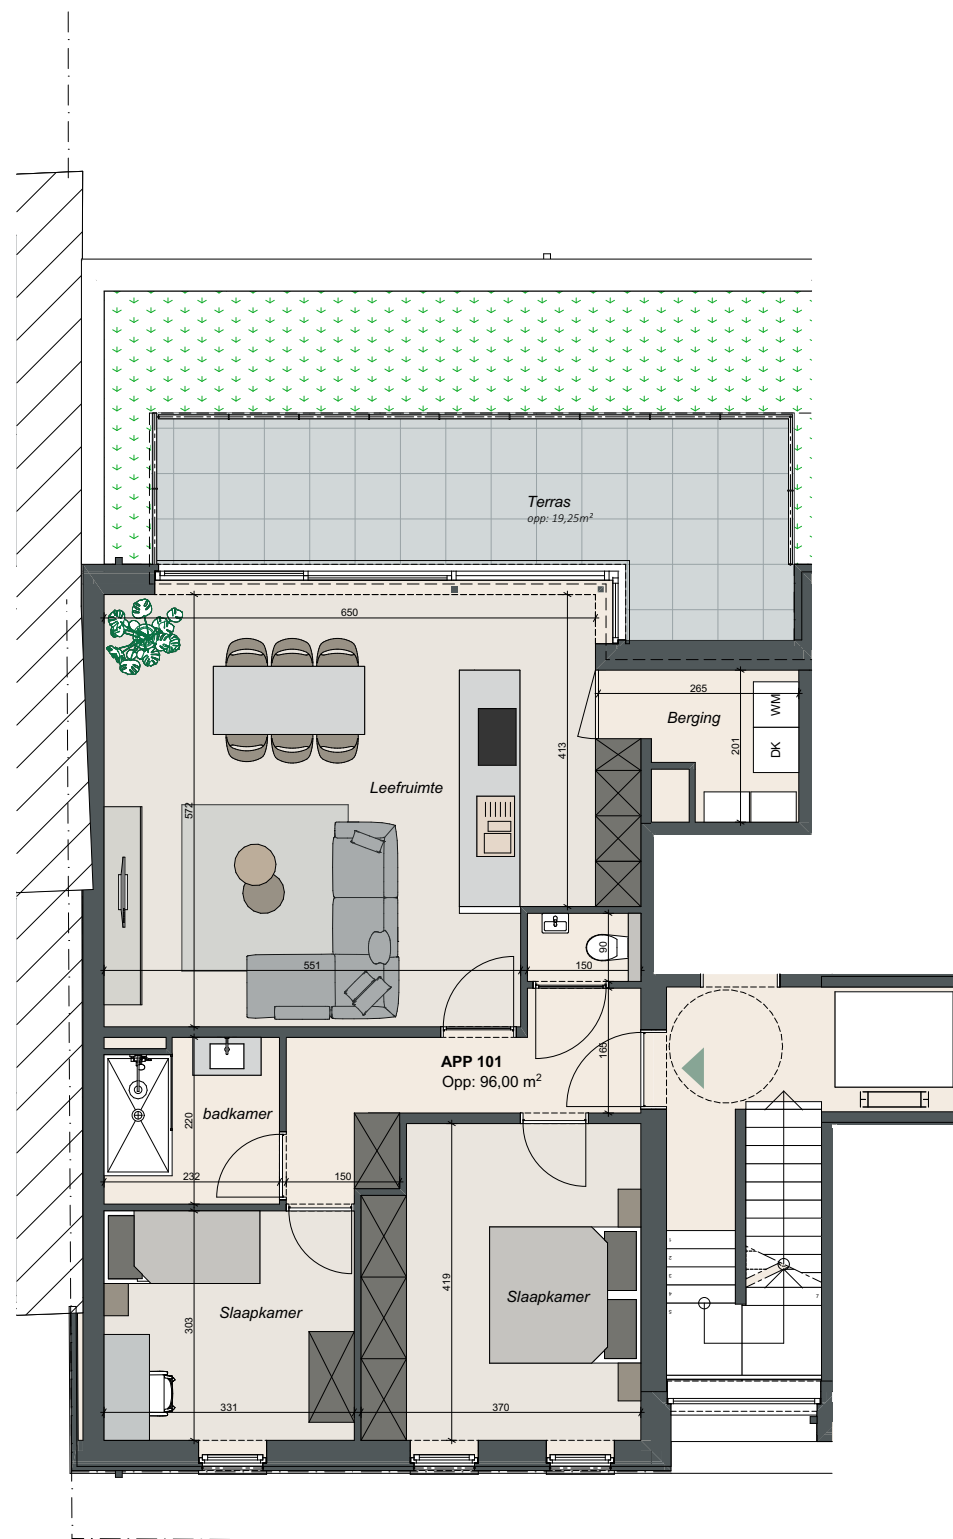

GRONDPLAN

0 5m



VOORGEVEL



ACHTERGEVEL

HUYZE NUBÉ

BAPTIST DE DONDERSTRAAT 13

1860 MEISE

Huyze Nubé is gelegen in het hart van de gemeente Meise. Appartement 3 bevindt zich op de eerste verdieping en heeft een oppervlakte van 96,00 m².

Het appartement is toegankelijk via een gemeenschappelijke inkomhal.

Het appartement bevat een open leefruimte met aansluitend een keuken en berging, twee slaapkamers, een gastentoilet, een badkamer met douche en een apart toilet in de nachthal. De zuidelijk georiënteerde tuinzone met een terras van 19,25 m² ligt aan de achterzijde van het gebouw. De bijhorende ondergrondse parkeerplaats is zonder autolift toegankelijk via een gemeenschappelijke inrit.

De op dit plan aangegeven maataanduidingen en inrichting zijn gebaseerd op de ontwerpen van de architect. Deze zijn louter illustratief en niet bindend.