




**MATERIALEN**  
dakbedekking dakpannen sneldek rustiek  
gevelsteen beige genuanceerd  
buitenschrijnwerk dark red meranti  
dorpels blauwe hardsteen 5cm ingewerkt  
hanggoot+afvoeren zink trapezium/vierkant opgewerkt

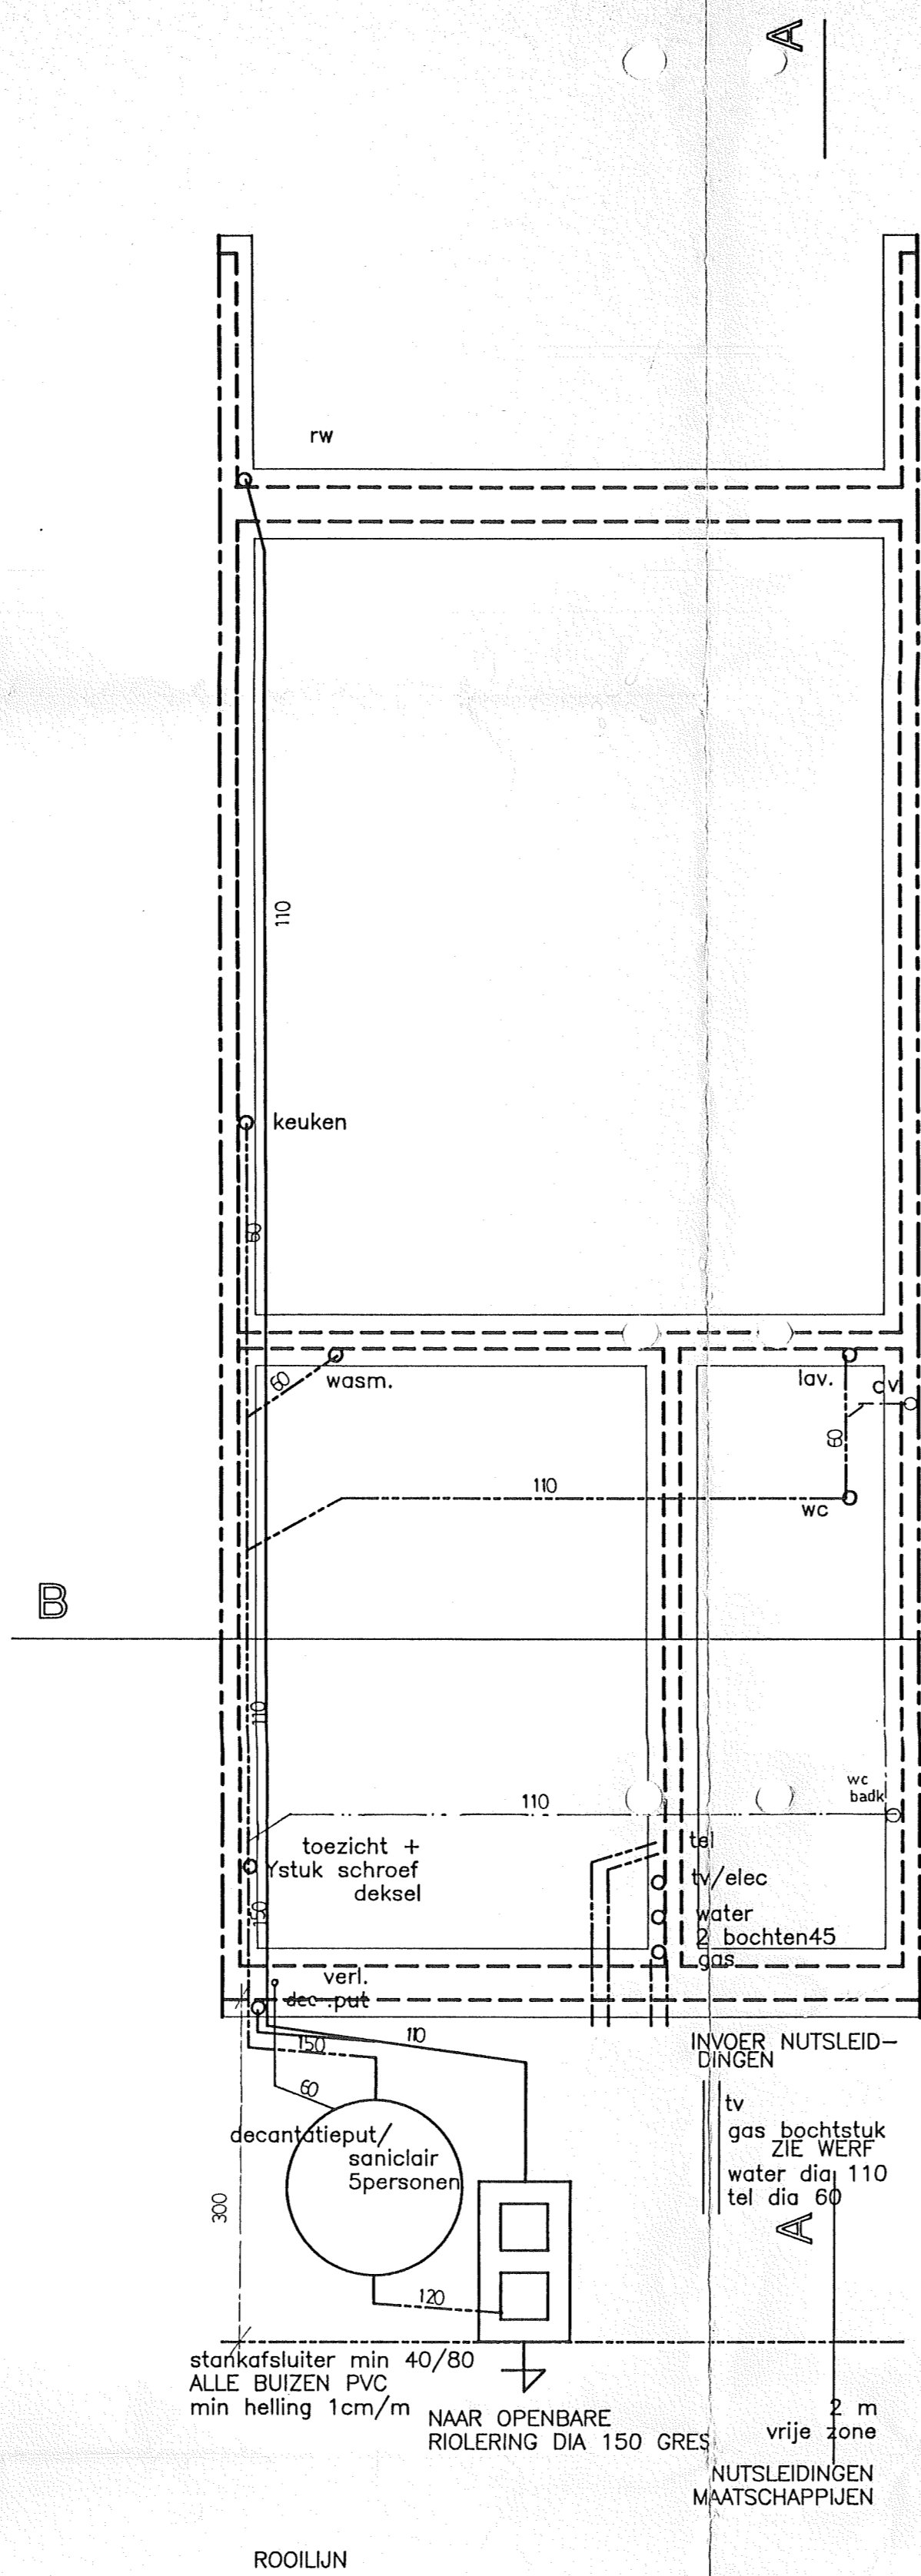


FUNDERING-RIOLERING

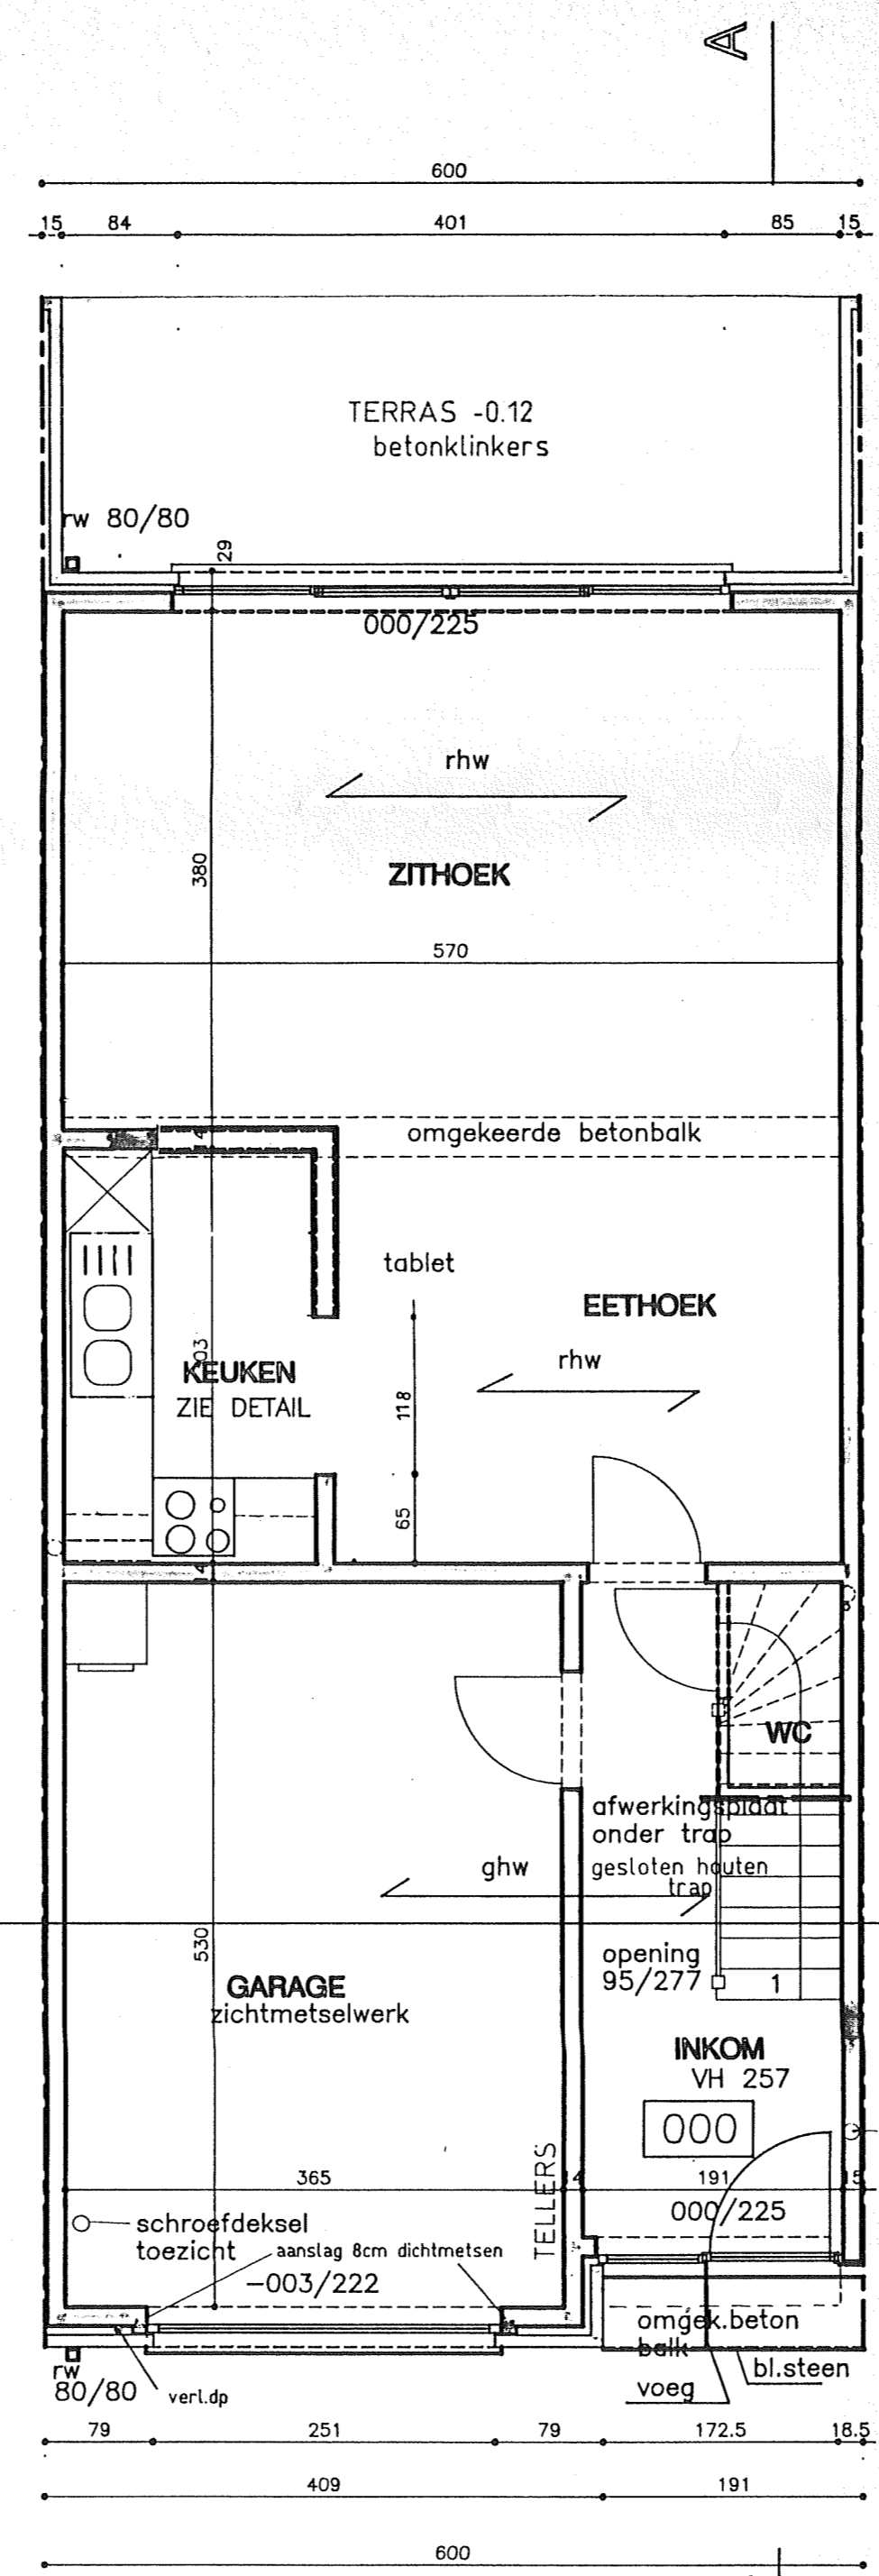


GRONDPLAN

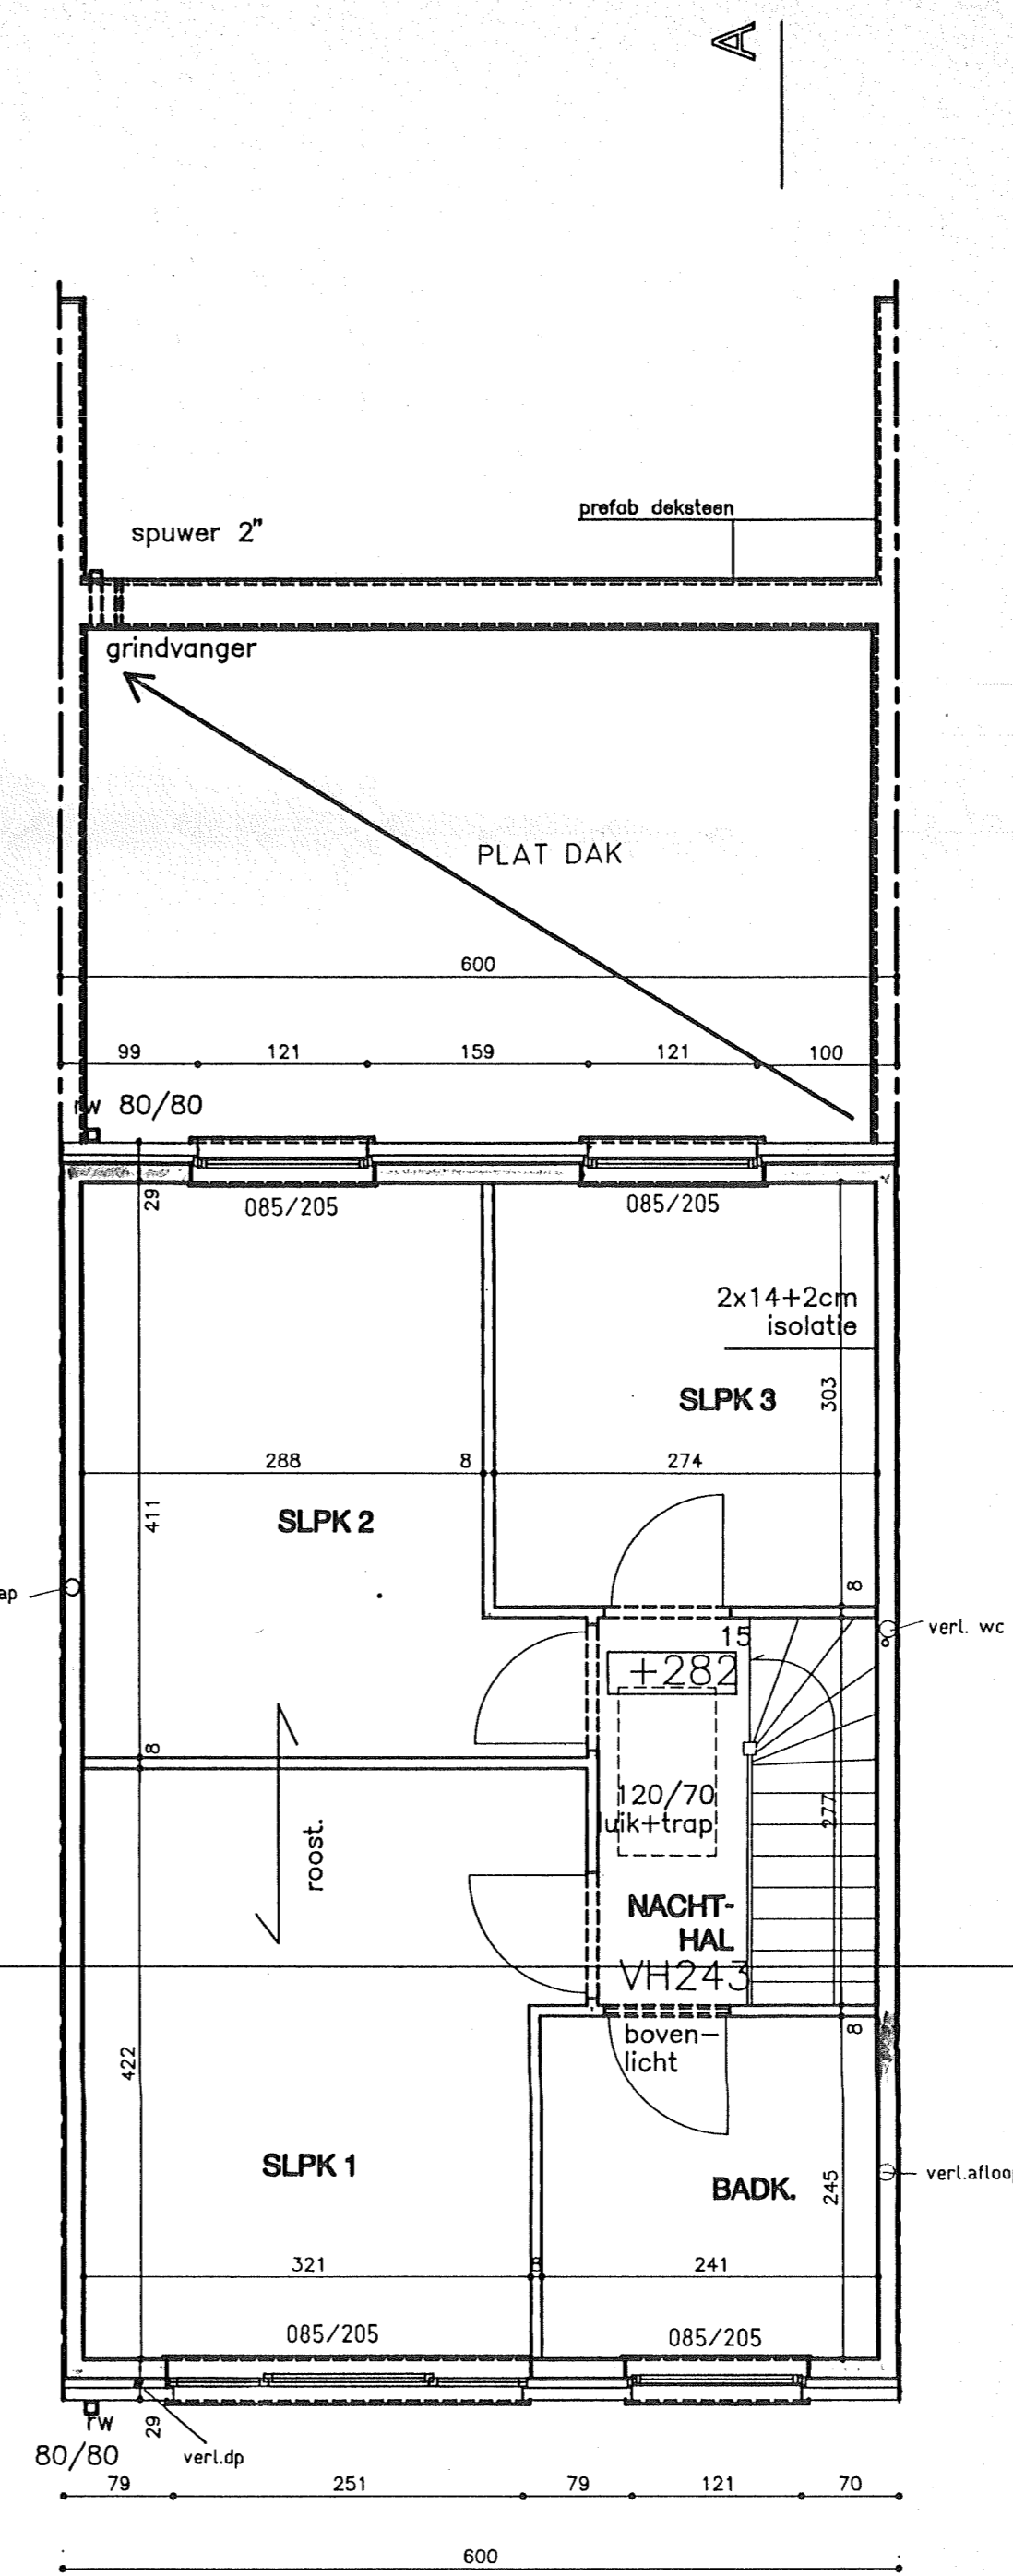

NIVO 1

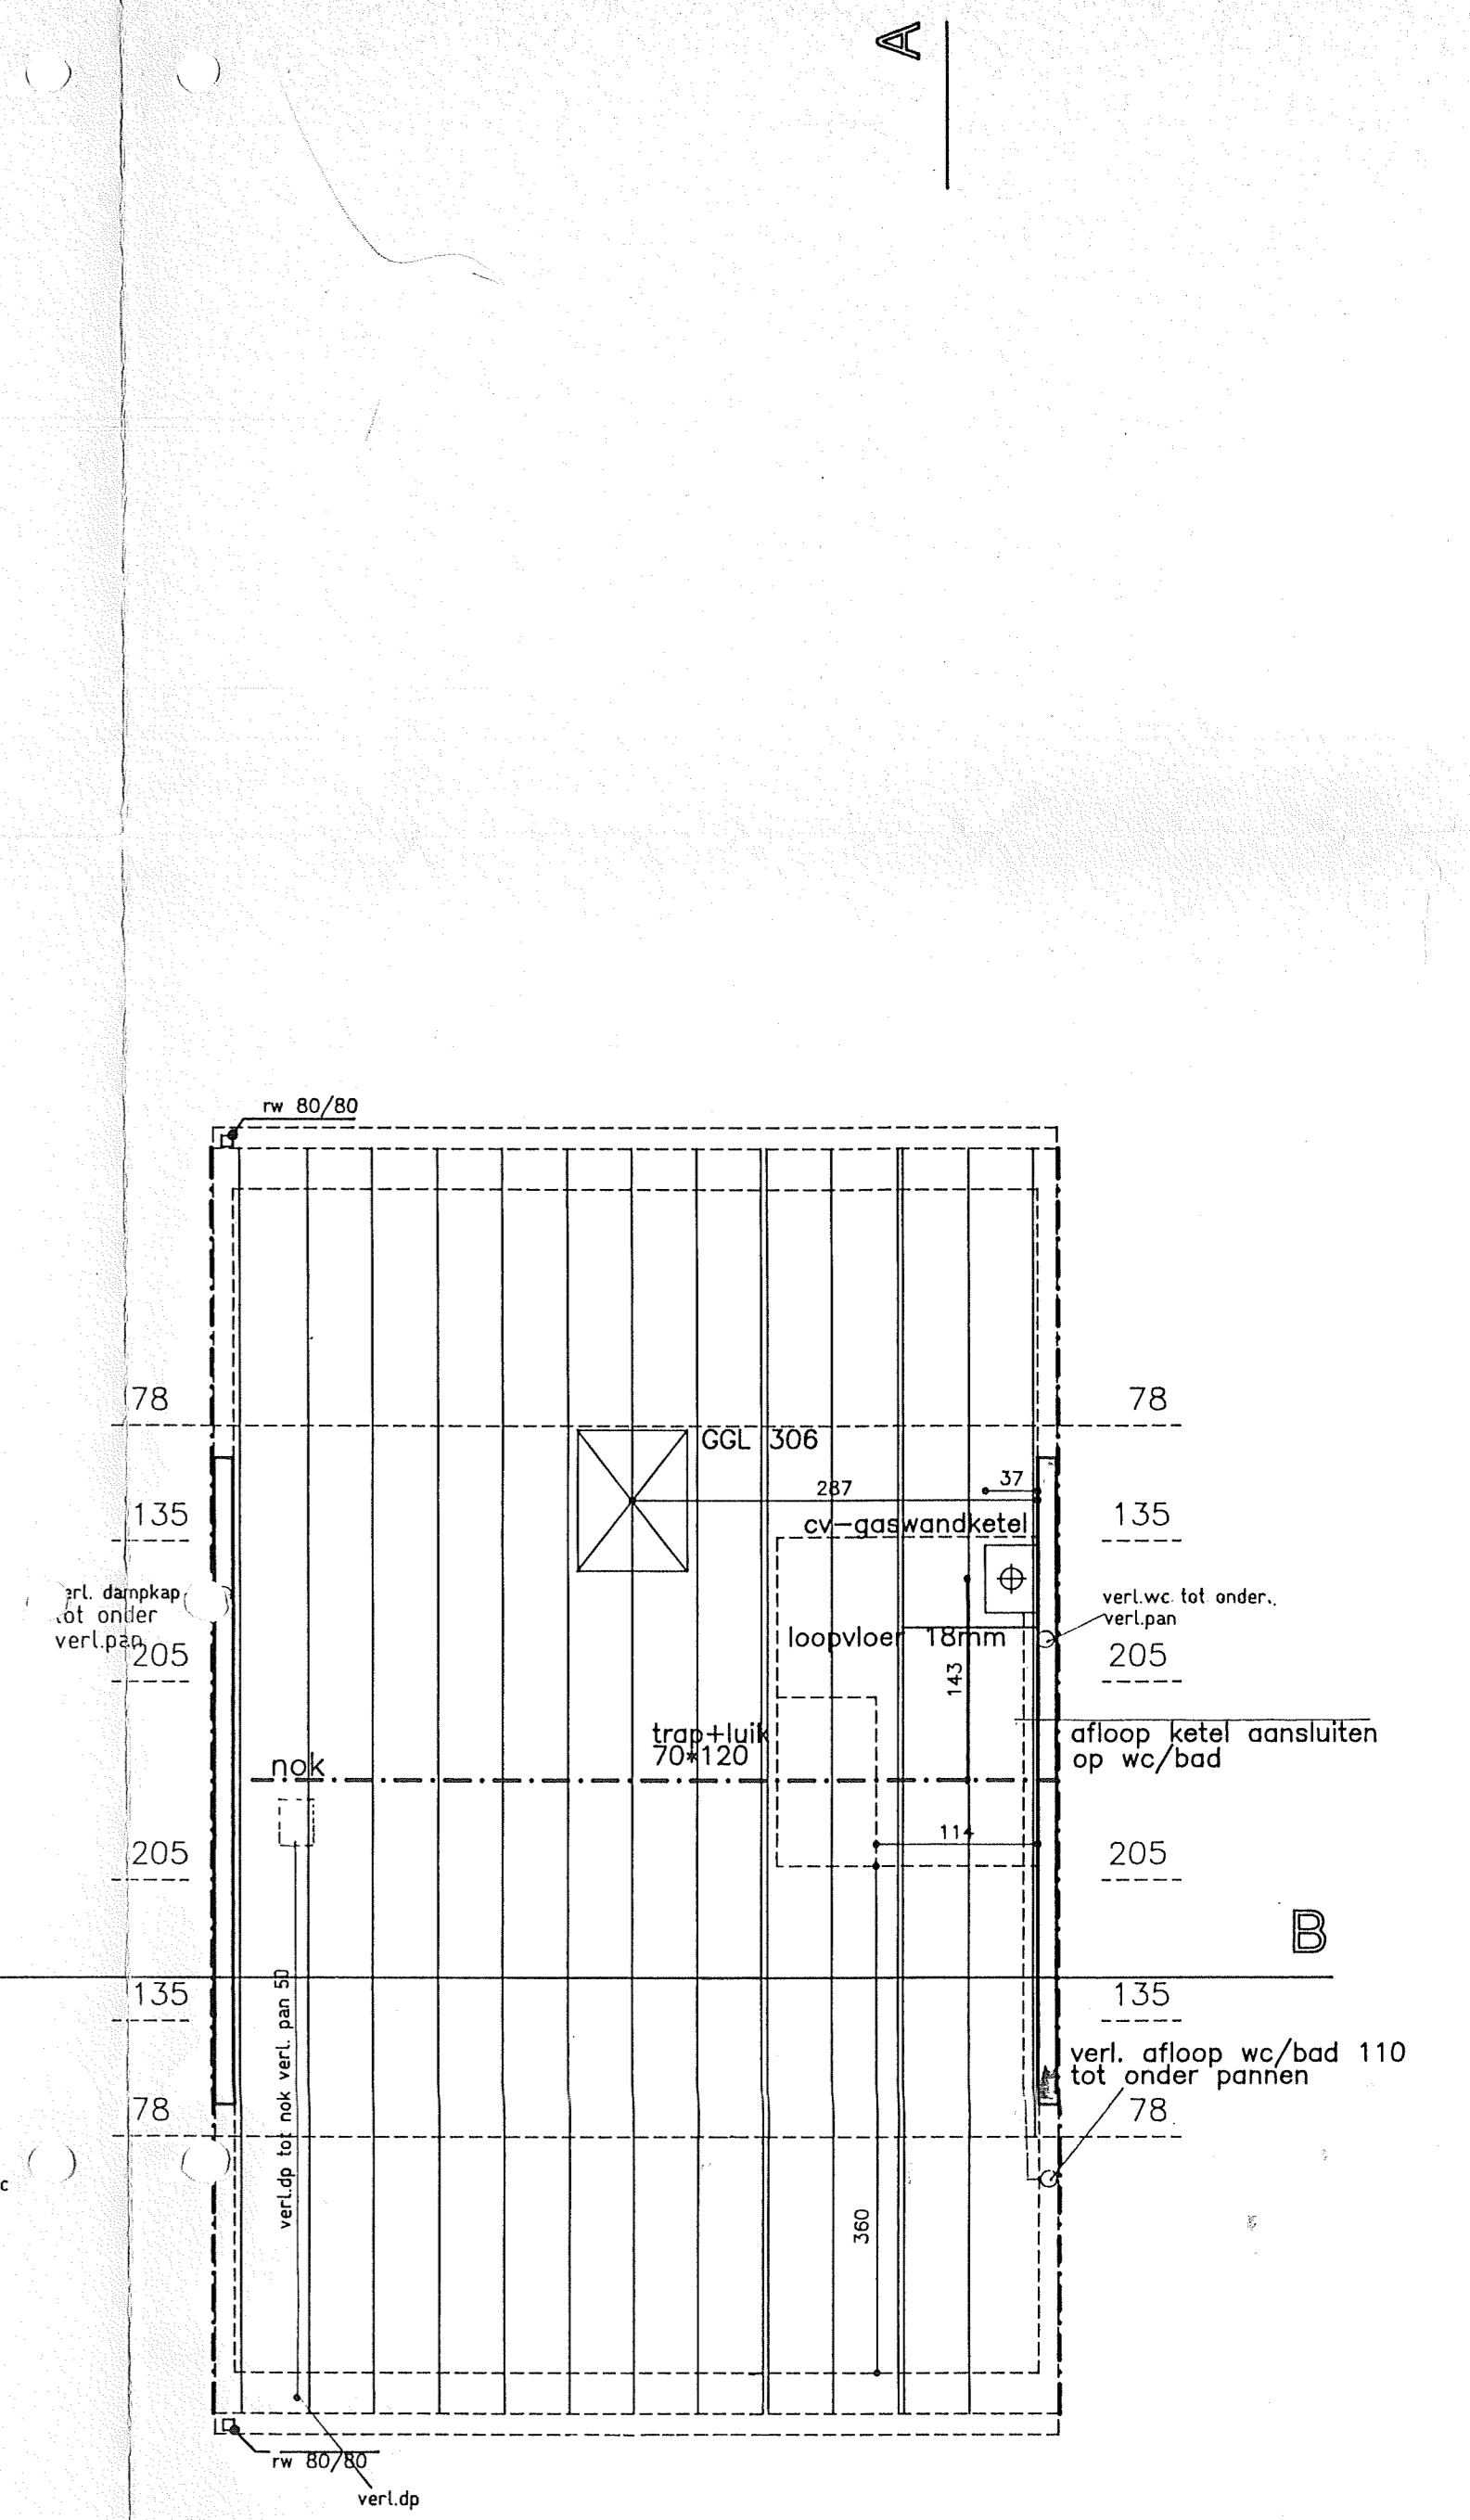


ZOLDER

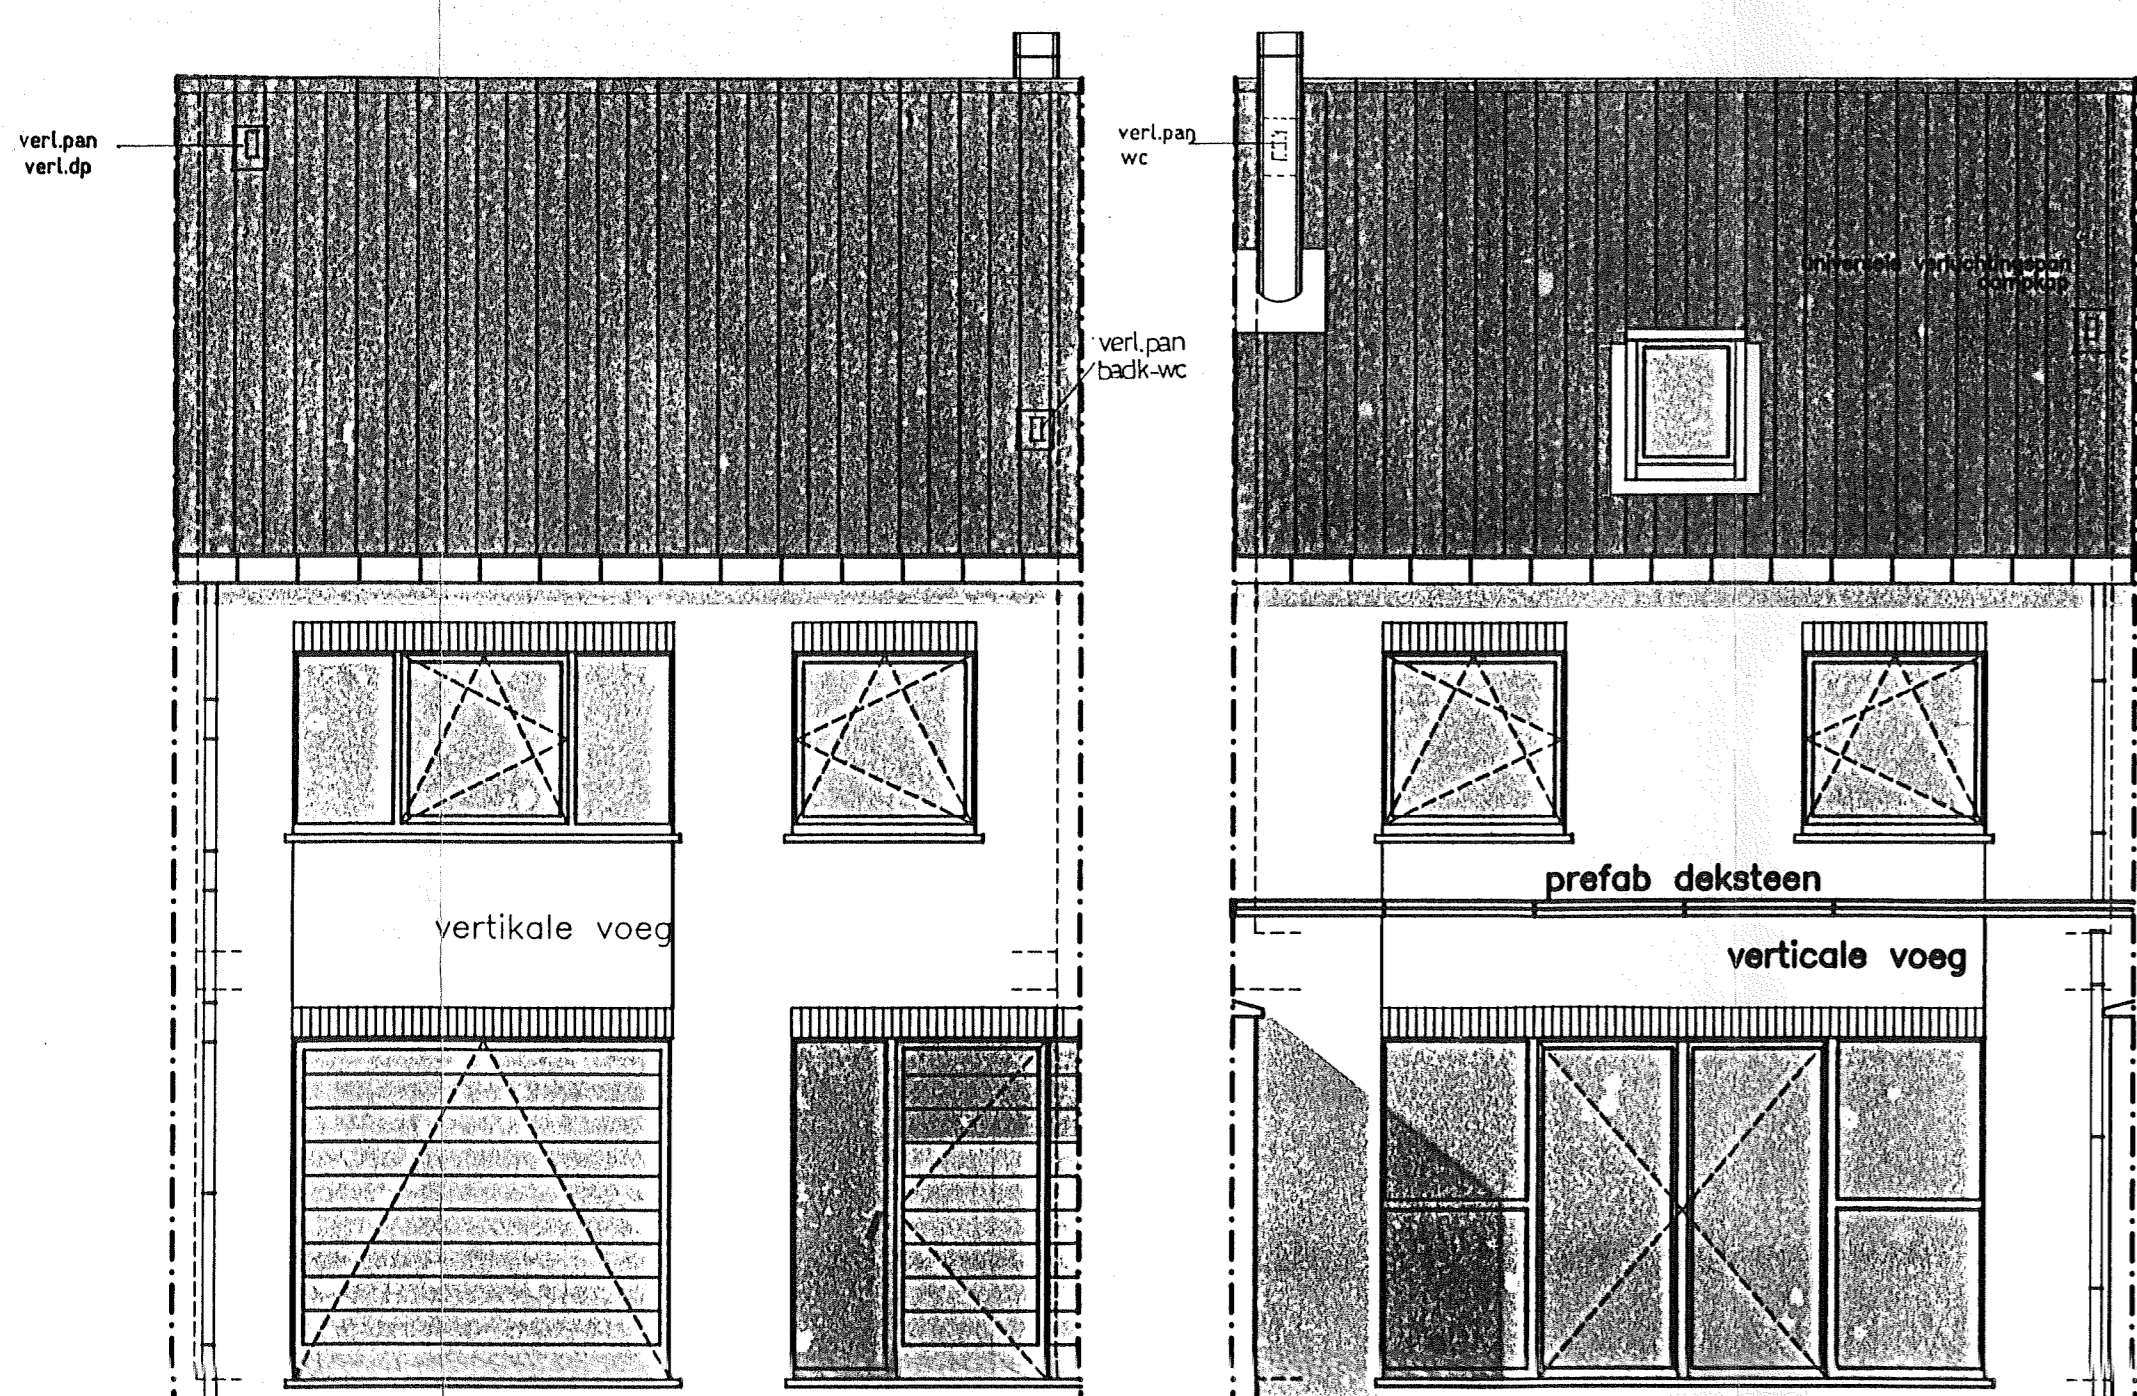


VOORGEVEL

ACHTERGEVEL

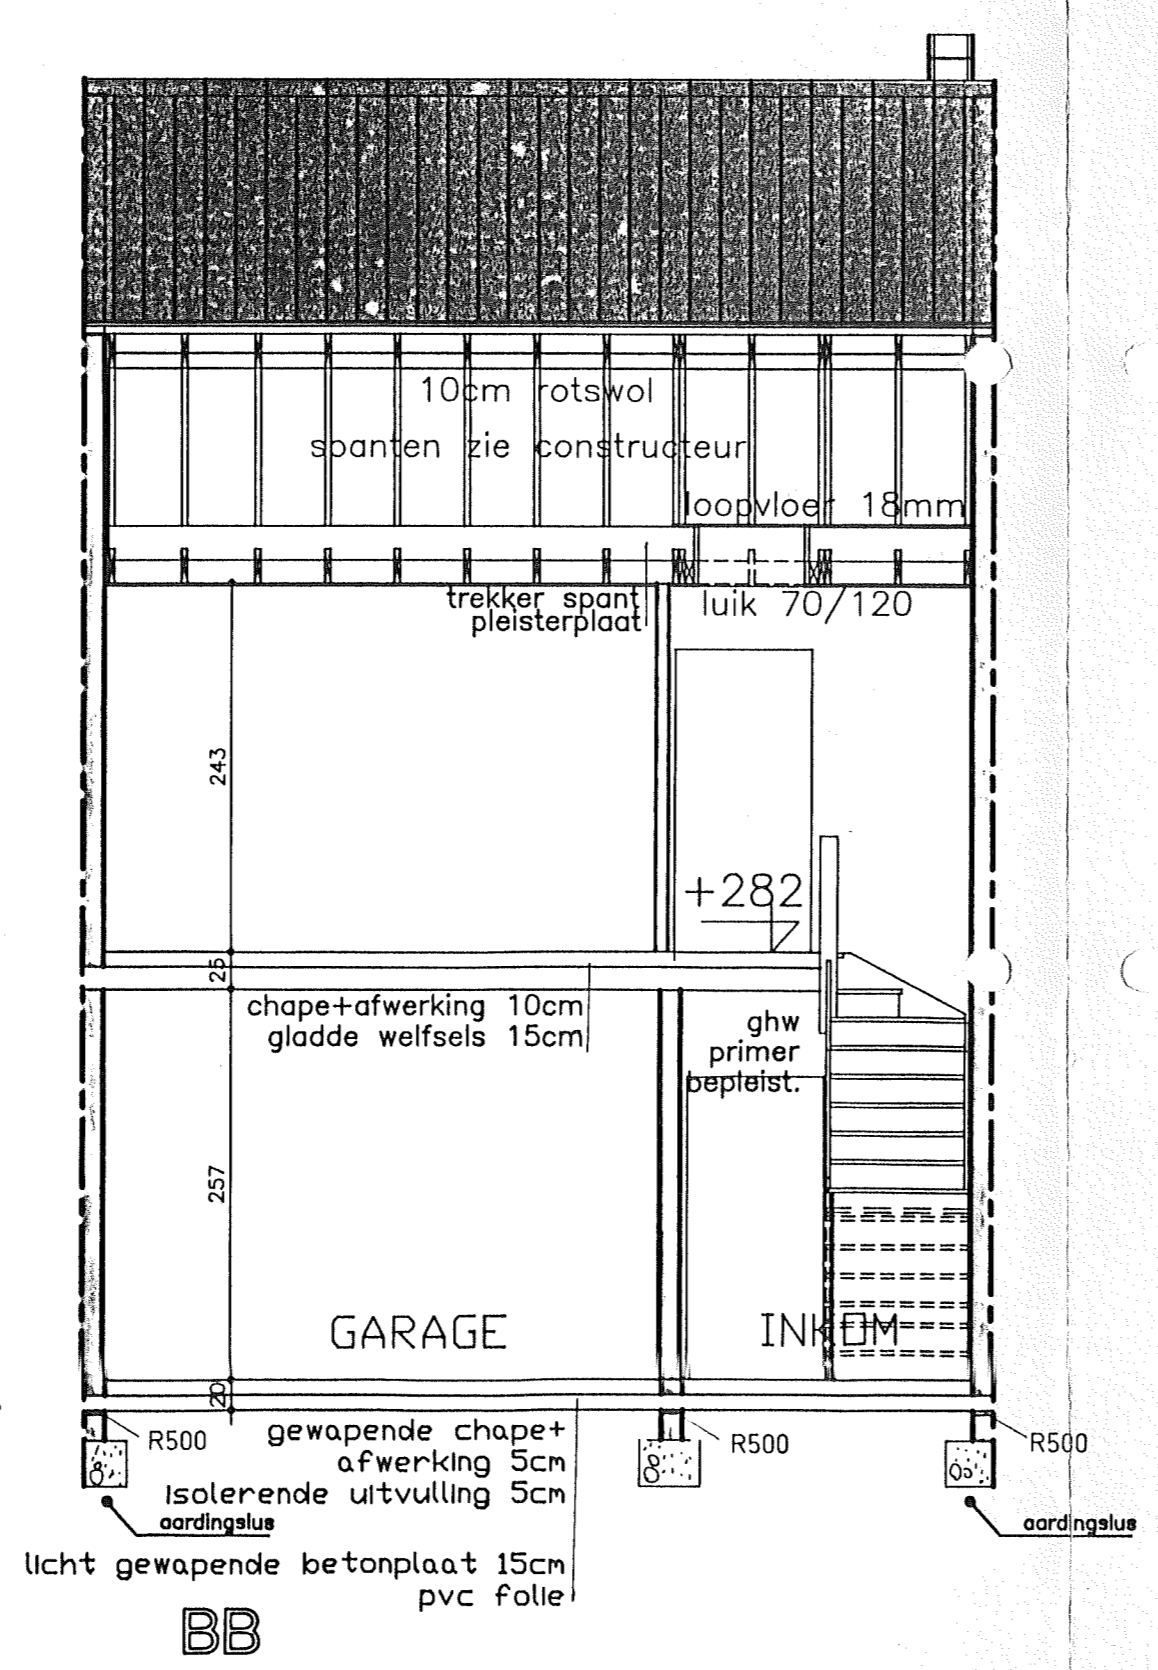

BB

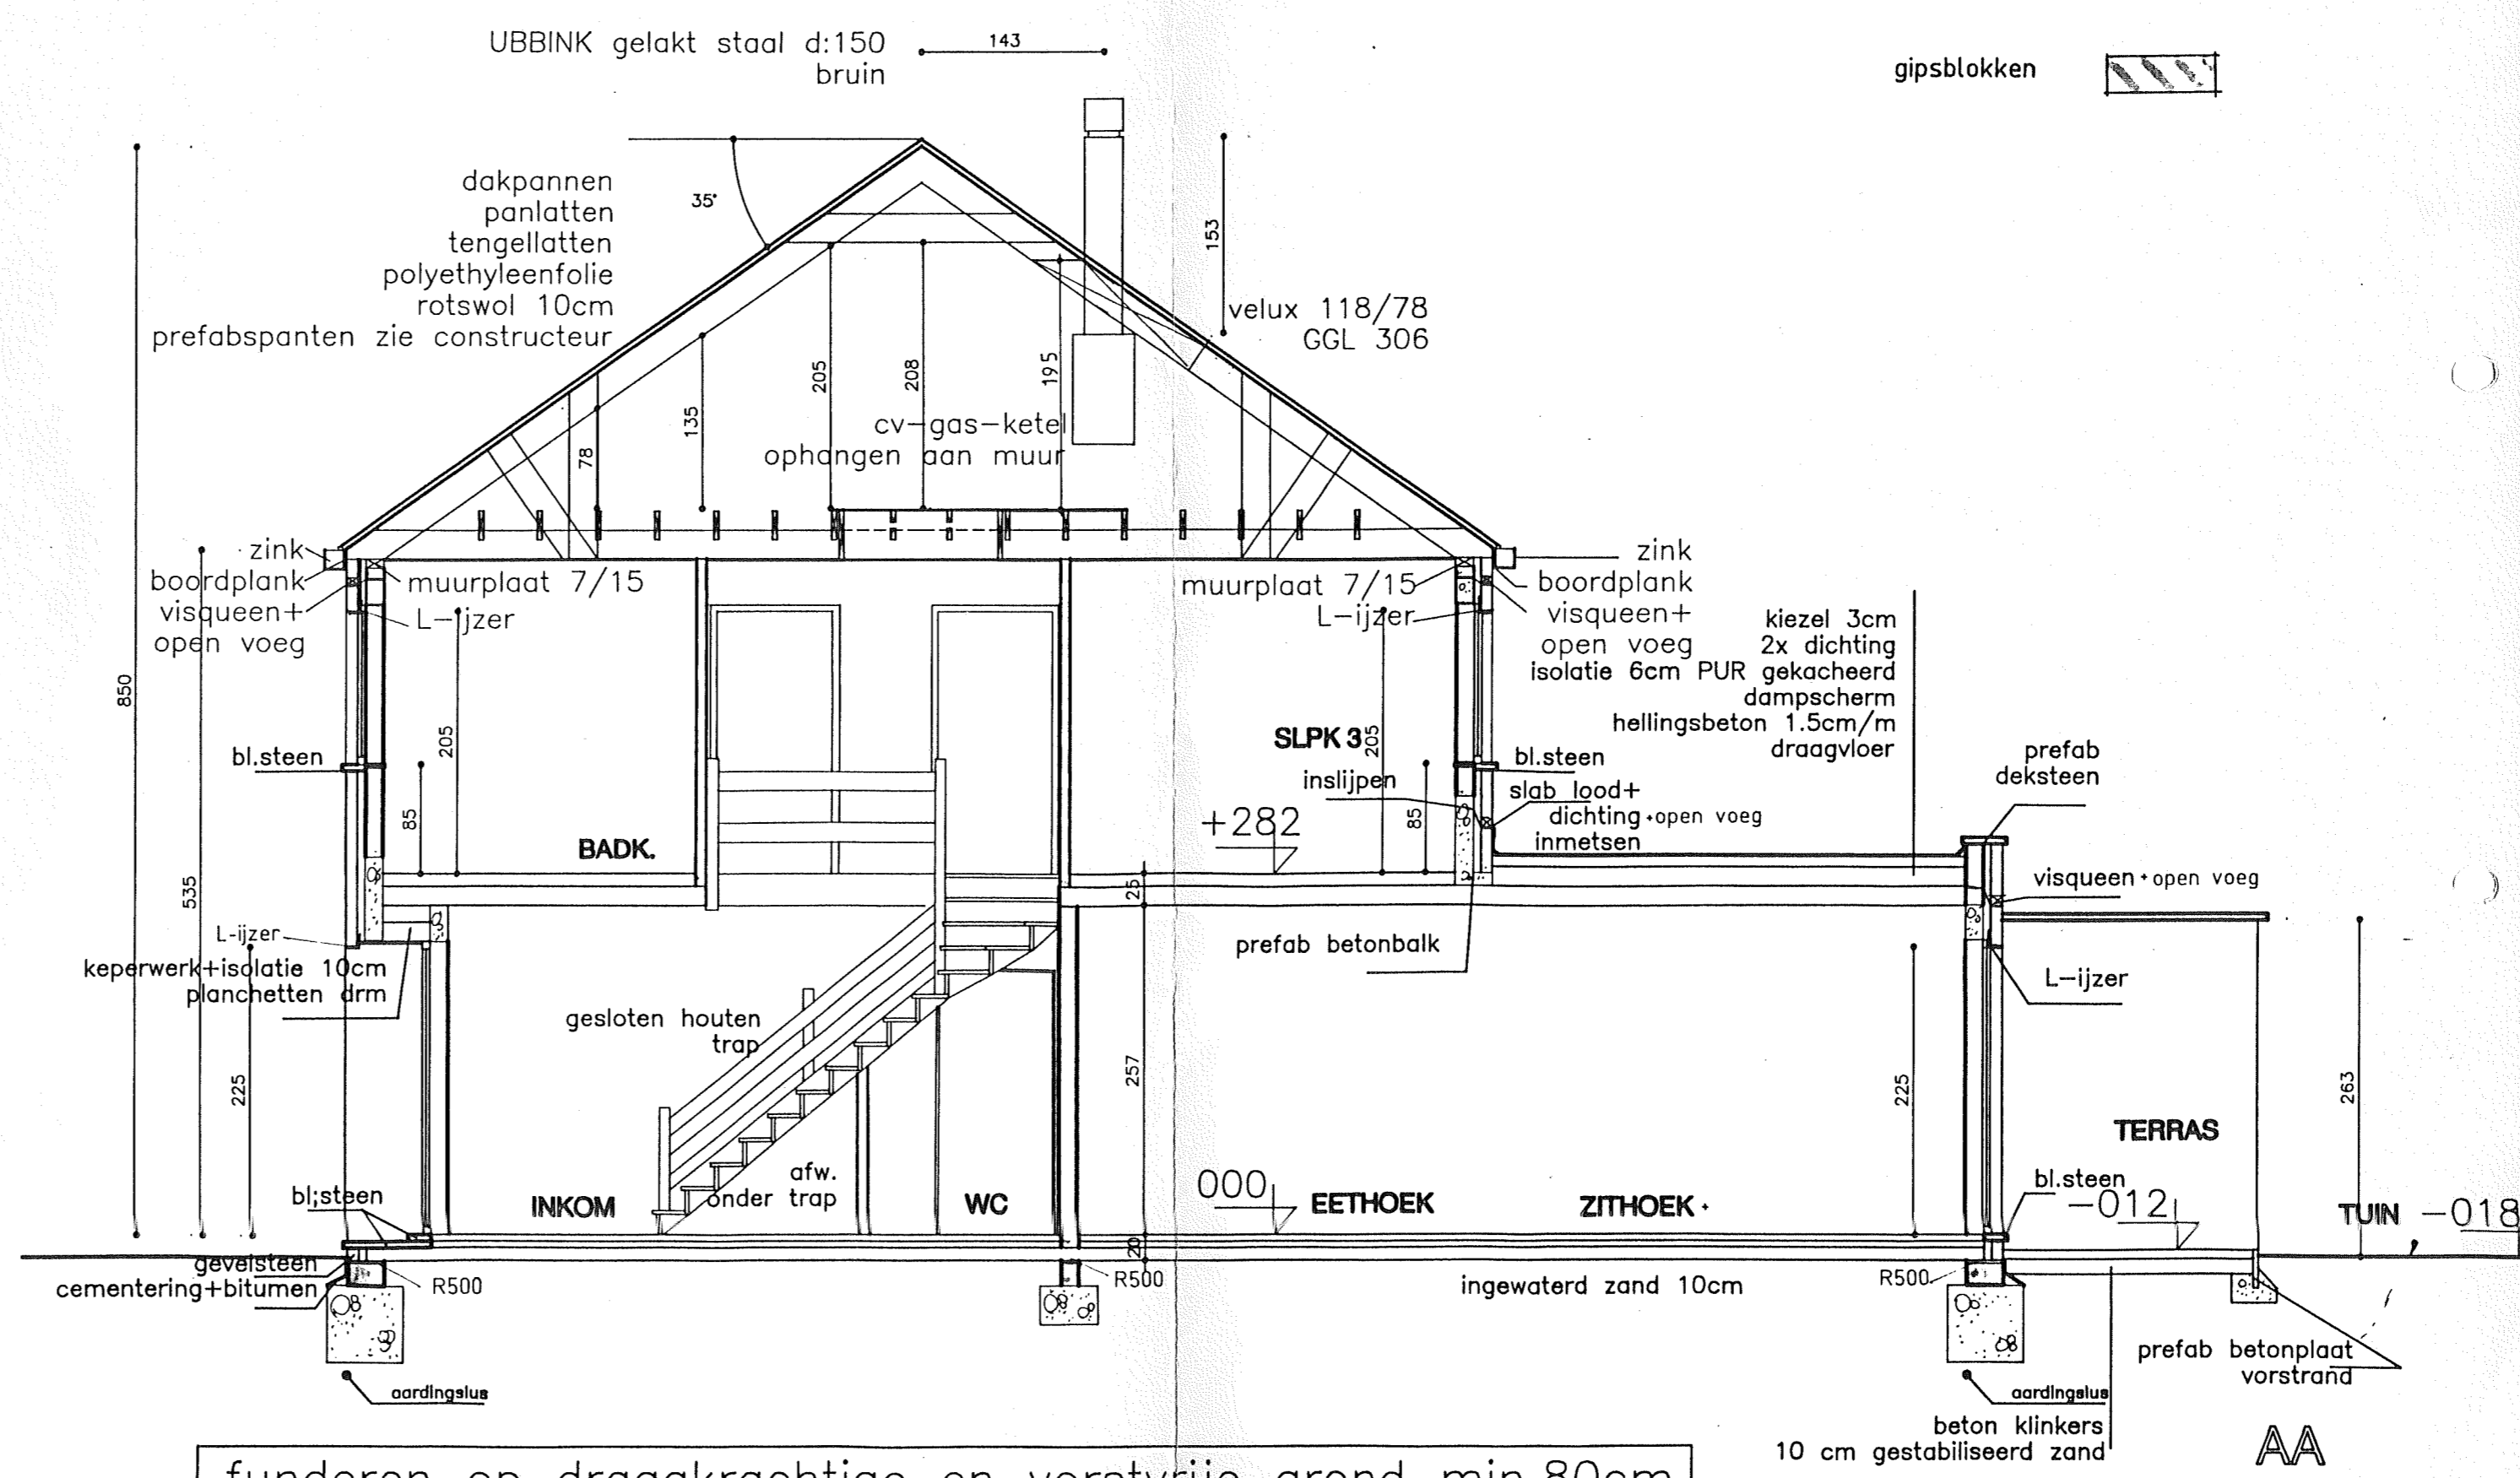

funderen op draagkrachtige en vorstvrije grond min.80cm

- LEGENDE metselwerk  
gipsblokken

wijzigingen		datum	nr.
BOUWEN VAN EENGEZINSWONING voor Dhr. en Mevr. <i>Gebr. DELOR</i> Ferdinand Ligeurstraat, 112, bus 42 1140 BRUSSEL		93.834	
WONING TYPE 1 MODEL C			
PLANNEN-GEVELS-SNEDEN			
datum	getekend door	schaal	plan nr.
	L.T.	1/50	
kad. sectie		lot nr.	
bouwheer		werf	
		Verkaveling Vinkenberg 2 1932 Sint-Stevens-Woluve	
aannemer		architect (-en)	
NV CO-PART Dhr. J. Wijnbergen & D. De Backer Reningsstraat 1030 Brussel		Luc Wils Akkermuntstraat 2 1930 Zaventem	
<b>FWD&amp;B</b> N.V. INTERPROFESSIONEEL STUDIOBURO J.H. FRANSMAN - L. WILS - P. BILLIET H. HENNEAULAAN, 103 1930 ZAVENTEM TEL. : 02/720.46.12 FAX : 02/720.39.22			