

PROPRIÉTÉ DE MONSIEUR JEAN VANDEVELDE
52-RUE VANDERSCHRIK A ST-GILLES-LEZ-BRUXELLES

CONSTRUCTION D'UN WATER-CLOSET



Dressé par l'architecte soussigné Bc 635

Vu et approuvé pour être annexé à l'arrêté du 5 novembre 1942.

St-Gilles-lez-Bruxelles, le 6 novembre 1942.

Par le Collège: Le Collège,


Le Secrétaire: H. G.

Henri G.


Joint à ma demande d'autorisation de bâtir
Le propriétaire

Henri G.


Echelle 2 cm p.m.

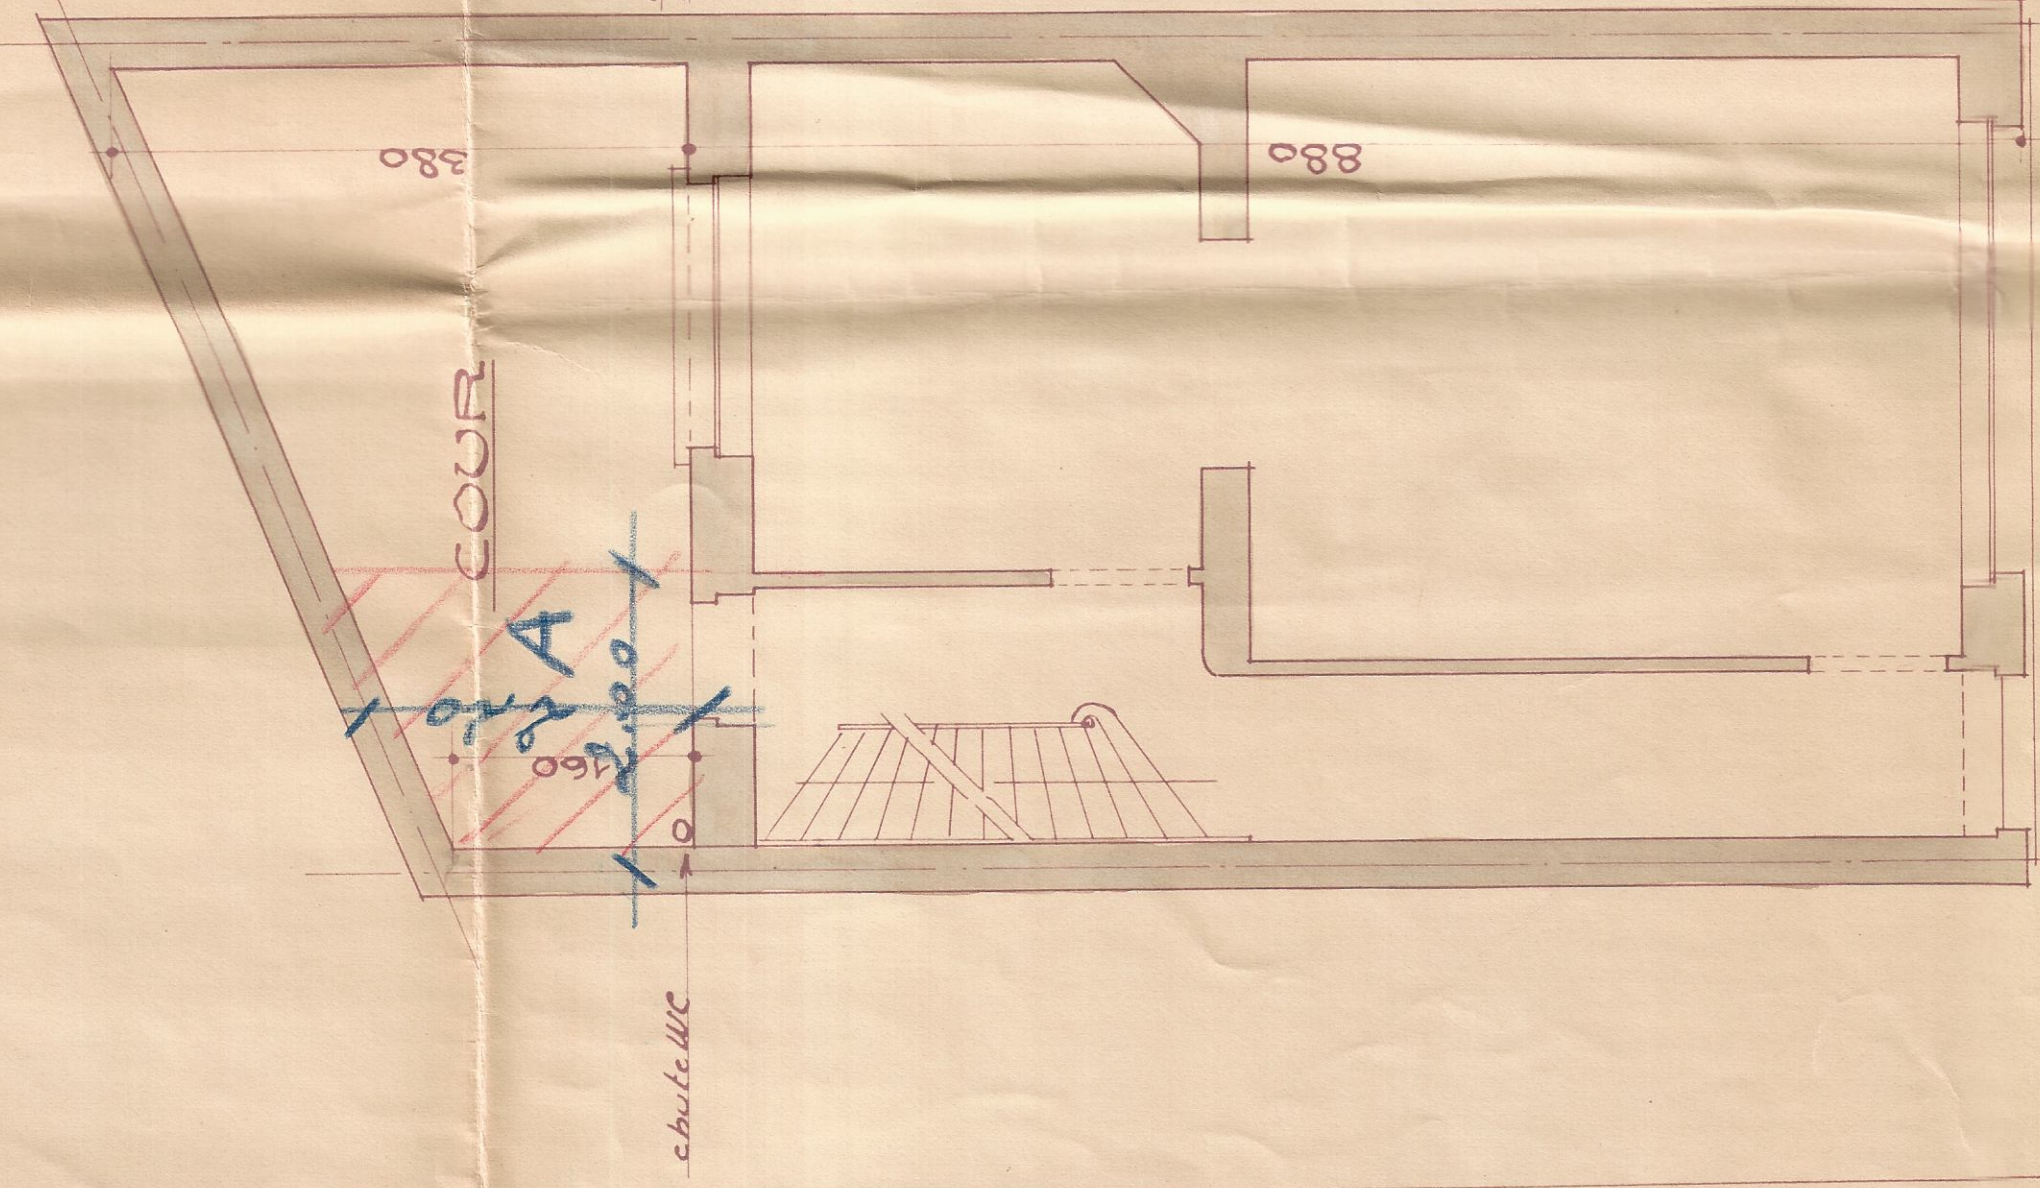


PLAN DU REZ-DE-CHÉ

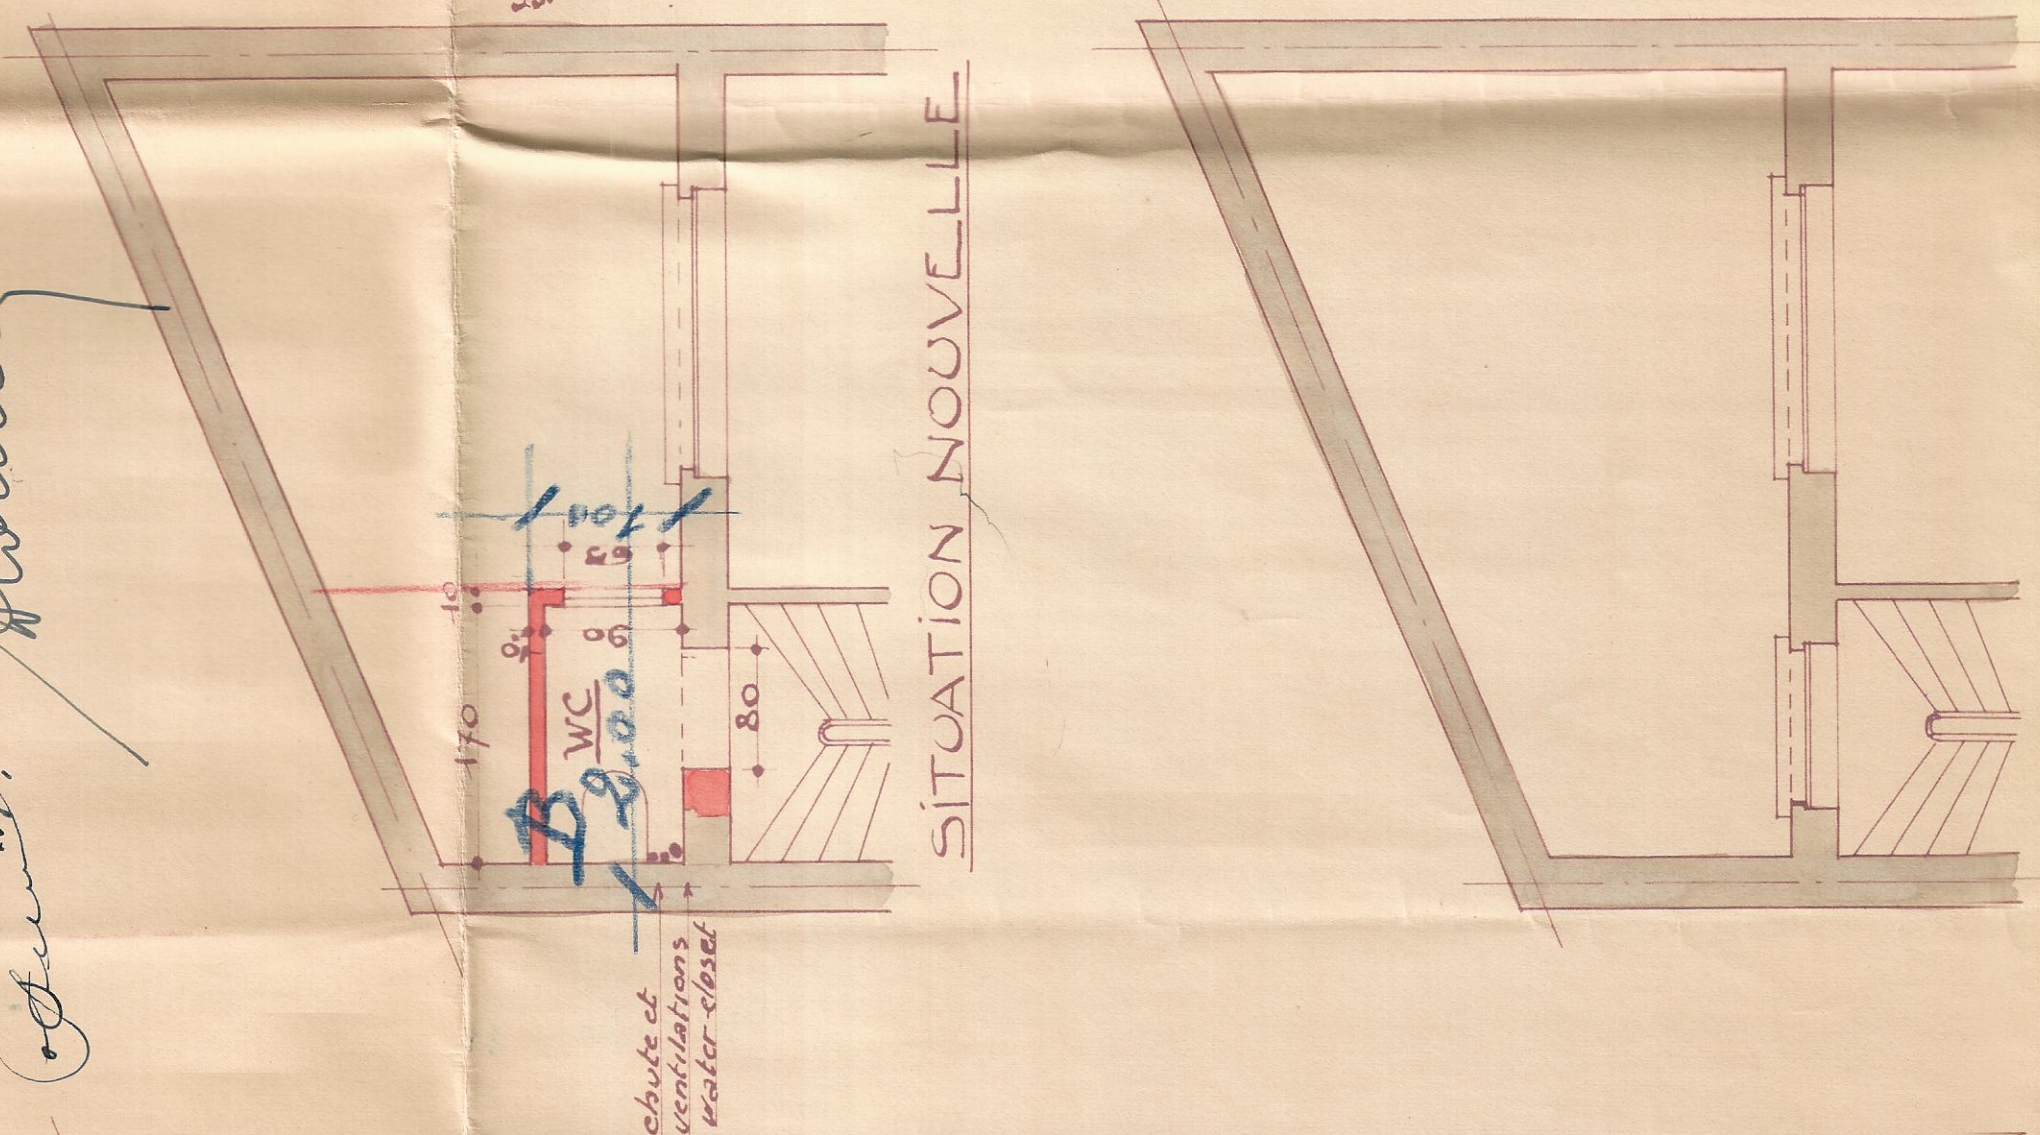

SITUATION ANCIENNE

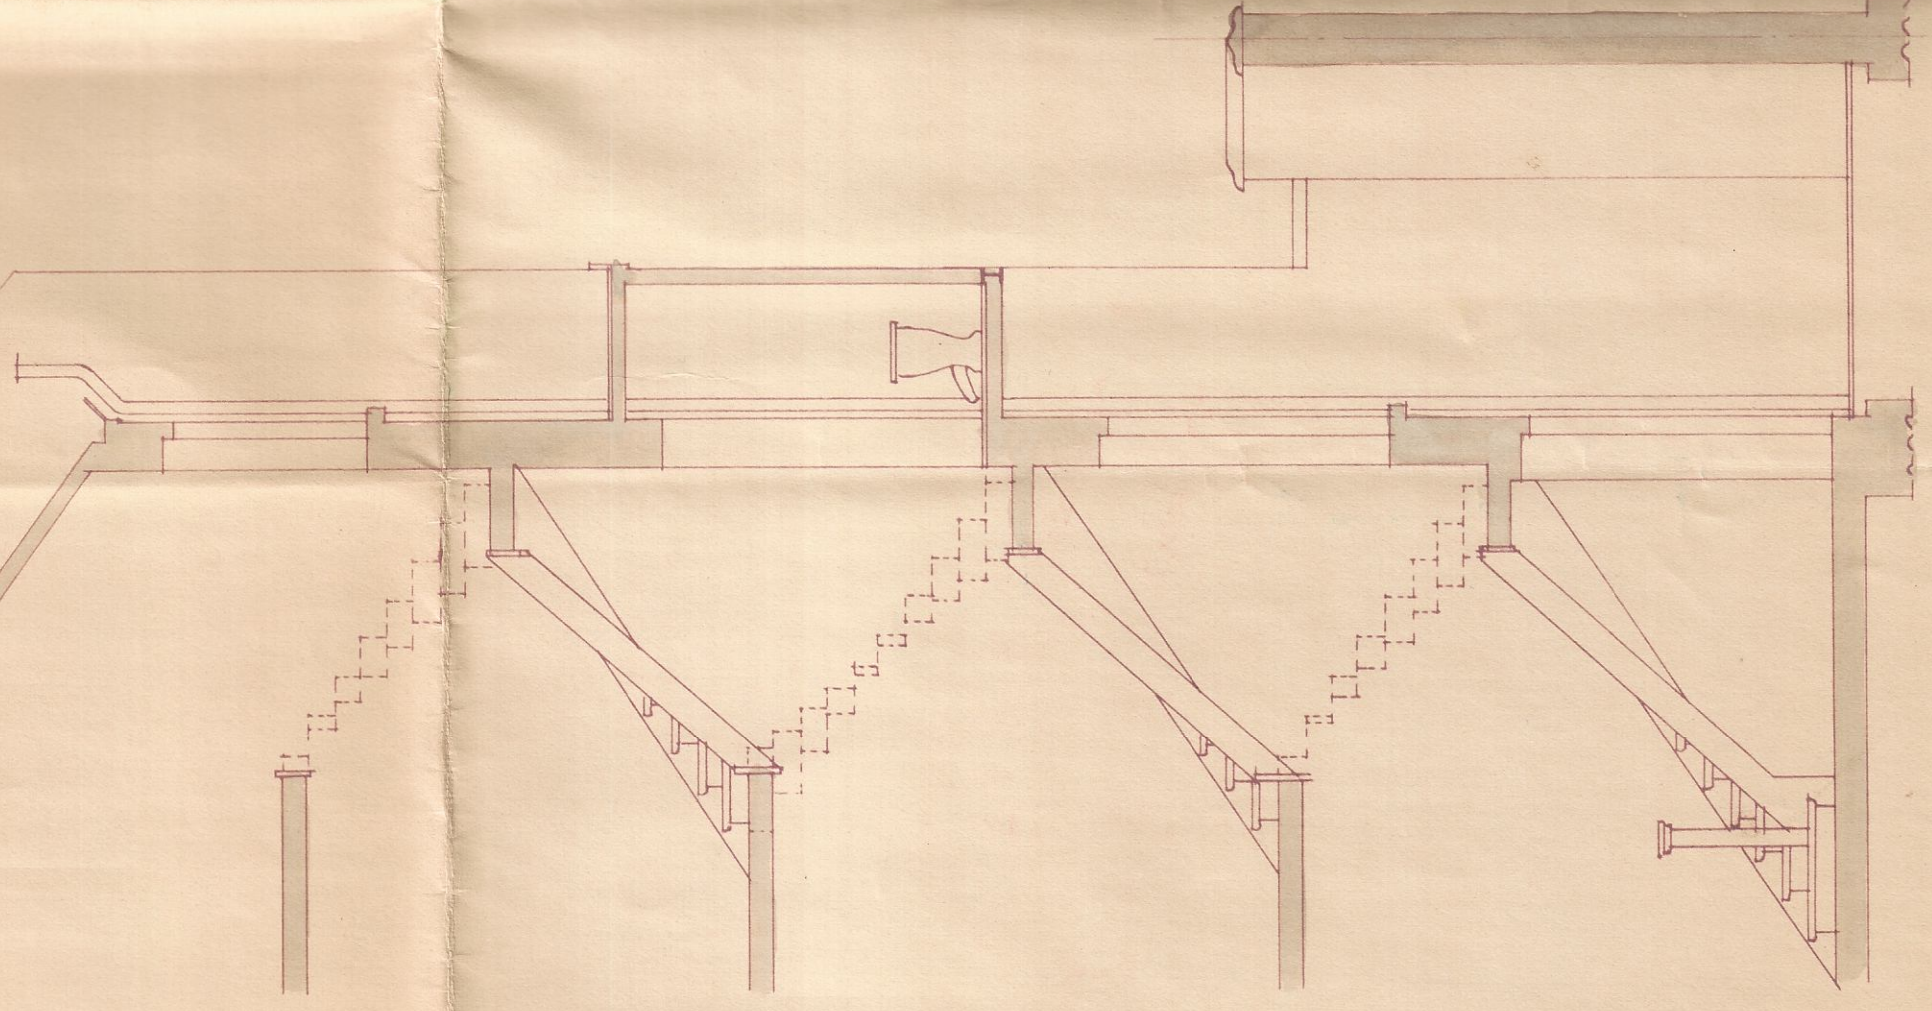

SITUATION ANCIENNE

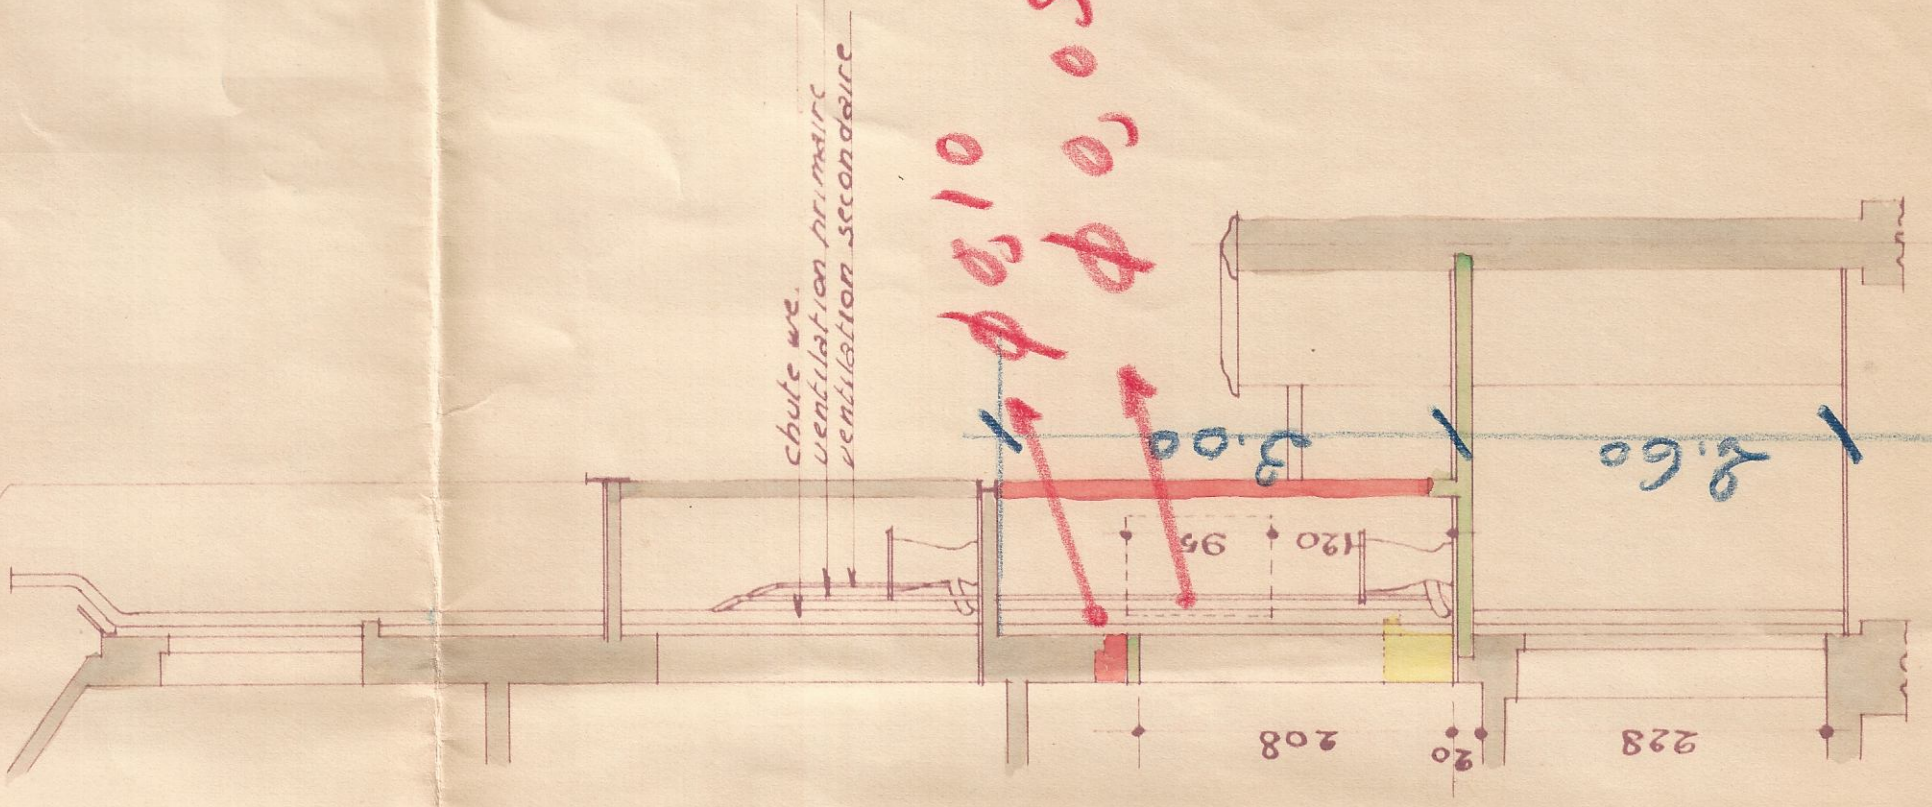

SITUATION NOUVELLE

COUPES DANS CAGE DES ESCALIERS