

PROPRIETE DE MADAME VANDERVELD
52 Rue Vanderschrick St GILLES

TRANSFORMATION D'UNE LIBRAIRIE

PLANS D'ENSEMBLE	ECHELLE: 1:50	le 29-5-70	
GUY DUREZ ARCHITECTE 14, av. de la Liberté BRUXELLES 8-161, 27.65.06			
joint à ma demande d'autorisation de bâtir la locataire:			

Madame Muller épouse de Vanssay

Paul Vanssay

La propriétaire :

Vanderveld

Maconnerie existante



Maconnerie à démolir




Maconnerie nouvelle




Vu et approuvé pour être annexé à
notre arrêté du 14. VII. 1970 19

Saint-Gilles-lez-Bruxelles le 15. VII. 1970


Par le Collège, le Secrétaire

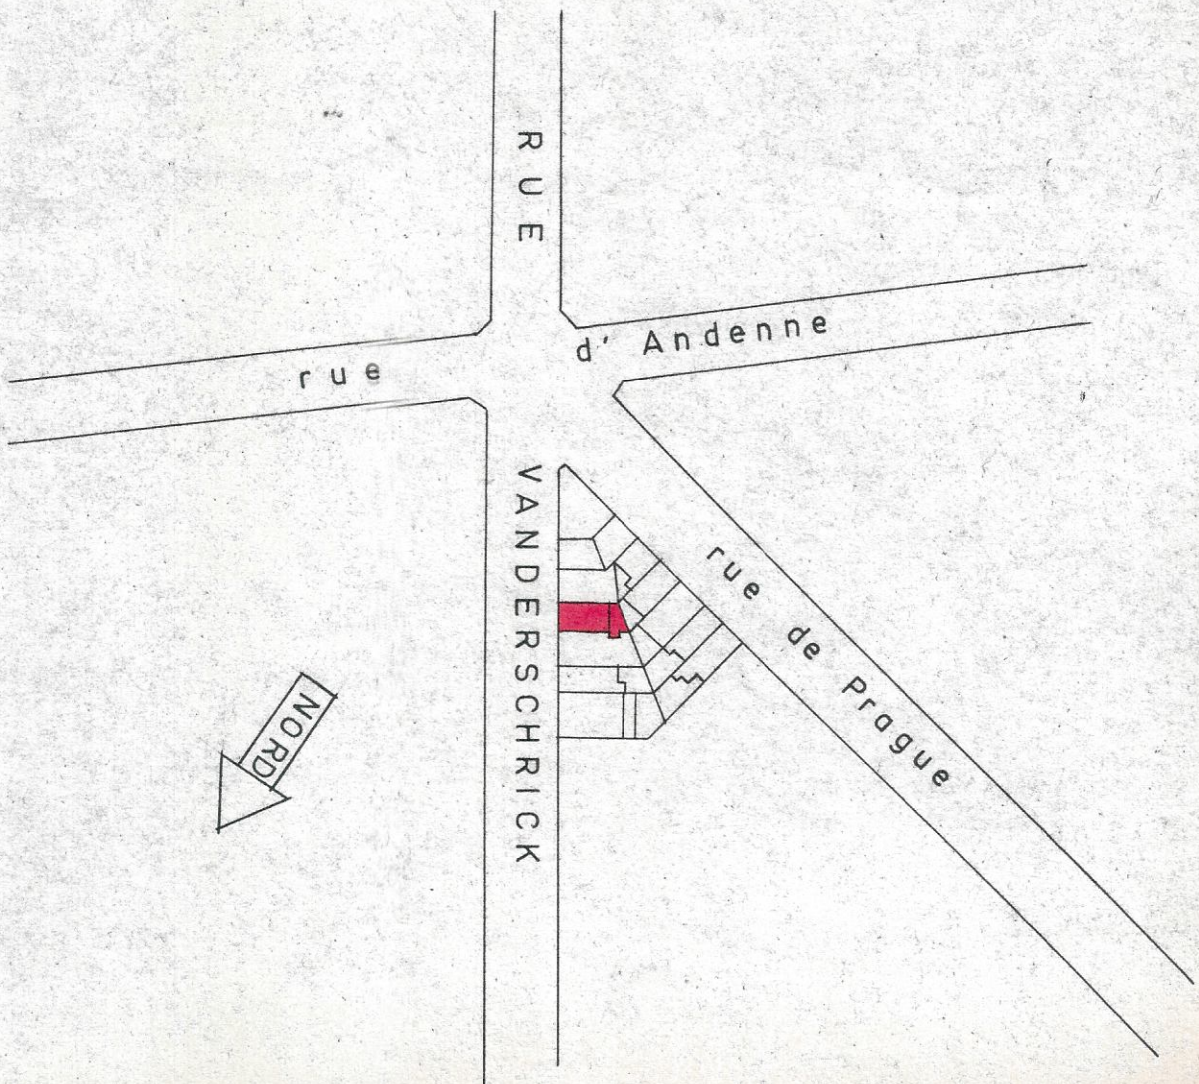


SITUATION
ECHELLE: 1:1250

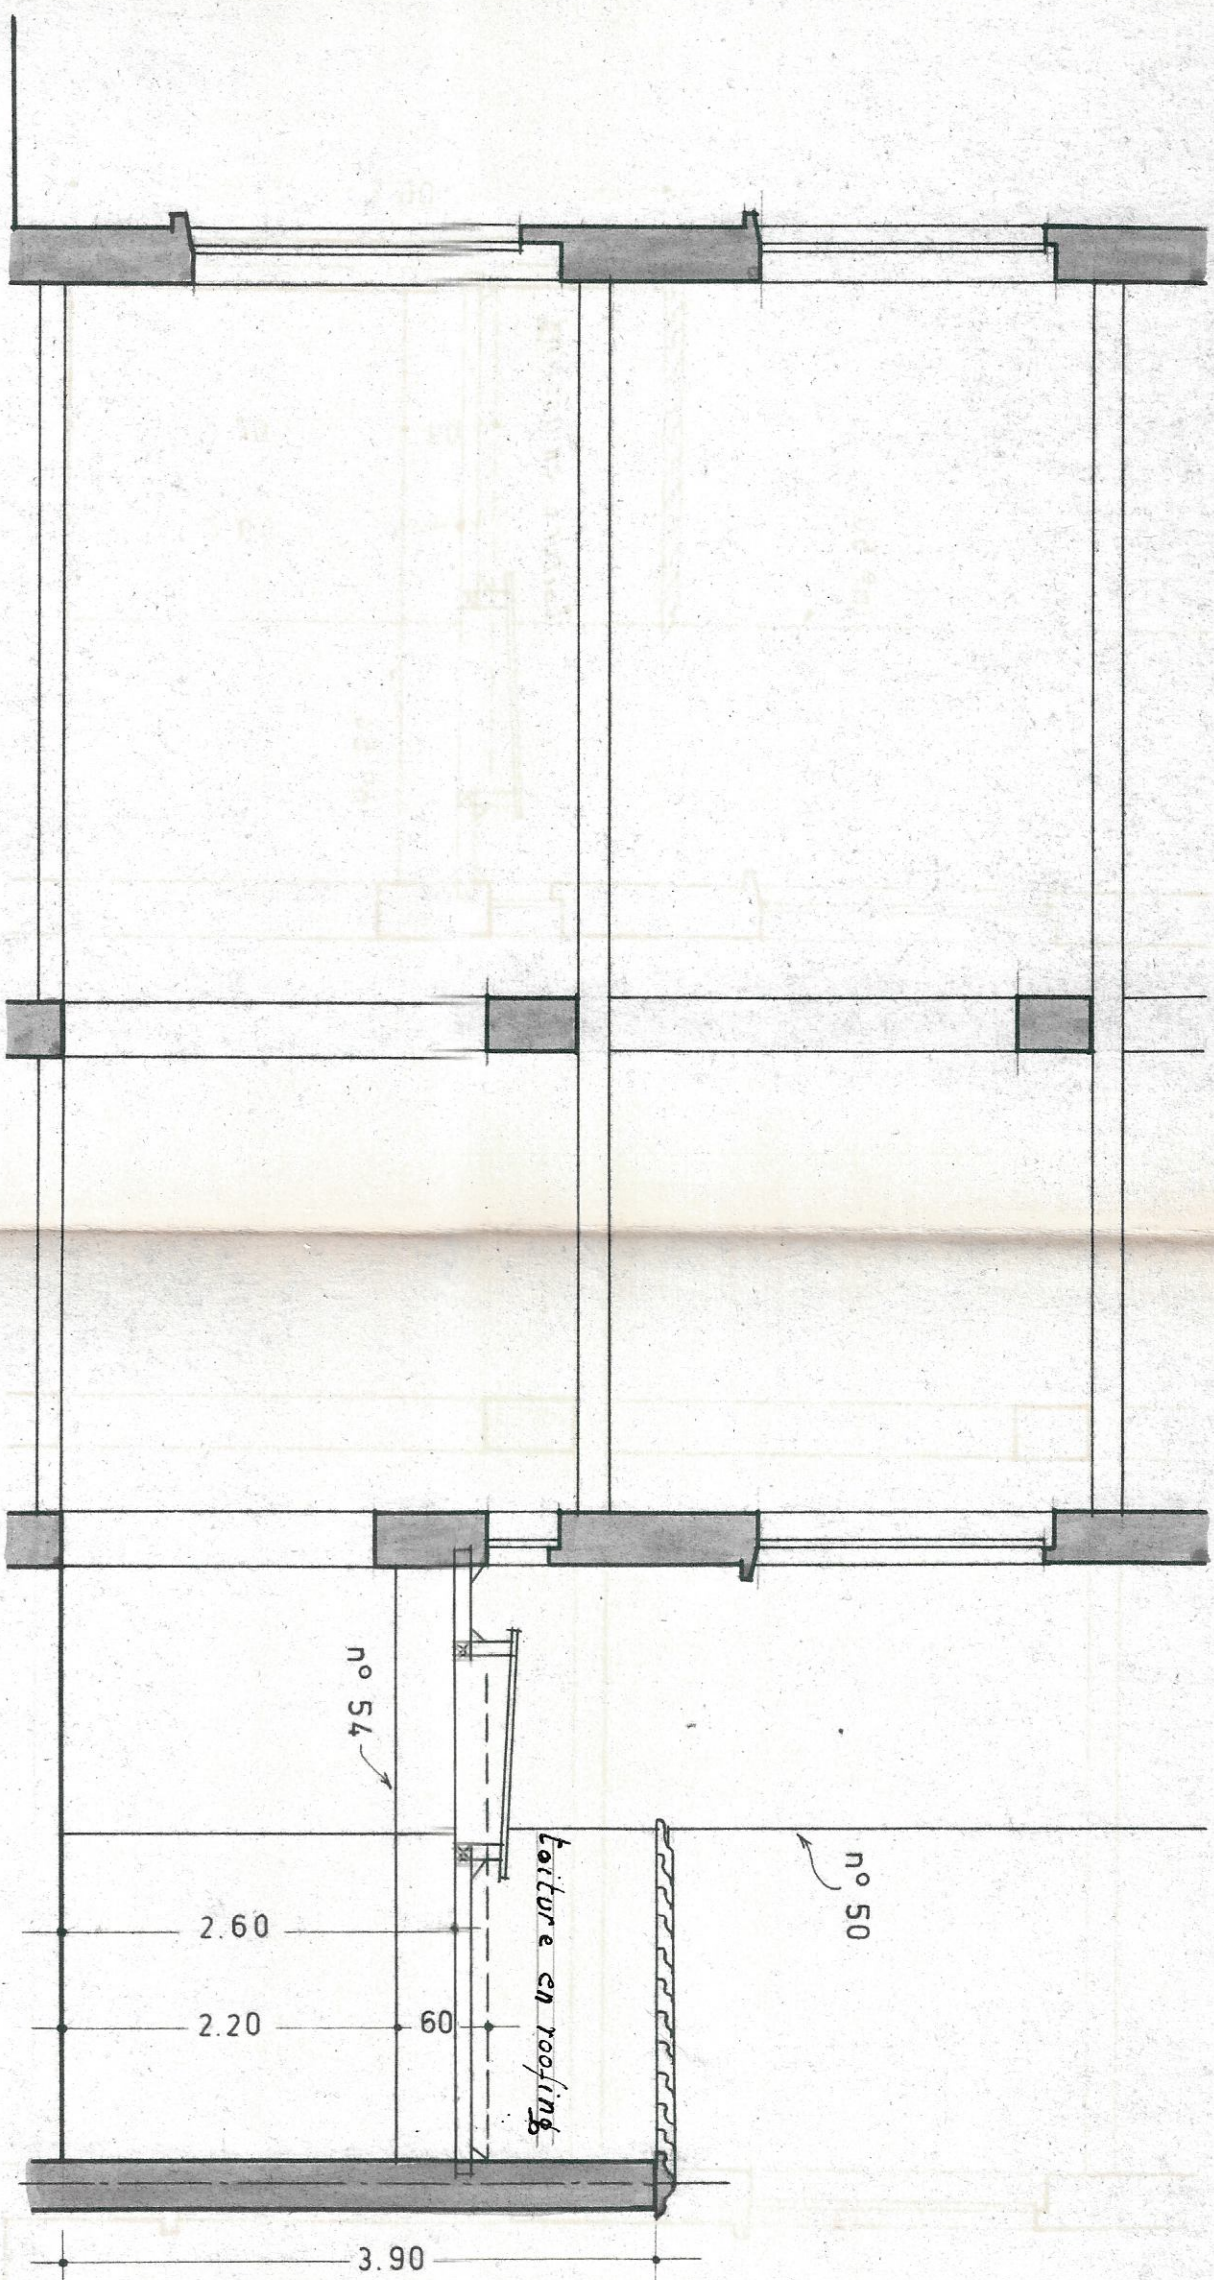


COUPE
longitudinale

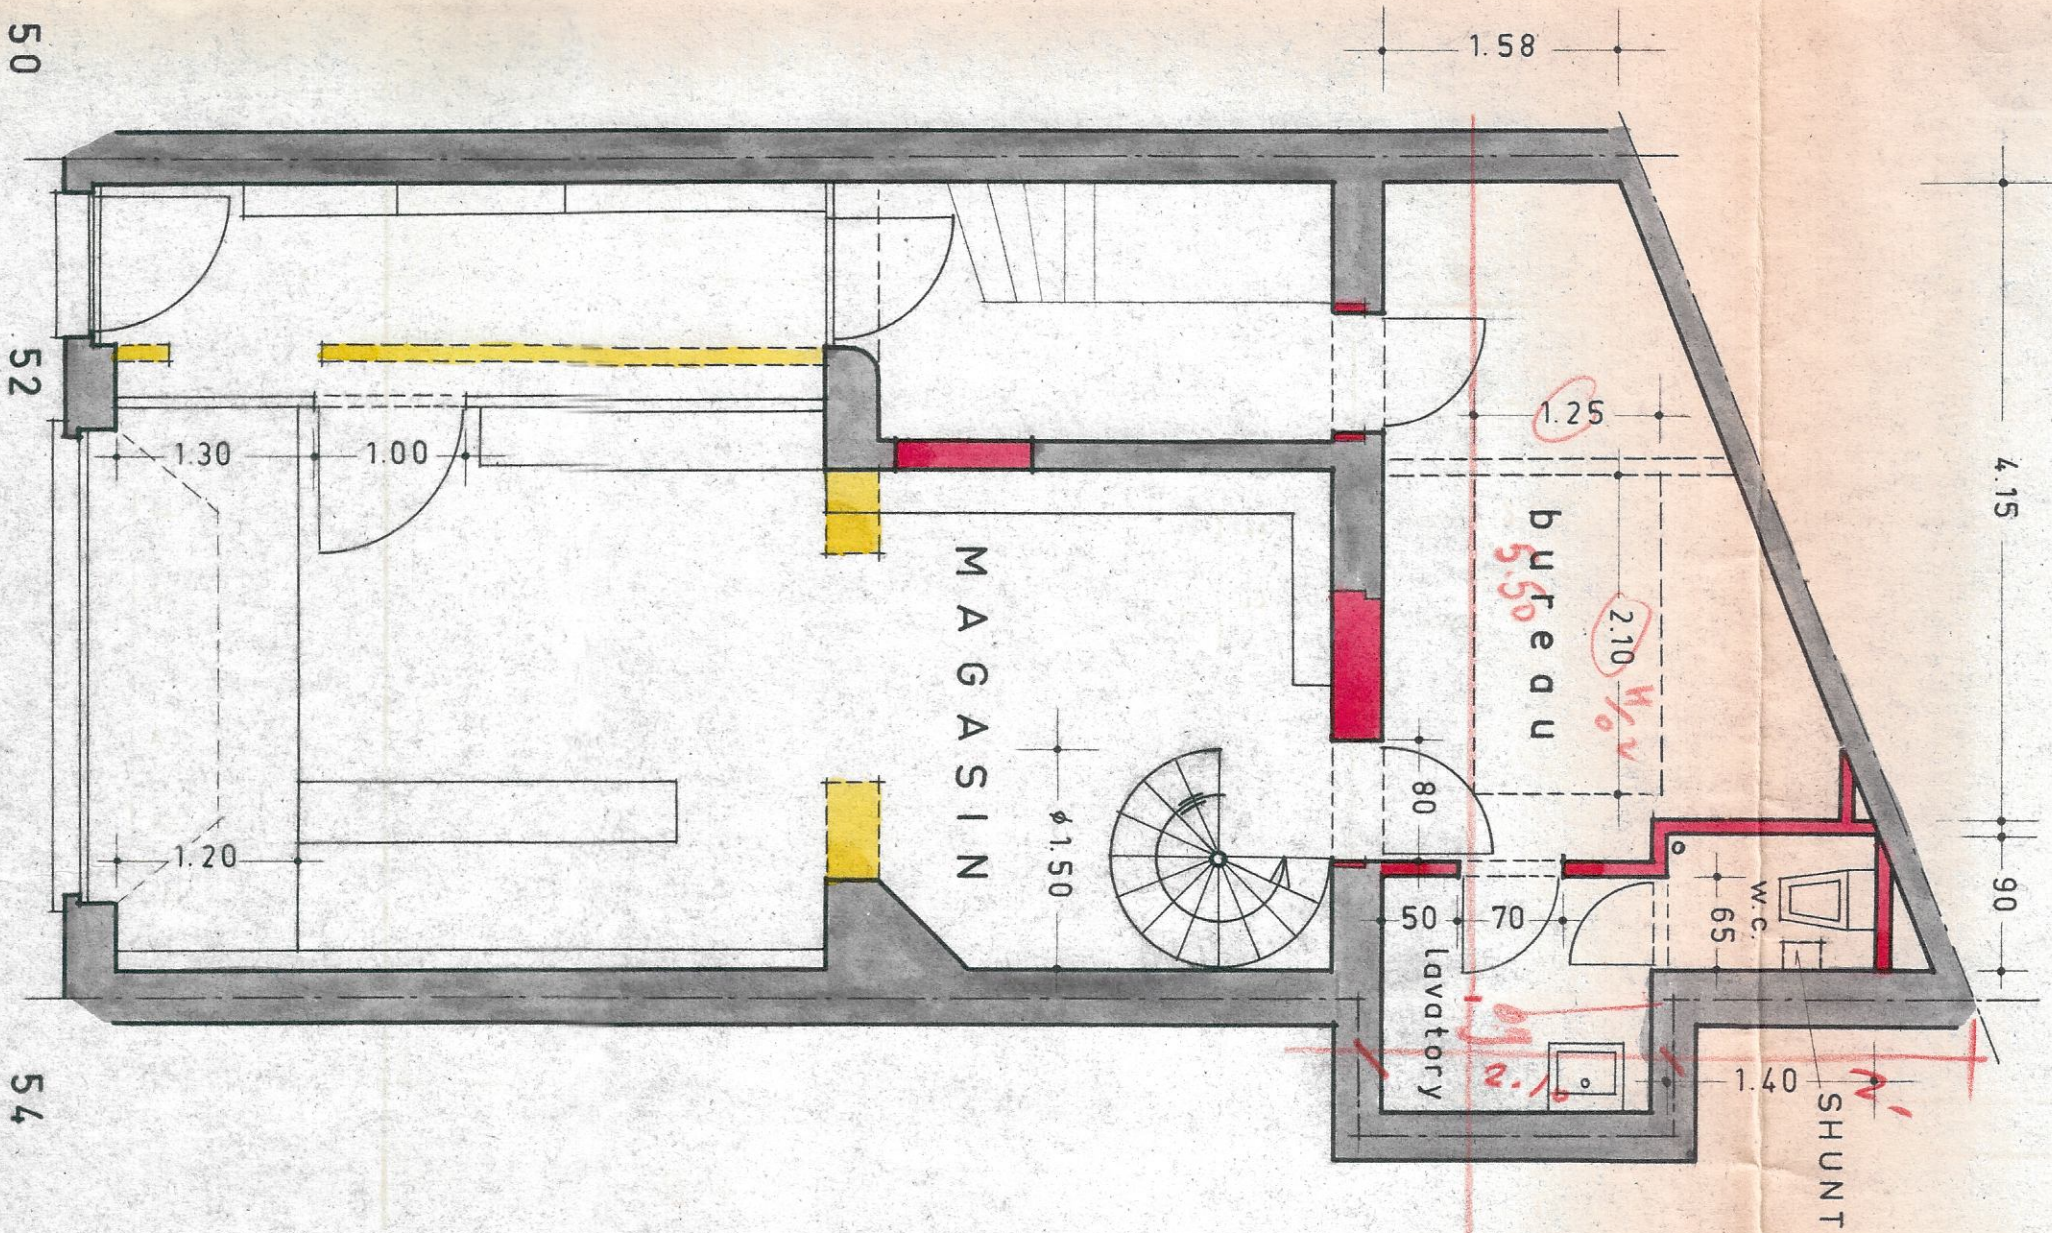

REZ DE CHAUSSEE

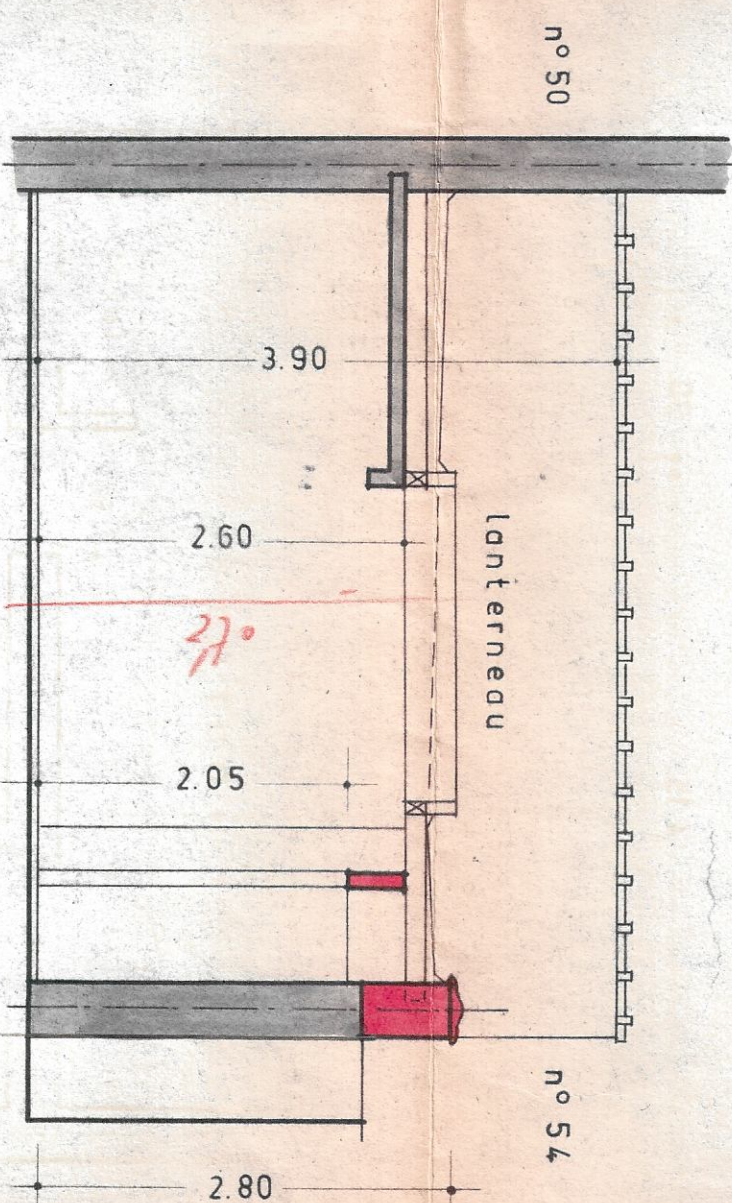

COUPE
transversale

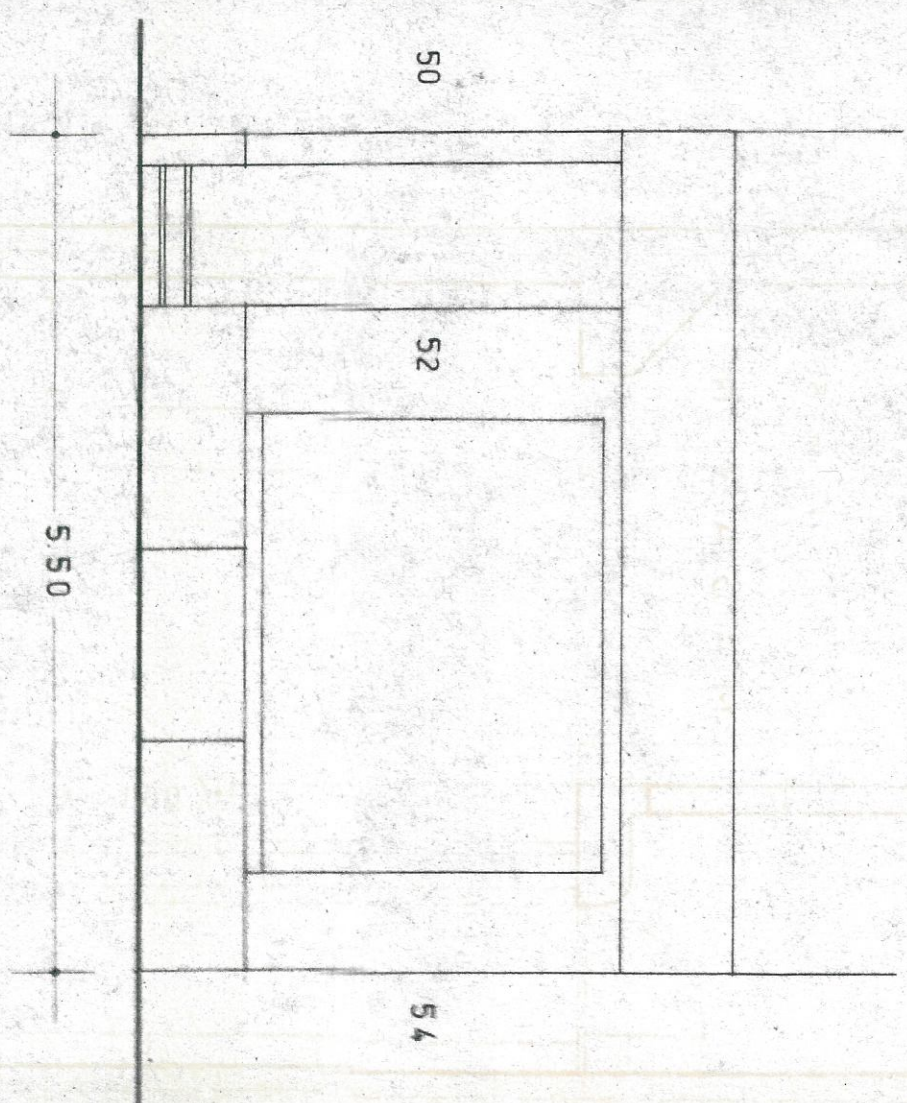

FACADE
(inchangée)