


REZ-DE-CHAUSSEE

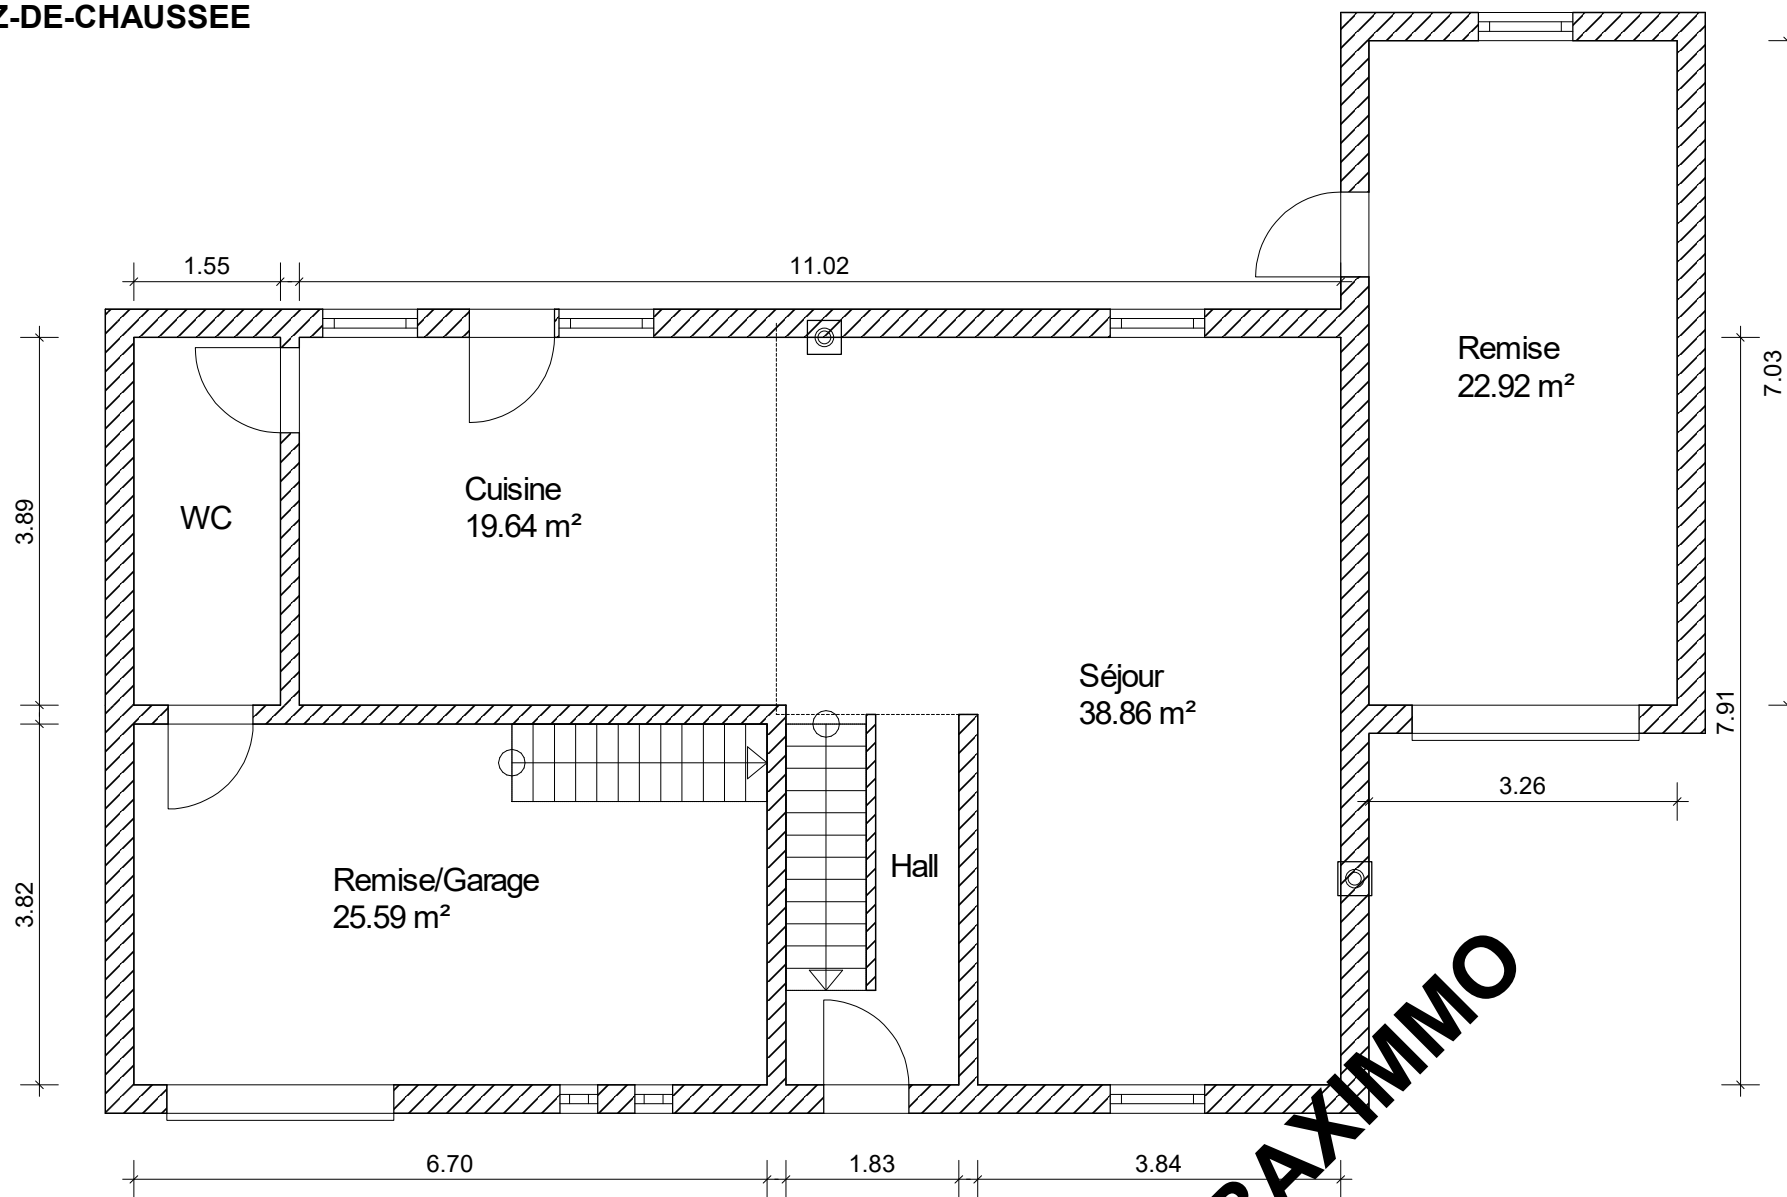

Ce document a été réalisé à titre indicatif et non-contractuel

BAXIMMO