


1ier ETAGE

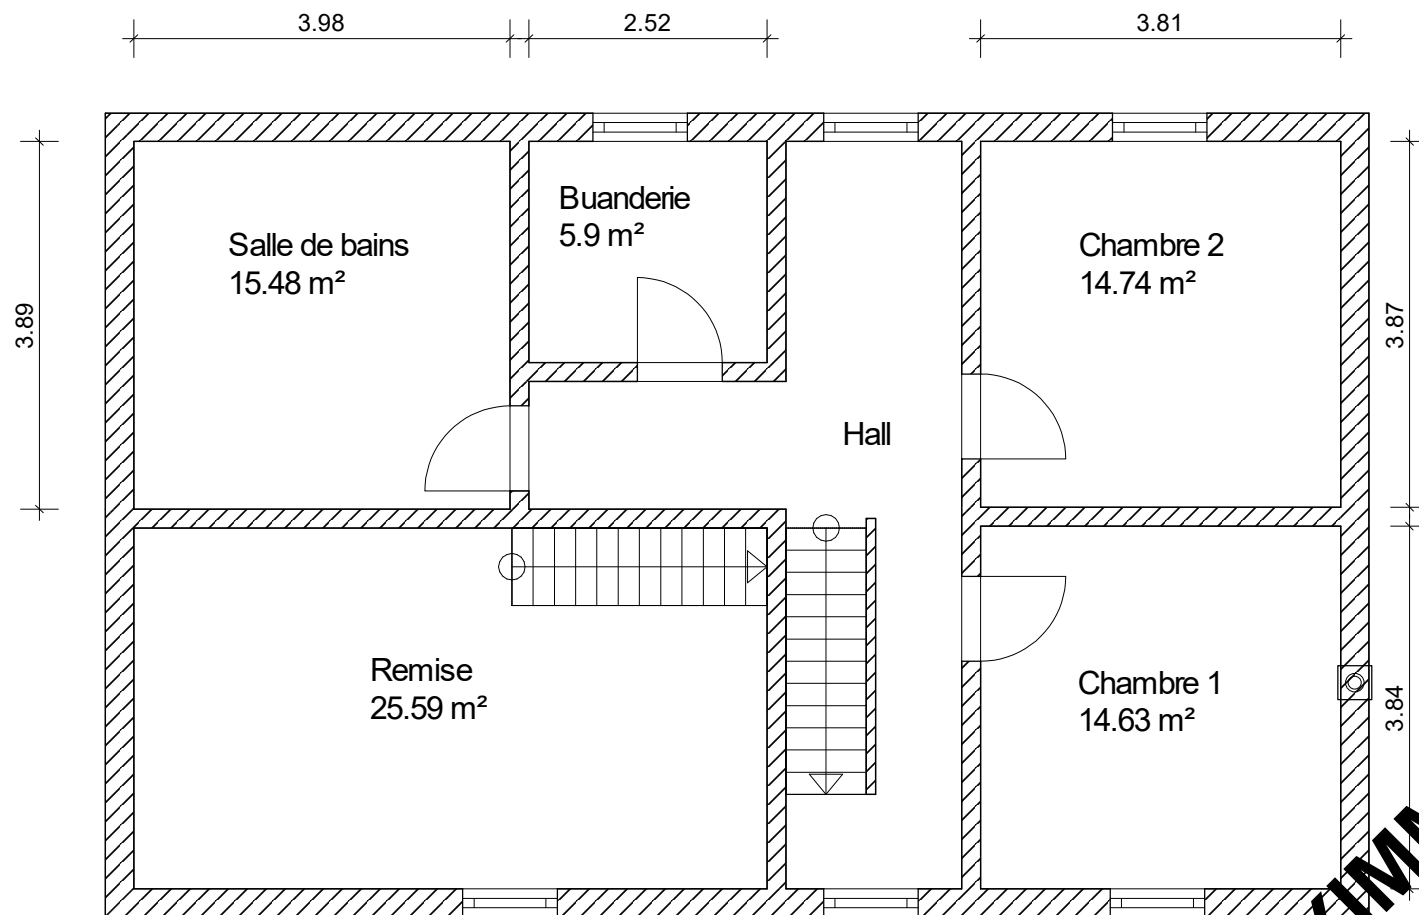

BAXIMMO

Ce document a été réalisé à titre indicatif et non-contractuel