


COMMUNE DE SAINT -GILLES 1060
RUE DU FORT N°83
2 DIVISION SECTION A N°175C11

Servitudes:
Les parties ont été dûment informées de ce que tous les ouvrages et charges qui demeurent lors de la division des fonds, qui sont apparents lors de cette division et qui présentent une utilité pour l'un ou l'autre des fonds peuvent être considérés par leur bénéficiaire comme une servitude par destination du propriétaire à charge de l'autre fonds.

La SRL GEOXPERT
Mohamed EL AHMADI GEO141300
Géomètre-Expert Immobilier
123, avenue de Mai 1200
Woluwe-Saint-Lambert
Gsm : 0478.80.40.16
Email : geoxpert@outlook.be

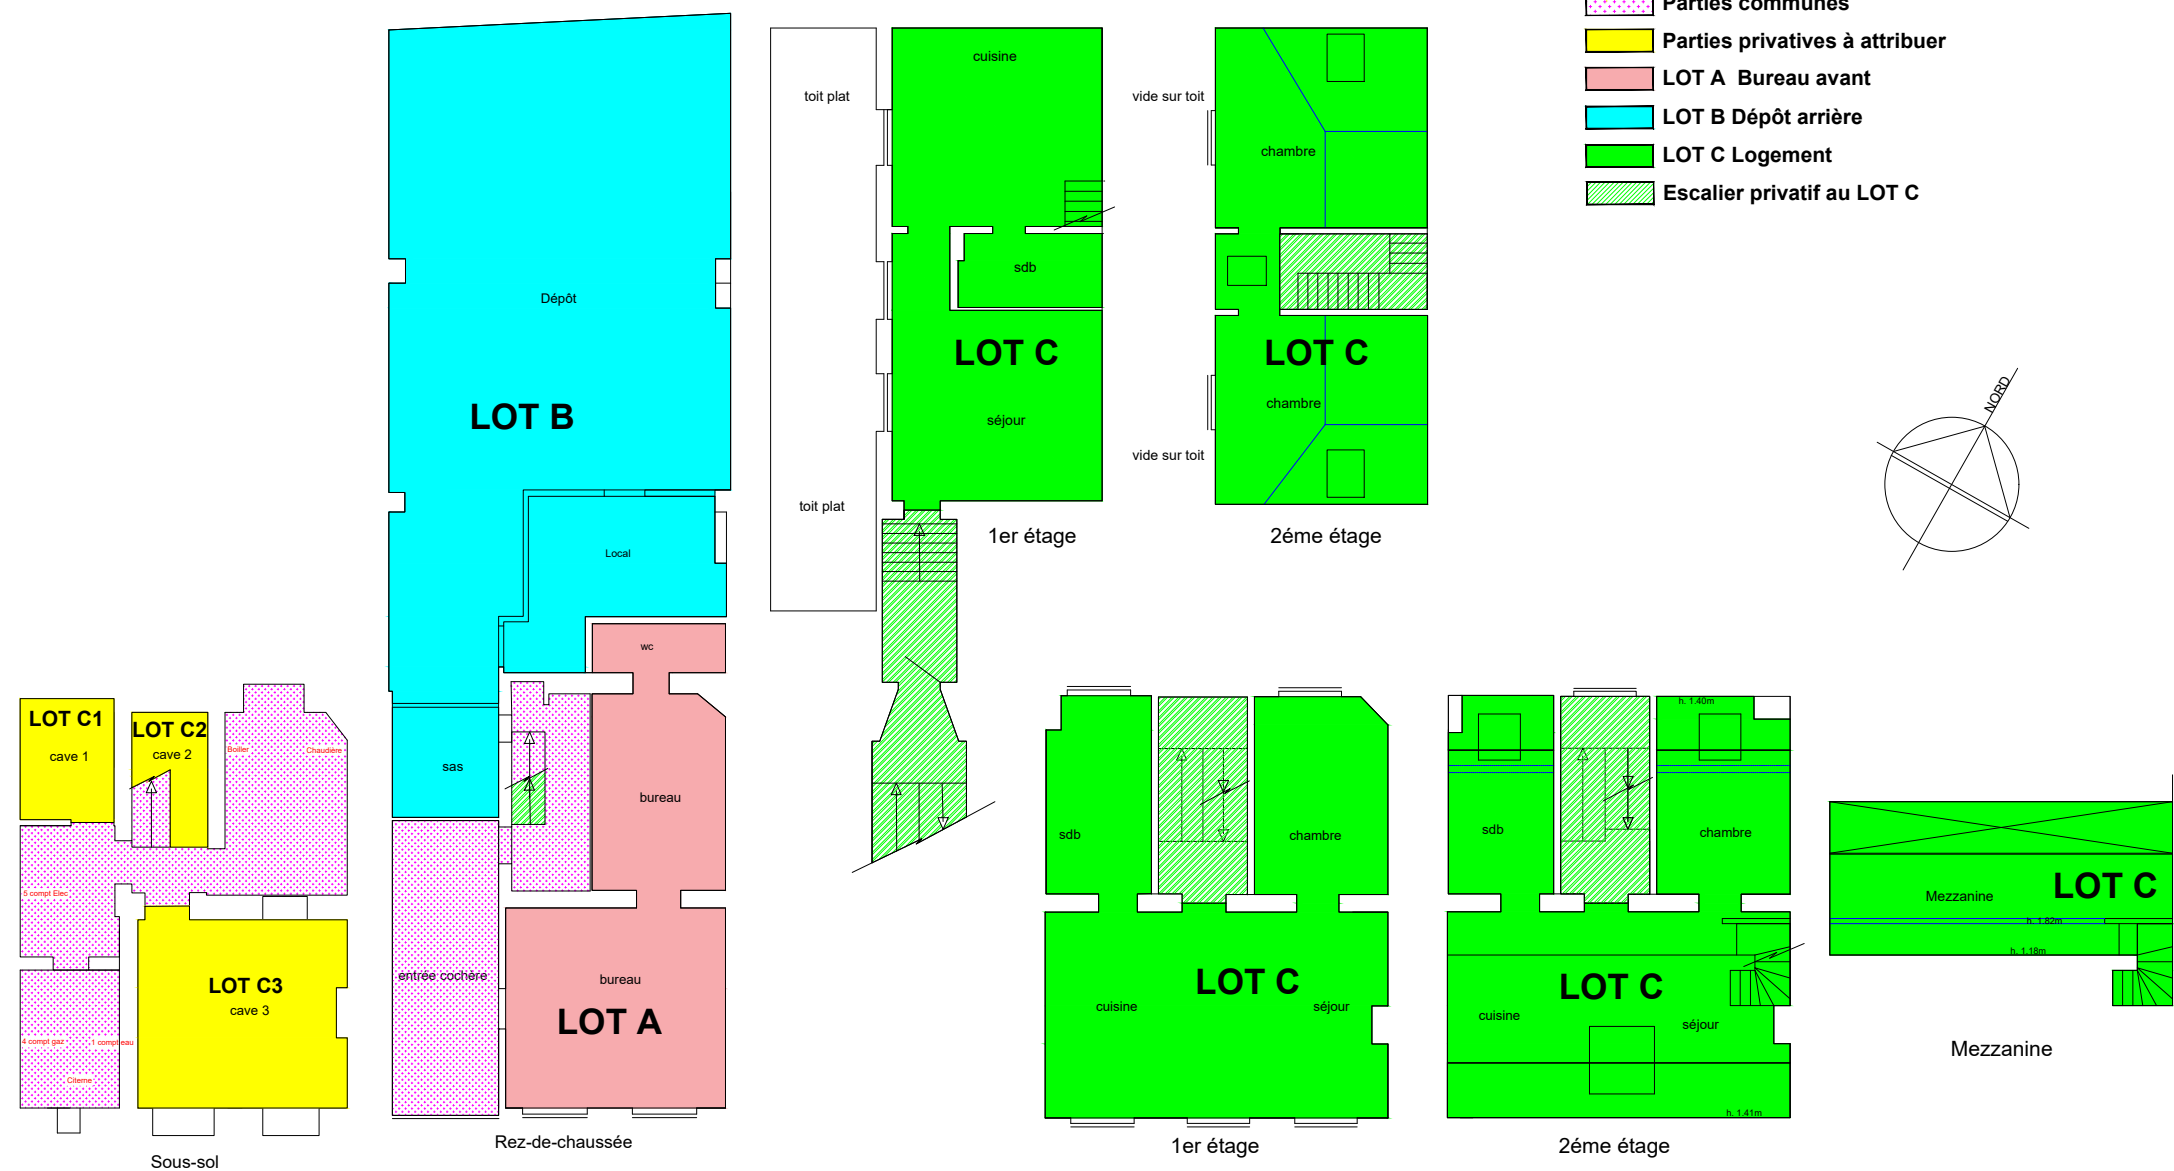

PLAN DEMANDE PAR SHARMA IMMOBILIER

DELIMITATION DES PARTIES PRIVATIVES ET DES PARTIES COMMUNES
PLAN DES DIFFERENTS NIVEAUX
ACTE DE BASE

Bruxelles: 04/05/2026

dossier n°
26/984

plan n°
1

ECH. 1/100